


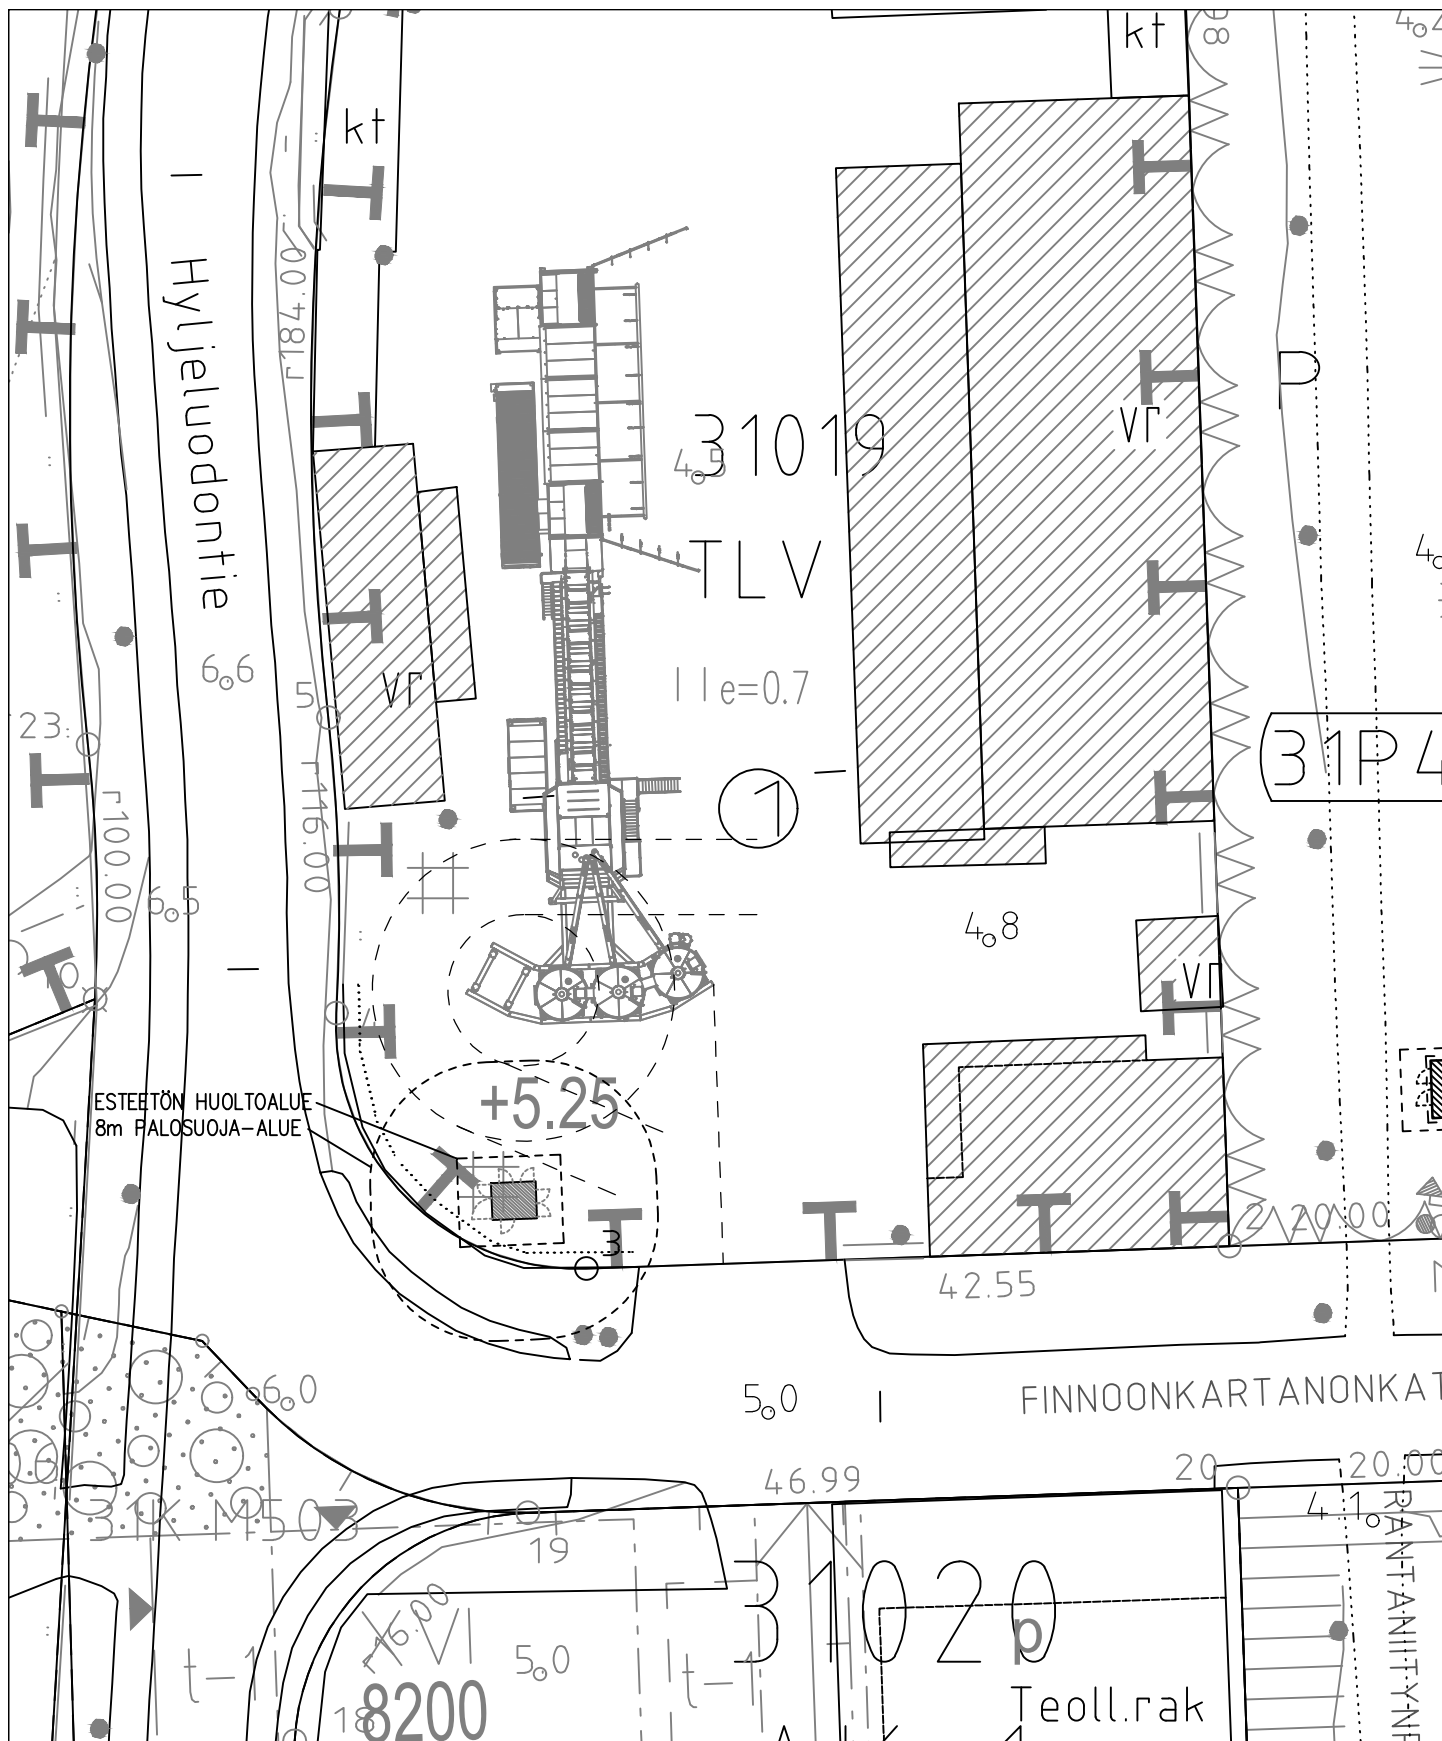

MUUNTAMO ON TYYPPIHYVÄKSYTTYÄ MALLIA "ESPOO"

	MUUNTAMO Hyljekuja (Finnoonkartanonkatu), Finnö Liitekartta, pihapiirustus 31.08..2022 1/500
---	--