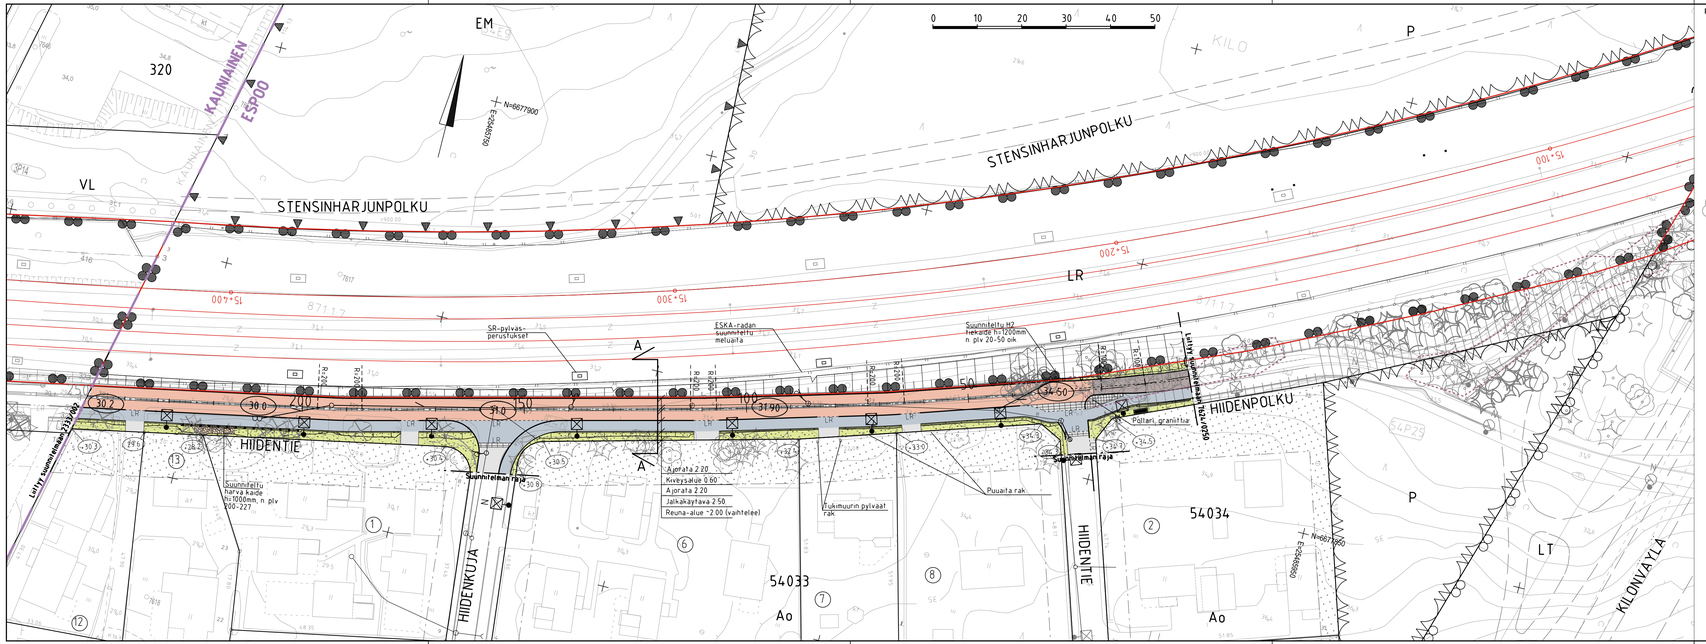

PIIRUSTUSMERKINNÄT

- ajorata, punainen asfaltti
- ajorata
- pyoratie
- jalkakäytävä
- kiveys
- viheralue
- mitattu/nykyinen puu
- puiden poiston alueraja
- poistettava puu
- rautatiealueen raja
- 13+700 rautatien paalulukemat
- kunnan raja
- reunatuki
- madallettu reunatuki
- LR luiskattu reunatuki
- upotettu reunatuki
- tiekaide
- kaide
- 34.50 likimääräinen kadun korkeusasema
- +34.3 likim. nykyinen maanpinnan korkeusasema
- hulevesiviemäri, suunniteltu
- hulevesiviemäri, rakennettu
- hulevesikaivo
- tarkastuskaivo
- valaisin
- nykyinen valaisin

PL 120
HIIDENTIE A-A

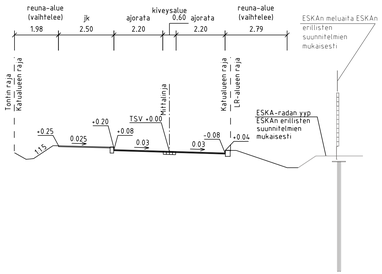

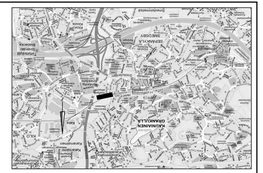

KORVAA VANHAN KATUSUUNNITELMAN 6752/001

ESPOON KAUPUNKI KAUPUNKITEKNIIKAN KESKUS	ESBO STAD STADSTEKNIKCENTRALEN	SUUN.	
ALUE: NIHTISILTA	KAUP OSA: 54 KILO	TARK.	12.1.2026 Emma Niemelainen
		HYV.	12.1.2026 Heli Rauhio
		ERL.	
		TILL.	
NIMI: HIIDENTIE		PIIRUSN. 190	NRO
		LUYVY	
AIHE: KATU		MAASS. 1:500, 1:100	KOORD.JÄRJ. ETRS-GK25 / KORKEUS JÄRJ. N2000
PIIRUS L.A.JI: KATUSUUNNITELMA, TYYPPIPOIKKILEIKKAUS		8101/002	
HSY n vesihuolto PL 100 00066 HSY p.(09) 75611		RAKAVV.	
		RST.TARK.	
		HYV.	
		TARK.	
GT GEOTEKNIIKKA-YKSIKKÖ	SUUN. RAMBOLL	HYV. RAMBOLL 9.1.2026	
SUUNN.		SUUN. Johanna Oksanen, Malleena Hallikainen, Jari Mäkynen	
TARK.		TARK. Rauha Repo	