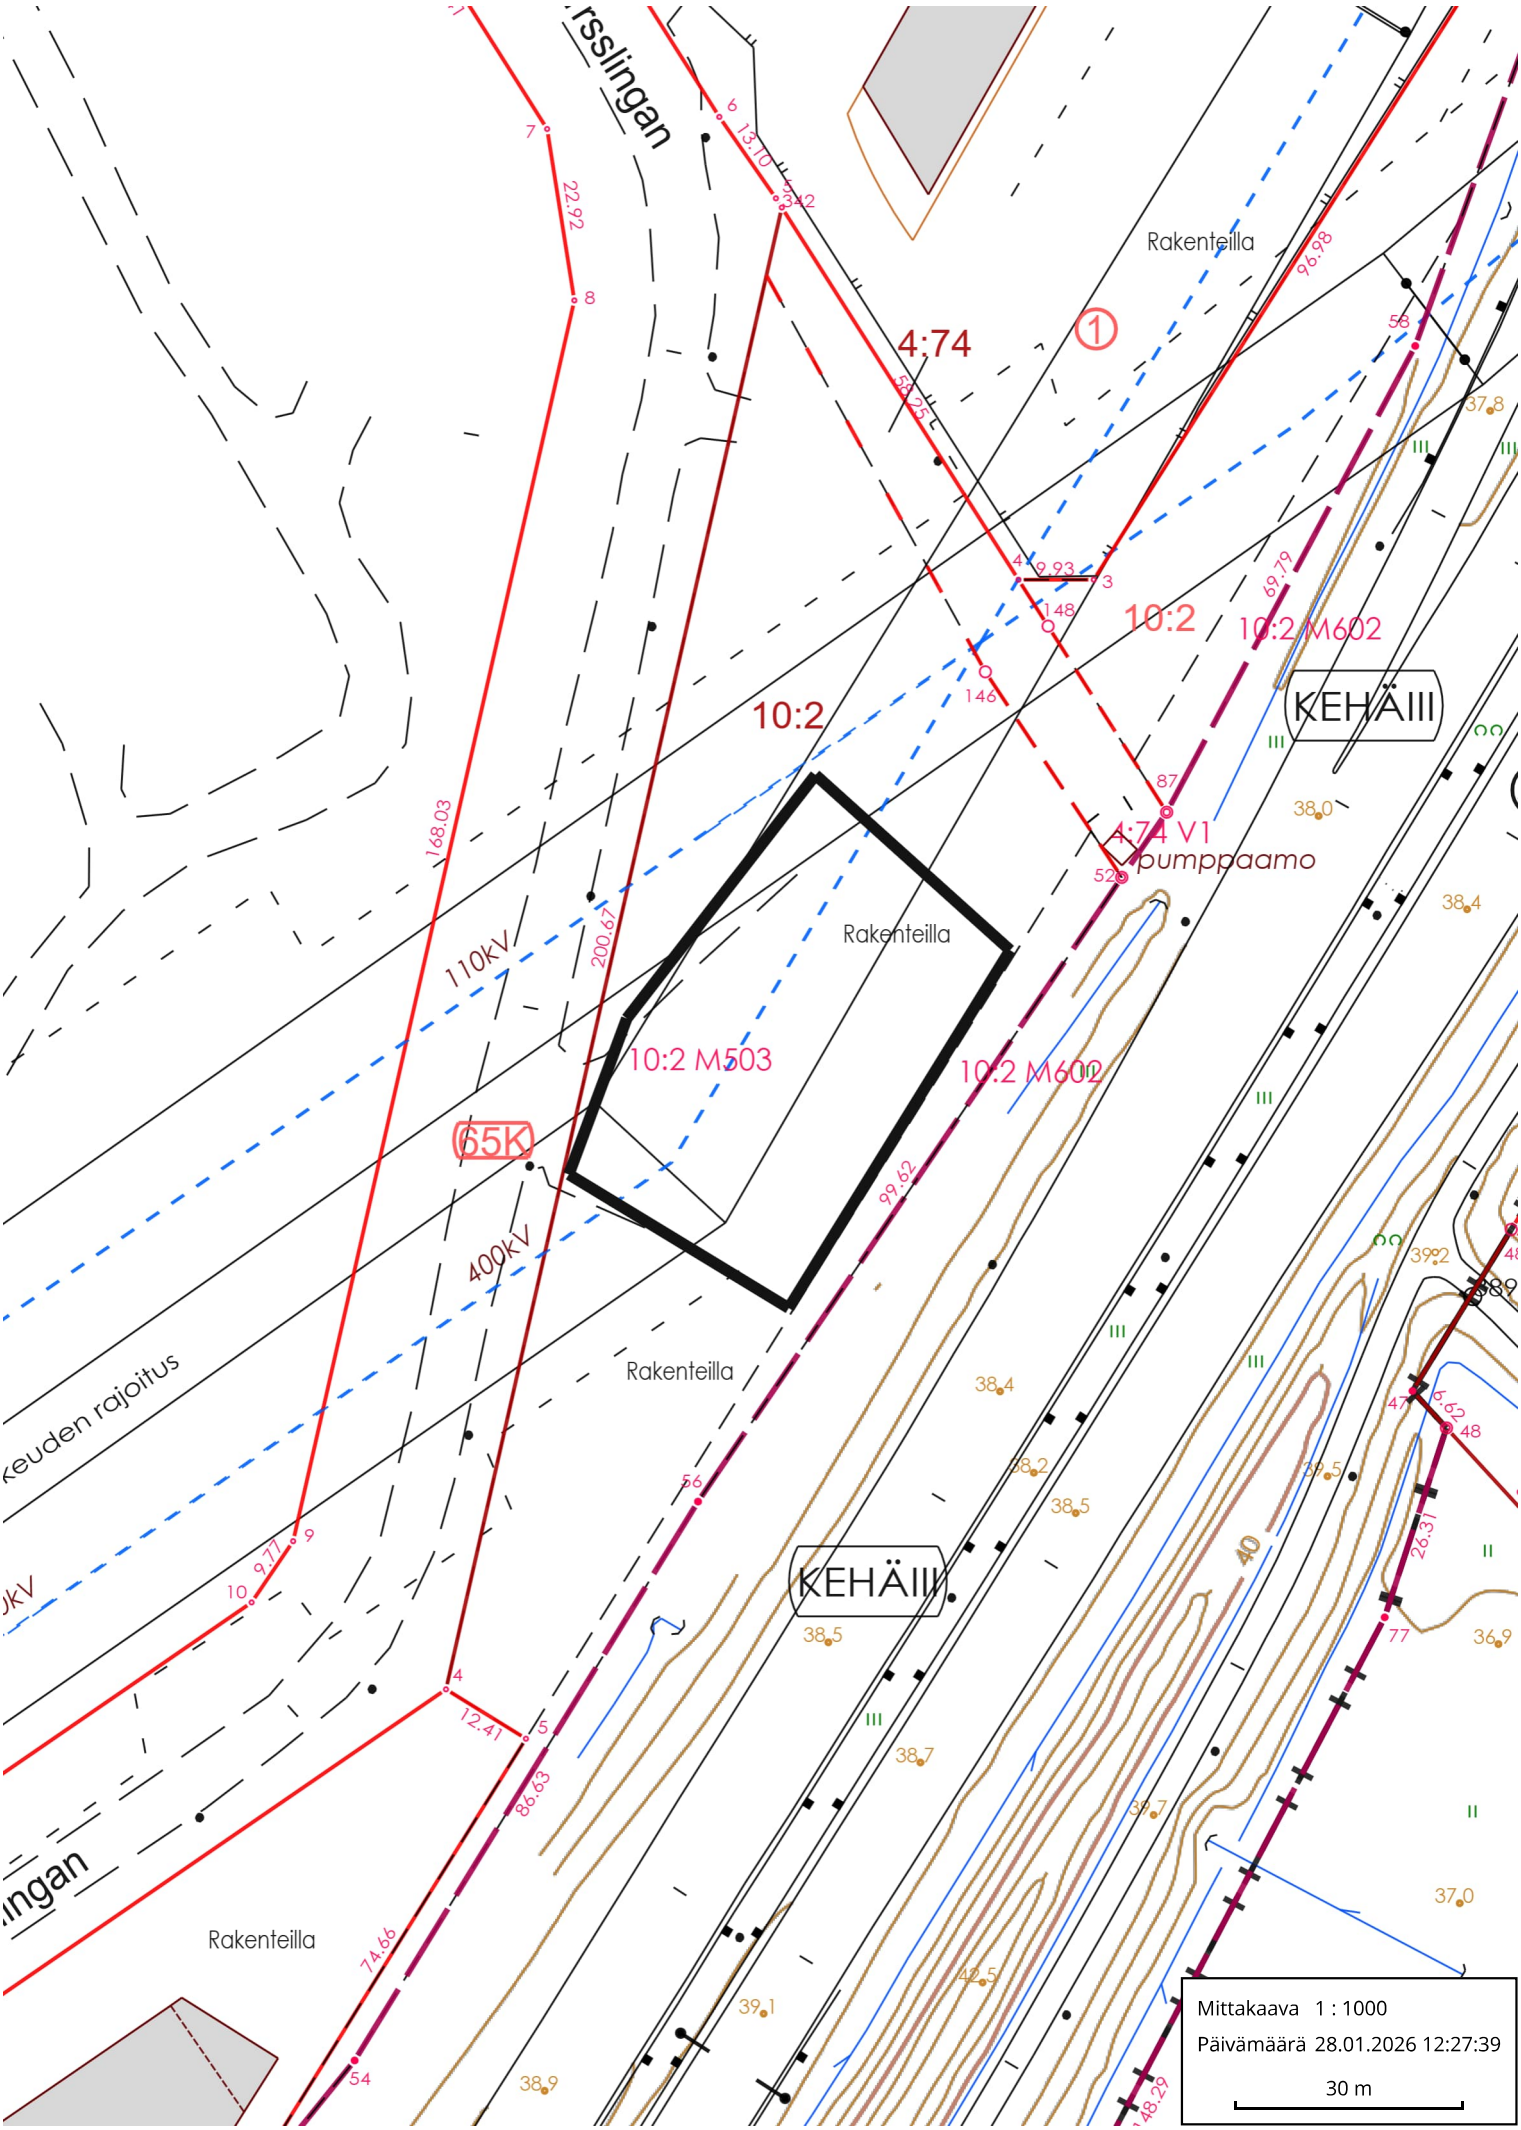
rsslingan
Rakenteilla
4:74
1
10:2
10:2 M602
KEHÄIII
4:74 V1
pumppaamo
10:2
110KV
10:2 M503
65K
400KV
Rakenteilla
Rakenteilla
KEHÄIII
Rakenteilla
Mittakaava 1 : 1000
Päivämäärä 28.01.2026 12:27:39
30 m