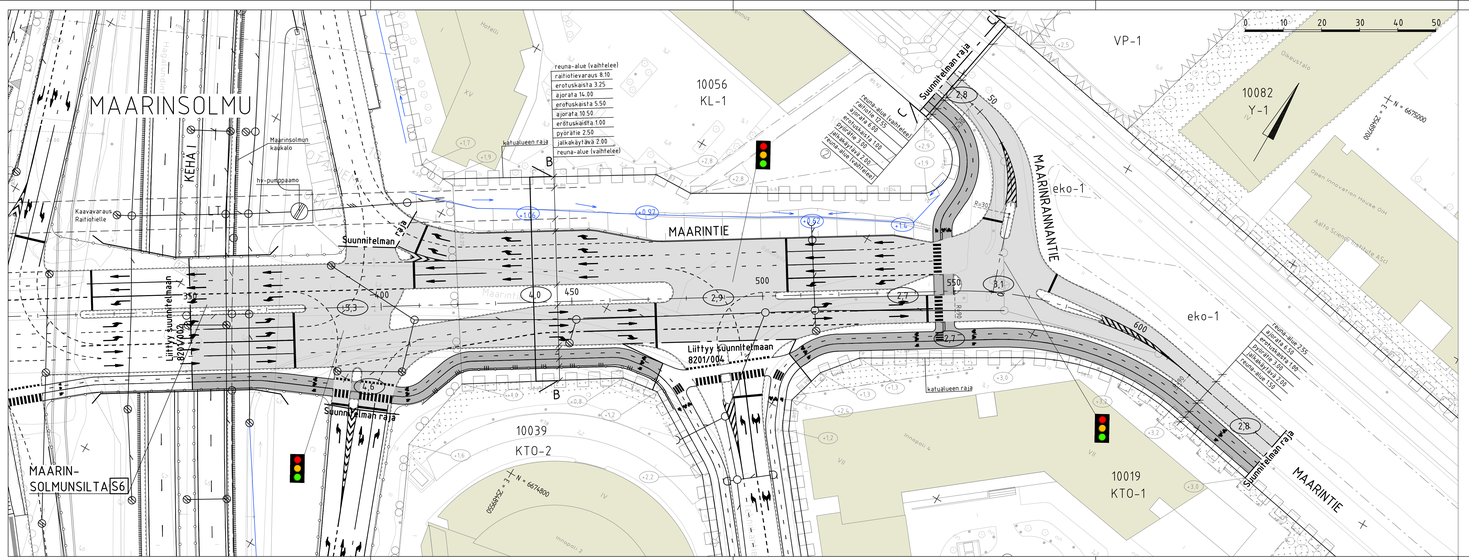

Maarintie
TYYPPIPOIKKILEIKKAUS B–B 1:200

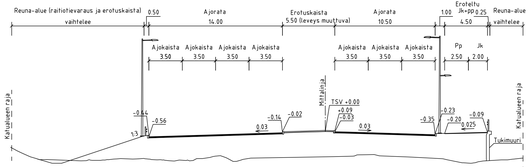

MERKINTÖJEN SELITYS

- ajorata, asfaltti
- jk+pp-tie / jk / pp-tie, asfaltti
- reunatuki
- kaide
- madallettu / upotettu reunatuki
- tukimuuri
- hulevesiviemäri, suunniteltu / rakennettu
- hulevesikaivo
- tarkastuskaivo
- puolirumpu, hulevesikaivo, purkuputki
- +0.5 oja, ojan pohjan korko
- 2.9 liikim. suunniteltu korkeusasema
- +3.6 liikim. nykyinen maanpinnan korkeusasema
- liikennevalo-ohjaus

Maarinrannantie
TYYPPIPOIKKILEIKKAUS C–C 1:200

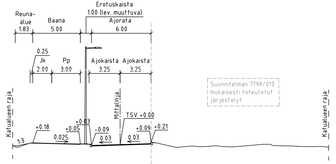

ESPOON KAUPUNKI KAUPUNKITEKNIIKAN KESKUS	ESBO STAD STADSTEKNIKCENTRALEN		
KAAVA / ALUE: MAARINSOLMU, MAARINAUKIO	KAUP.OSA: 10 OTANIEMI	PÄIVÄ: 23.2.2026 Tomi Sundgren TARK.: 23.2.2026 Salla Hänninen	
NIMI: MAARINTIE, MAARINRANNANTIE		TYÖ: 225	
AIHE: KATU		MITTAKAVA: 1:500, 1:200	KORKEUSJÄRJ.: ETRS-GK25 N2000
PIIRUSL.P: KATUSUUNNITELMA JA TYYPPIPOIKKILEIKKAUS		NRO: 8201/003	

HSY:n vesihuolto
PL 100
00066 HSY
p.0991 56411

NRO: -

GT	GEOTEKNIKA-YKSIKKÖ		
SUUNN.		RAMBOLL 23.2.2026	
TARK.		SUUNN.: Annukka Kylmälä, Pedram Farahani	
		TARK.: Topi Vuorio	