



TASOPIIRUSTUS 1:200

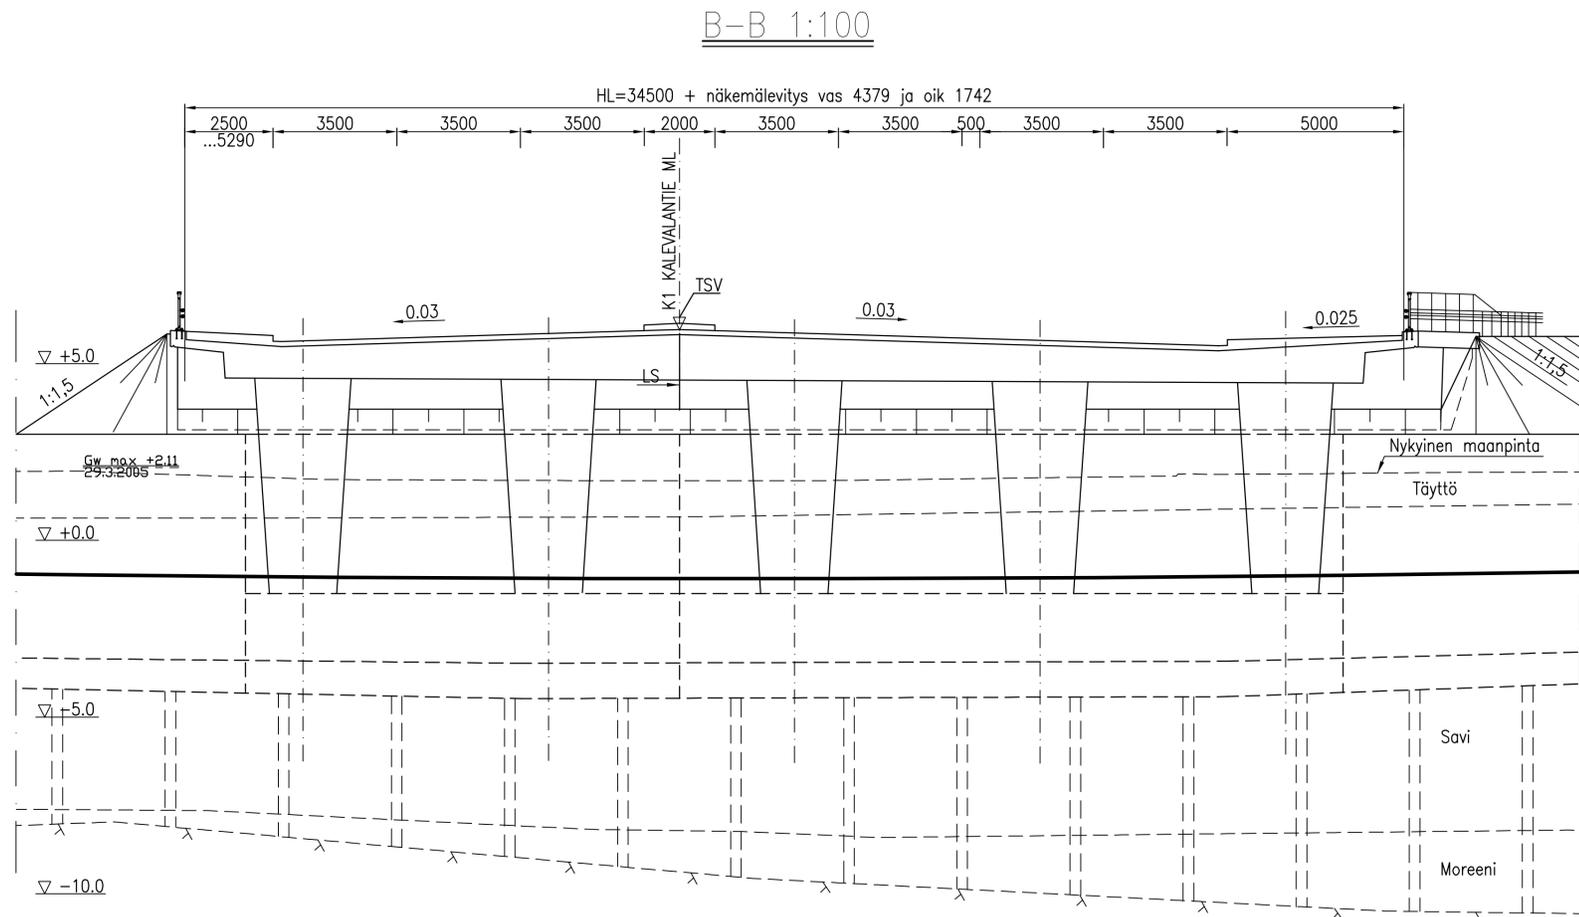

- BETONI:** KANSI Ro20, R1, C35/45-3, P30, Cnom=40 mm
 REUNAPALKIT Ro22, R1, C35/45-3, P50, Cnom=45 mm
 -YLÄPINTA JA PYSTYPINNAT IMPREGNOIDAAN
 PÄÄTYTUET Ro10, R1, C30/37-3, P30, Cnom=45 mm
 VÄLITUET Ro11, R1, C35/45-3, P50, Cnom=45 mm
 -PILARIEN PINNAT IMPREGNOIDAAN
 PAALUT Ro02, R1, C30/37-3, P20, Cnom=50 mm
 SIIRTYMÄLAATAT Ro23, R1, C30/37-3, P50, Cnom=40/ap50 mm
- BETONITERÄS:** A500HW
- PAALUT:** TUILLA T1 JA T3 TERÄSPUTKIPAALUT S355J2H, KOVAMETALLIKÄRJET
 TUILLA T2 TERÄSBETONIPAALUT
- PINTARAKENTEET:** ASFALTIPÄÄLLYSTE+
 KAKSINKERTAINEN KUMIBITUMIERISTYS, EPOKSIHARTSITIIVISTYS
- KAITEET:** TIEH H2 SILLANKAIDE, 2-PUTKIJOHDE, HARVA KAIDE+KORKEA
 SUOJAJVERKKO. KAITEET MAALATAAN. VÄRI RAL 7024 GRAFIITIN
 HARMAA.
- SIIRTYMÄLAATAT:** SIIRTYMÄLAATTA 5,0 m
- VERHOUKSET:** SILLAN ALLA LUISKISSA SEPELIVERHOUS
- KOORDINAATTIJÄRJESTELMÄ:** GK25
- KORKEUSJÄRJESTELMÄ:** N2000

SILTAPAIKAN KARTTA 1:2000

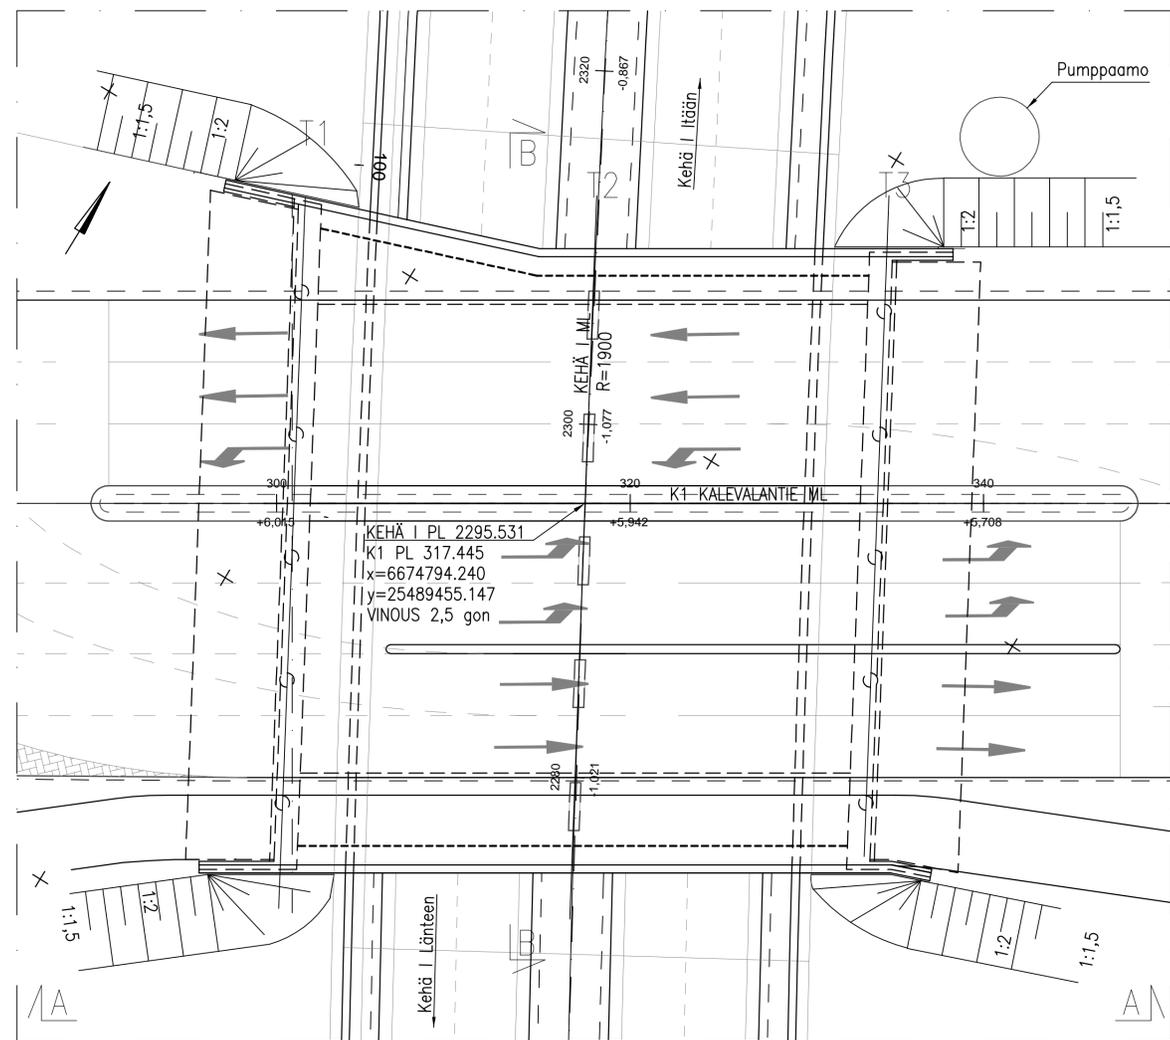

ESPOON KAUPUNKI KAUPUNKITEKNIKAN KESKUS	ESBO STAD STADSTEKNIKCENTRALLEN	PROJEKTI TARK. 23.2.2026 Vesa Rönty
ALUE MAARINSOLMU	KAUP.OSA 16 POHJOIS-TAPIOLA, 10 OTANIEMI	PIK. 23.2.2026 Salla Hänninen
NIMI MAARINSOLMUNSILTA	PIK. 225	PIK. -
AIHE SILTA	PIK. 1:200, 1:100	PIK. ETRS-GK25 MAA- N2000
P.IIR. LAJI PÄÄPIIRUSTUS	PIK. 8201/401	
HSY:n vesihuolto PL 300 00066 HSY p.091 15611	NRO	HYV. TARK.
GT SUUNN. TARK.	GETTONEN- YKSKÖ	HYV. TARK.
		RAMBOLL 23.2.2026
		MIRO HÄHALA TIMO SÄKKINEN