

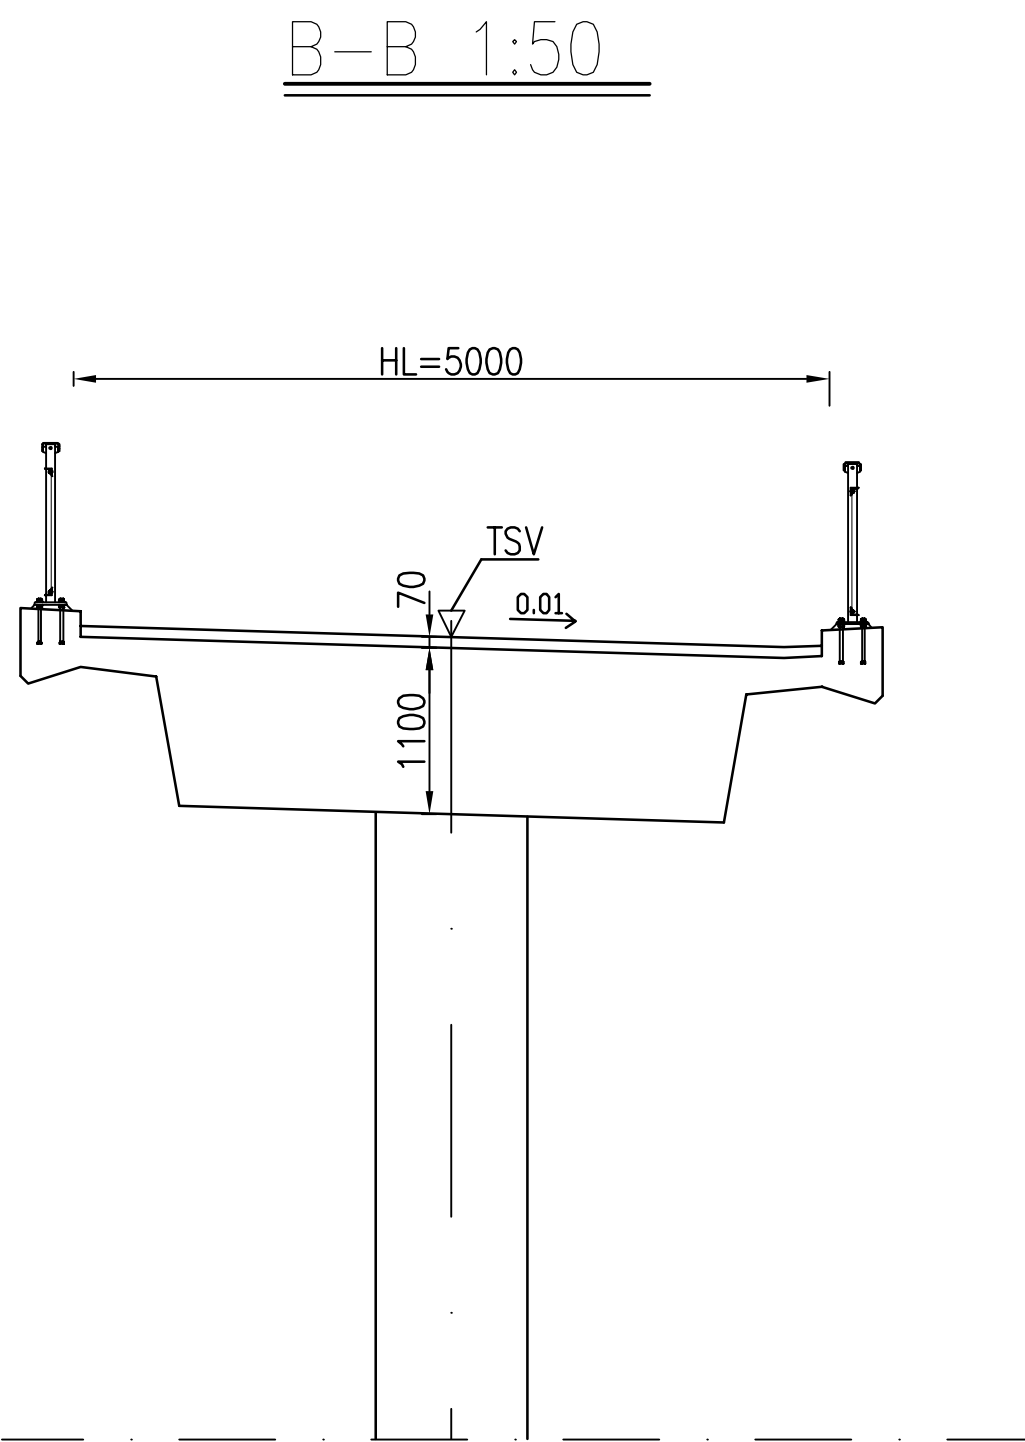


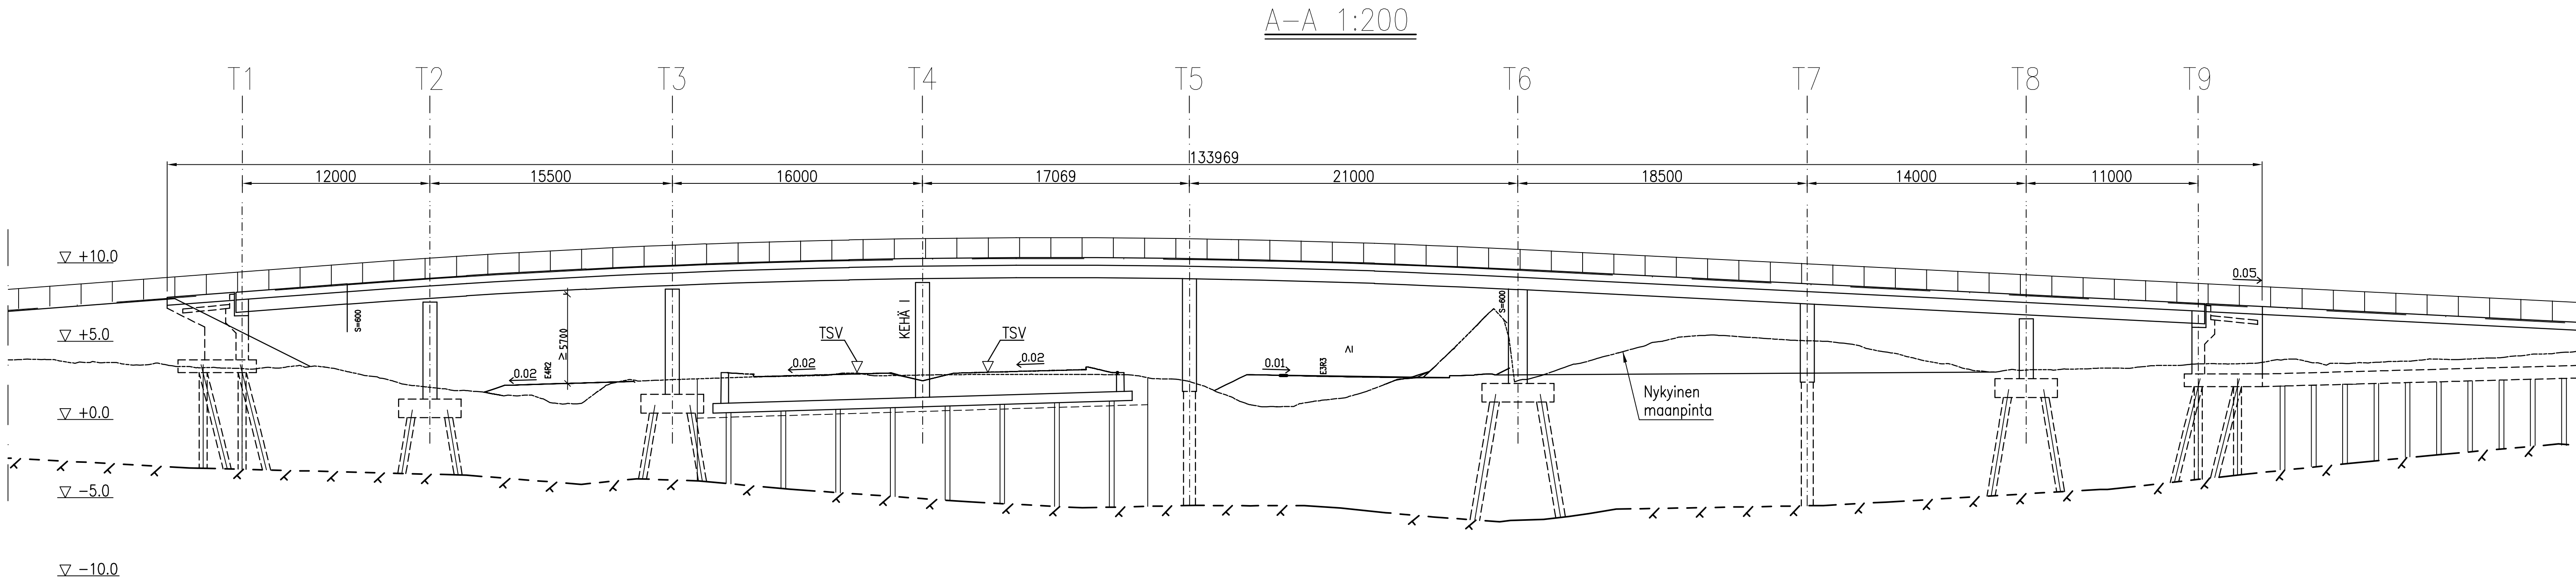

- BETONI:
- KANSI Ro20, R1, C35/45–3, P30, Cnom=40 mm
REUNAPALKIT Ro22, R1, C35/45–3, P50, Cnom=45 mm
– YLÄPINTA JA PYSTYPINNAT IMPREGNOIDAAN
SIIPIMUURIT Ro11, R1, C35/45–3, P50, Cnom=45 mm
TERÄSPUTKIPAALUT Ro02, R4, C35/45–3, P20, cnom=50 mm
SIIRTYMÄLAATAT Ro23, R1, C30/37–3, P50, Cnom=40/ap50 mm
- BETONITERÄS:
- A500HW
- PAALUT:
- TERÄSPUTKIPAALUT (S355JSH) ø711, t=12,5
PAALUT VARUSTETAAN KALLIOKÄRJILLÄ.
- PINTARAKENTEET:
- ASFALTIPÄÄLLYSTE+
KAKSINKERTAINEN KUMIBITUMIERISTYS, EPOKSIHARTSITIIVISTYS
- KAITEET:
- TIEH H2 SILLANKAIDE, HARVA KAIDE+KORKEA
SUOJAVERKKO. KAITEET MAALATAAN. VÄRI RAL 7024 GRAFIITIN
HARMAA.
- SIIRTYMÄLAATAT:
- SIIRTYMÄLAATTA 5,0 m
- VALAISTUS:
- ERILLISEN SUUNNITELMAN MUKAAN
- VERHOUKSET:
- SILLAN ALLA LUISIKSSA LUONNONKIVIVERHOUS
- KOORDINAATTIJÄRJESTELMÄ: GK25
- KORKEUSJÄRJESTELMÄ: N2000

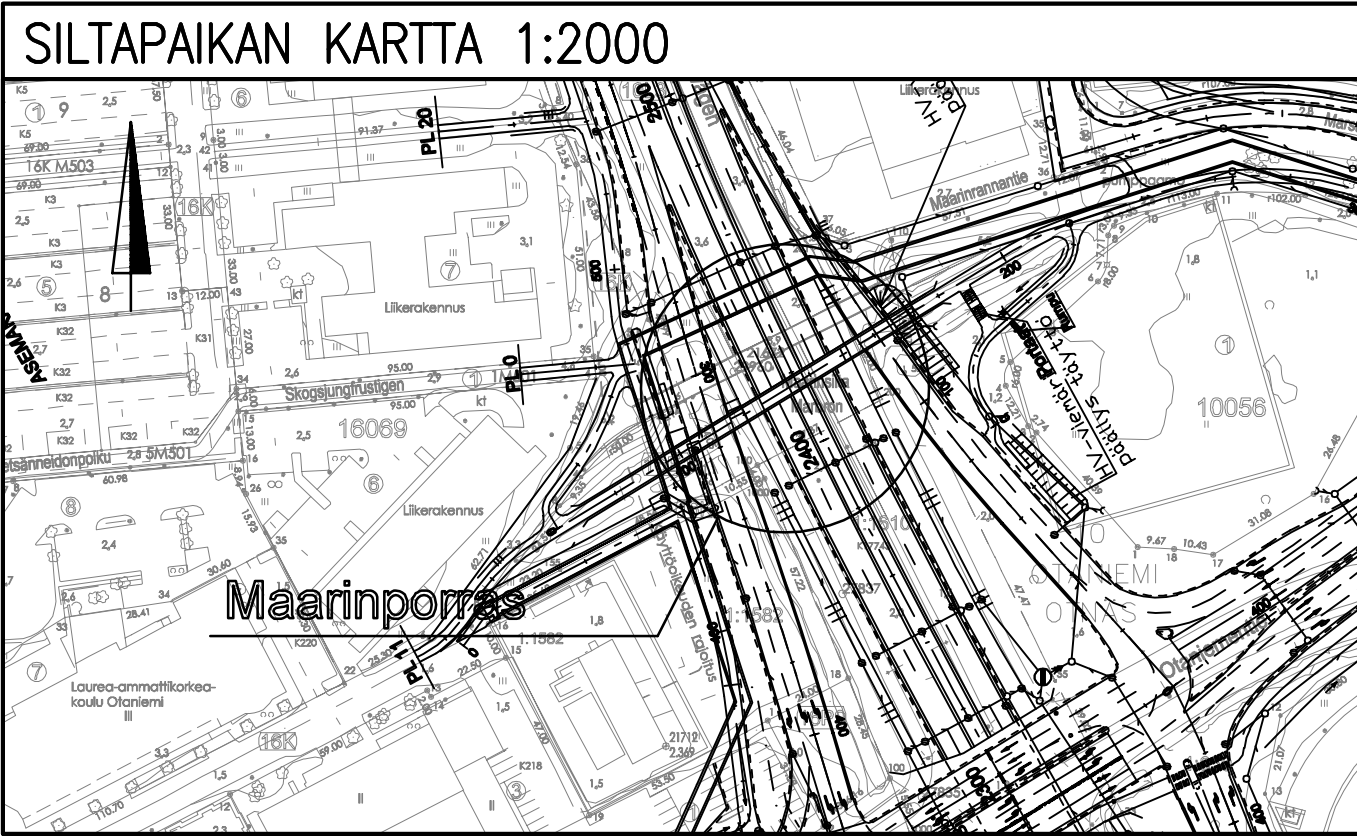

C	H	E	E
B	H	S	E
A	H	S	E
 ESPOON KAUPUNKI KAUPUNKITEKNIKAN KESKUS		ESBO STAD STADSTEKNIKCENTRALEN	
ALUE	KAAYA	KAUP.OSA	
MAARINSOLMU		16 POHJOIS-TAPIOLA, 10 OTANIEMI	
NIMI	MAARINPORRAS		
AIIHE	SILTA		
P.IIR. LAJI	PÄÄPIIRUSTUS		
 HSY:n vesihuolto PL 300 00666 HSY p.09915411		NRO	HYV. TARK. HYV. TARK.
GT	GEOTEKNIIKA- YKSIKKÖ	KOKE	OKK. RAMBOLL
SUUNN.		OKK.	Miro Hakala
TARK.		TARK.	Timo Säkkinen
		OKK.	23.2.2026