


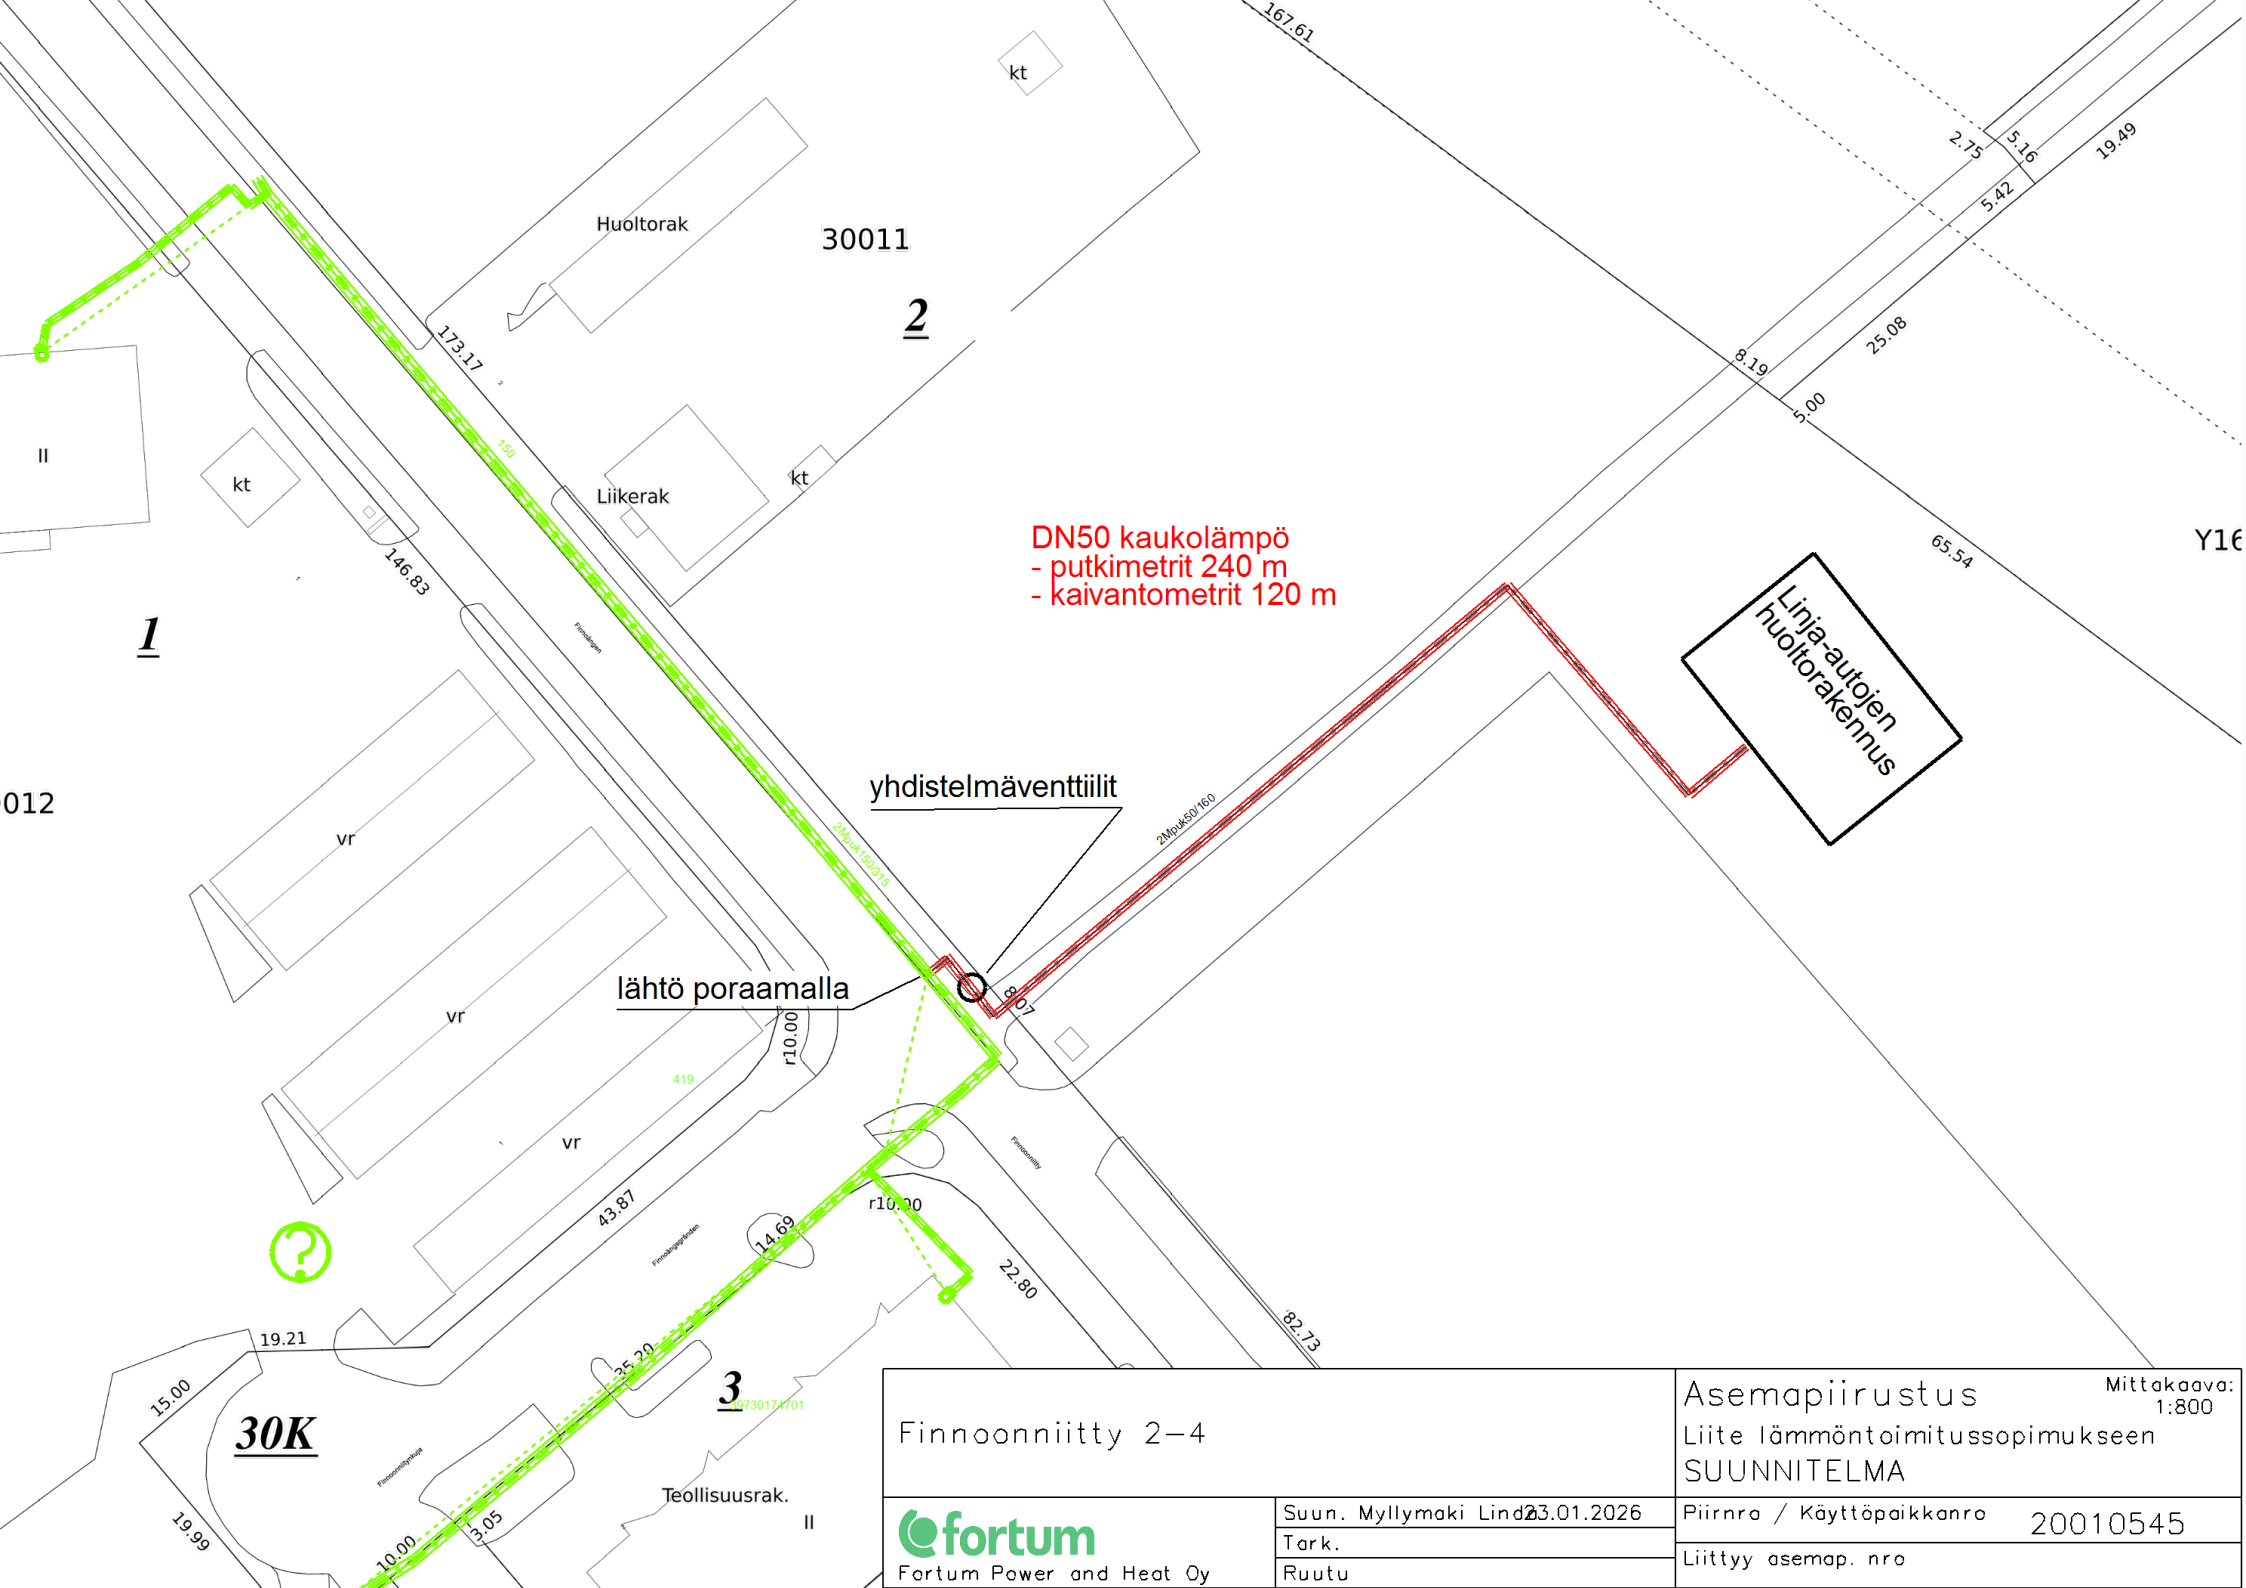

DN50 kaukolämpö
- putkimetrit 240 m
- kaivantometrit 120 m

yhdistelmäventtiilit

lähtö poraamalla

Linja-autojen
huoltorakennus

30K

3

Finnoonniitty 2-4		Asemapiirustus	Mittakaava: 1:800
		Liite lämmöntoimitussopimukseen SUUNNITELMA	
 Fortum Power and Heat Oy	Suun. Myllymäki Lind23.01.2026	Piirno / Käyttöpaikkanro 20010545	
	Tark.		
	Ruutu	Liittyy asemapiir. nro	