


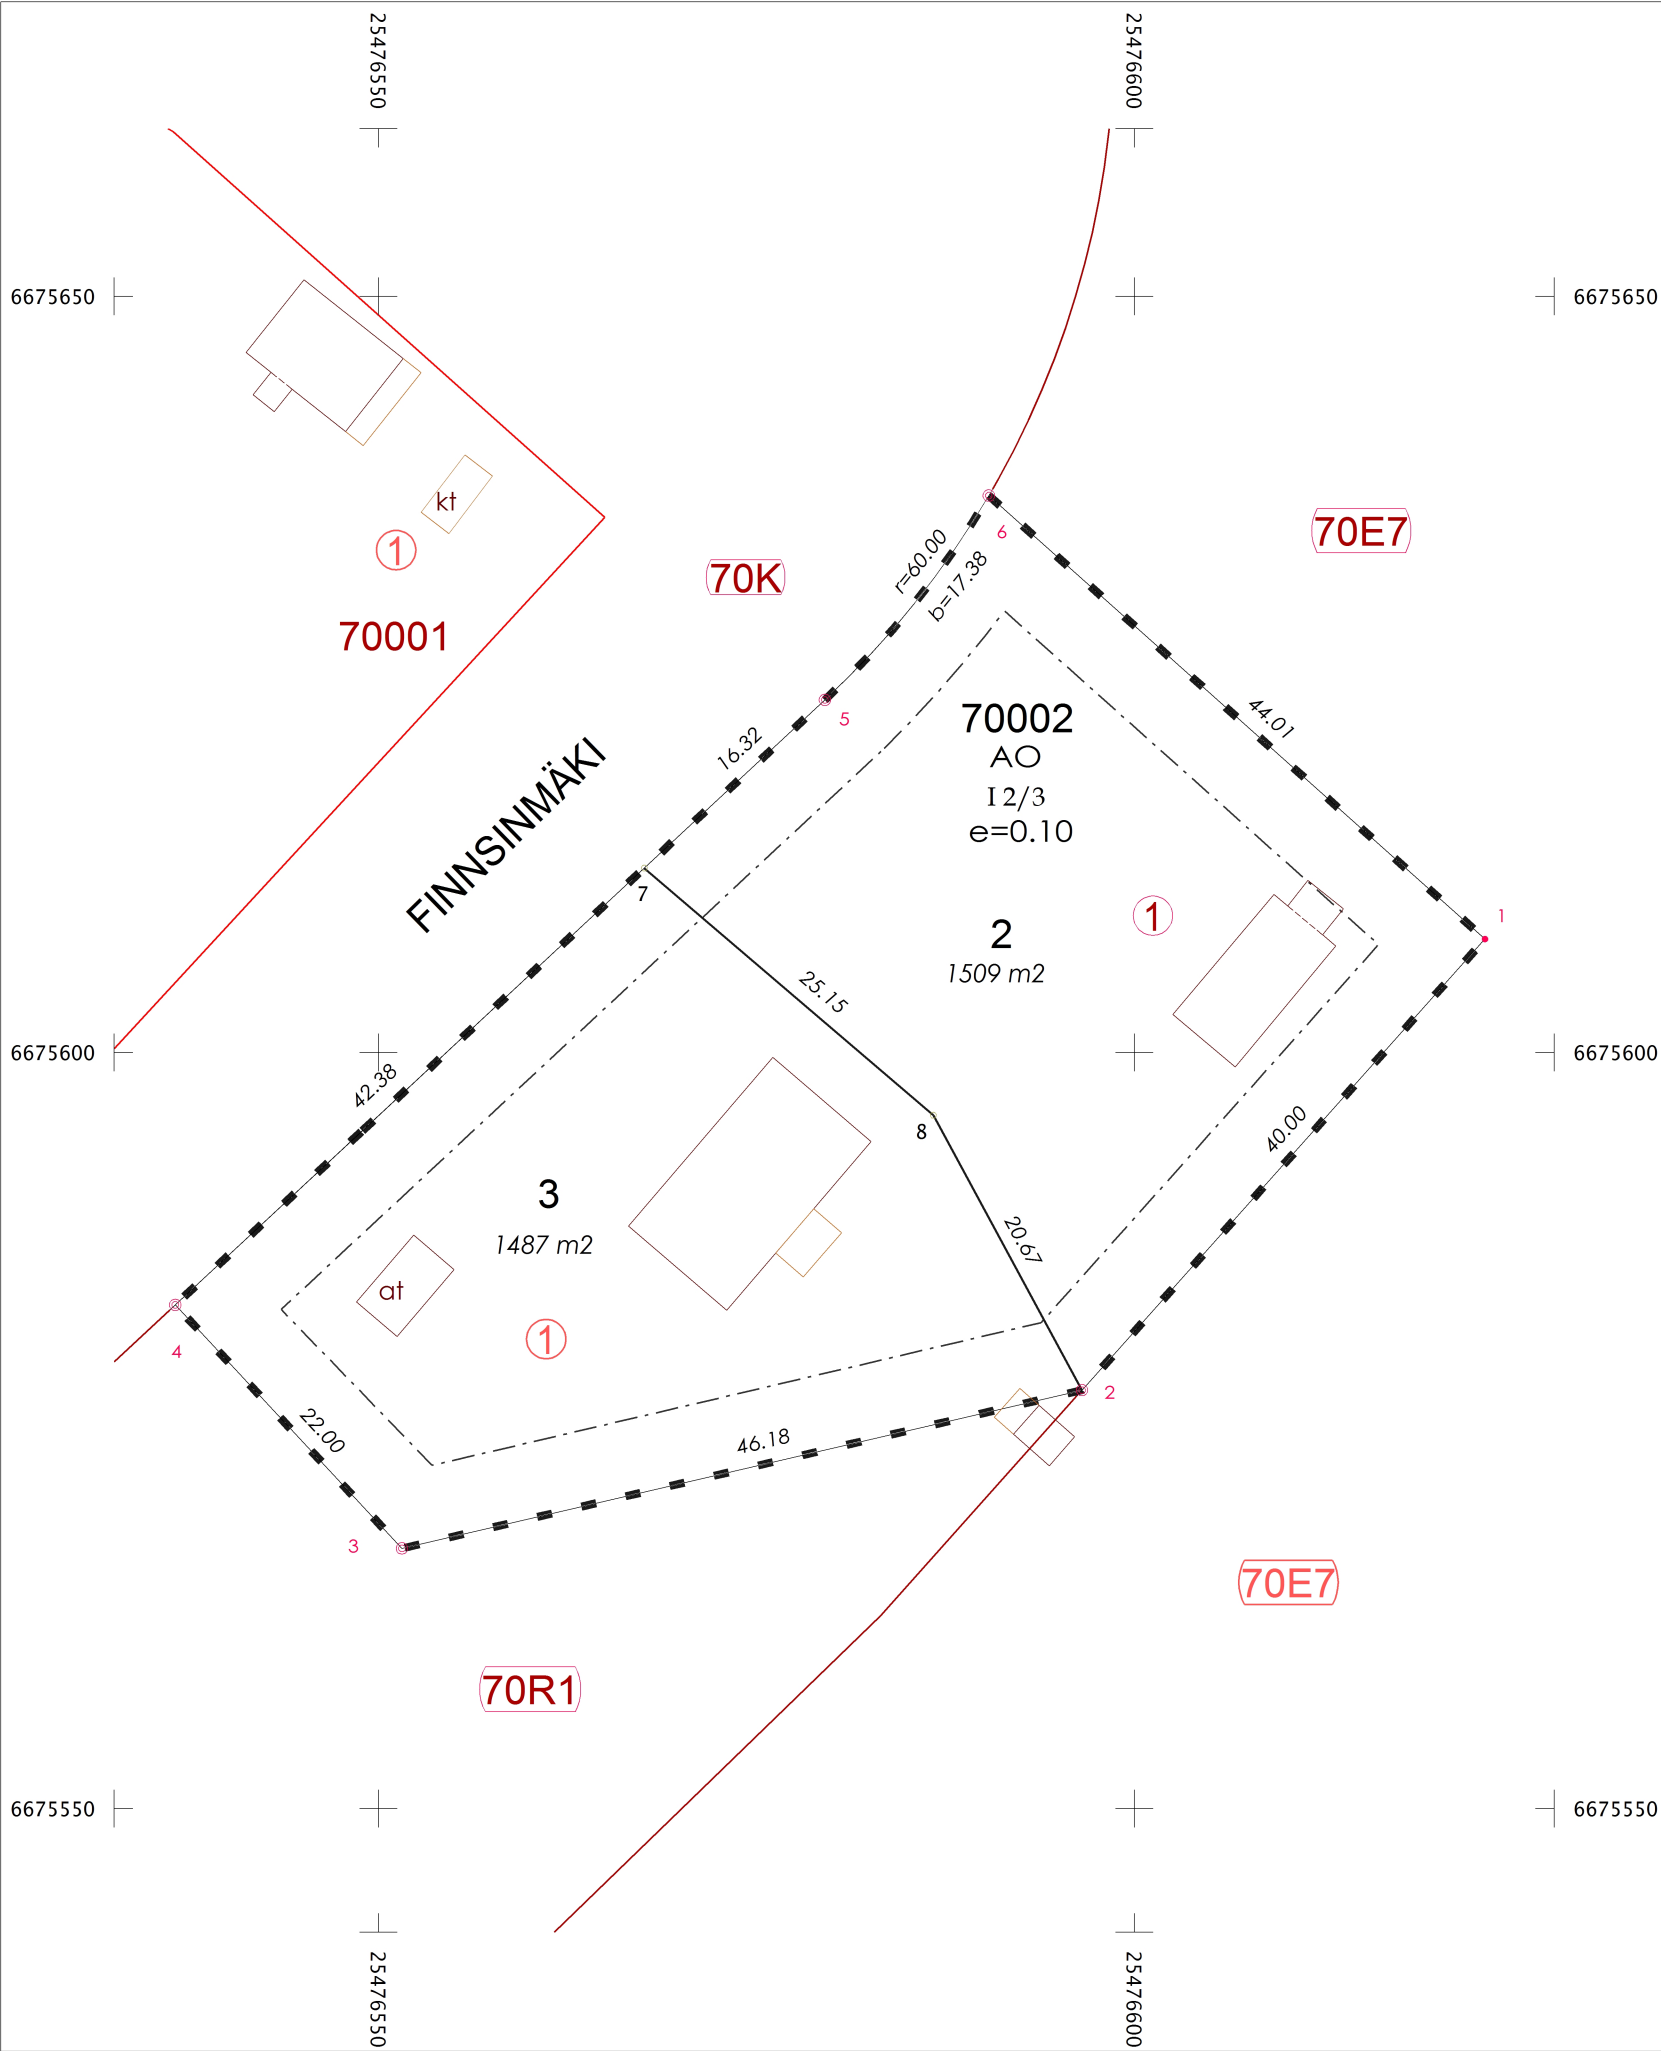

TONTTIEN MUODOSTUMINEN
TOMTBILDNING

TONTTI TOMT	P-ALA M2 AREAL M2	OSAP-ALA DELAREAL	MÄÄRÄALA OMRÅDE	KIINTEISTÖ FASTIGHET	
49-70-2-2	1509	1509		49-70-2-1	K
49-70-2-3	1487	1487		49-70-2-1	K

Tasokoordinaattijärjestelmä ETRS-GK25		
KOORDINAATTILUETTELO		
KOORDINATFÖRTECKNING		
N:O	Y	X
1	25476623.184	6675607.510
2	25476596.532	6675577.683
3	25476551.552	6675567.219
4	25476536.560	6675583.321
5	25476579.525	6675623.322
6	25476590.366	6675636.834
7	25476567.580	6675612.201
8	25476586.697	6675595.859

TONTTIJAONMUUTOS ÄNDRING AV TOMTINDELNING		1:500	ESPOO ESBO		KAUPUNKIMITTAUSYKSIKKÖ STADSMÄTNINGSSENHETEN
KAUPUNGINOSA	70	ESPOONKARTANO	KORTTELI	2	TONTIT 2,3
ASEMAKAAVA AK N:O	FINNSINMÄKI 70:1		VAHVISTETTU ALUENUMERO	04.08.1982 049 511100	
EDELLINEN TONTTIJAKO HYVÄKSYTTY		29.04.1992	MUUTTUNEET TONTIT		1
LASK.	JN	TONTTIJAON LAATI KIINTEISTÖINSINÖÖRIN MÄÄRÄÄMÄNÄ GEODEETTINEN LASKIJA		Juuso Nieminen 04.02.2026	
PIIRT.	JN				
TONTTIJAON HYVÄKSYNYT KAUPUNGINGEODEETTI					
KARTTALEHDET	675476d		TJ-KARTTA		70002:1