


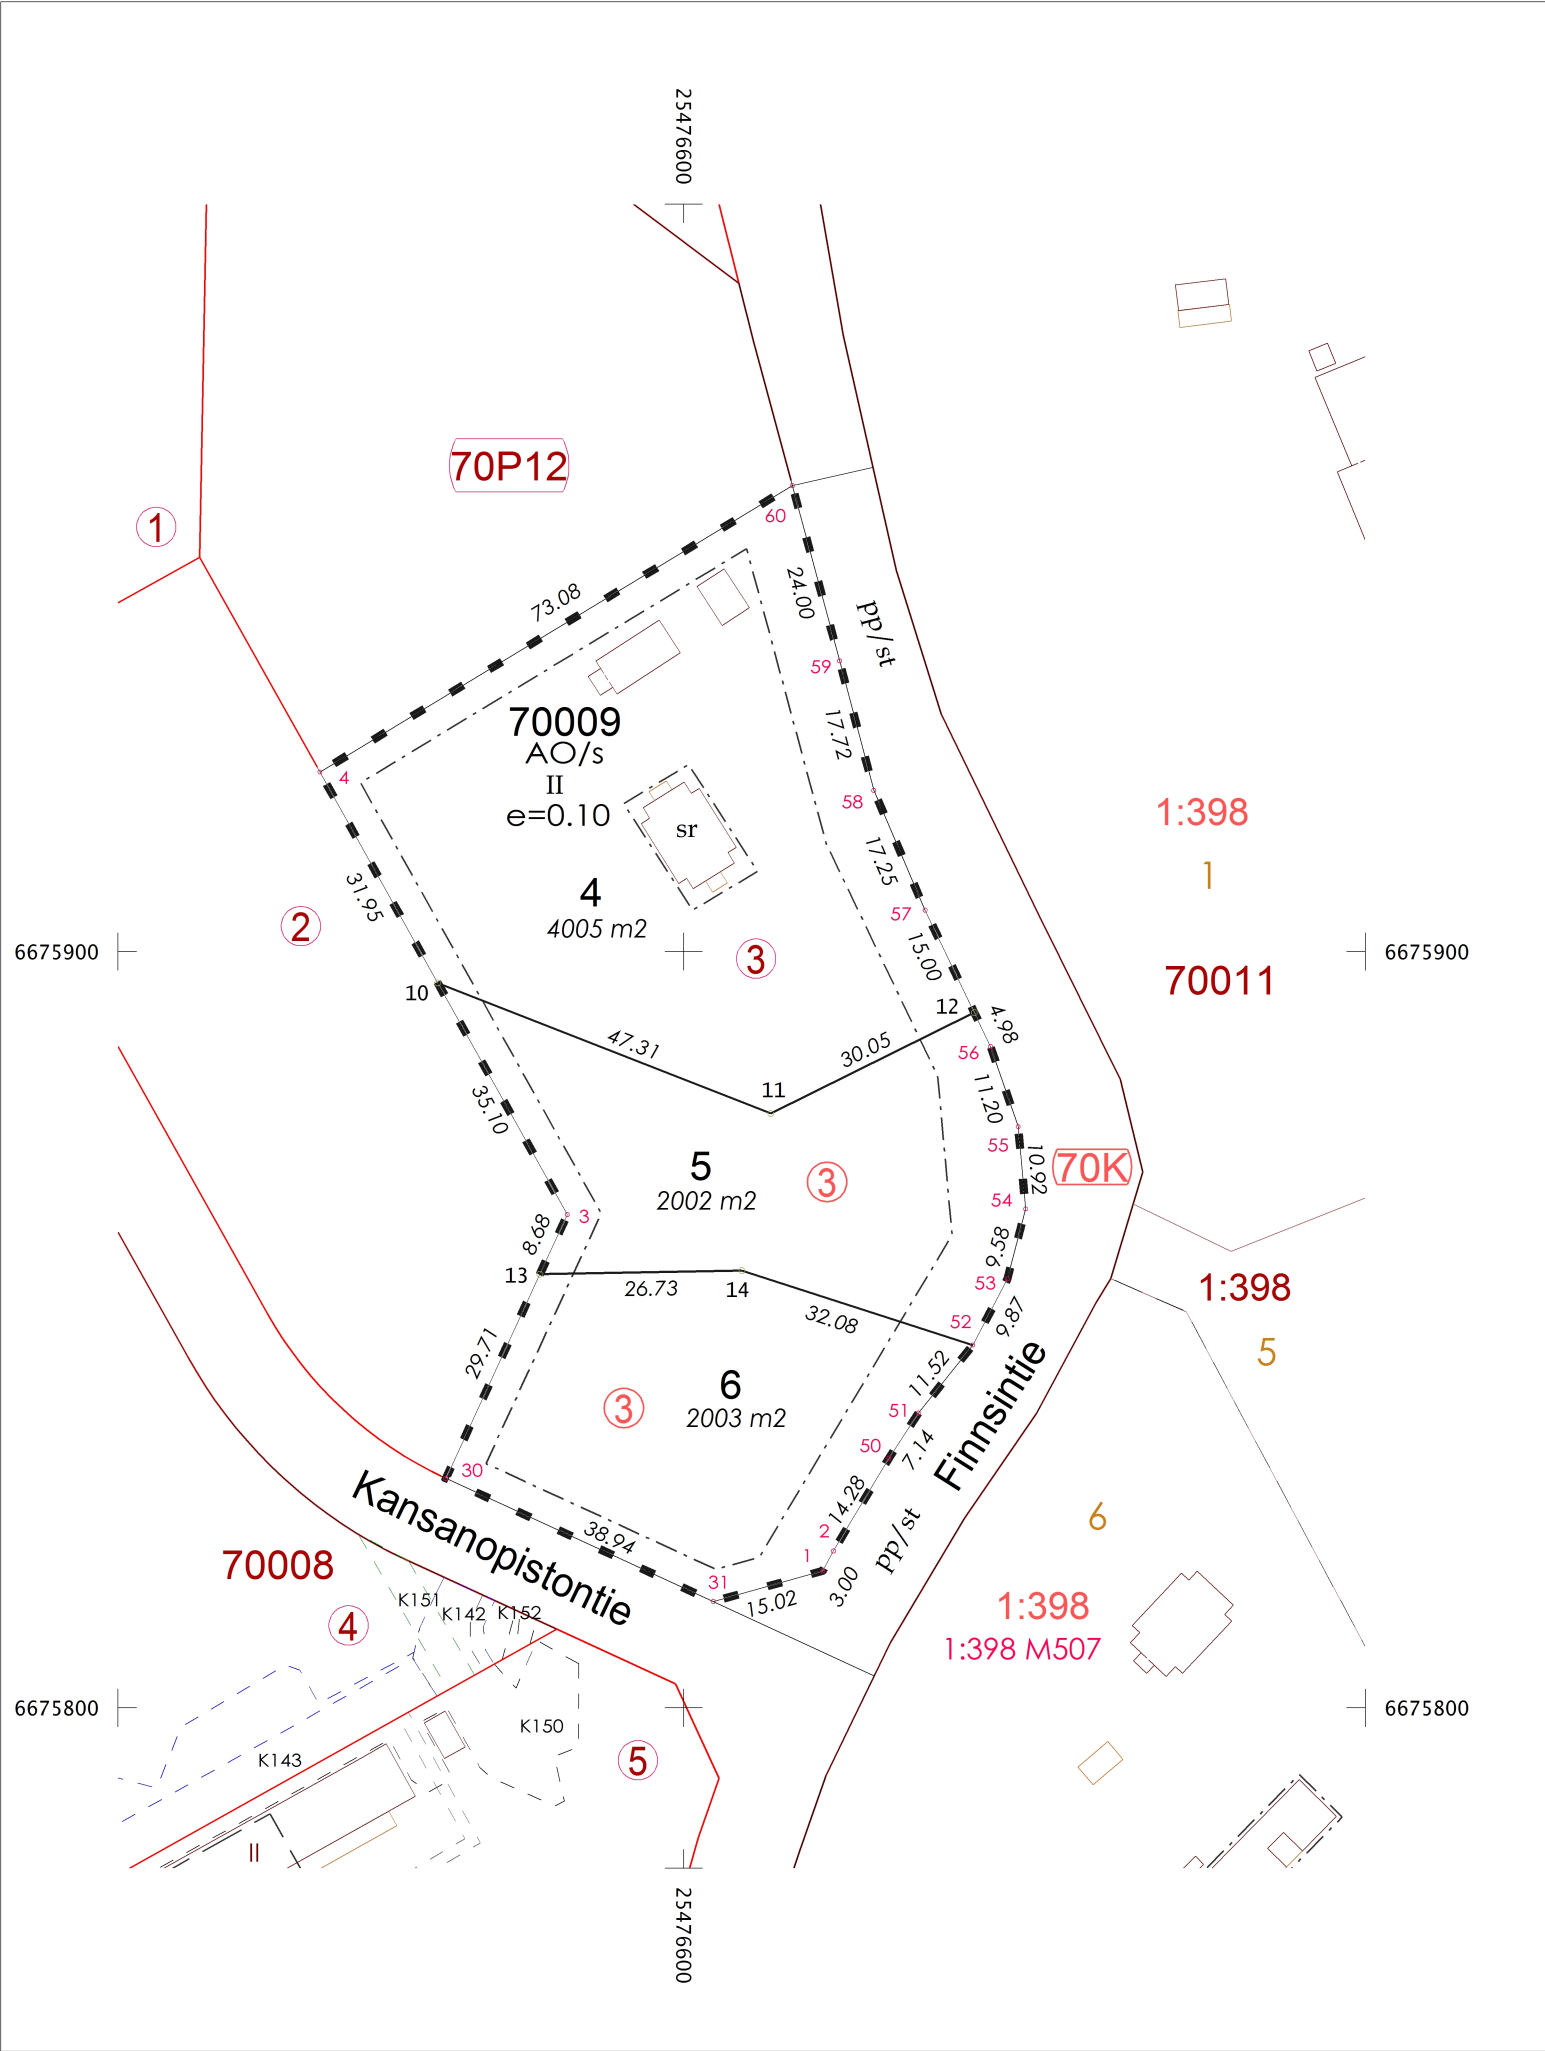

TONTTIEN MUODOSTUMINEN
TOMTBILDNING

TONTTI TOMT	P-ALA M2 AREAL M2	OSAP-ALA DELAREAL	MÄÄRÄALA OMRÅDE	KIINTEISTÖ FASTIGHET	
49-70-9-4	4005	4005		49-70-9-3	K
49-70-9-5	2002	2002		49-70-9-3	K
49-70-9-6	2003	2003		49-70-9-3	K

Tasokoordinaattijärjestelmä ETRS-GK25
KOORDINAATTILUETTELO
KOORDINATFÖRTECKNING

N:O	Y	X
1	25476618.346	6675818.129
2	25476619.770	6675820.765
3	25476584.564	6675865.247
4	25476551.837	6675923.770
10	25476567.433	6675895.882
11	25476611.480	6675878.613
12	25476638.399	6675891.970
13	25476580.934	6675857.362
14	25476607.660	6675857.842
30	25476568.511	6675830.373
31	25476603.883	6675814.090
50	25476627.106	6675833.021
51	25476630.999	6675839.005
52	25476638.192	6675847.997
53	25476642.783	6675856.737
54	25476645.189	6675866.009
55	25476644.209	6675876.886
56	25476640.555	6675887.476
57	25476631.912	6675905.492
58	25476625.108	6675921.345
59	25476620.579	6675938.479
60	25476614.327	6675961.654

TONTTIJAONMUUTOS ÄNDRING AV TOMTINDELNING			1:1000	ESPOO ESBO	KAUPUNKIMITTAUSYKSIKKÖ STADSMÄTNINGSENHETEN
KAUPUNGINOSA	70	ESPOONKARTANO		KORTTELI	9 TONTIT 4-6
ASEMAKAAVA AK N:O	FINNSINMÄKI I 70:5			VAHVISTETTU ALUENUMERO	19.11.2018 049 512600
EDELLINEN TONTTIJAKO HYVÄKSYTTY			06.07.2021	MUUTTUNEET TONTIT 3	
LASK.	JN	TONTTIJAON LAATI KIINTEISTÖINSINÖÖRIN MÄÄRÄÄMÄNÄ GEODEETTINEN LASKIJA			Juuso Nieminen 04.02.2026
PIIRT.	JN				
TONTTIJAON HYVÄKSYNYT KAUPUNGINGEODEETTI					
KARTTALEHDET	675476d			TJ-KARTTA	70009:1