


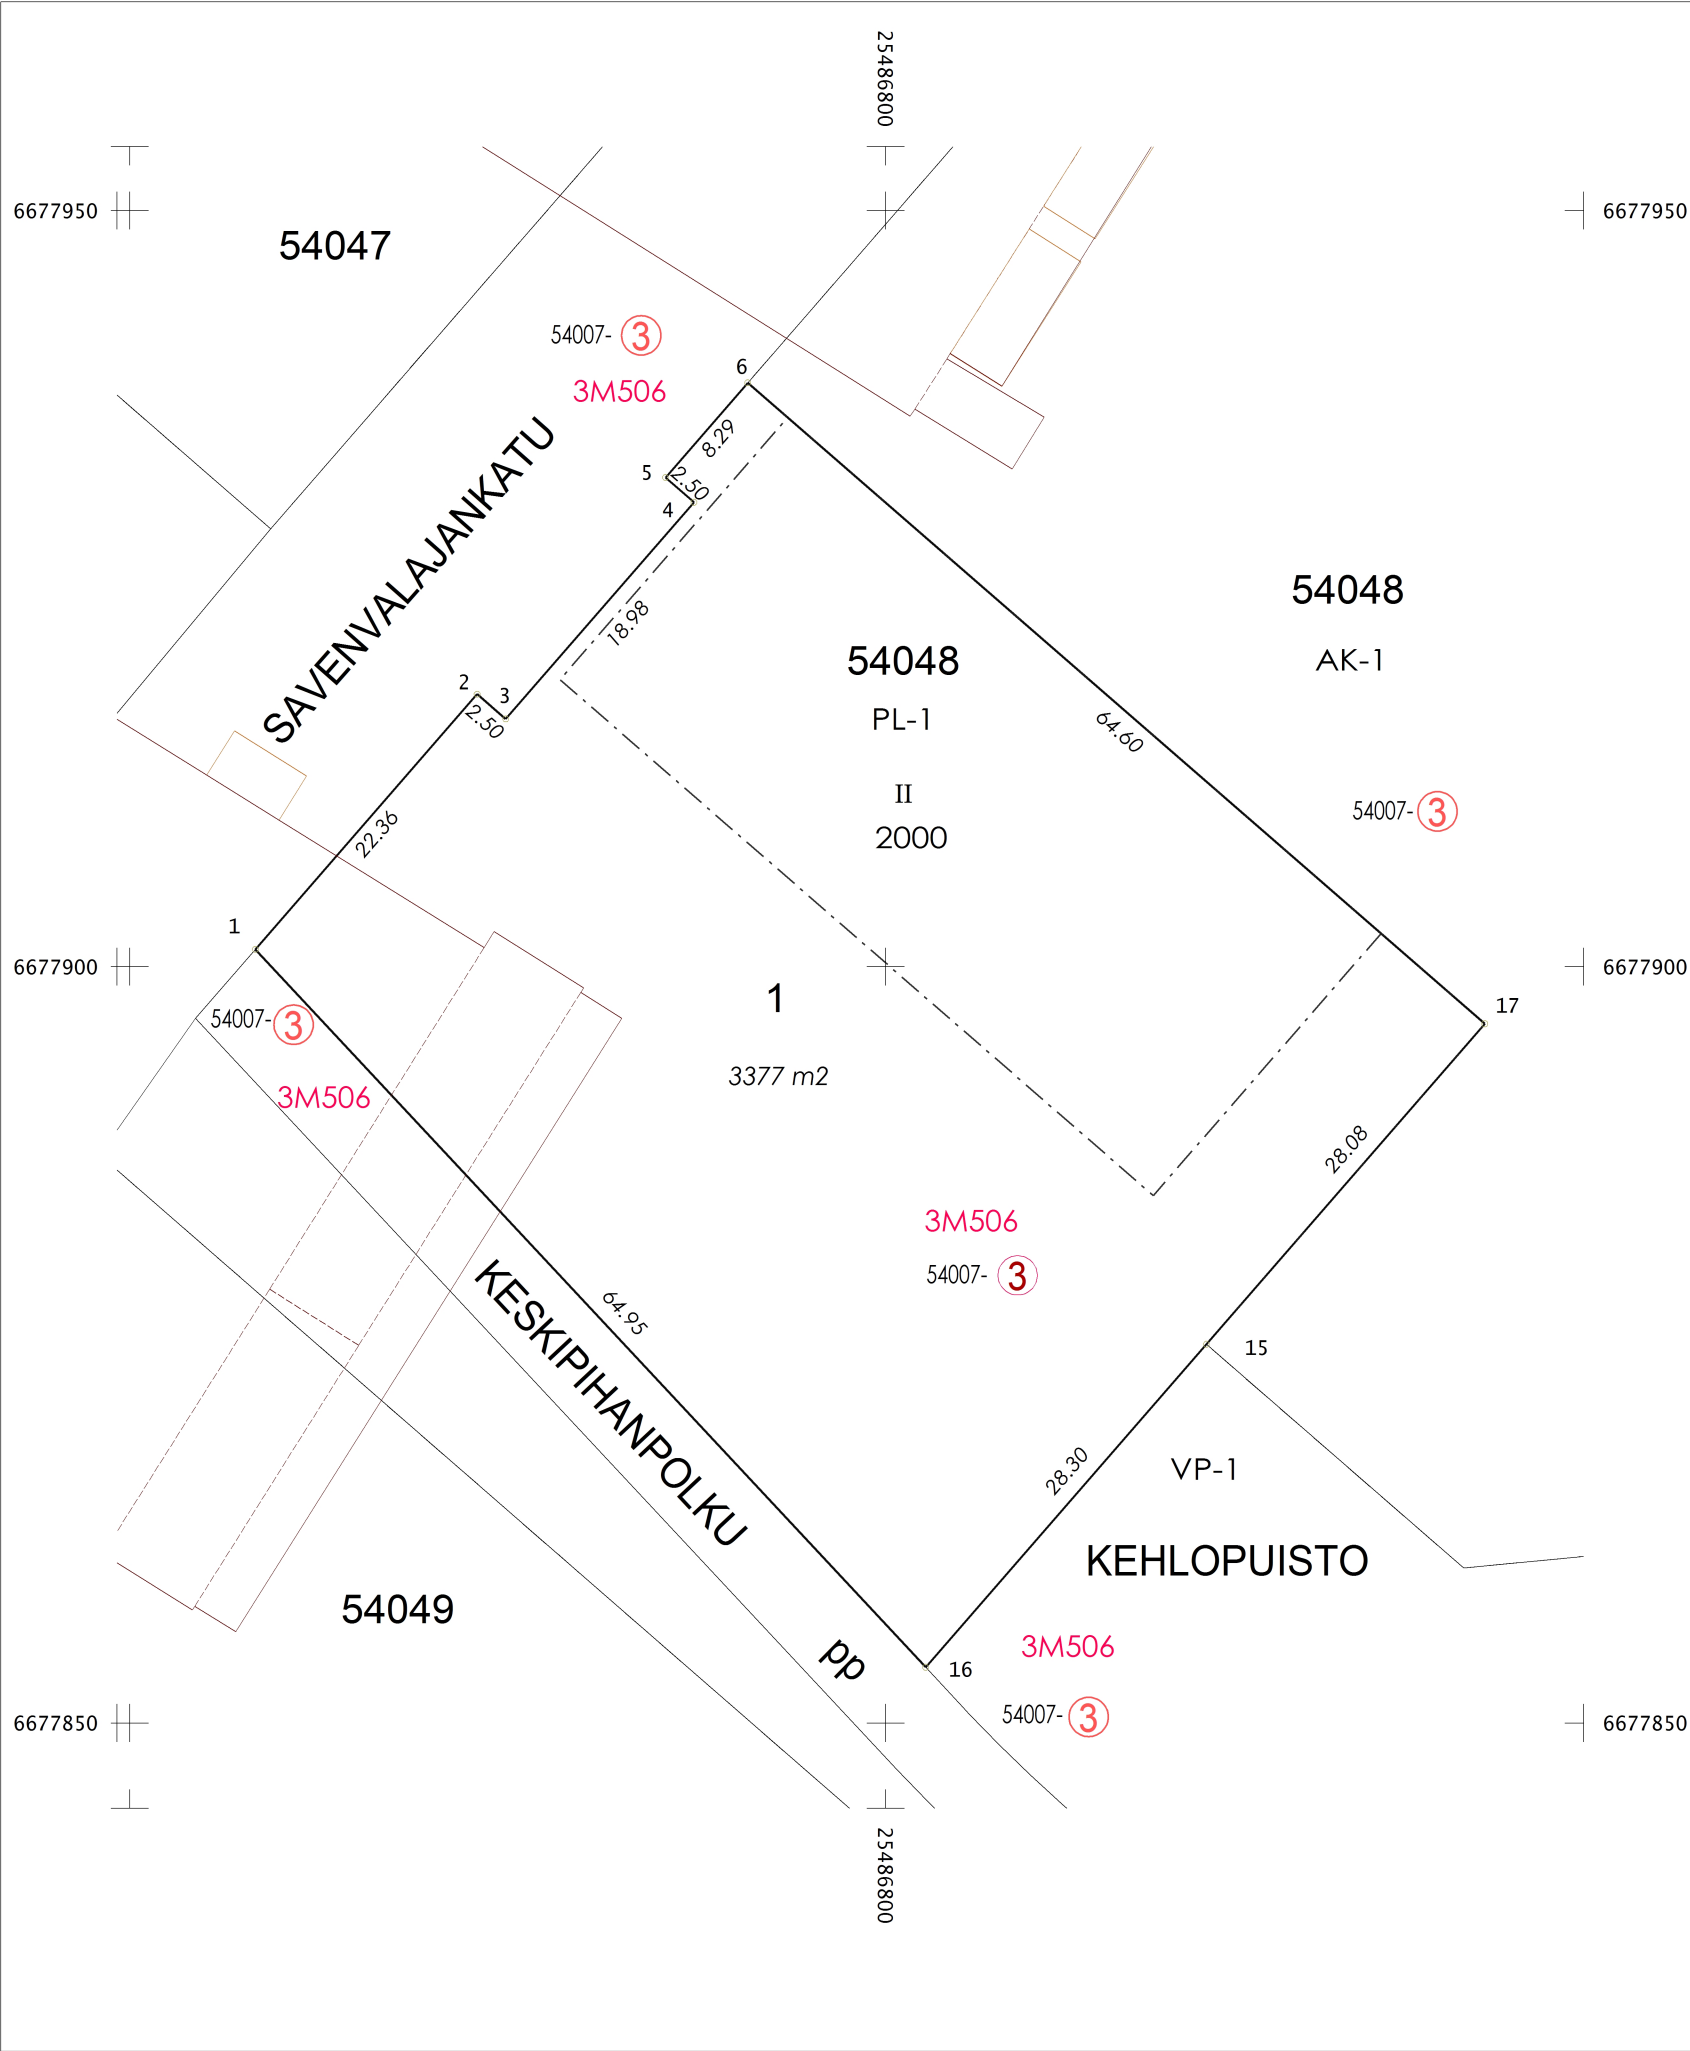

TONTTIEN MUODOSTUMINEN
TOMTBILDNING

TONTTI TOMT	P-ALA M2 AREAL M2	OSAP-ALA DELAREAL	MÄÄRÄALA OMRÅDE	KIINTEISTÖ FASTIGHET	
49-54-48-1	3377		3377	49-54-7-3	M 0506

Tasokoordinaattijärjestelmä ETRS-GK25		
KOORDINAATTILUETTELO		
KOORDINATFÖRTECKNING		
N:O	Y	X
1	25486758.305	6677901.157
2	25486772.975	6677918.033
3	25486774.862	6677916.393
4	25486787.314	6677930.717
5	25486785.427	6677932.358
6	25486790.869	6677938.617
15	25486821.202	6677875.046
16	25486802.637	6677853.689
17	25486839.623	6677896.236

TONTTIJAONMUUTOS ÄNDRING AV TOMTINDELNING			1:500	ESPOO ESBO	KAUPUNKIMITTAUSYKSIKKÖ STADSMÄTNINGSENHETEN		
KAUPUNGINOSA		54	KILO	KORTTELI	48	TONTIT	1
ASEMAKAAVA AK N:O		KERA 54:93		VAHVISTETTU ALUENUMERO		13.09.2021 049 130140	
EDELLINEN TONTTIJAKO HYVÄKSYTTY			13.12.2005	MUUTTUNEET TONTIT		54007-3	
LASK.	CI	TONTTIJAON LAATI KIINTEISTÖINSINÖÖRIN MÄÄRÄÄMÄNÄ GEODEETTINEN LASKIJA					
PIIRT.	CI						
				Carita Ilmonius	05.02.2026		
TONTTIJAON HYVÄKSYNYT KAUPUNGINGEODEETTI							
KARTTALEHDET		677486d		TJ-KARTTA		54048	