


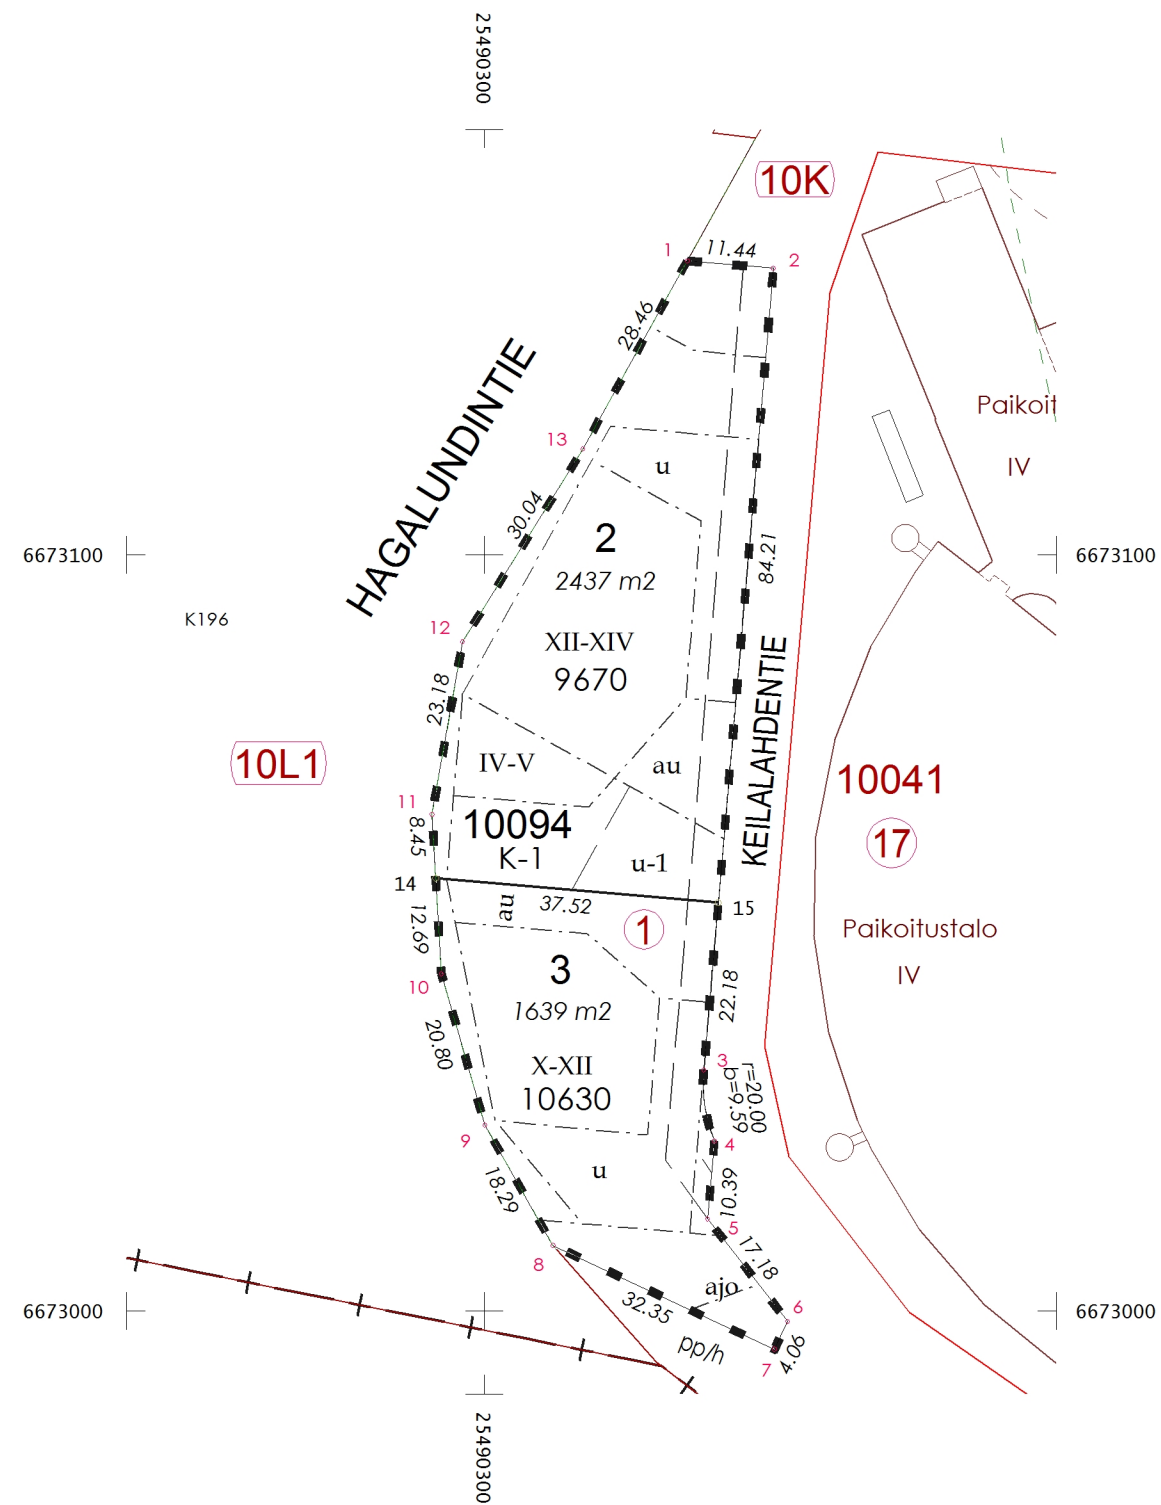

TONTTIEN MUODOSTUMINEN  
TOMTBILDNING

| TONTTI<br>TOMT | P-ALA M2<br>AREAL M2 | OSAP-ALA<br>DELAREAL | MÄÄRÄALA<br>OMRÅDE | KIINTEISTÖ<br>FASTIGHET |   |
|----------------|----------------------|----------------------|--------------------|-------------------------|---|
| 49-10-94-2     | 2437                 | 2437                 |                    | 49-10-94-1              | K |
| 49-10-94-3     | 1639                 | 1639                 |                    | 49-10-94-1              | K |

Tasokoordinaattijärjestelmä ETRS-GK25  
KOORDINAATTILUETTELO  
KOORDINATFÖRTECKNING

| N:O | Y            | X           |
|-----|--------------|-------------|
| 1   | 25490326.849 | 6673138.889 |
| 2   | 25490338.243 | 6673137.902 |
| 3   | 25490329.030 | 6673031.918 |
| 4   | 25490330.445 | 6673022.530 |
| 5   | 25490329.545 | 6673012.178 |
| 6   | 25490340.112 | 6672998.626 |
| 7   | 25490338.367 | 6672994.959 |
| 8   | 25490309.078 | 6673008.691 |
| 9   | 25490300.072 | 6673024.613 |
| 10  | 25490294.309 | 6673044.600 |
| 11  | 25490293.084 | 6673065.705 |
| 12  | 25490297.123 | 6673088.528 |
| 13  | 25490313.042 | 6673114.008 |
| 14  | 25490293.574 | 6673057.264 |
| 15  | 25490330.950 | 6673054.011 |

|                                              |    |                                                                             |            |                           |                                                 |
|----------------------------------------------|----|-----------------------------------------------------------------------------|------------|---------------------------|-------------------------------------------------|
| TONTTIJAONMUUTOS<br>ÄNDRING AV TOMTINDELNING |    |                                                                             | 1:1000     | ESPOO<br>ESBO             | KAUPUNKIMITTAUSYKSIKKÖ<br>STADSMÄTNINGSSENHETEN |
| KAUPUNGINOSA                                 |    | 10                                                                          | OTANIEMI   | KORTTELI                  | 94 TONTIT 2,3                                   |
| ASEMAKAAVA<br>AK N:O                         |    | KEILALAHDENKAARRE<br>10:80                                                  |            | VAHVISTETTU<br>ALUENUMERO | 19.08.2024<br>049 231800                        |
| EDELLINEN TONTTIJAKO HYVÄKSYTTY              |    |                                                                             | 14.01.2025 | MUUTTUNEET TONTIT 1       |                                                 |
| LASK.                                        | CI | TONTTIJAON LAATI<br>KIINTEISTÖINSINÖÖRIN MÄÄRÄÄMÄNÄ<br>GEODEETTINEN LASKIJA |            |                           |                                                 |
| PIIRT.                                       | CI |                                                                             |            |                           |                                                 |
|                                              |    |                                                                             |            | Carita Ilmonius           | 05.03.2026                                      |
| TONTTIJAON HYVÄKSYNYT<br>KAUPUNGINGEODEETTI  |    |                                                                             |            |                           |                                                 |
| KARTTALEHDET                                 |    | 673490a, 672490b                                                            |            | TJ-KARTTA                 | 10094:1                                         |