


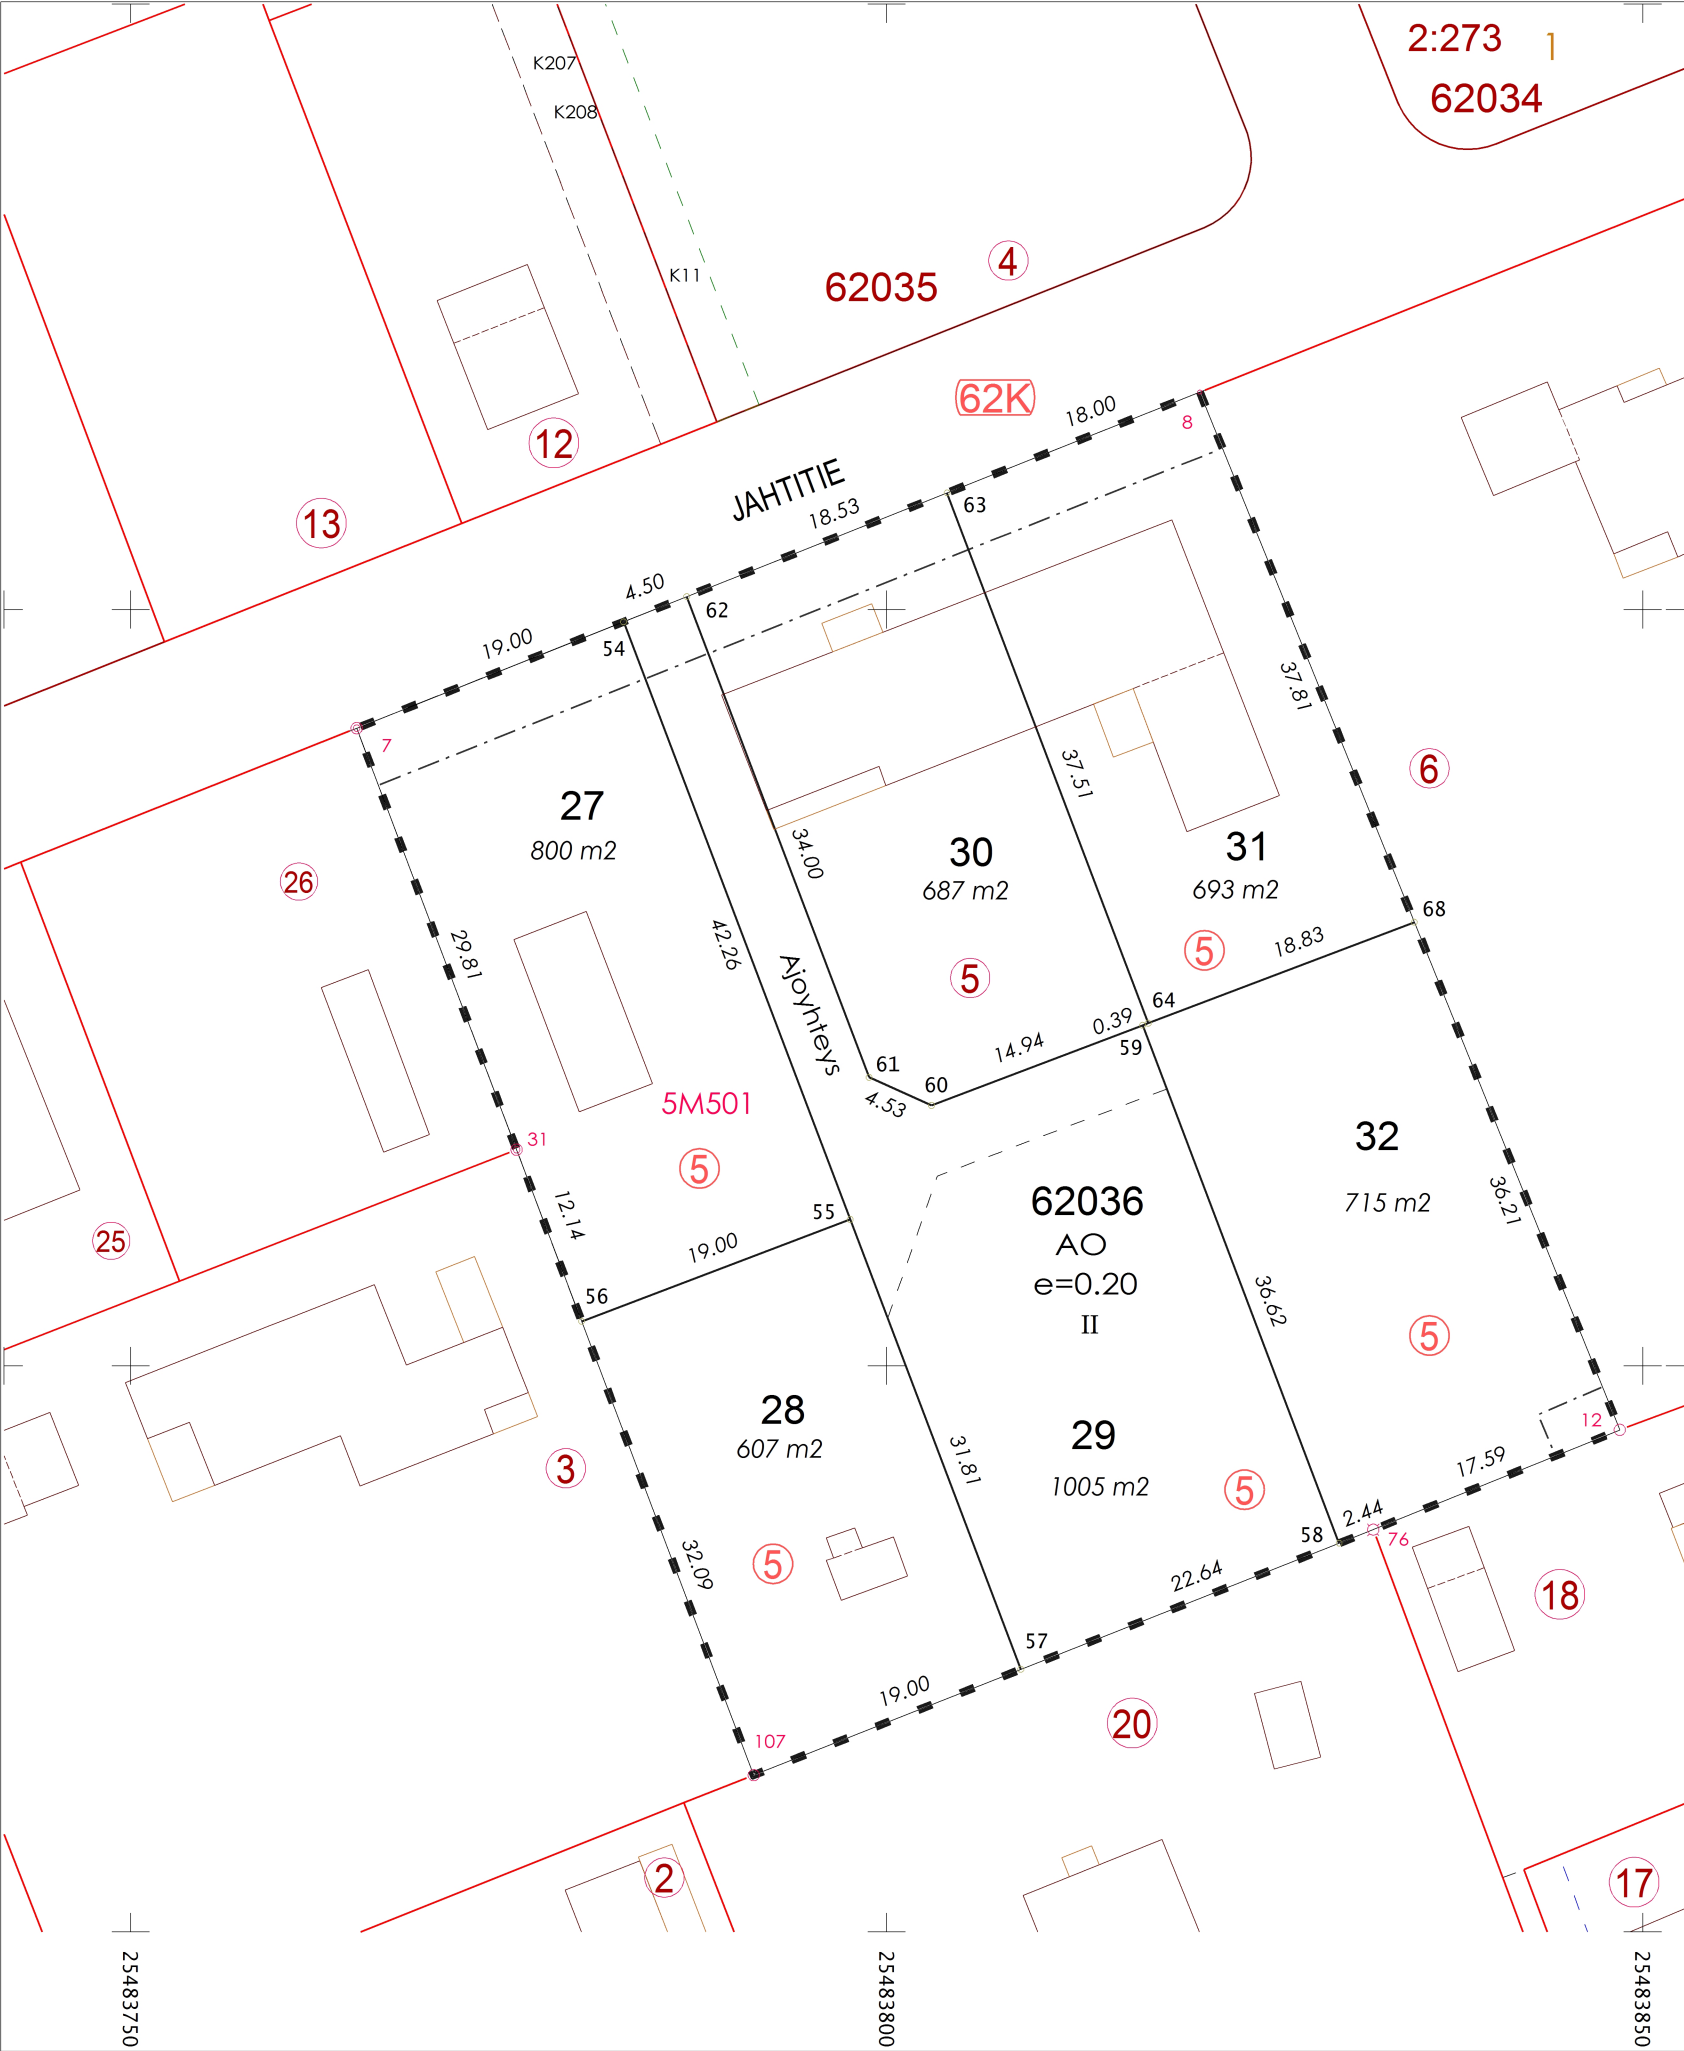

TONTTIEN MUODOSTUMINEN
TOMTBILDNING

TONTTI TOMT	P-ALA M2 AREAL M2	OSAP-ALA DELAREAL	MÄÄRÄALA OMRÅDE	KIINTEISTÖ FASTIGHET	
49-62-36-27	800		800	49-62-36-5	M 0501
49-62-36-28	607	607		49-62-36-5	K
49-62-36-29	1005	1005		49-62-36-5	K
49-62-36-30	687	687		49-62-36-5	K
49-62-36-31	693	693		49-62-36-5	K
49-62-36-32	715	715		49-62-36-5	K

Tasokoordinaattijärjestelmä ETRS-GK25
KOORDINAATTILUETTELO
KOORDINATFÖRTECKNING

N:O	Y	X
7	25483764.935	6679792.167
8	25483820.705	6679814.388
12	25483848.478	6679745.771
31	25483775.509	6679764.295
54	25483782.588	6679799.201
55	25483797.580	6679759.684
56	25483779.815	6679752.945
57	25483808.865	6679729.939
58	25483829.912	6679738.278
59	25483816.921	6679772.520
60	25483802.956	6679767.222
61	25483798.829	6679769.078
62	25483786.769	6679800.866
63	25483803.983	6679807.725
64	25483817.287	6679772.659
68	25483834.891	6679779.337
76	25483832.176	6679739.175
107	25483791.198	6679722.940

TONTTIJAONMUUTOS ÄNDRING AV TOMTINDELNING			1:500	ESPOO ESBO	KAUPUNKIMITTAUSYKSIKKÖ STADSMÄTNINGSENHETEN
KAUPUNGINOSA	62	LIPPAJÄRVI		KORTTELI	36 TONTIT 27-32
ASEMAKAAVA AK N:O	JAHTIMÄKI 62:8			VAHVISTETTU ALUENUMERO	08.02.1988 049 151000
EDELLINEN TONTTIJAKO HYVÄKSYTTY		20.06.1989	MUUTTUNEET TONTIT		5
LASK.	JN	TONTTIJAON LAATI KIINTEISTÖINSINÖÖRIN MÄÄRÄÄMÄNÄ GEODEETTINEN LASKIJA			
PIIRT.	JN				
			Juuso Nieminen	10.02.2026	
TONTTIJAON HYVÄKSYNYT KAUPUNGINGEODEETTI					
KARTTALEHDET	679483d		TJ-KARTTA		62036:6