

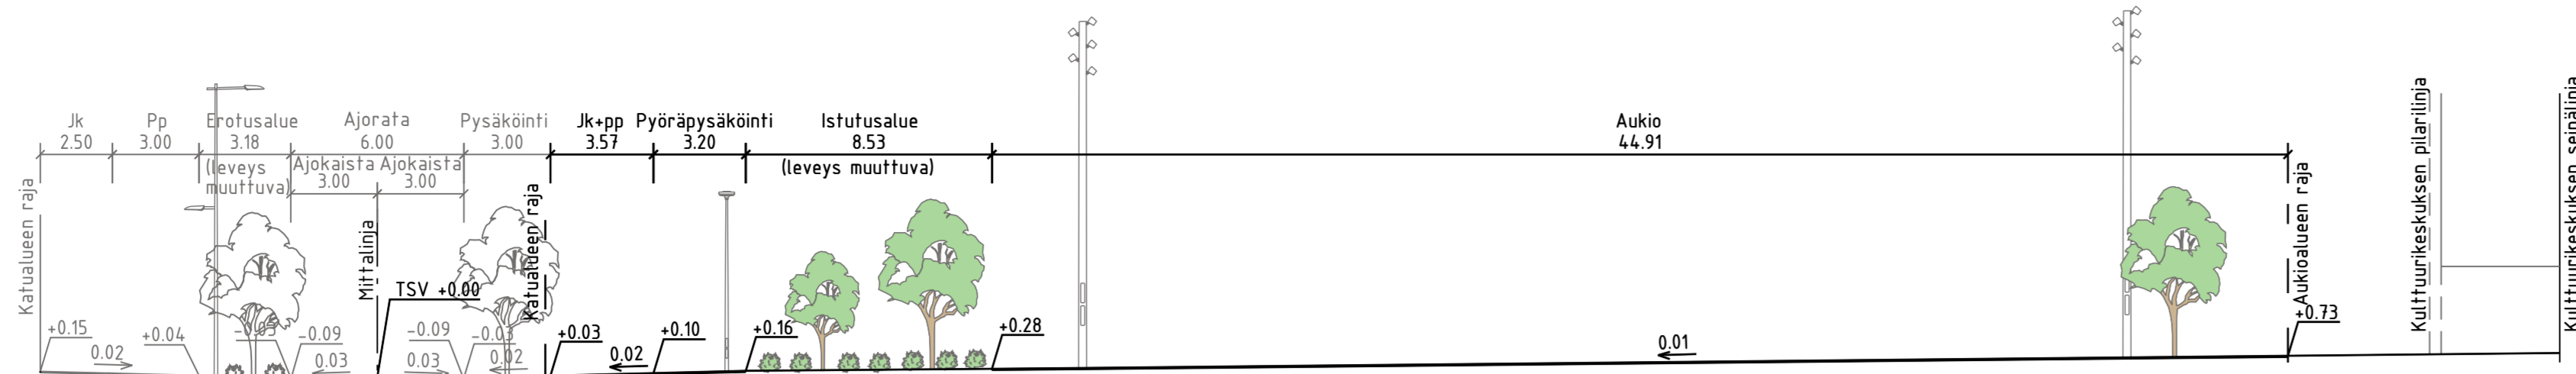


Kaupinkalliontie PL 70

Kulttuuriaukio

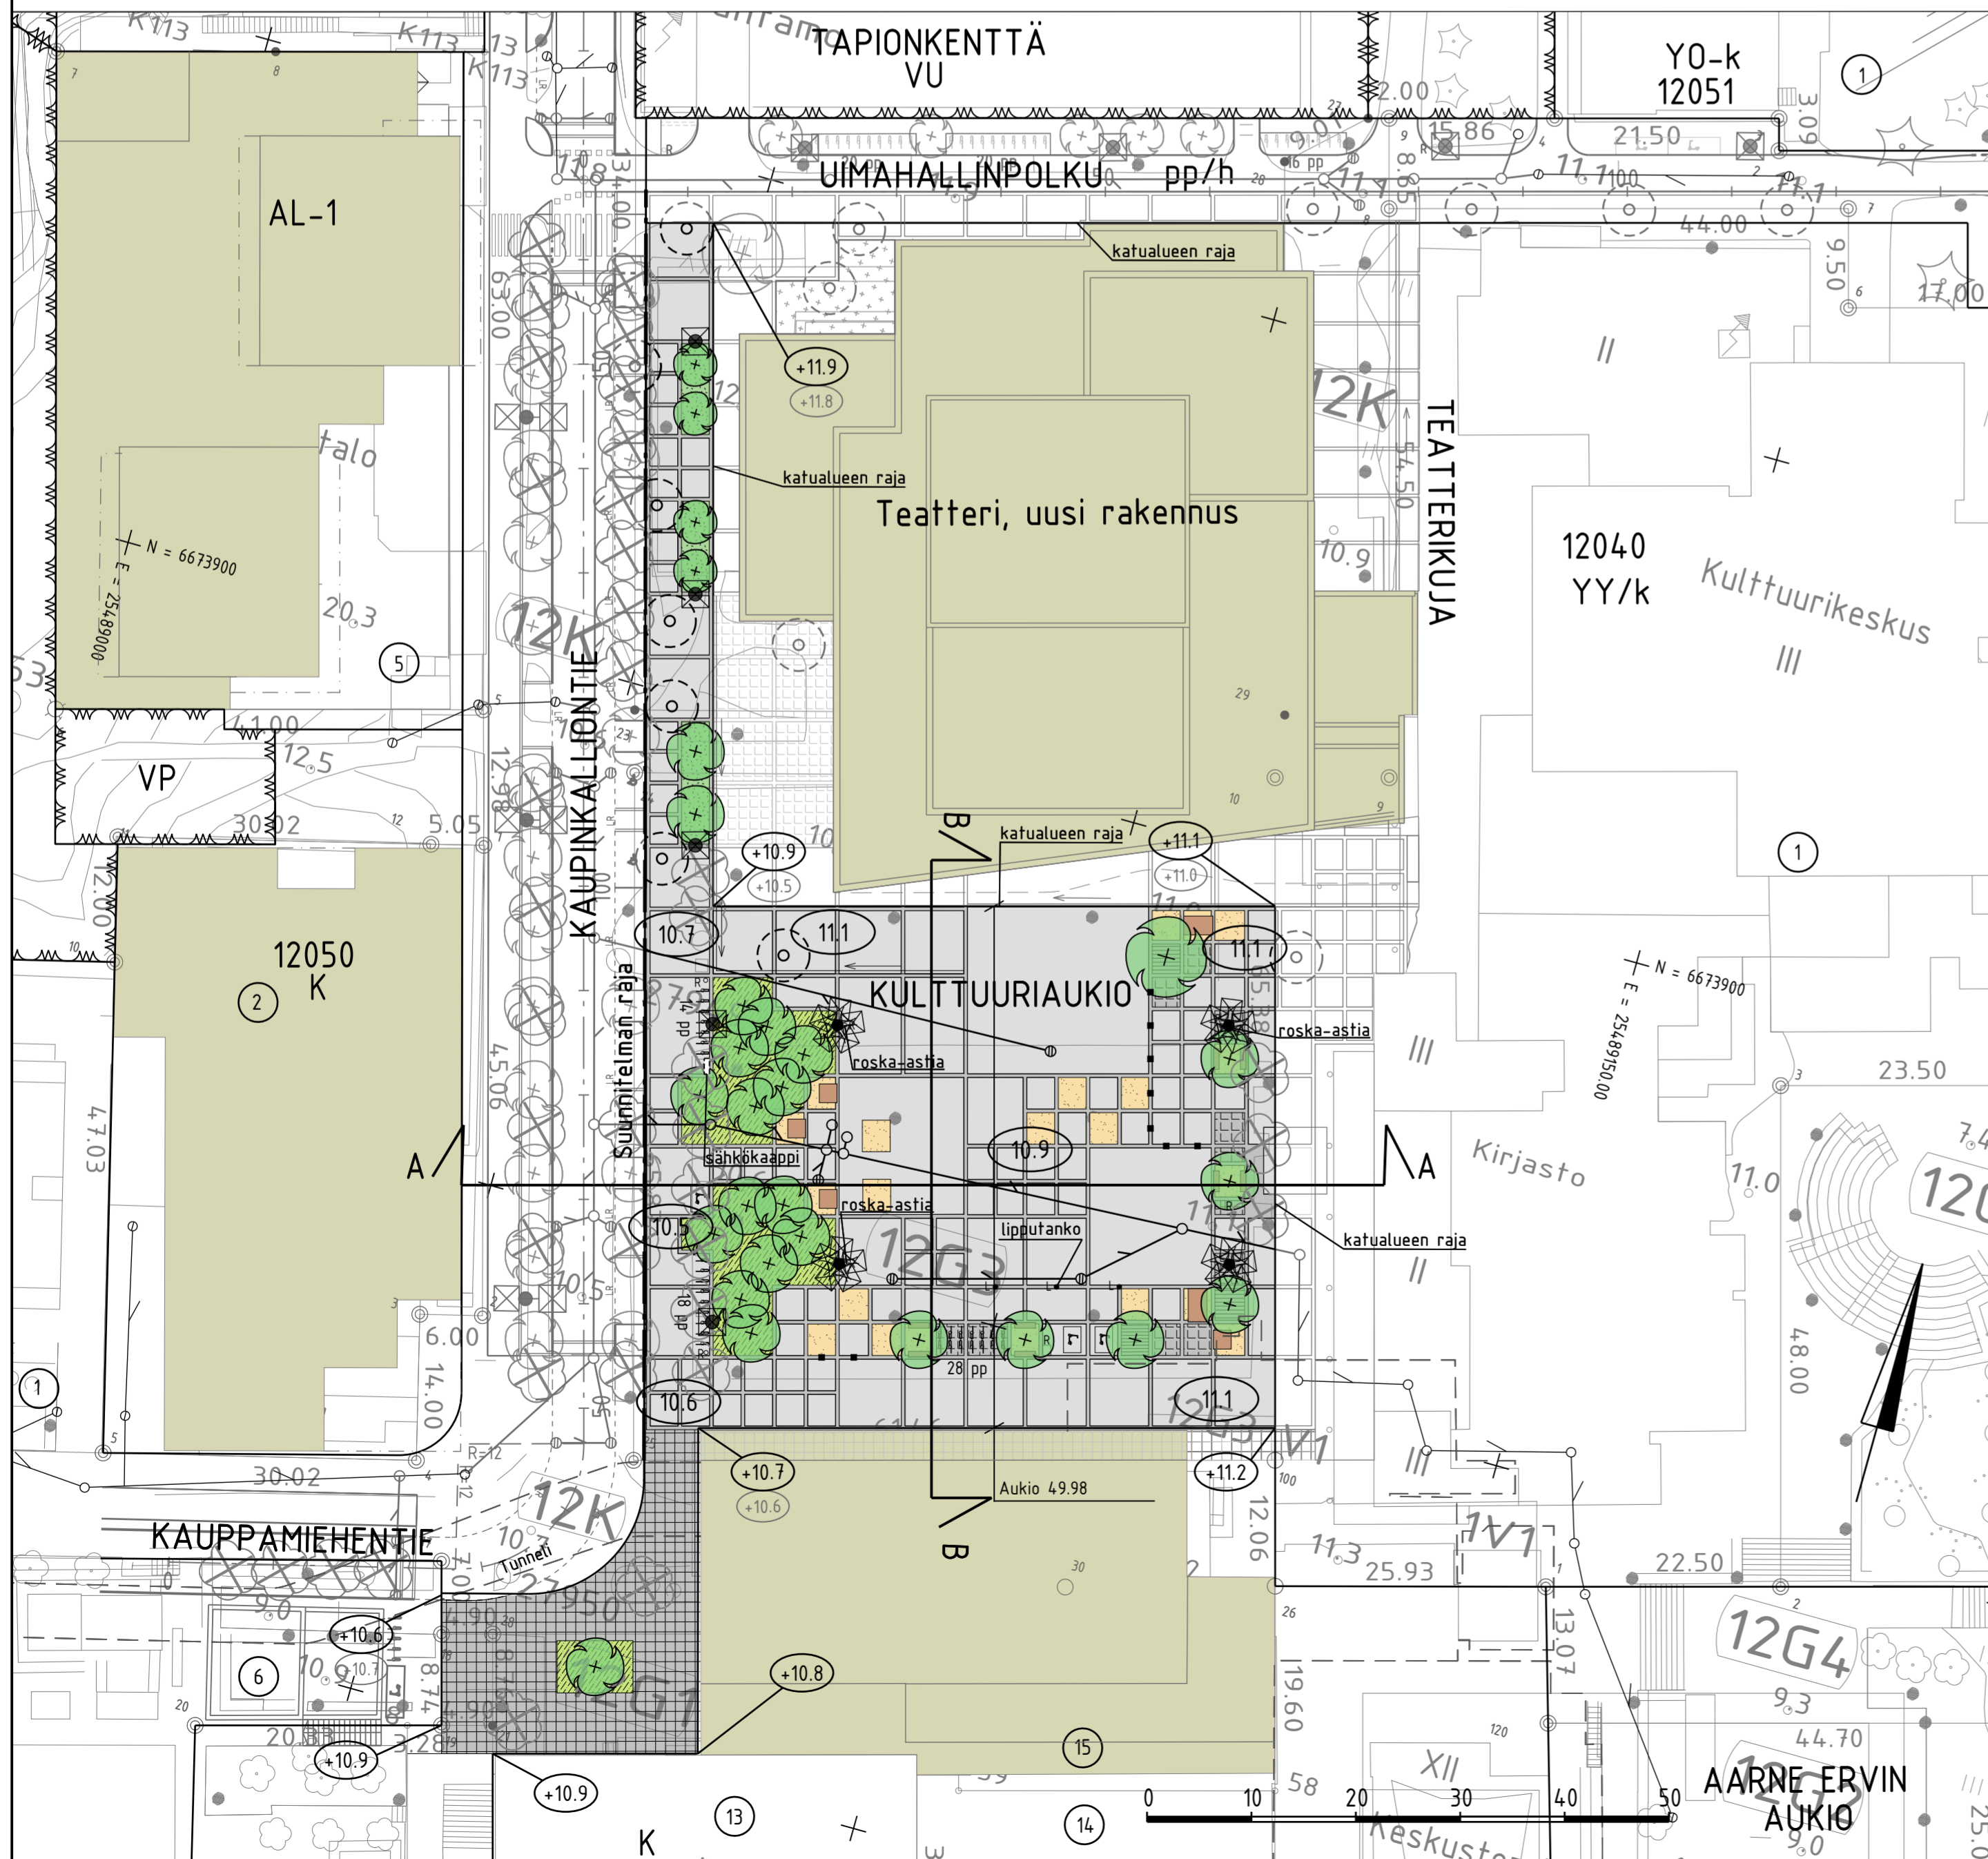

TYYPPIPOIKKILEIKKAUS B-B 1:200

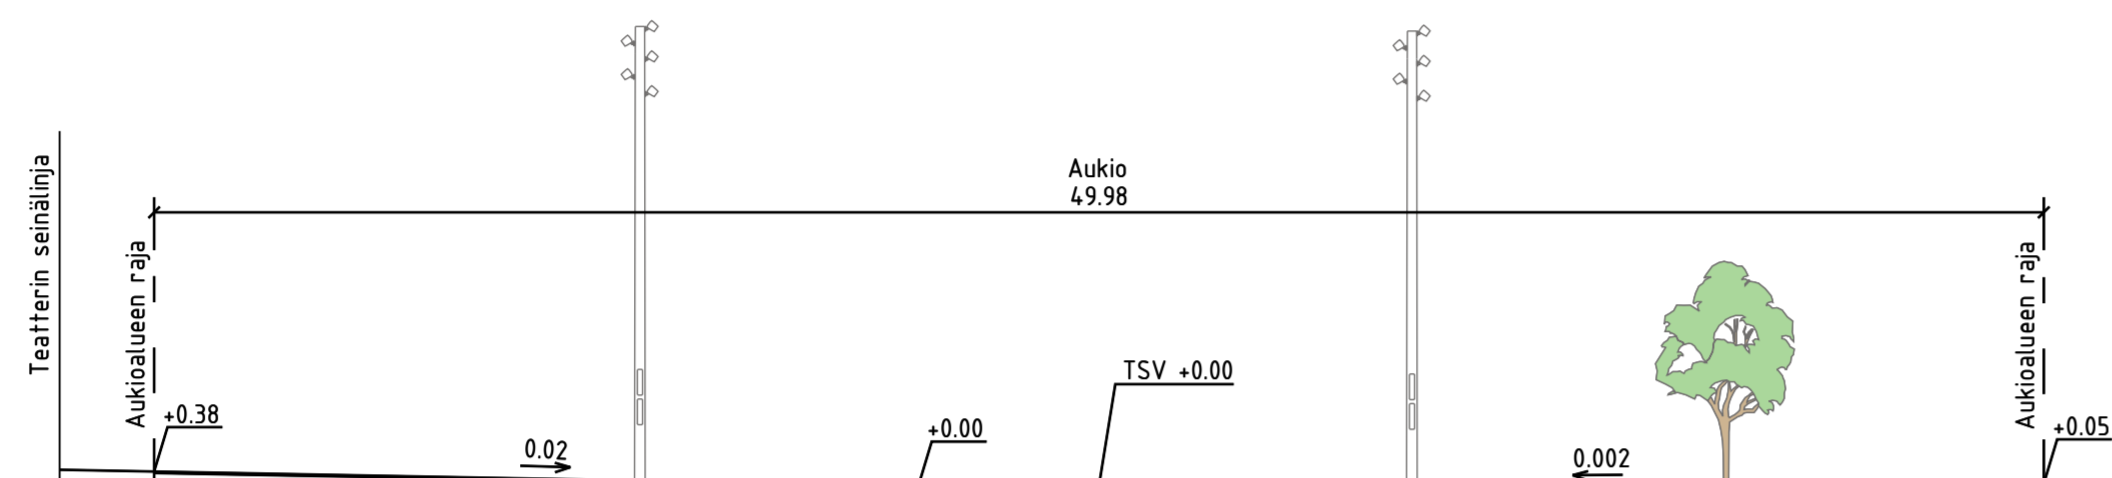

MERKINTÖJEN SELITYS

laatoitus / kiveys / komposiitti-/betonipäällyste laattaraidalla

Kulttuuriaukion laatoituksen ja komposiittipäällysteen kuviointi ohjeellinen. Aukio voidaan jäsentää sopivin laatoituksin siten, että se luo ruudukkosommitelman, joka jatkuu tontin puolelle.

viheralue

istutettava puu / pensas

poistettava puu

juurisuoja-ritilä

polkupyöräpysäköinti

sähköpotkulaatunpysäköinti

penkki / puupintainen istuskelutaso

pollari / lipputanko

roska-astia

valaisinylväs

likim. suunniteltu maanpinnan korkeusasema

likim. suunniteltu korkeusasema

likim. nykyinen maanpinnan korkeusasema

hulevesiviemäri, suunniteltu / rakennettu

tarkastuskaivo / hulevesikaivo

tilavaraus sähkökaapille

kouru

Espoon kaupunginteatterin maalämpökaivo



ESPOON KAUPUNKI KAUPUNKITEKNIKAN KESKUS		ESBO STAD STADSTEKNIKCENTRALEN		PROJEKTI	
ALUE		KAUP. OSA		TARK.	10.4.2026 Jyri Välimäki
KULTTUURIAUKIO		12 TAPIOLA		HYV.	10.4.2026 Heli Rautio
NIMI		KULTTUURIAUKIO		TELA	
ARHE		TORI		ALUEID.	23S
P-HR. L.A.JI		KATUSUUNNITELMA JA TYYPPIPOIKKILEIKKAUS		ETRSY	
GT		GEOTEKNIIKKA- YKSYSKÖ		MAK.	1:500, 1:200 ETRS-GK25 N2000
SULUNN.		TARK.		7865/101	
TARK.		NRO		REVIIVY.	
HSY:n veshuolto PL 500 00066 HSY p.09) 15611		REVI TARK.		HYV.	
GT		SITOWISE		TARK.	
SULUNN.		Ari Koota		31.3.2026	
TARK.		Mikko Seppä			