

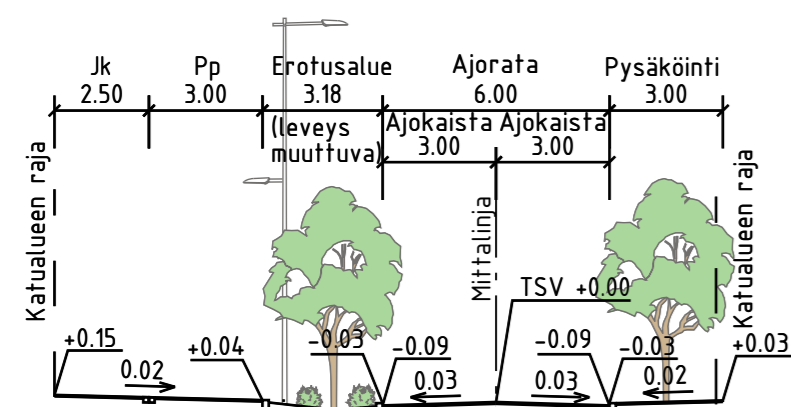


TYYPPIPOIKKILEIKKAUS A-A 1:200

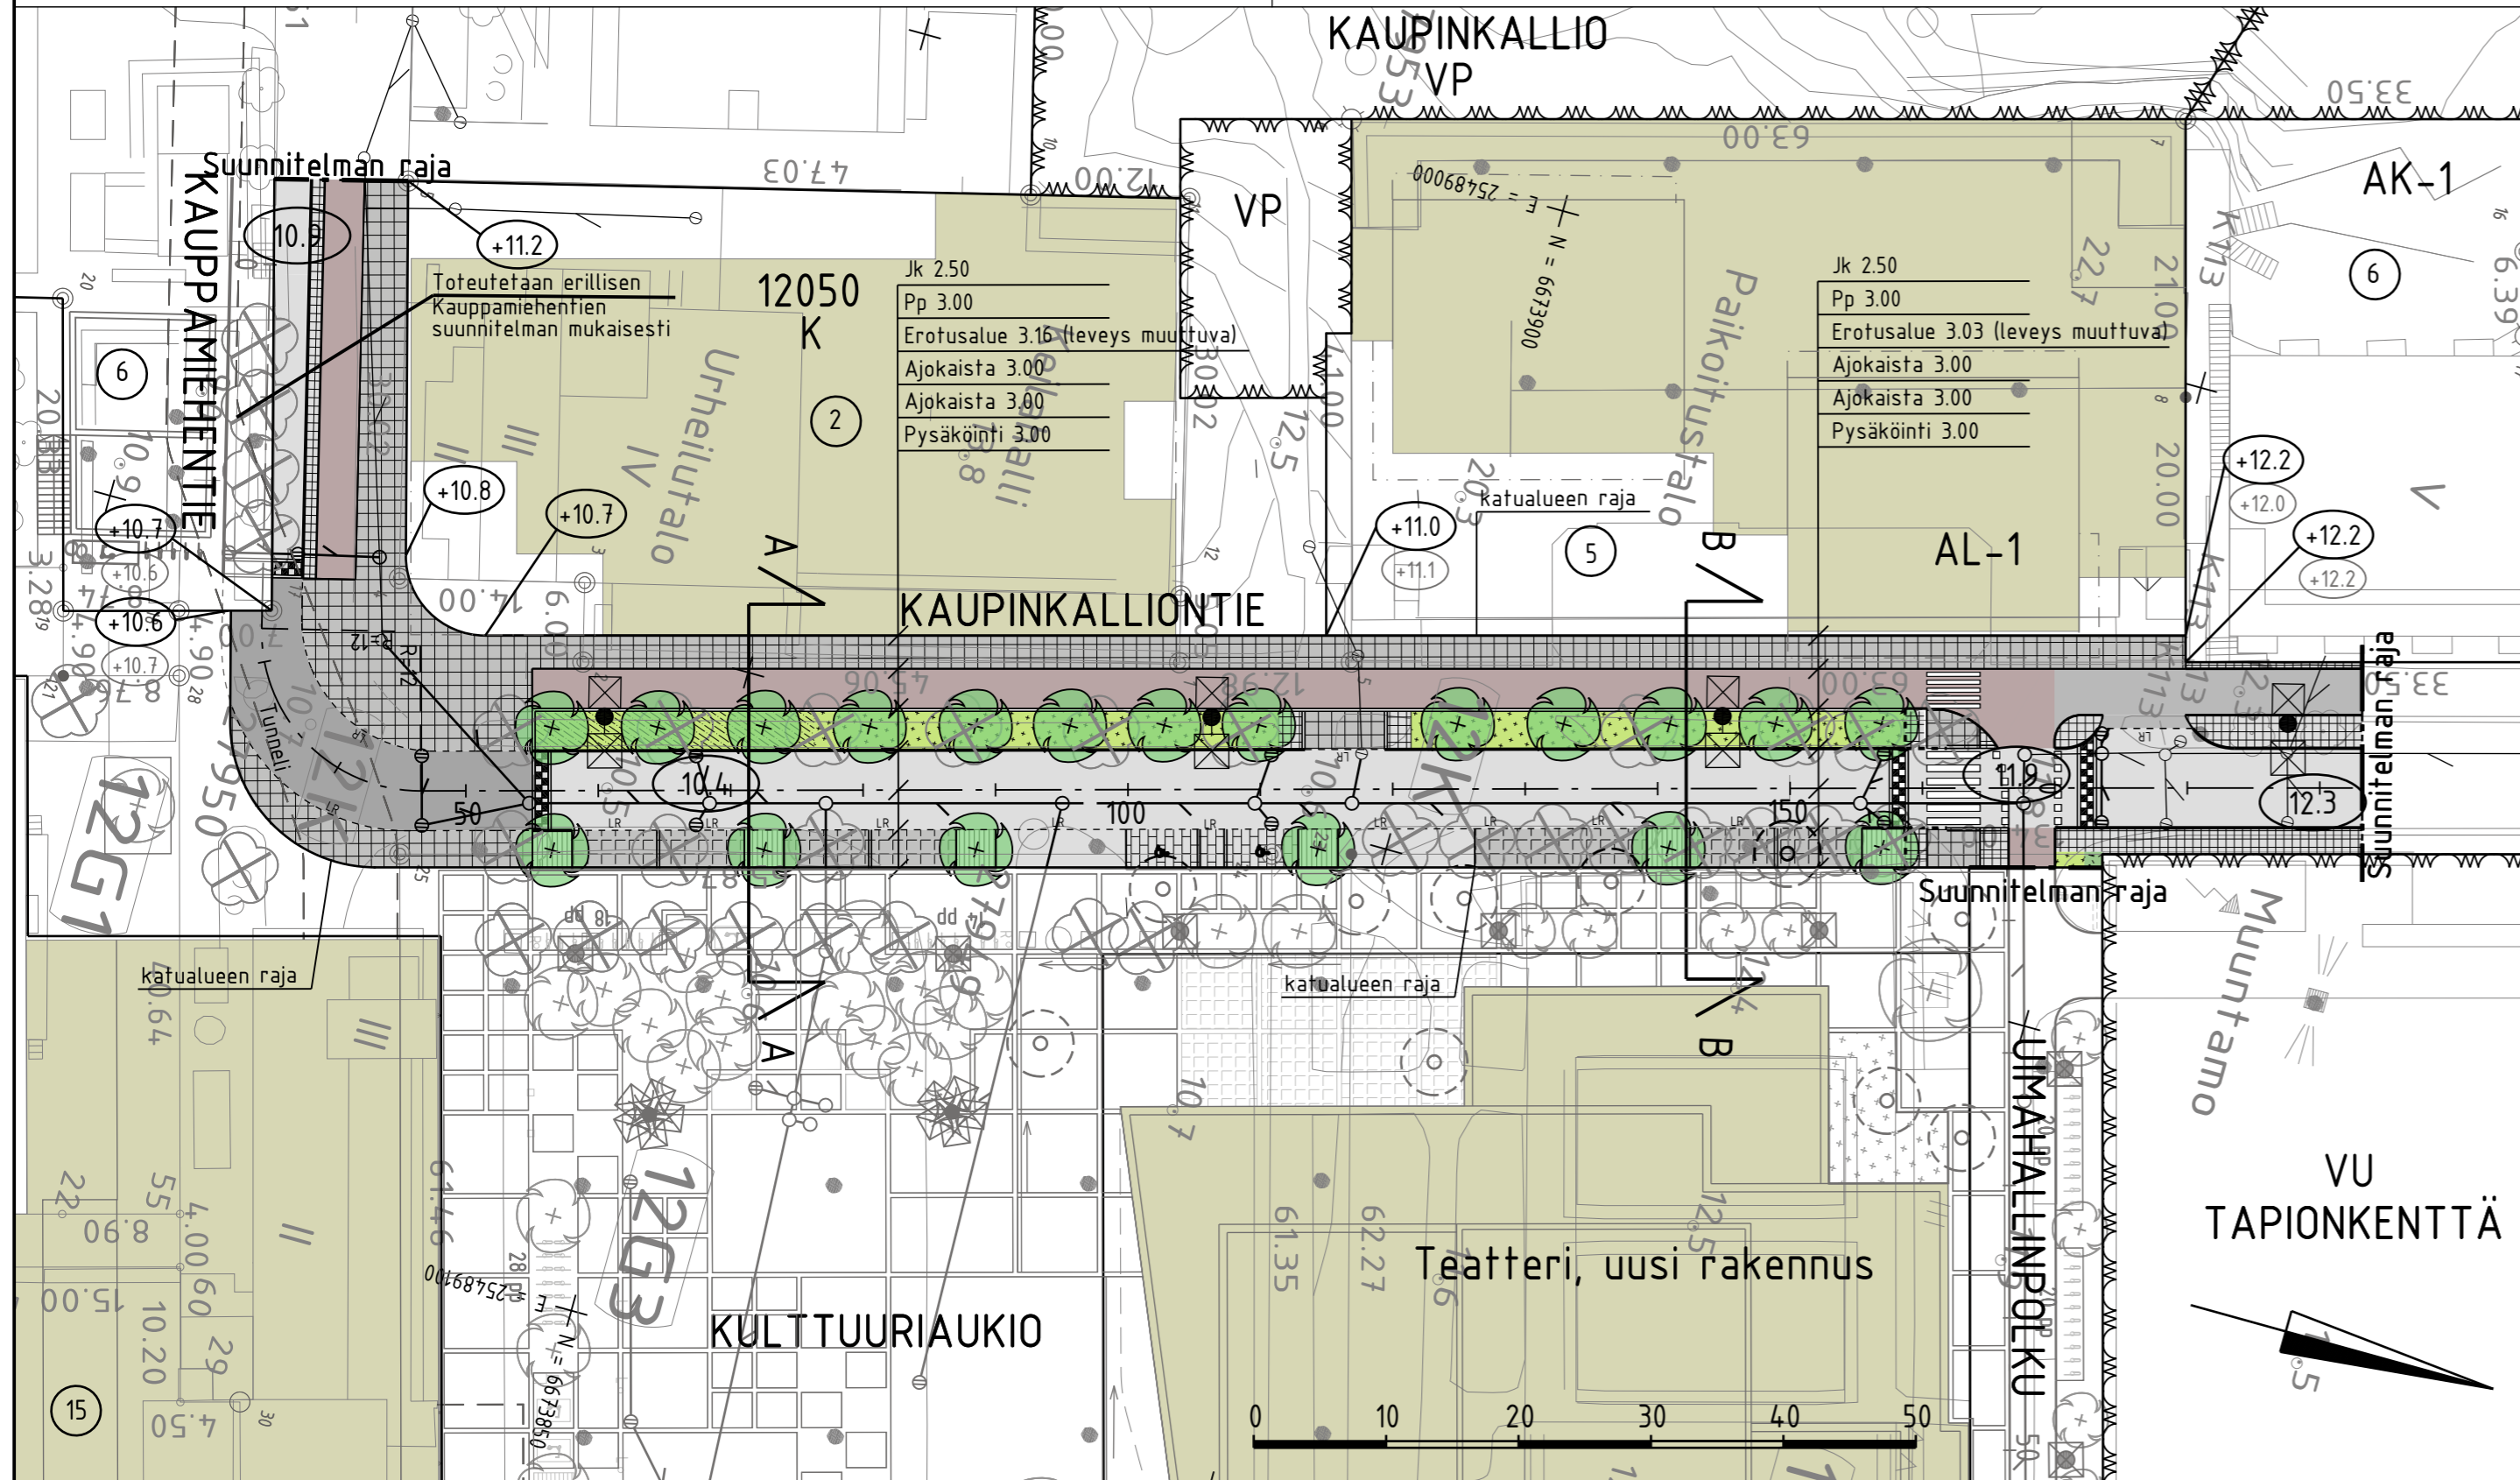

TYYPPIPOIKKILEIKKAUS B-B 1:200

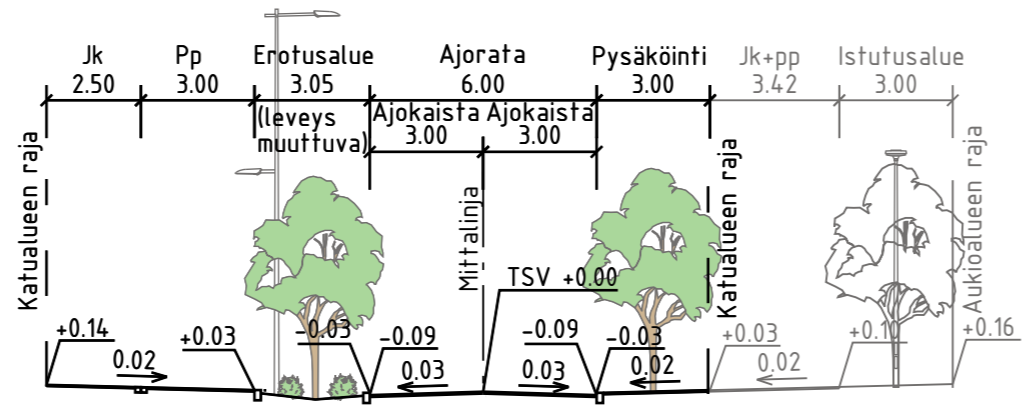

MERKINTÖJEN SELITYS

- reunatuki
- madallettu reunatuki
- upotettu / luiskattu reunatuki
- ajorata, asfaltti / komposiittipäällyste
- jk+pp-tie / pyörätie, asfaltti
- jalkakäytävä, laatoitus
- korotusviiste
- kiveys
- viheralue
- istutettava / poistettava puu
- juurisuojaritilä
- valaisinpylväs
- likim. suunniteltu korkeusasema
- likim. suunniteltu maanpinnan korkeusasema
- likim. nykyinen maanpinnan korkeusasema
- hulevesiviemäri, suunniteltu / rakennettu
- tarkastuskaivo / hulevesikaivo
- Espoon kaupunginteatterin maalämpökaivo



C	H	S	T/H
B	H	S	T/H
A	H	S	T/H
ESPOON KAUPUNKI KAUPUNKITEKNIKAN KESKUS		ESBO STAD STADSTEKNIKCENTRALLEN	
ALUE	KAAVA KULTTUURIAUKIO	KAUP.DSA 12 TAPIOLA	PIIIRI: SUUNN. TARK. HYV. TARK. NRO 7865/102
NIMI	KAUPINKALLIONTIE		KORTI: 23S LIIKEYHTY KAAVA 1:500, 1:200 KORKEUSJÄRJ. N2000
AIHE	KATU		
PIIRI: LAJI	KATUSUUNNITELMA JA TYYPPIPOIKKILEIKKAUS		
HSY:n vesihuolto PL 100 00066 HSY p.(09) 15611		NRO	REV.HYV. REV.TARK. HYV. TARK.
GT	GEOTEKNIKA- YKSIKKÖ	KONS.	KONS. 31.3.2026 SITOWISE
SUUNN.			SUUNN. Ari Koofa
TARK.			TARK. Mikko Seppälä