


TONTTIEN MUODOSTUMINEN  
TOMTBILDNING

TONTTI TOMT	P-ALA M2 AREAL M2	OSAP-ALA DELAREAL	MÄÄRÄALA OMRÅDE	KIINTEISTÖ FASTIGHET	
49-31-222-16	3076	1000		49-31-222-14	K
		2076		49-31-222-15	K

Tasokoordinaattijärjestelmä ETRS-GK25  
KOORDINAATTILUETTELO  
KOORDINATFÖRTECKNING

N:O	Y	X
6	25482904.578	6670028.997
7	25482945.630	6670041.933
13	25482967.458	6669966.346
14	25482932.536	6669957.152

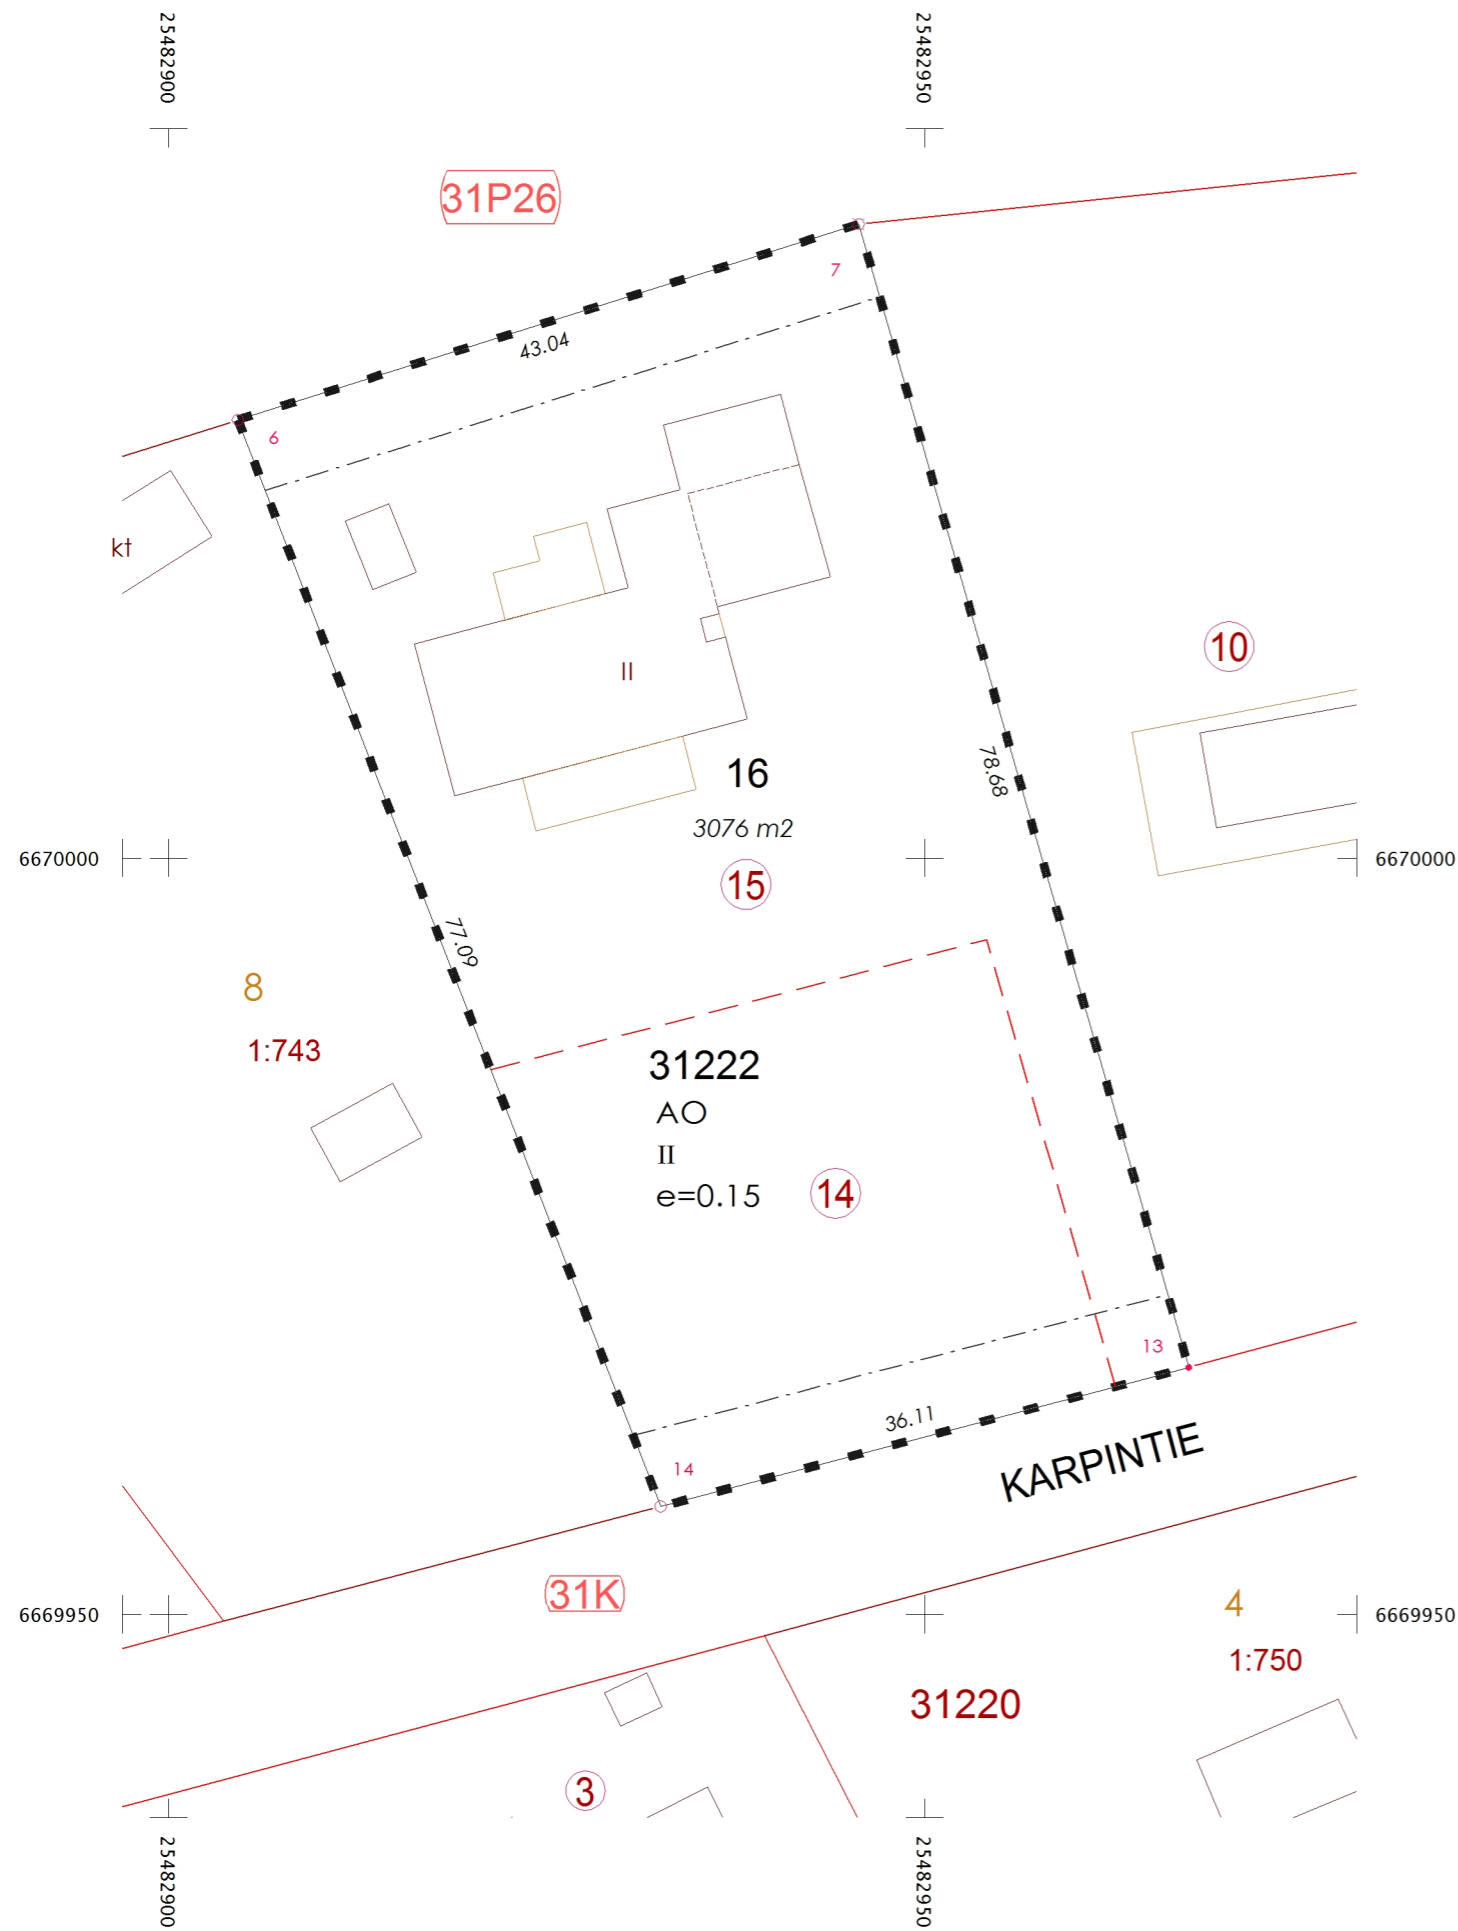

TONTTIJAONMUUTOS ÄNDRING AV TOMTINDELNING		1:500	ESPOO ESBO	KAUPUNKIMITTAUSYKSIKKÖ STADSMÄTNINGSENHETEN
KAUPUNGINOSA	31 KAITAA		KORTTELI	222 TONTIT 16
ASEMAKAAVA AK N:O	KAITAMÄKI 31:44		VAHVISTETTU ALUENUMERO	29.08.1995 049 440300
EDELLINEN TONTTIJAKO HYVÄKSYTTY		04.07.2017	MUUTTUNEET TONTIT	14,15
LASK. PIIRT.	MKK MKK	TONTTIJAON LAATI KIINTEISTÖINSINÖÖRIN MÄÄRÄÄMÄNÄ GEODEETTINEN LASKIJA		Marjatta Kamunen 21.05.2026
TONTTIJAON HYVÄKSYNYT KAUPUNGINGEODEETTI				
KARTTALEHDET	670482c, 669482d		TJ-KARTTA	31222:5