TYYPPIPOIKKILEIKKAUS B-B 1:100

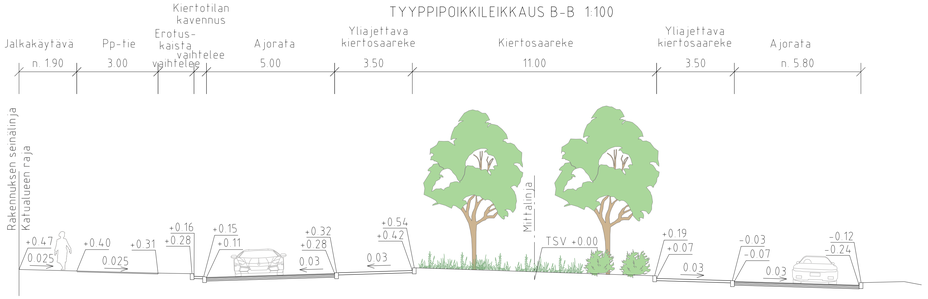

TYYPPIPOIKKILEIKKAUS C-C 1:100

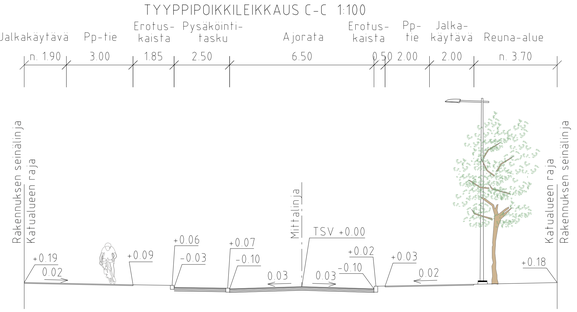

MERKINTÖJEN SELITYS

- ajorata, asfaltti
- jk+pp-tie / jk / pp-tie, asfaltti
- kiveys
- viheralue
- kivituhka
- reunatuki
- madallettu reunatuki
- luiskattu / upotettu reunatuki
- suojatie
- suojatie ja pyöratien jatke
- korotetun alueen viiste
- säilyvä lehti- ja havupuu
- poistettava puu
- istutettava puu
- 8.6 liikim. suunniteltu korkeusasema
- +7.9 liikim. nykyinen maanpinnan korkeusasema
- kehitettävä liito-orava reitti
- nykyinen liito-orava reitti
- valaisin
- kaide
- ajojohde
- hulevesiviemäri, suunniteltu / rakennettu
- hulevesikaivo
- tarkastuskaivo

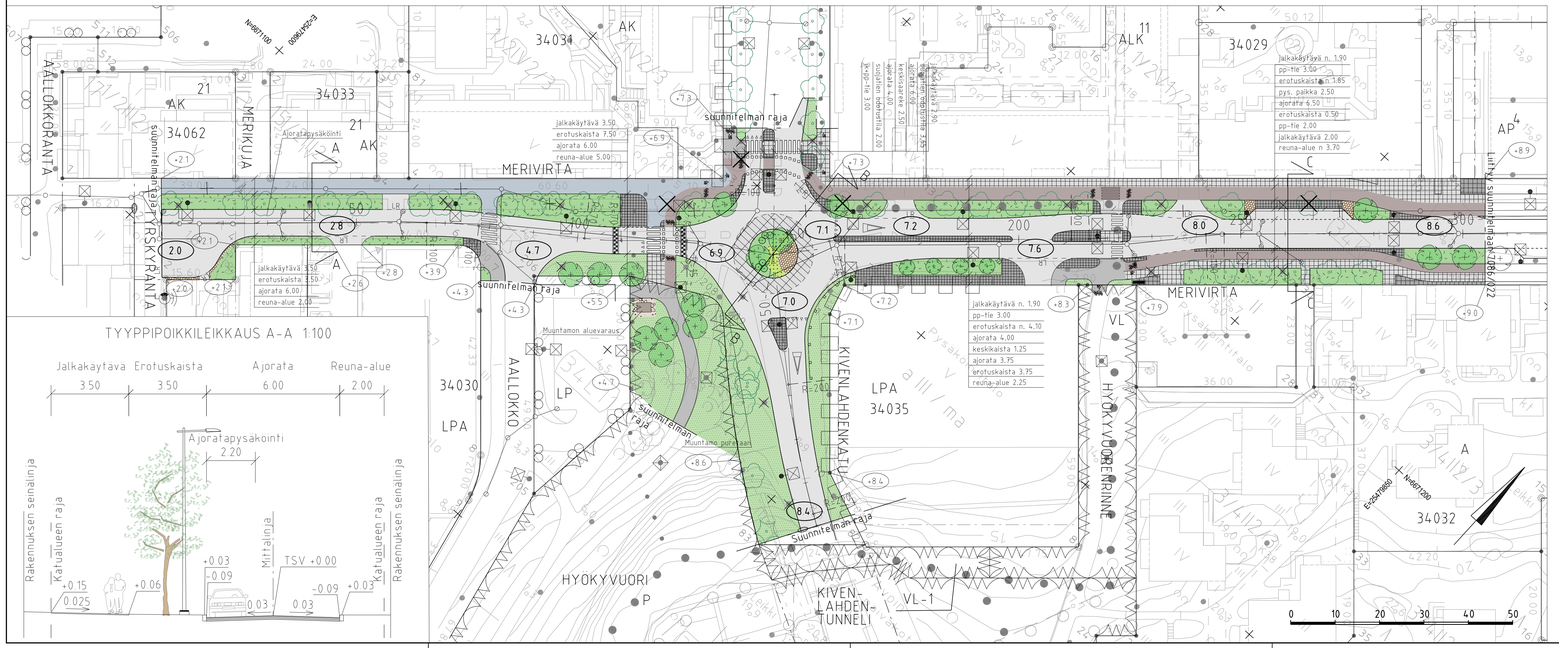

TYYPPIPOIKKILEIKKAUS A-A 1:100

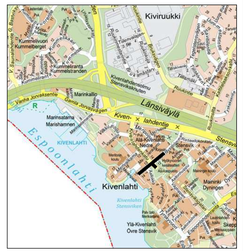

ESPOON KAUPUNKI KAUPUNKITEKNIKAN KESKUS	ESBO STAD STADSTEKNIKCENTRALEN		
ALUE	KAAVA KIVENLAHTI I A KIVENLAHDEN METROKESKUS HYÖKYVUORENRINNE	KAUPOSA 34 ESPOONLAHTI	
NIMI	MERIVIRTA PLV 6-305 JA KIVENLAHDENKATU VALILLA KIVENLAHDENTUNNELI- MERIVIRTA SEKA HYÖKYVUORI- PUISTON OSA		
AIHE	KATU, PUISTO		
PIIRI-LAJI	KATUSUUNNITELMA, PUISTOSUUNNITELMA JA TYYPPIPOIKKILEIKKAUS		
HSY:n vesihuolto PL 100 00066 HSY p.(09) 7561	NRO		
GT GEOTEKNIIKKA-YHDASS	KUNTA	RAMBOLL	27.5.2026
SUUNN			Elias Rasänen, Matti Karhu
TARK			Kati Kuosmanen, Madis Sirsäsk

KSAVY	29.5.2026 Sirpa Salminen		
KSUUN			
TARK	29.5.2026 Heli Rauhio		
HYV			
TARK			
MITTAKAAVA	1:500, 1:100	KOORD.JÄRJ.	ETRS-GK25 N2000
NRO	8163/001		