
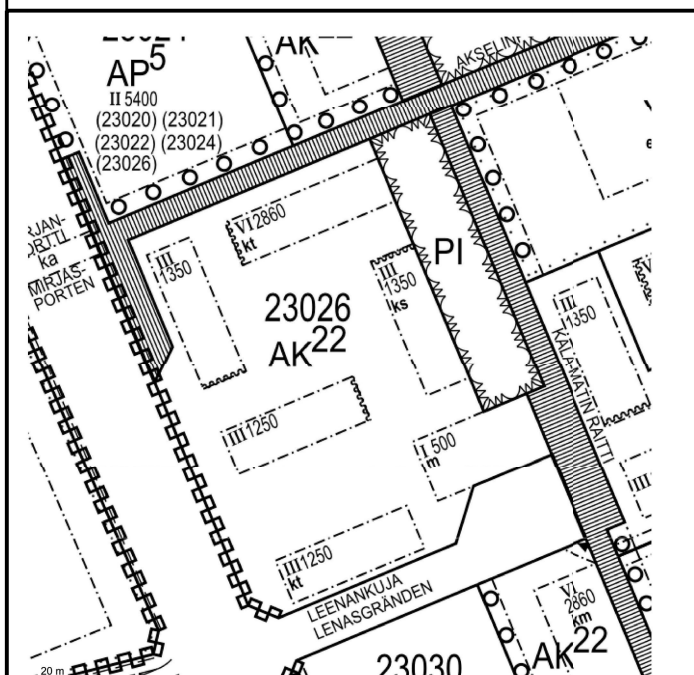


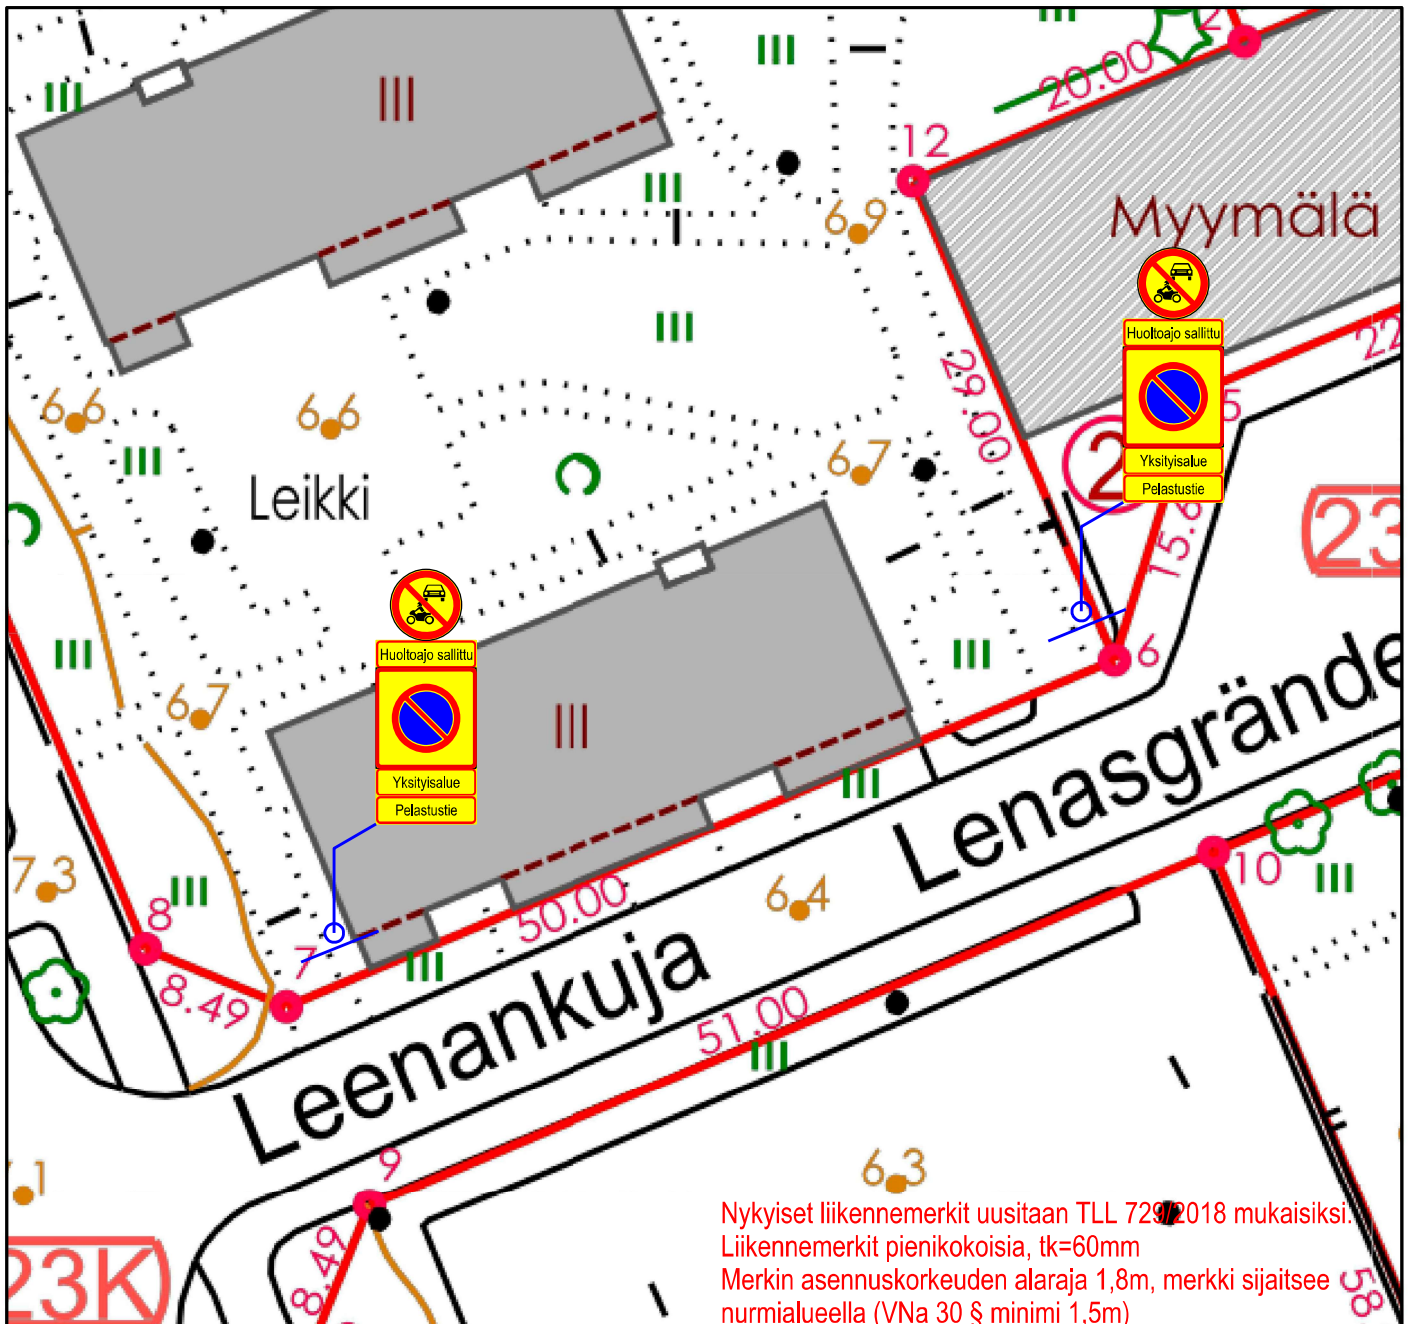

karttapohjat Espoon kaupungin karttapalvelu 09.10.2025

Kiinteistötunnus	23026-22	Viranomaisien merkintöjä
Rakennustoimenpide	liikennemerkkien asennus	Piirustustyyppi Juokseva no
Rakennuskohde	Asoy Leenankuja 2 Leenankuja 2 02230 Espoo	Piirustuksen sisältö Mittakaava
Suunnittelija	Työnumero	Piirustuksen tunnus Muutos
Vastuullinen suunnittelija	Suunnitteluala	Tiedosto