


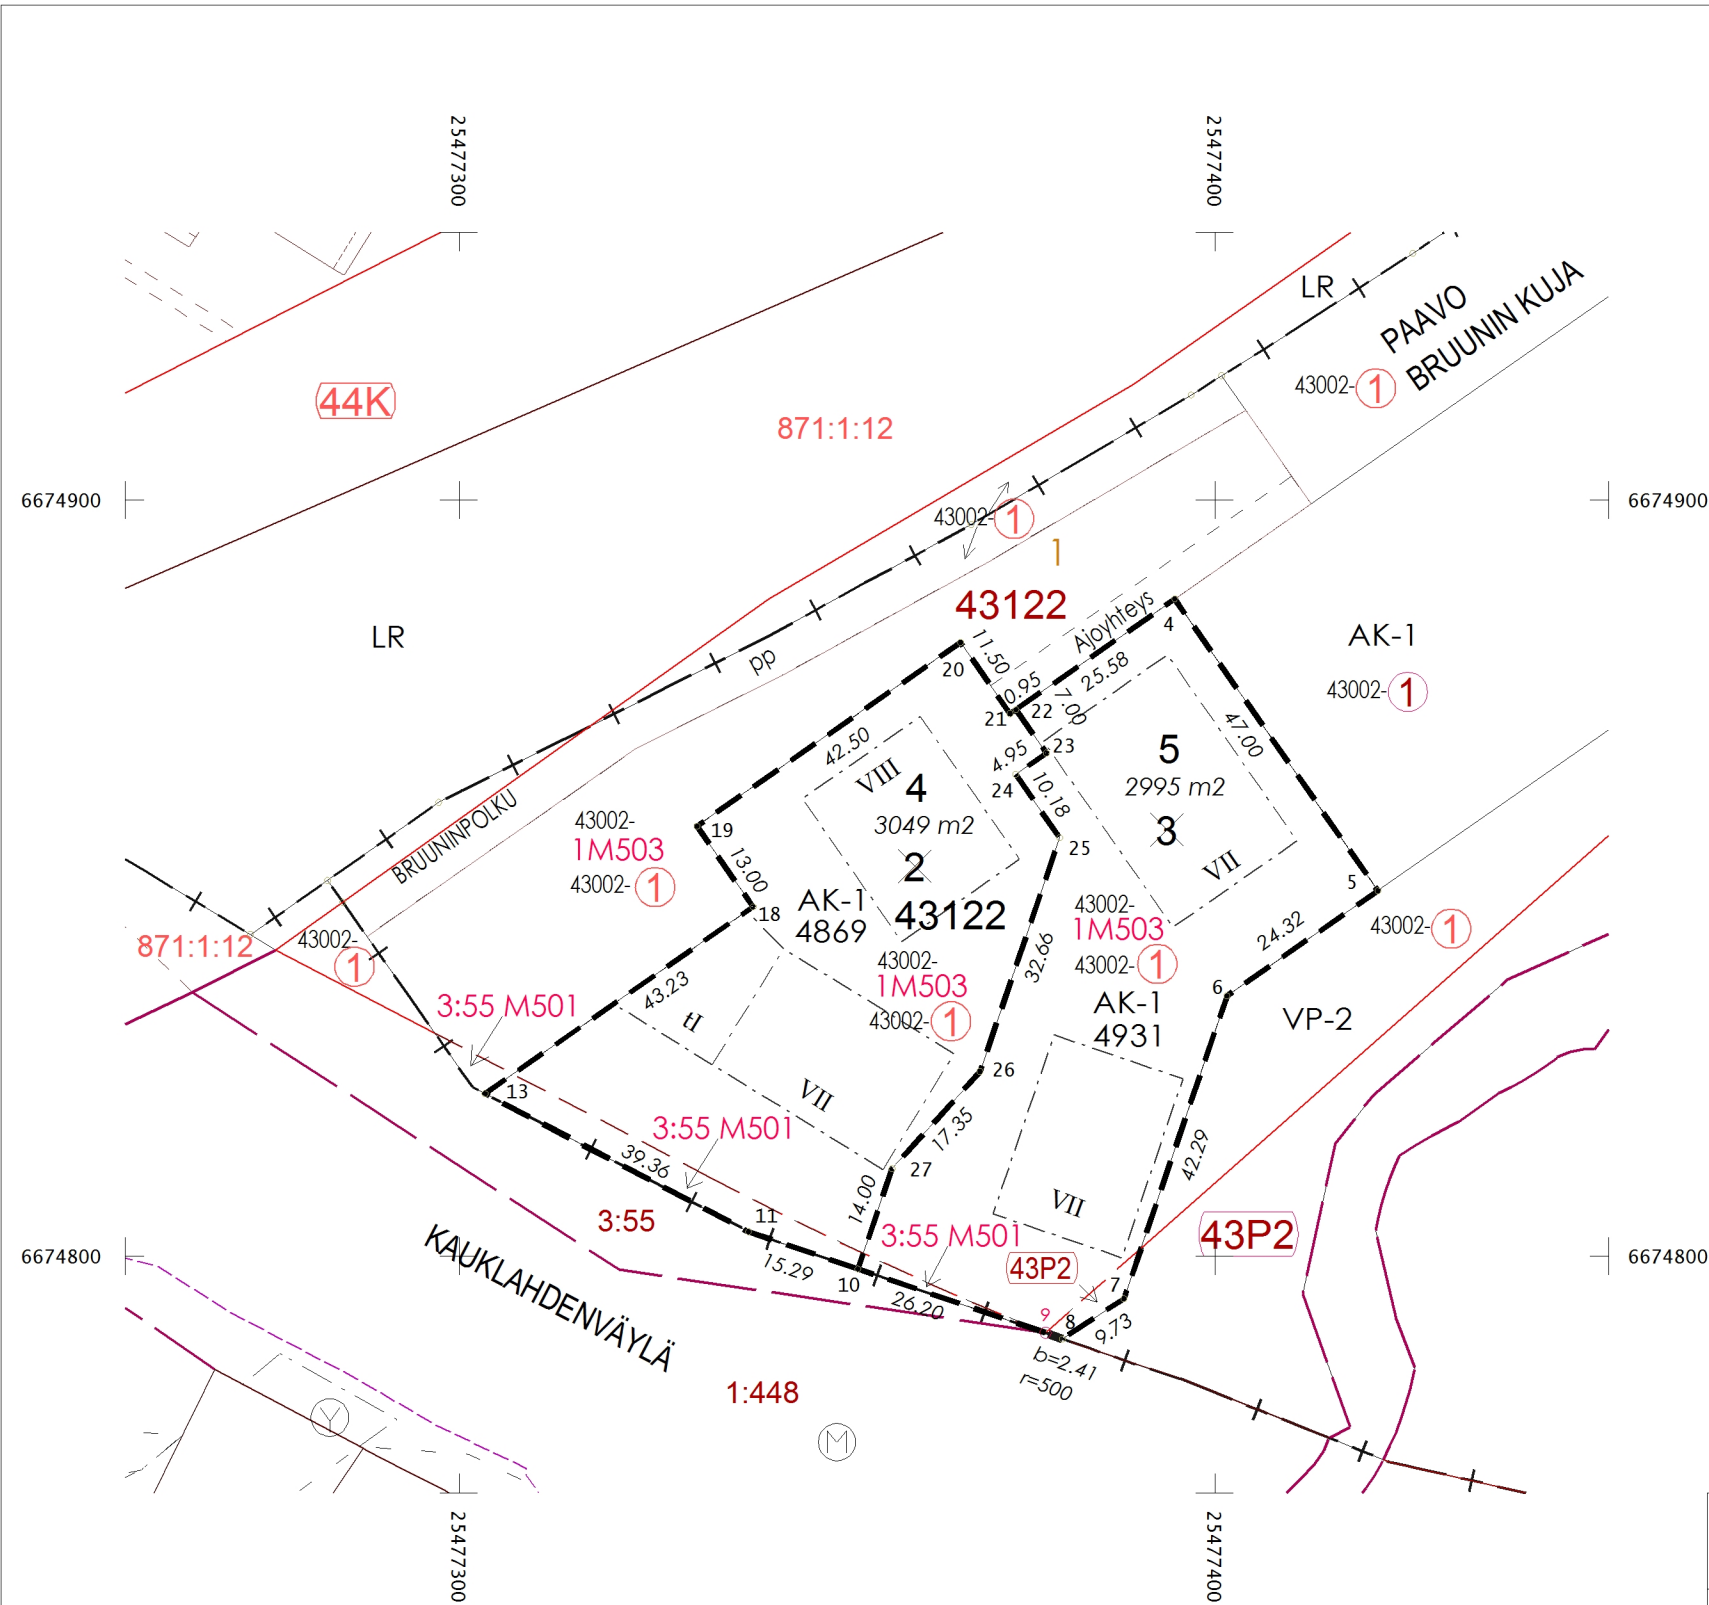

TONTTIEN MUODOSTUMINEN
TOMTBILDNING

TONTTI TOMT	P-ALA M2 AREAL M2	OSAP-ALA DELAREAL	MÄÄRÄALA OMRÅDE	KIINTEISTÖ FASTIGHET	
49-43-122-4	3049		2849	49-43-2-1	M 0503
			200	49-436-3-55	M 0501
49-43-122-5	2995	39	2930	49-43-2-1	M 0503
				49-43-9903-2	K
			26	49-436-3-55	M 0501

Tasokoordinaattijärjestelmä ETRS-GK25
KOORDINAATTILUETTELO
KOORDINATFÖRTECKNING

N:O	Y	X
4	25477394.669	6674886.933
5	25477421.537	6674848.370
6	25477401.583	6674834.468
7	25477387.953	6674794.433
8	25477379.826	6674789.088
9	25477377.562	6674789.902
10	25477352.759	6674798.343
11	25477338.281	6674803.271
13	25477303.416	6674821.526
18	25477338.886	6674846.239
19	25477331.454	6674856.905
20	25477366.325	6674881.201
21	25477372.899	6674871.765
22	25477373.678	6674872.309
23	25477377.680	6674866.565
24	25477373.619	6674863.735
25	25477379.441	6674855.379
26	25477368.915	6674824.462
27	25477357.270	6674811.597

TONTTIJAONMUUTOS ÄNDRING AV TOMTINDELNING			1:1000	ESPOO ESBO	KAUPUNKIMITTAUSYKSIKKÖ STADSMÄTNINGSENHETEN
KAUPUNGINOSA	43	VANTTILA		KORTTELI	122 TONTIT 4,5
ASEMAKAAVA AK N:O	LASIHYTTI 43:18			VAHVISTETTU ALUENUMERO	11.12.2023 049 522400
EDELINEN TONTTIJAKO HYVÄKSYTTY		14.04.2026	MUUTTUNEET TONTIT 2,3		
LASK.	MKK	TONTTIJAON LAATI KIINTEISTÖINSINÖÖRIN MÄÄRÄÄMÄNÄ GEODEETTINEN LASKIJA			
PIIRT.	MKK				
TONTTIJAON HYVÄKSYNYT KAUPUNGINGEODEETTI		Marjatta Kamunen		06.07.2026	
KARTTALEHDET	674477b	TJ-KARTTA			43122:1