


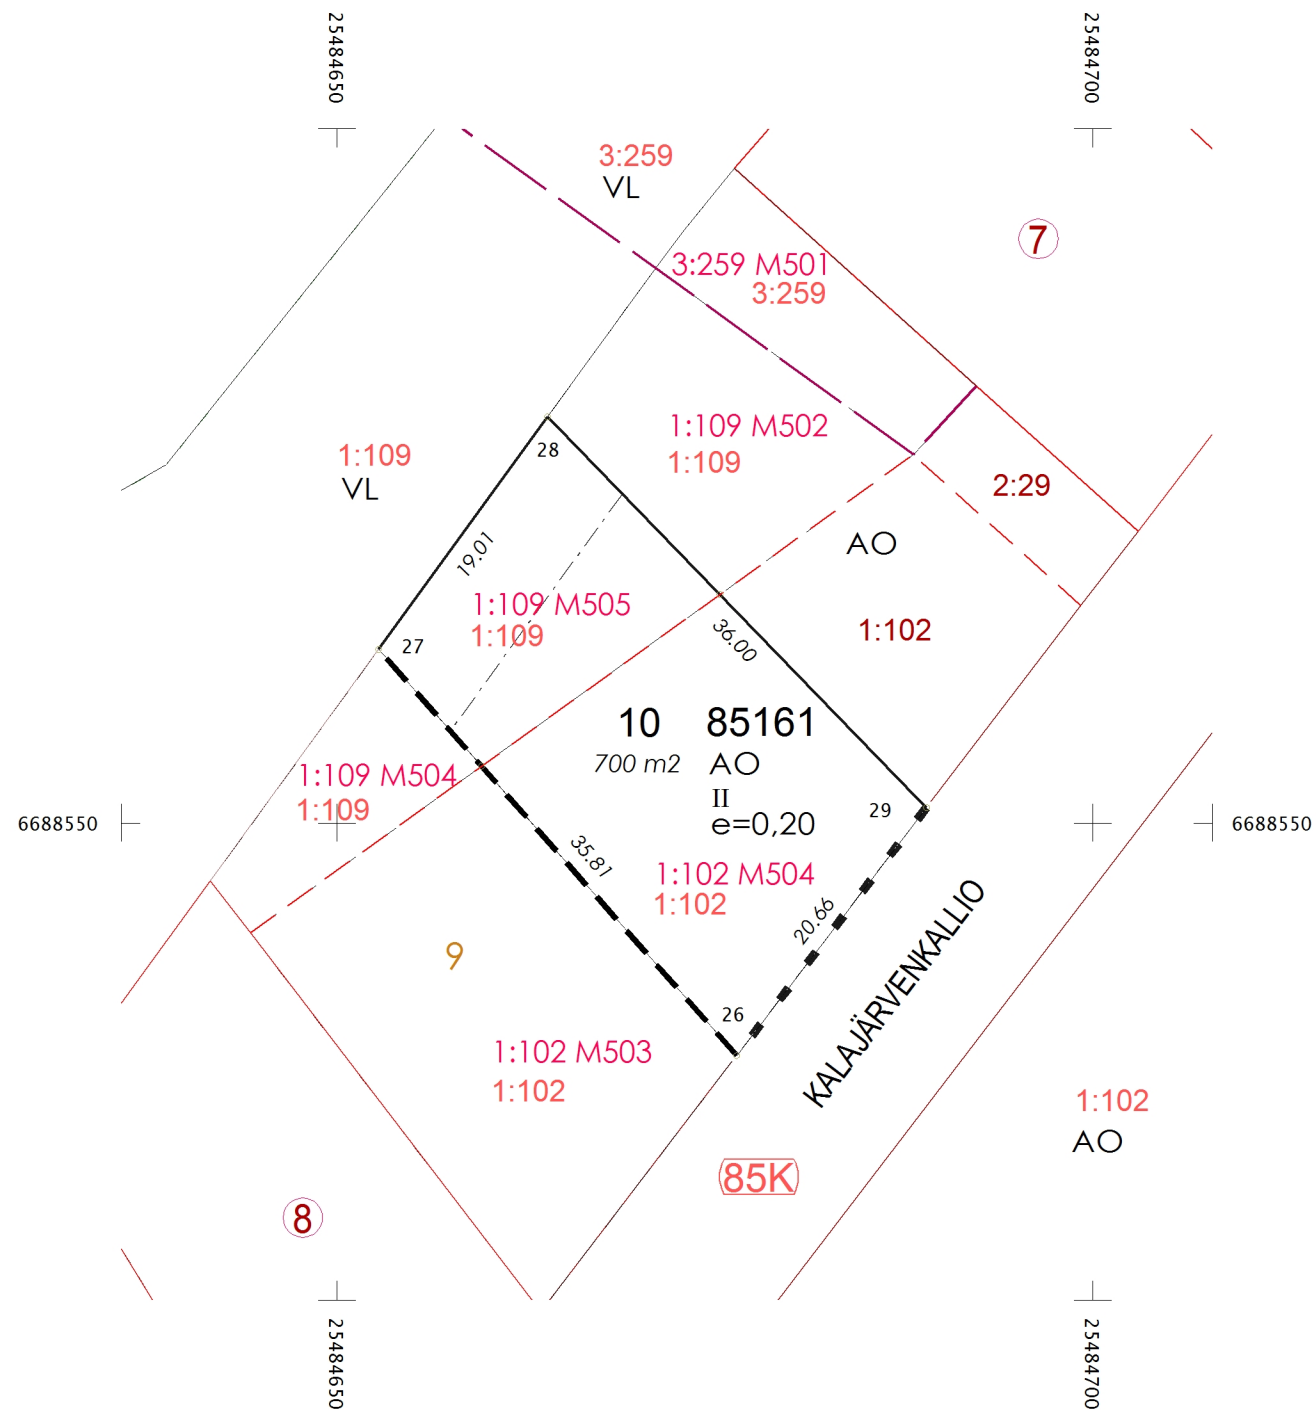

TONTTIEN MUODOSTUMINEN
TOMTBILDNING

TONTTI TOMT	P-ALA M2 AREAL M2	OSAP-ALA DELAREAL	MÄÄRÄALA OMRÅDE	KIINTEISTÖ FASTIGHET	
49-85-161-10	700		447	49-445-1-102	M 0504
			253	49-445-1-109	M 0505

Tasokoordinaattijärjestelmä ETRS-GK25
KOORDINAATTILUETTELO
KOORDINATFÖRTECKNING

N:O	Y	X
26	25484676.435	6688534.634
27	25484652.751	6688561.492
28	25484663.926	6688576.873
29	25484688.993	6688551.035

TONTTIJAKO TOMTINDELNING			1:500	ESPOO ESBO	KAUPUNKIMITTAUSYKSIKKÖ STADSMÄTNINGSENHETEN				
KAUPUNGINOSA		85	KALAJÄRVI		KORTTELI	161	TONTIT	10	
ASEMAKAAVA AK N:O		KALAJÄRVENKALLIO 85:15			VAHVISTETTU ALUENUMERO		12.06.2017 049 720900		
LASK.	MKK	TONTTIJAON LAATI KIINTEISTÖINSINÖÖRIN MÄÄRÄÄMÄNÄ GEODEETTINEN LASKIJA				Marjatta Kamunen			12.08.2026
PIIRT.	MKK								
TONTTIJAON HYVÄKSYNYT KAUPUNGINGEODEETTI									
KARTTALEHDET		688484d			TJ-KARTTA		85161:4		