


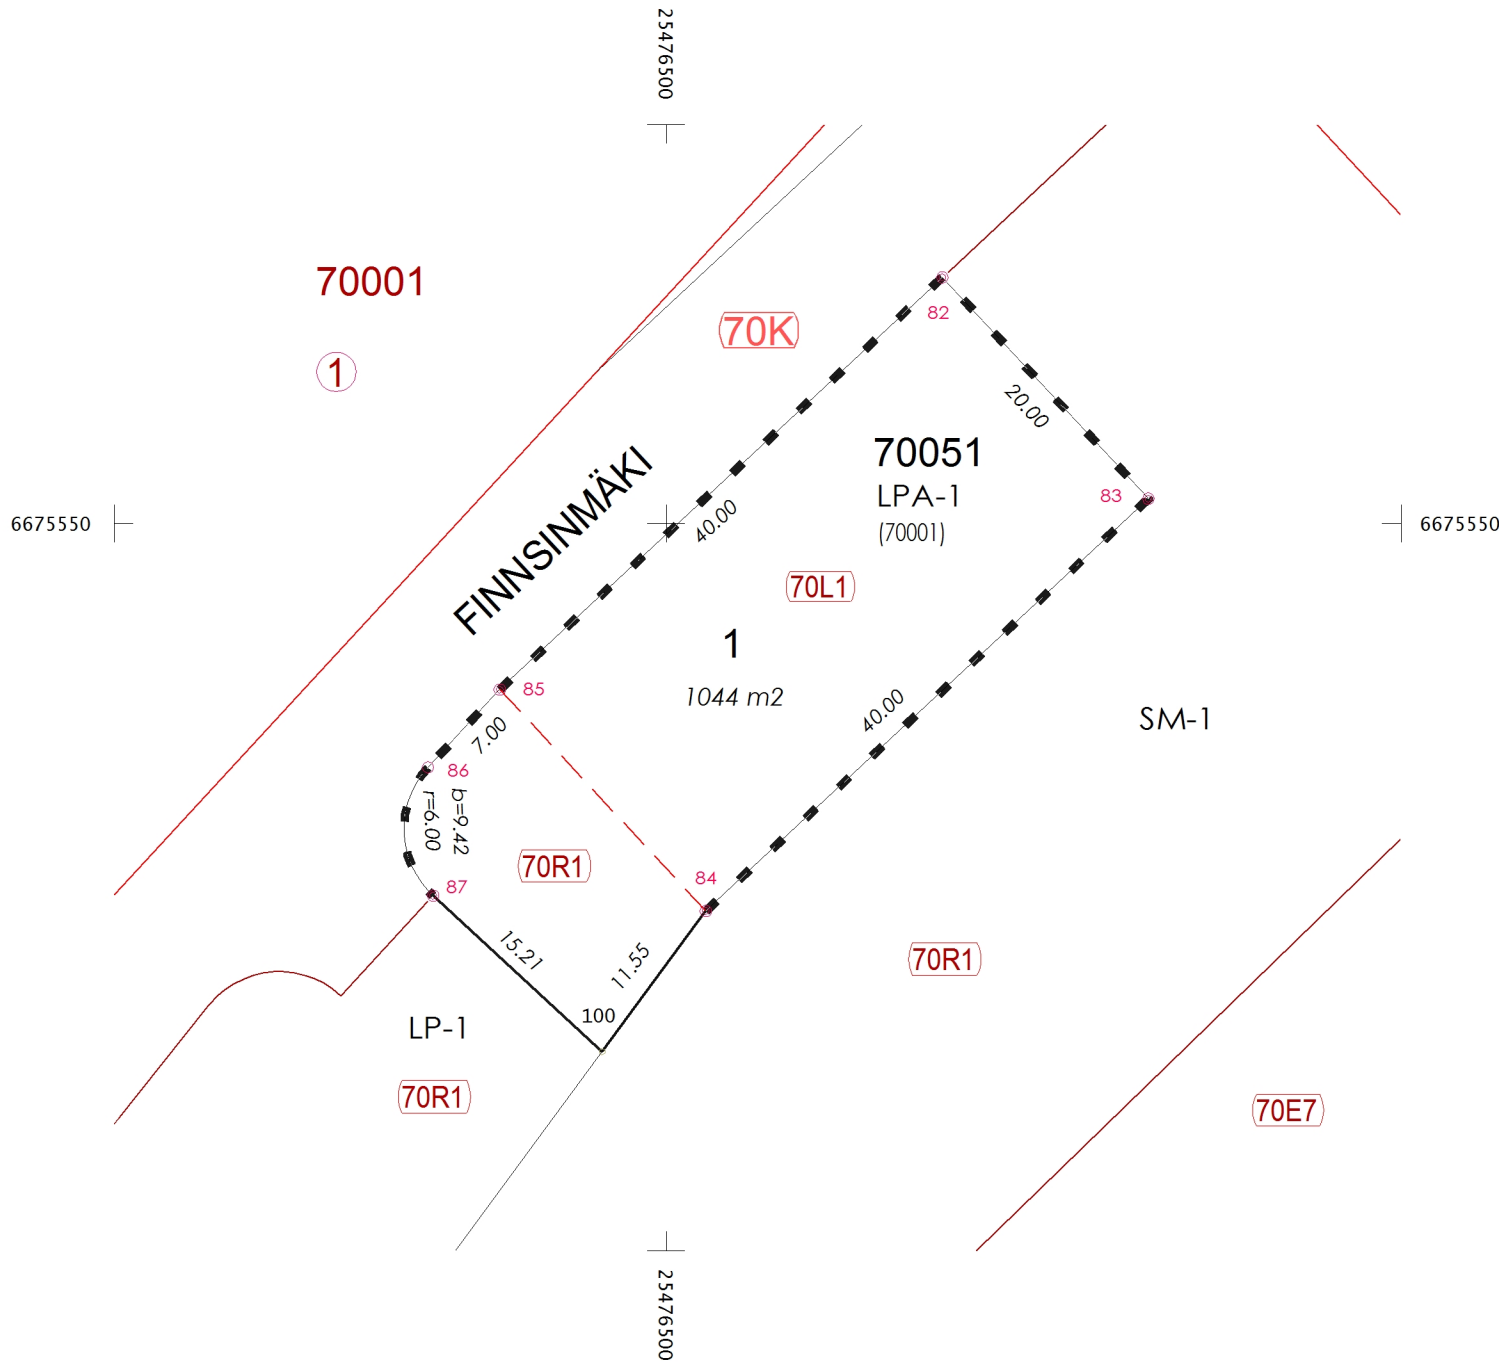

TONTTIEN MUODOSTUMINEN
TOMTBILDNING

TONTTI TOMT	P-ALA M2 AREAL M2	OSAP-ALA DELAREAL	MÄÄRÄALA OMRÅDE	KIINTEISTÖ FASTIGHET		
49-70-51-1	1044	244		49-70-9905-1	K	FINNSINMÄKI
		800		49-70-9906-1	K	FINNSINTIE LP-ALUE

Tasokoordinaattijärjestelmä ETRS-GK25		
KOORDINAATTILUETTELO		
KOORDINATFÖRTECKNING		
N:O	Y	X
82	25476518.263	6675566.284
83	25476531.891	6675551.647
84	25476502.616	6675524.391
85	25476488.988	6675539.028
86	25476484.241	6675533.883
87	25476484.581	6675525.405
100	25476495.757	6675515.093

TONTTIJAKO TOMTINDELNING			1:500	ESPOO ESBO	KAUPUNKIMITTAUSYKSIKKÖ STADSMÄTNINGSENHETEN			
KAUPUNGINOSA	70	ESPOONKARTANO		KORTTELI	51	TONTIT	1	
ASEMAKAAVA AK N:O		FINNS 70:8		VAHVISTETTU ALUENUMERO		03.06.2026 049 511102		
LASK.	MKK	TONTTIJAON LAATI KIINTEISTÖINSINÖÖRIN MÄÄRÄÄMÄNÄ GEODEETTINEN LASKIJA				Marjatta Kamunen		10.09.2026
PIIRT.	MKK							
TONTTIJAON HYVÄKSYNYT KAUPUNGINGEODEETTI								
KARTTALEHDET		675476b, 675476d			TJ-KARTTA		70051	