

7984-6213

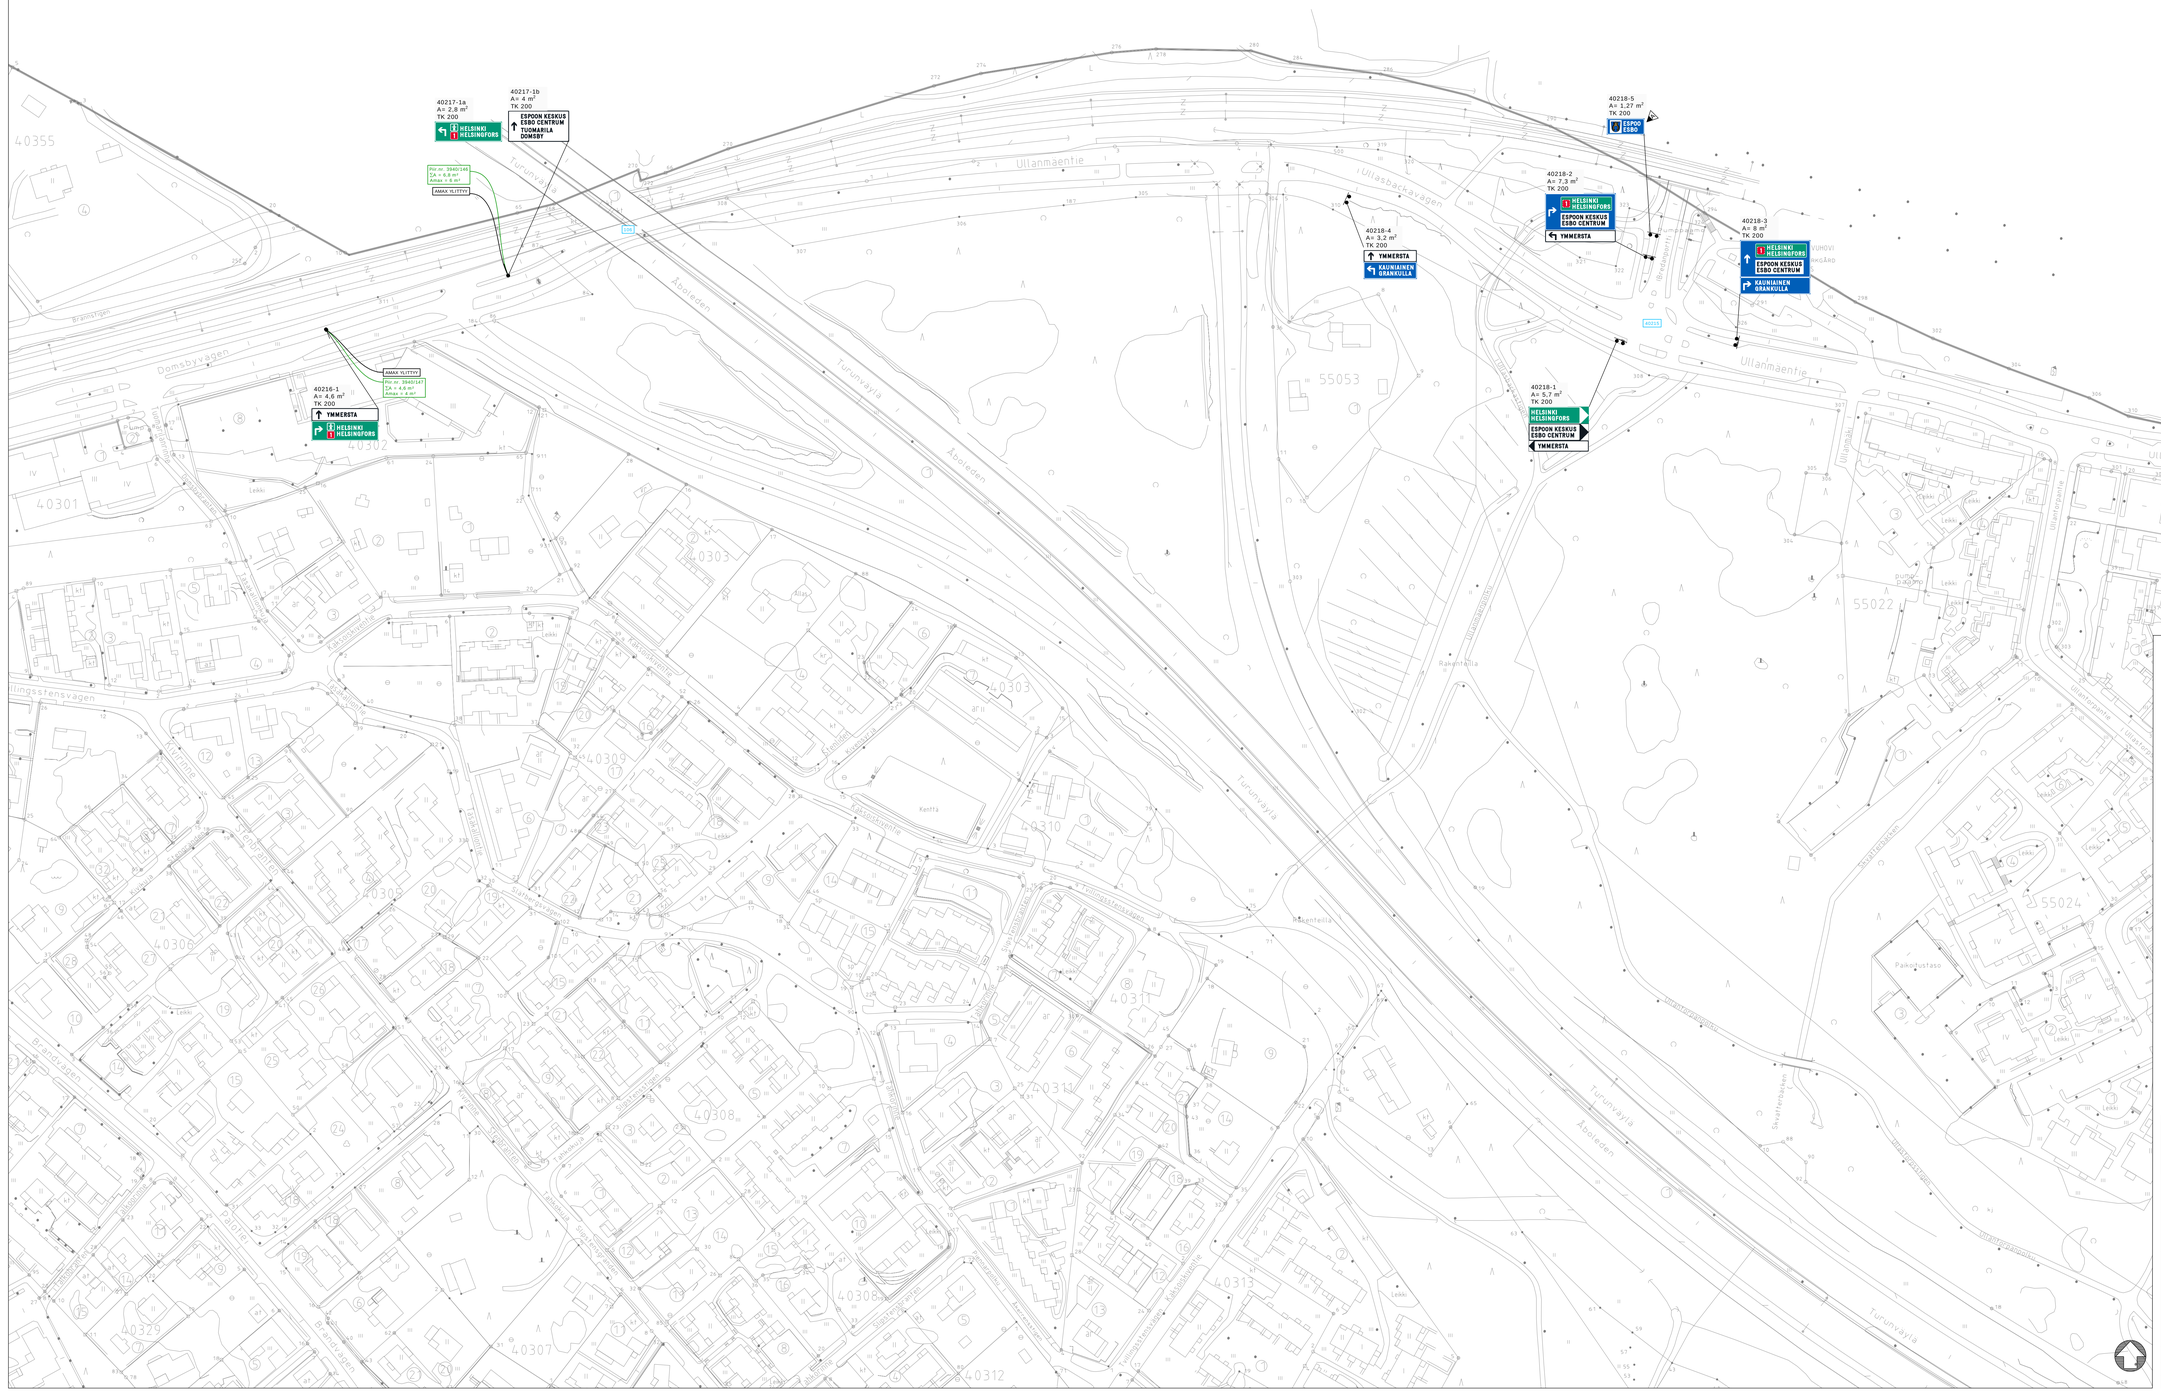

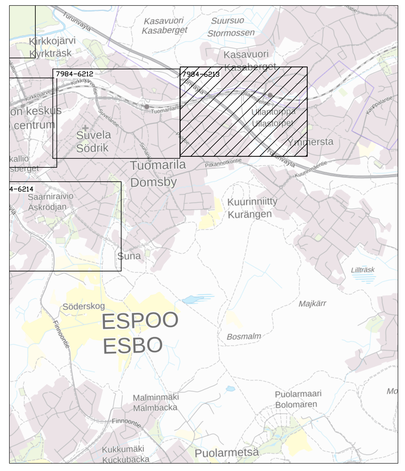

C			TJN
B			TJN
A	31.8.2025 Lisätty kunnanrajakäkpl 40223-1.	Elina Rämö	TJN 1.9.2025 Jussi Yli-Seppälä

ESPOON KAUPUNKI
KAUPUNKITEKNIIKAN KESKUS

ESBO STAD
STADSTEKNIKCENTRALEN

HYV.
TARK. 21.2.2025 Sini Juuti
KONTR. 21.2.2025 Jussi Yli-Seppälä
TEK.

ALUE: KAAVA: VANHA-ESPOO
KAUP.OSA:

NIMI: AJONEUVOLIIKENTEEN VIITOITUS
AIHE: ESPOON VIITOITUKSEN RS
PIIR. LAJI: ASEMAPIIRUSTUS

KLIENTI:
MUISTIO:
LUETTELO:
MUOTO: 1:1000
KOORD.-JÄRJ.: ETRS-GK25
KORKEUS: N2000
NRO: 7984-6213A

GT GEOTEKNIIKKA-TYÖKIRJA
KONS.
SUUNN.: WSP Finland Oy 21.2.2025
TARK.: Oscar Gustafsson / Sanna Vartiainen
TARK.: Antti Savolainen