
7984-6110

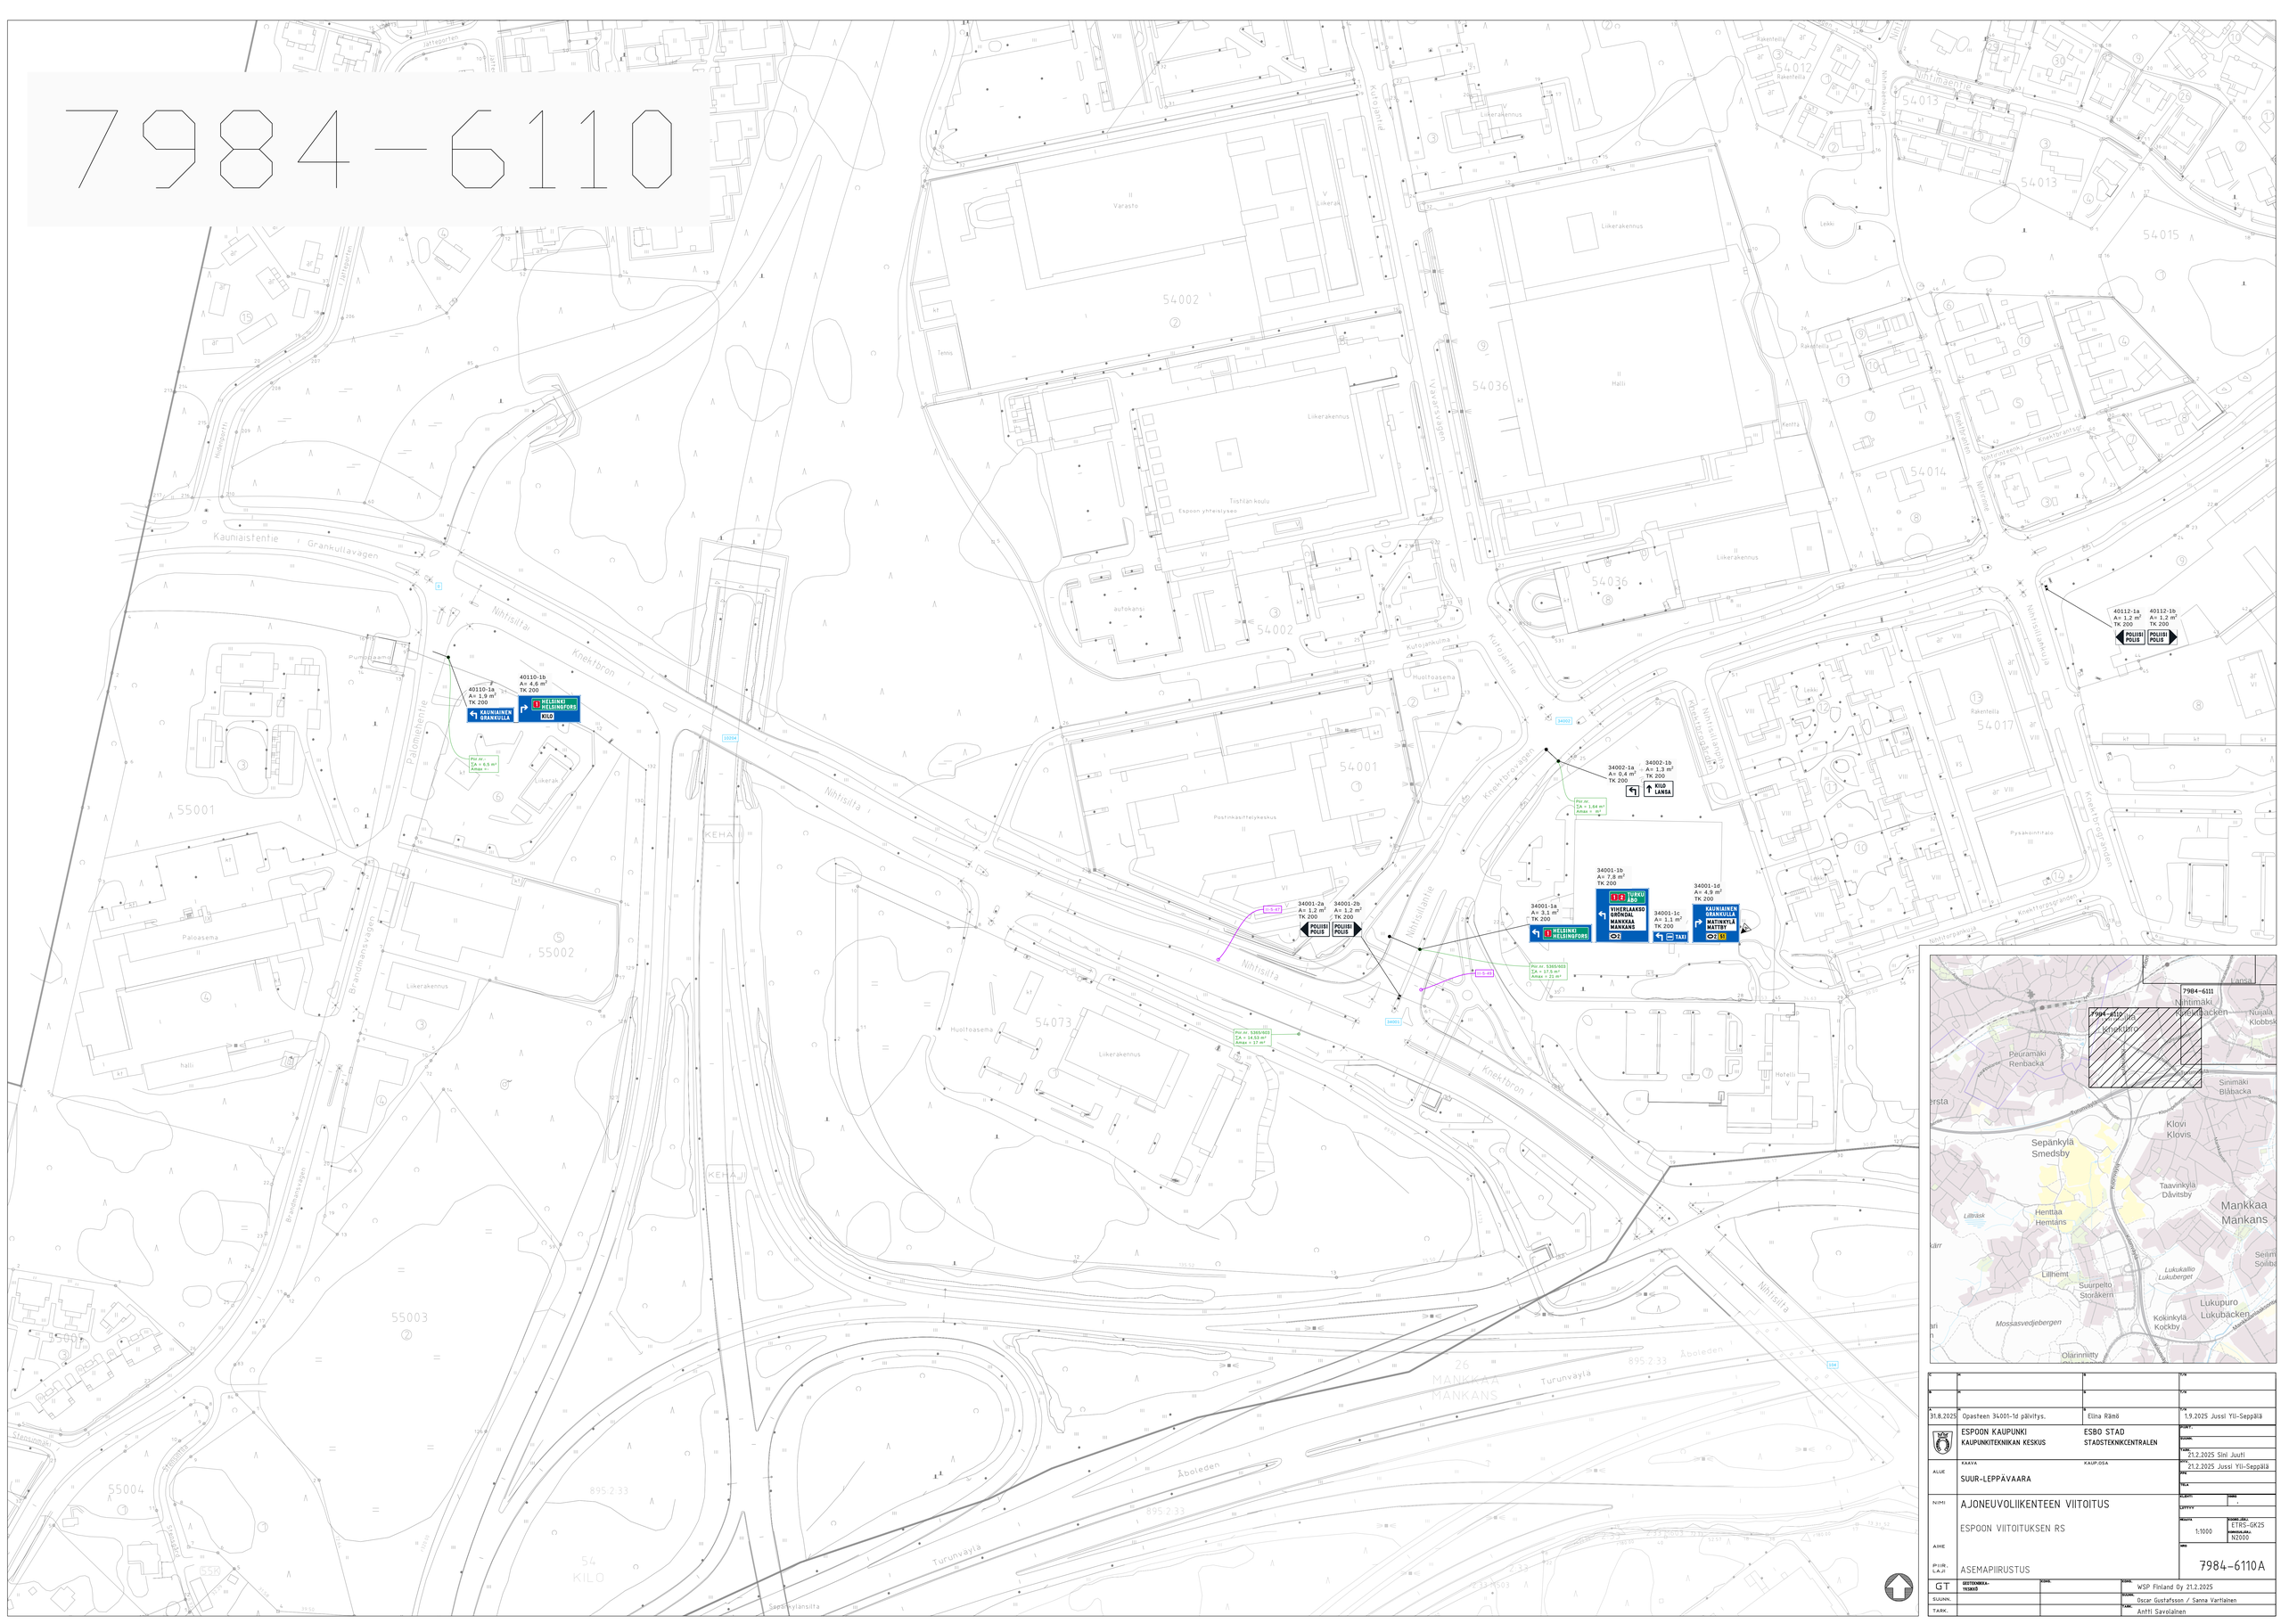

C			
B			
A	31.8.2025 Opasteen 34001-1d päivitys.	Elina Rämö	1.9.2025 Jussi Yli-Seppälä
ESPOON KAUPUNKI KAUPUNKITEKNIIKAN KESKUS		ESBO STAD STADSTEKNIKCENTRALEN	
KAAVA		KAUP.OSA	TARK. 21.2.2025 Slnl Juuti
ALUE	SUUR-LEPPÄVAARA		HYV. 21.2.2025 Jussi Yli-Seppälä
NIMI	AJONEUVOLIIKENTEEN VIITOITUS		MITTAKAAVA 1:1000
AIHE	ESPOON VIITOITUKSEN RS		KOORD.JÄRJ. ETRS-GK25 KORKEUSJÄRJ. N2000
PIIR.LAJI	ASEMAPIIRUSTUS		NRO 7984-6110 A
GT	SUUNN.		TEHN. WSP Finland Oy 21.2.2025
	TARK.		PIIRT. Oscar Gustafsson / Sanna Vartiainen
			TARK. Antti Savolainen