

RAKENNUKSEN PALOLUOKKA ON P1.

PALO-OASASTOINTI PALOTURVALLISUUSASETUKSEN (849/2017) MUKAISET.

- ASUNNOT EI60
- ULOSKÄYTTÄVÄT EI60
- IRTAIMISTOVARASTOJA SISÄLTÄVÄT TILAT EI90
- UVV/LVV -TILAT EI60
- MUUNTAMO EI120
- KERHOTILA EI60

ASUNTOJEN KERROSTASO-OVET EI30.

ULOSKÄYTTÄVÄT PALOTURVALLISUUSASETUKSEN (849/2017/34§) MUKAISET

PORRASHUONEIDEN SAVUNPOISTO PORRASHUONEISSA KALKULAUKAISTAVIN min. 1m² YLÄIKKUNOIN, MUUALLA KÄSIN AVATTAVIN IKKUNOIN PELASTUSLAITOKSEN TOIMENPITEIN, AVAUSPAINIKE ULKO-OVEN VIERESSÄ, SPOK AUTOHALLIN AJOLUISKAN ALAPÄÄSSÄ / OVEN VIERESSÄ.

SP = SAVUNPOISTOLUUKKU TAI -IKKUNA

SP = SP-KYTKIN

SPOK = SAVUNPOISTONOHJAUSKESKUS

VT = ASUNNON VARATIE


SISÄISET KULKUVÄYLÄT (OVEN VAPAAT AUKOT, KYNNYKSET) ESTEETTÖMYYSASETUKSEN (24/2017 4§) MUKAISET

ASUIN- JA KYLPYHUONEITEN 9M OVET, JOTKA EIVÄT MAHDU AUKEAMAAN 135 ASTETTA, VARUSTETAAN ERIKOISSARANAIN, JOLLOIN VAPAA-AUKKO ON VÄHINTÄÄN 800mm.

LASIRAKENTEET, PORTAAT, KAITTEET, KÄSIJOHTEET JA TURVAVARUSTEET KÄYTTÖTURVALLISUUSASETUKSEN (1007/2017) MUKAISET.

PARVEKKEET OVAT ESTEETTÖMIÄ (TRALLIT).

RAKENNUS VARUSTETAAN HUONEISTOKOHTAISILLA KONEELLISELLA TULO- JA POISTOLMANVAIHDOLLA VIRANOMAISMAÄRÄYSTEN MUKAAN.

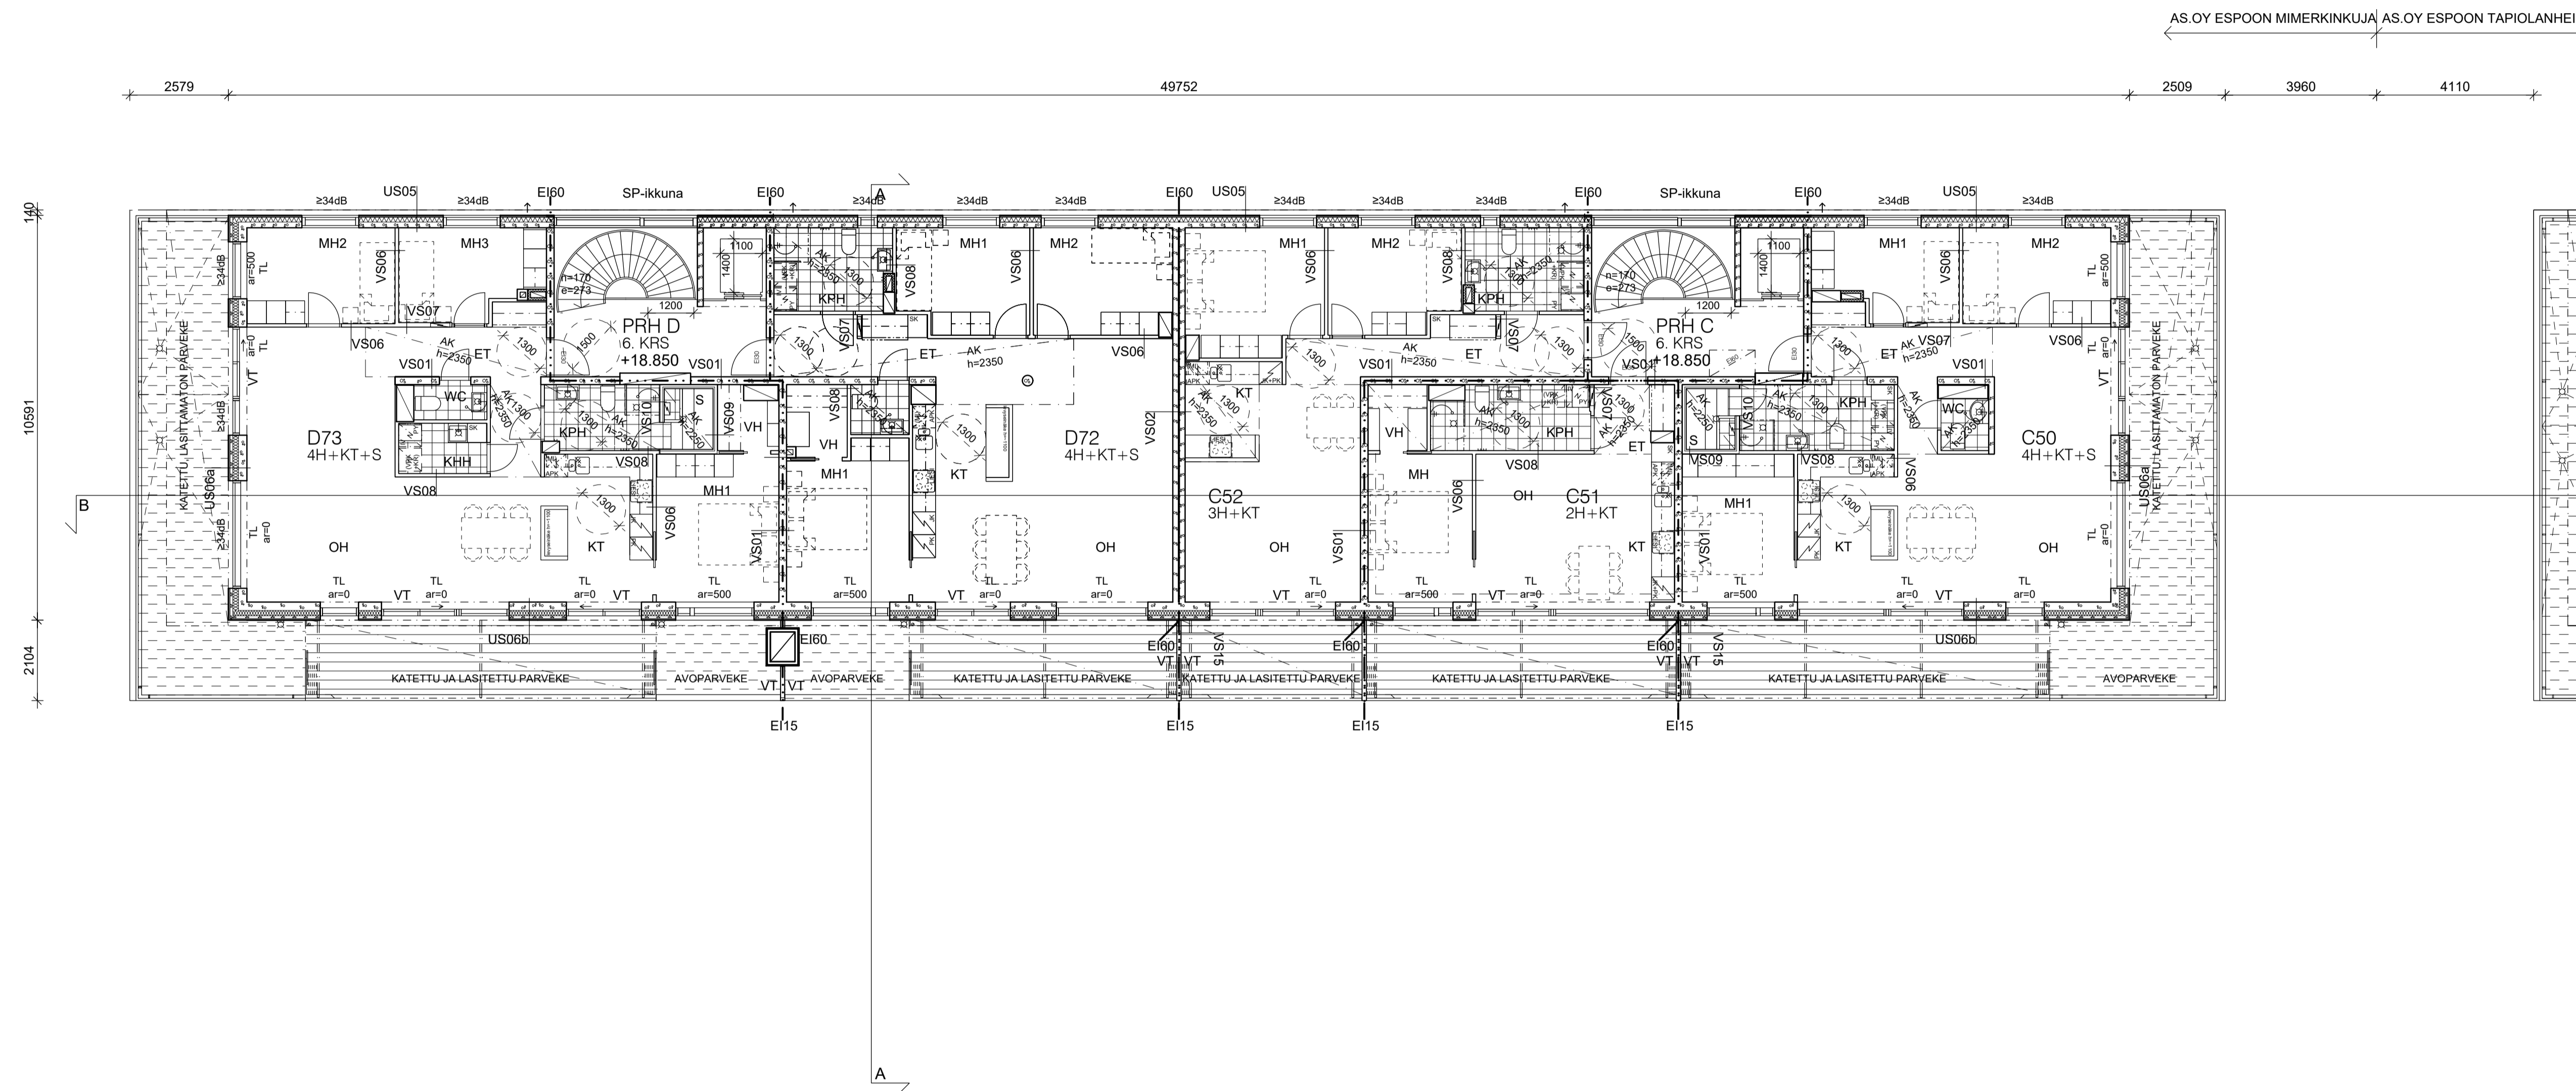

Tekniikkatoimisto / Pienkoordinaattori:
ETRS-GK25
Koordinaattori / Piirustaja:
N2000

As Oy Espoon Mimerkinkuja Espoo	Korttelin 12087	Kerros 7	Viisiosainen merkkijono
Uudisrakennus	Pääpiirustus	Järjestyksen numero	07
As Oy Espoon Mimerkinkuja Mimerkinkuja 8 02100 Espoo	Pohja 6.krs	Mittakaava	1:100
ARKITEHTIYRITYS ARKITEHTIYRITYS AB OY Pursimiehenkatu 29 A puh. 010 424 3200 e-mail: eturini.suuronen@arko.fi Helsinki	ARK 1912	Yhteyshenkilö 16.10.2020	Tehtävä piirustus