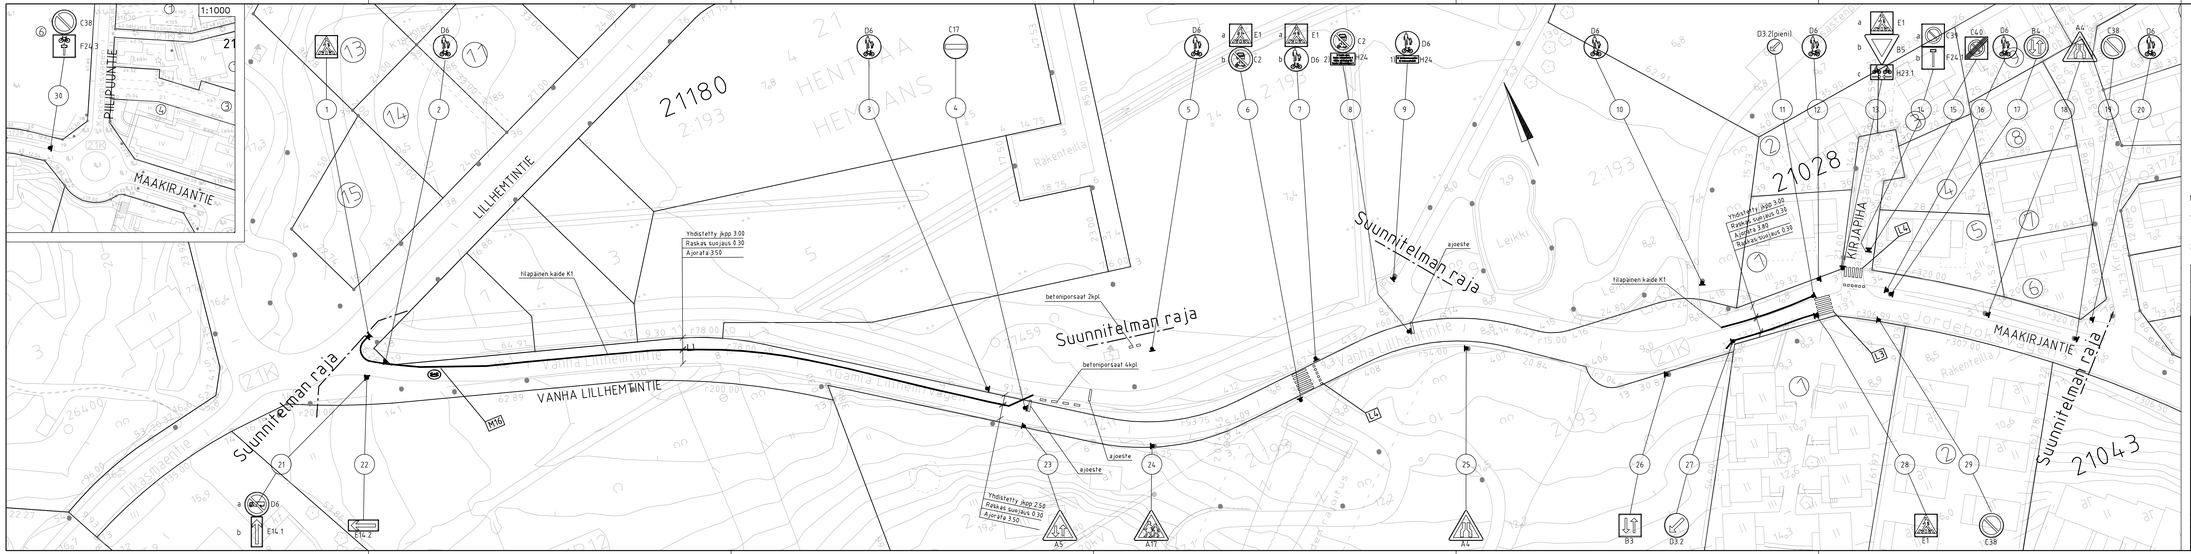
1:1000
PIHLAJUNTIE
MAAKIRJANTIE
LILLHEMTINTIE
VANHA LILLHEMTINTIE
KIRJAPIHA
21180
21028
21043
HENTTAA
Suunnitelman raja
Yhdistetty jkpp 3.00
Rajaaks. suojaus 0.30
Ajorata 3.50
Yhdistetty jkpp 2.50
Rajaaks. suojaus 0.30
Ajorata 3.50
Yhdistetty jkpp 3.00
Rajaaks. suojaus 0.30
Ajorata 3.00
Rajaaks. suojaus 0.30
tilapäinen kaide K1
betoniporsaat 2kpl
betoniporsaat 4kpl
ajoeste
Reikeasu
M18
M16.2
E16.1
C38
F24.3
D6
C17
E1
C2
H24
D3.2
B3
A5
A17
A4
E1
C38
C40
D6
B4
A4
C38
D6
B5
H23.1
F24.3
D3.2
E1
C38
MERKINTÖJEN SELITYS
1) Ei talvikunnossapitoa
Gälle j vinterunderhåll
2) Ei koske ajoa Vanha Lillhemtintie 6
Gäller ej körning frå Gamla Lillhemtsvägen 6
Tuunmäki
Tonsbacka
Ekkorö
Ormnäs tomter
HENTTAA
Pitkäou
HEMTANS
Lillhemt
Suurpelto
Storåkern
Maakirja
Mossasvedjebergen
Vadakärr
Pvk 2
Kärra
Kirjapihantie
Kirjapihantie
Kirjapihantie