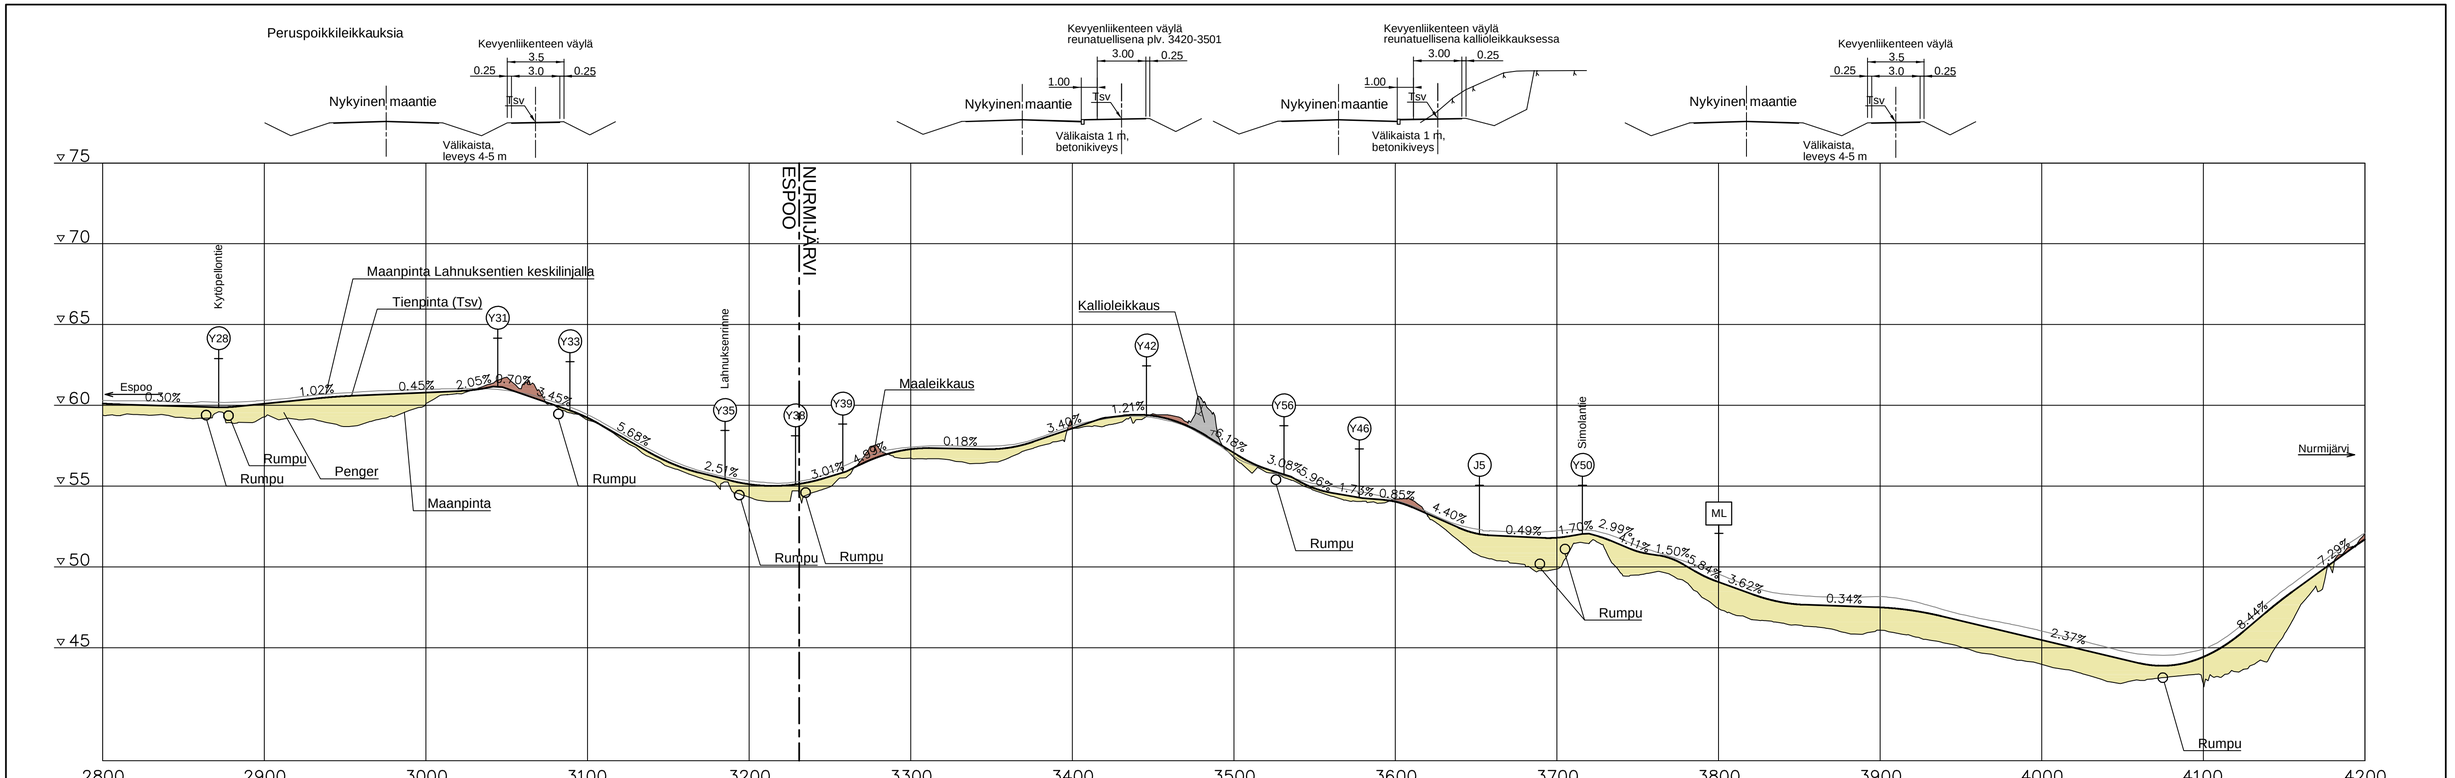

Merkki	Muutos	Pvm	Suunn.	Tark.

Pvm	*Mikko Vihermäki*	Pvm	*Jaana Salo*	Pvm	*Pia Kortteniemi*	Pvm	*Pauli Pietiläinen*
31.12.2020		31.12.2020		31.12.2020		31.12.2020	*Hannu Ahtiainen*

Koordinaattijärjestelmä	GK25
Korkeusjärjestelmä	N2000
Tierekisteritunnus	1324 01 1005-6087

Mt 1324 Lahnuksentien jalankulku- ja pyöräilyväylä
välillä Lahnus - Klaukkala, Espoo ja Nurmijärvi. Tiesuunnitelma

Pituusleikkaus J1 plv. 2800-4200	Mittakaava	Piir.nro
	1:2000/1:200	5T-4