



TYYPPIPOIKKILEIKKAUS C-C, 1:100
Aallokkoranta

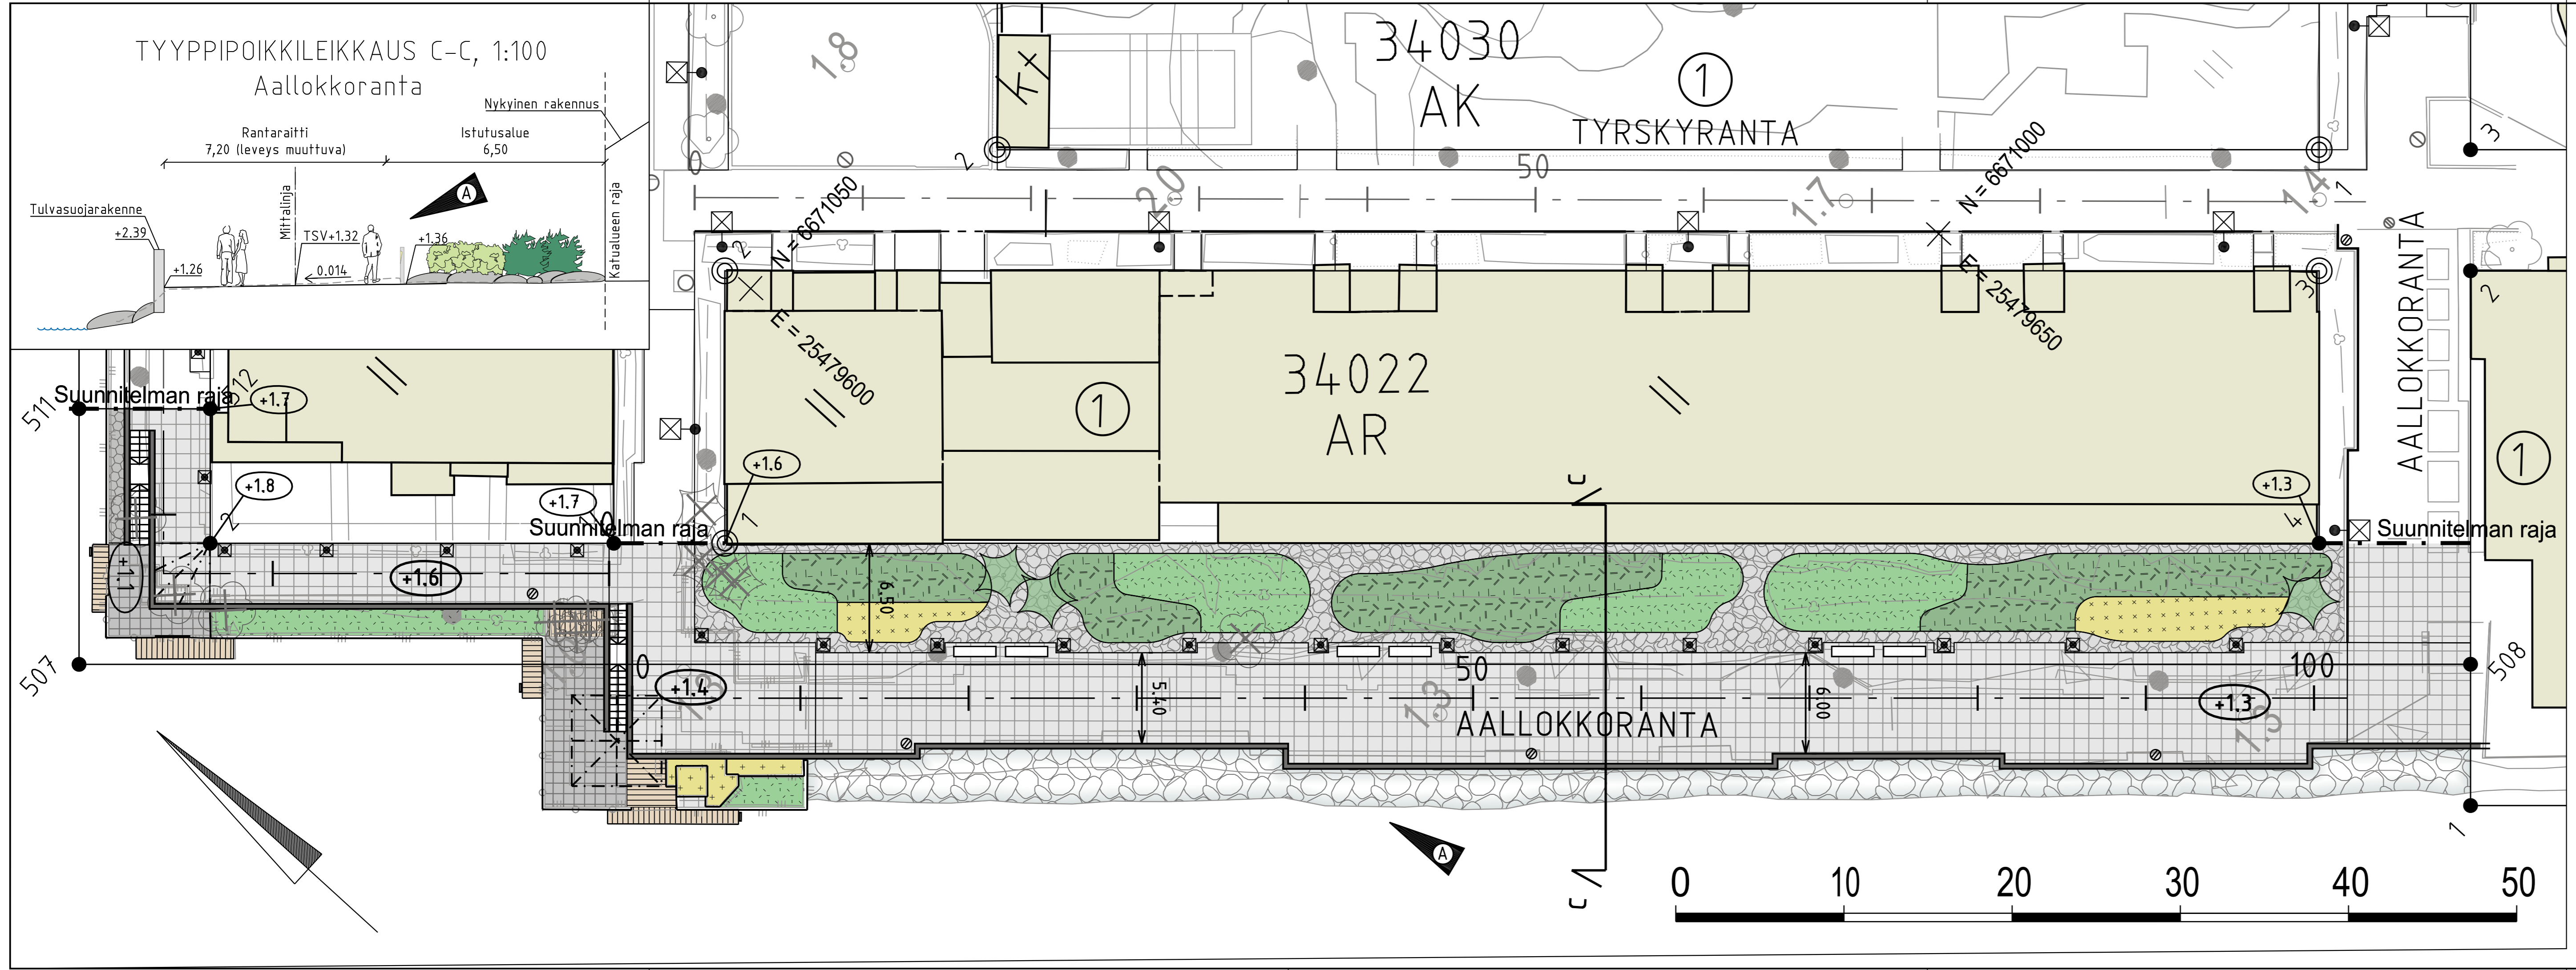

MERKINNÄT

- betonilaatta, vanha tai vastaava
- betonilaatta/-kiveys, uusi
- kenttäkiveys
- luonnonkivi
- puupinta
- lehtipensas, uusi
- havupensas, uusi
- perenna-/heinäistutus
- reunatuki
- nykyinen lehti-/havupuu, mitattu
- poistettava lehti-/havupuu
- penkki
- betoninen tukimuri/tulvasuojamuri, yläpinta +2.39
lopullinen ulkonäkö päätetään jatkosuunnittelussa
- uusittava katosrakenne
- portaat
- kiinteistöraja
- likimääräinen kadun korkeusasema
- likimääräinen nykyinen maanpinnan korkeusasema
- valaisinpylväs/pollarivalaisin
- hulevesikaivo, uusi/vanha

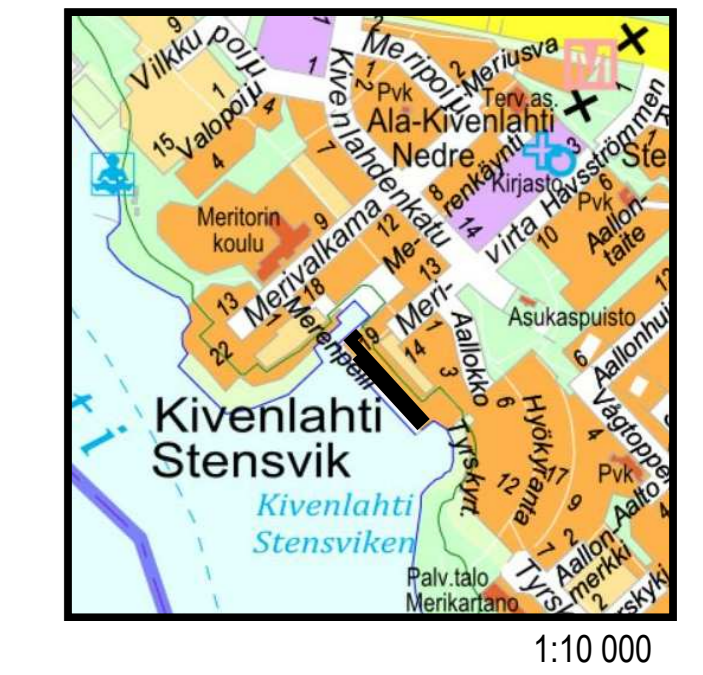

29.9.2021	Poistettu penkejä Aallokkorannasta.	WSP/Salla Salovaara	Heli Enberg/Salla Hänninen
ESPOON KAUPUNKI KAUPUNKITEKNIKAN KESKUS	ESBO STAD STADSTEKNIKCENTRALEN	23.8.2021 Heli Enberg	
ALUE KIVENLAHTI I A	KAUP.OSA 34 ESPOONLAHTI	23.8.2021 Salla Hänninen	
NIMI AALLOKKORANTA	7472/001, 7472/002	ETRS-GK25 N2000	
AIHE KATU, YMPÄRISTÖ			
PIIR. LAJI KATUSUUNNITELMA JA TYYPPIPOIKKILEIKKAUS			7472/007A
HSY:n vesihuolto PL 100 00066 HSY p.(09) 15611	NRO	HYV. TARK.	
GT SUUNN. TARK.	GEOTEKNIIKKA- YKSIKÖ	WSP Finland Oy 20.8.2021 S. Salovaara / M. Korkee	
		HYV. TARK.	T. Kärki