


1 VIITESUUNNITELMA

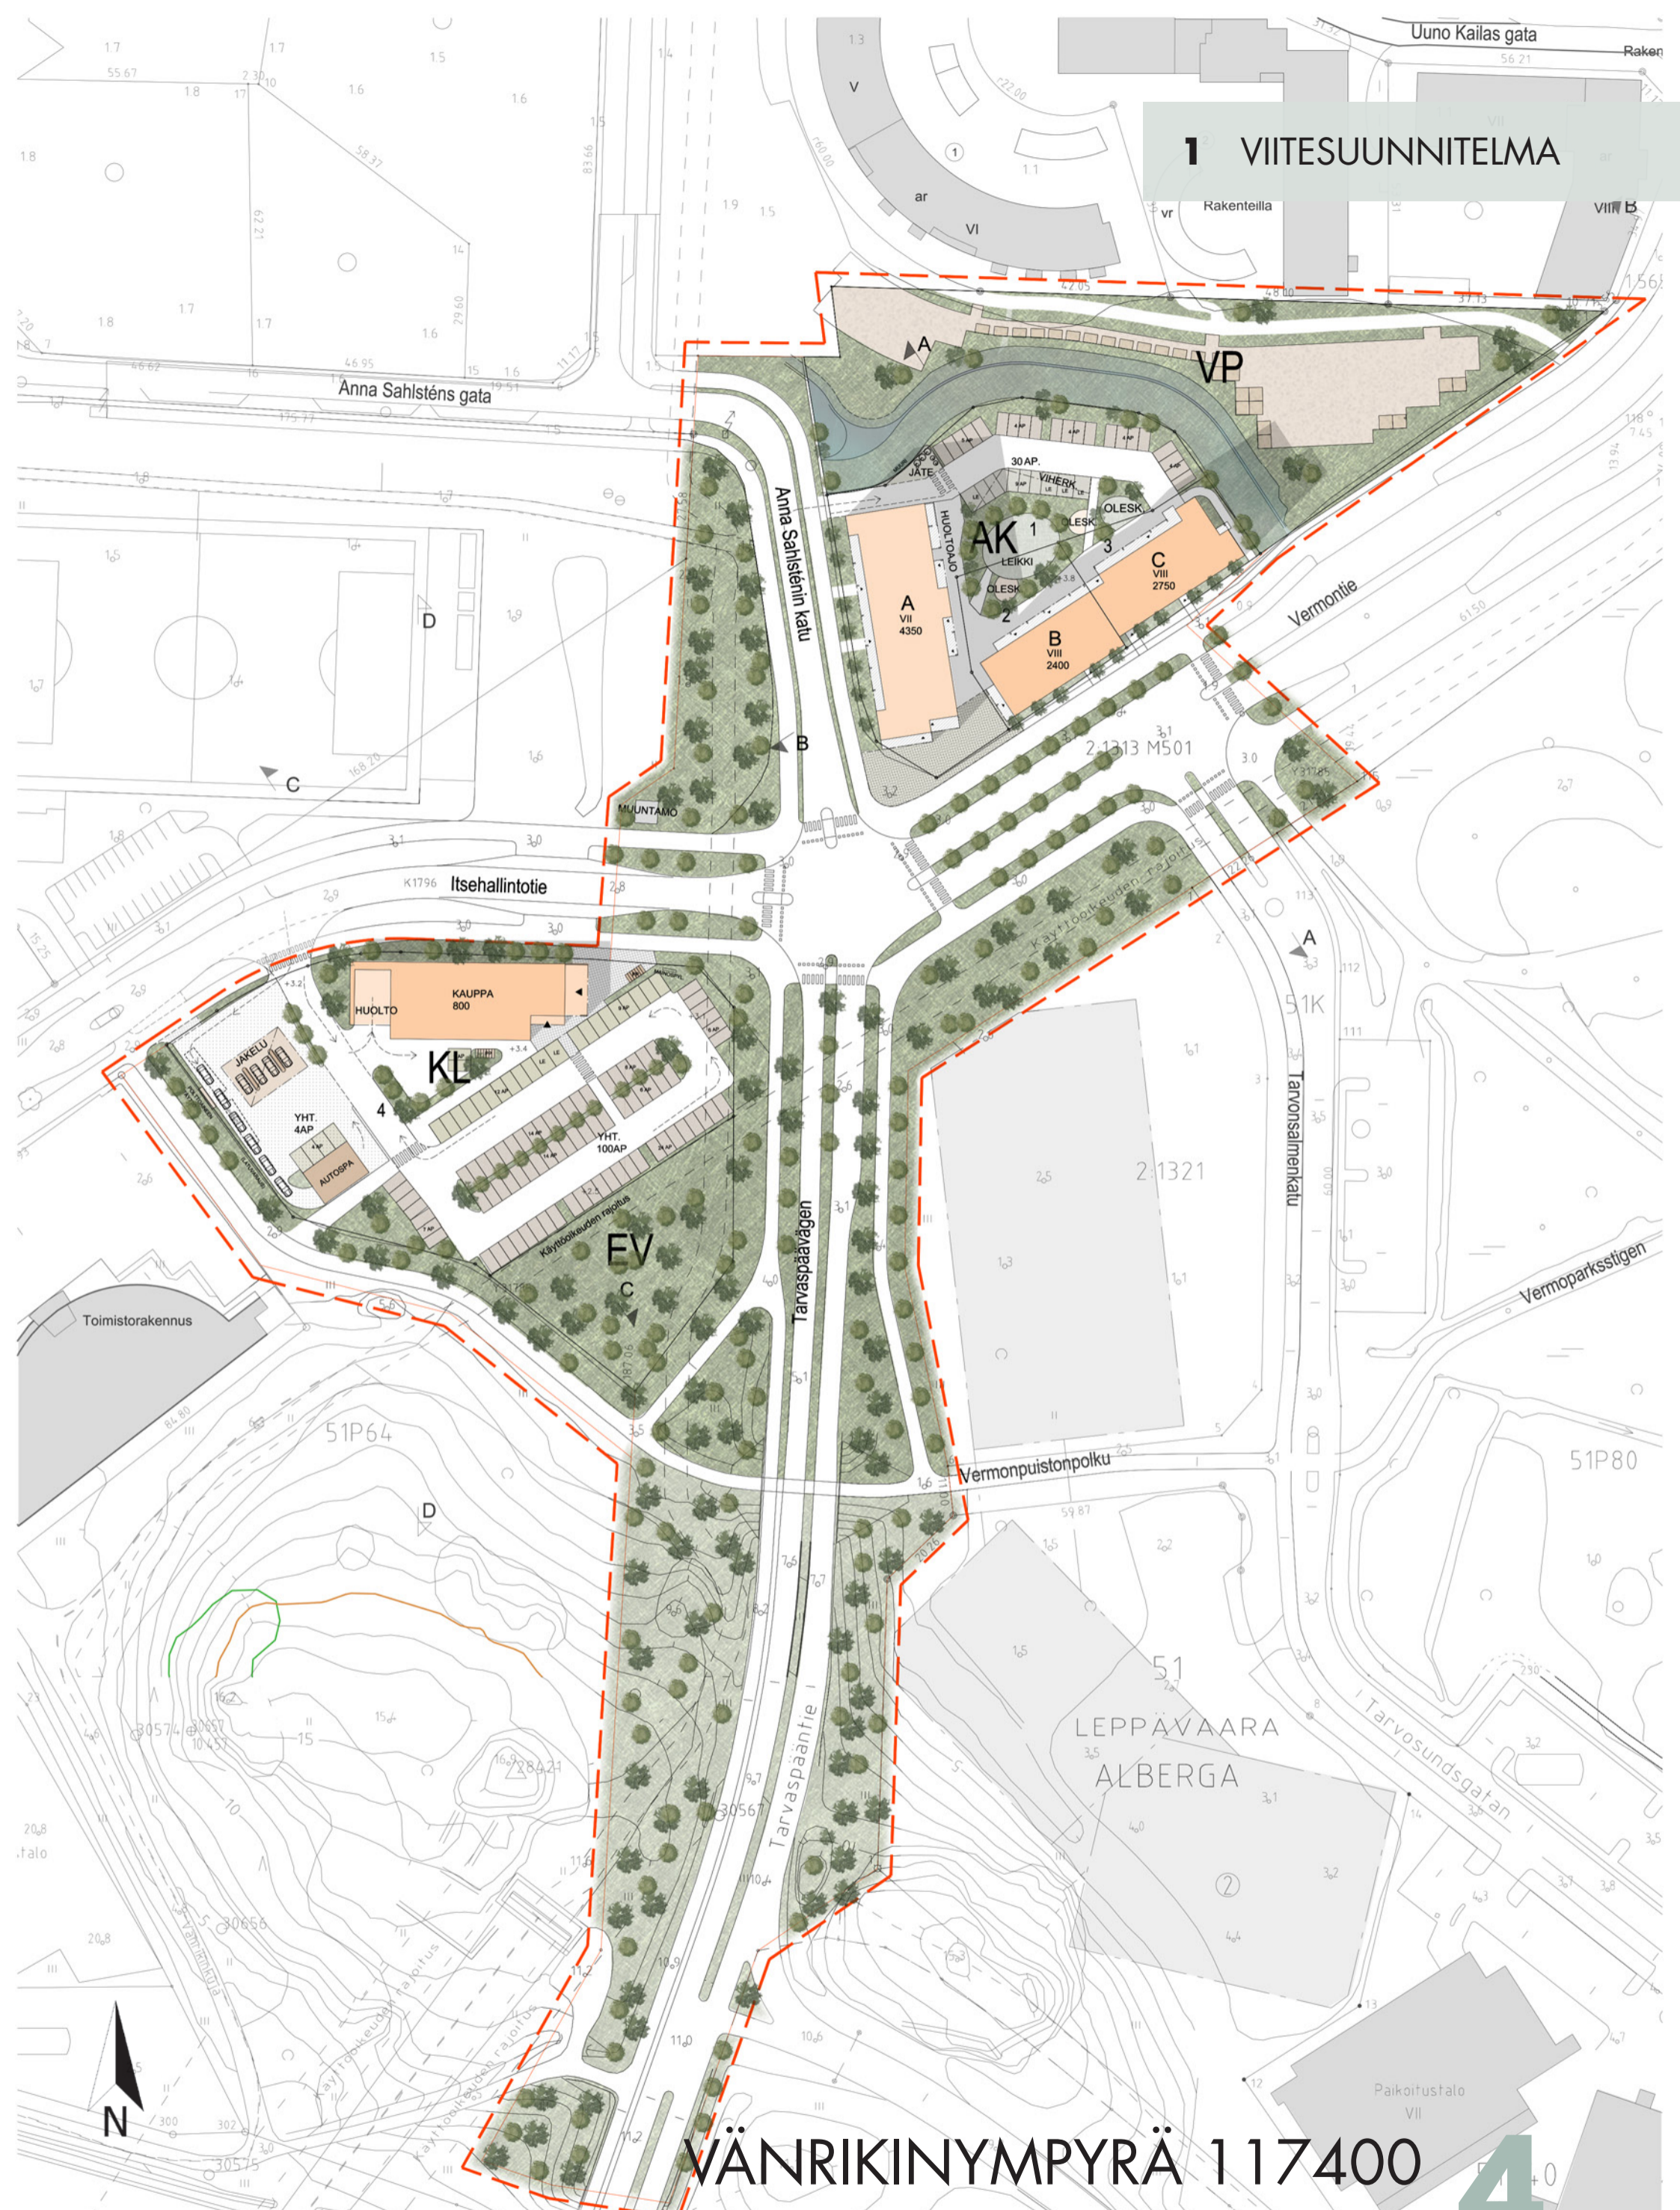

VÄNRIKINYMPYRÄ 117400

4+0