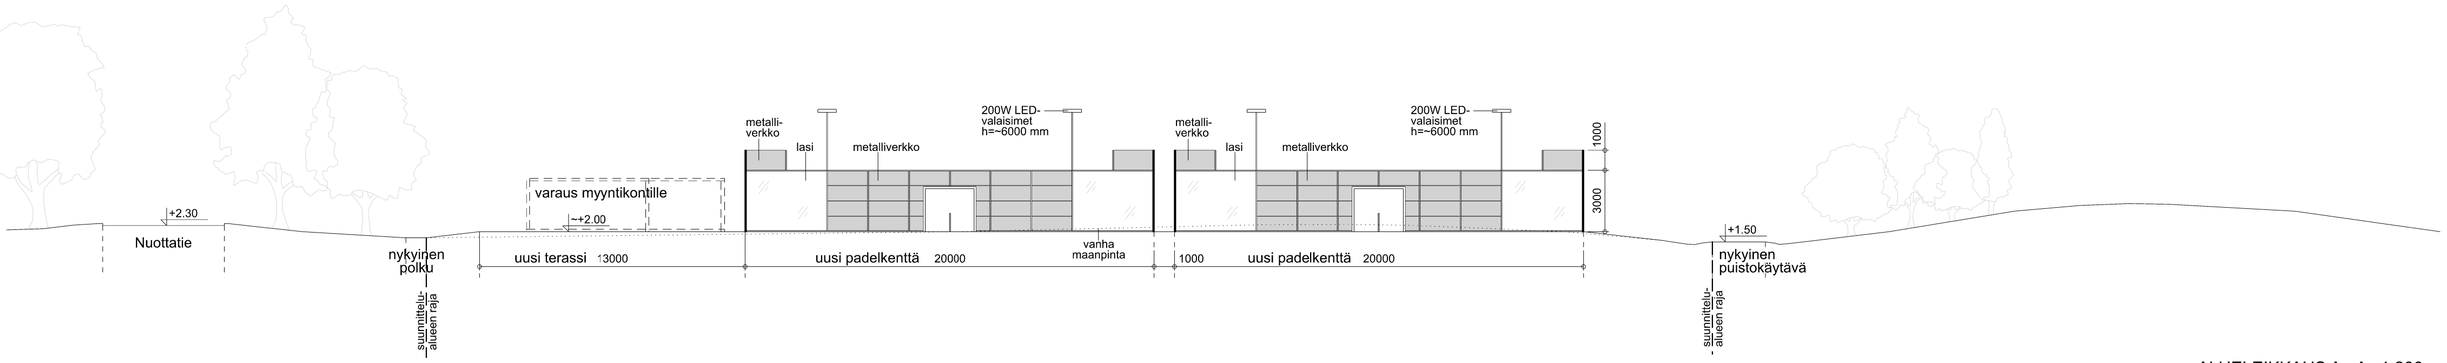

ALUELEIKKAUS A - A 1:200

ASEMAPIIRROS 1:500

MERKINTÖJEN SELITYKSET:

- suunnittelualueen raja
- nyk nu — nykyinen nurmialue
- kt/sr — nykyinen kivituhka / sora
- p — nykyinen metsäpolku
- nykyinen puusto
- nykyinen lehtipuu / havupuu - ei mitattu
- poistettava lehtipuu / havupuu - poistettavat puut erillisen katselmuksen mukaan
- kt — uusi kivituhka
- nu — uusi nurmialue
- tn — uusi tekonurmi
- varaus rakennelmille
- uusi lehtipuu
- uusi pensas
- nykyinen hulevesipainanne
- uusi hulevesipainanne
- kenttävalaisin, h=6 m
- kojuissa valaisimet, jotka valaisevat terassin aluetta
- ja — uusi jäteastia
- pe — uusi penkki
- pp — uudet polkupyörätelineet
- 3.4 — nykyinen maanpinnan korko (ei mitattu)
- ~+2.0 — suunniteltu likimääräinen korkeusasema

ALUEEN HOITO:

Kenttien ympäristö: R2 Toimintaviheralue

Ympäröivät alueet olevien hoitoluokkien mukaisesti
A4 avoin alue ja R4 suoja- ja vaihettumisviheralue

ASEMAKAAVAMERKINNÄT:

- VL — Lähivirkistysalue.
- LV — Venesatama / venevalkama.
- I — Roomalainen numero osoittaa rakennusten, rakennuksen tai sen osan suurimman sallitun kerrosluvun.
- 150 — Rakennusoikeus kerrosalaneliömetreinä.
- h — Kerho- ja huoltorakennusten rakennusala.
- vk — Ohjeellinen palloilu- ja leikkikenttäalue.
- Istutettava alueen osa.
- Puilla ja pensailla istutettava alue. Alueella tulee säilyttää tai istuttaa puita niin, että niiden määrä on vähintään 1 istutettavan alueen osan 40 m² kohti.
- p — Ohjeellinen pysäköiminspaikka.

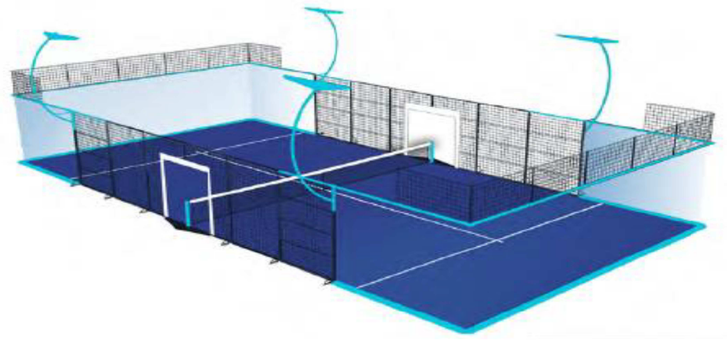

HAVAINNEKUVA PADELKENTÄSTÄ

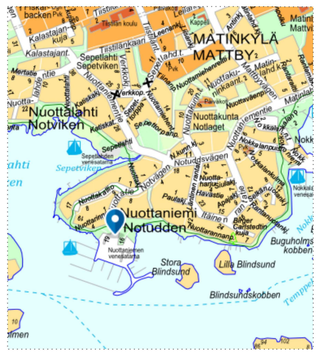

ESPOON KAUPUNKI KAUPUNKITEKNIIKAN KESKUS	ESBO STAD STADSTEKNIKCENTRALEN	PIIRT.	
		SUUNN.	
		TARK.	8.4.2022 Ville Sorvali
ALUE	KAAVA: NUOTTANIEMI II KAUP.OSA: 23 MATINKYLÄ	HYV.	11.4.2022 Salla Hänninen
		PPK	
		TELA	
NIMI: NUOTTARANTA PADELKENTTÄ		KLEHTI: 260	HNRO: .
		LIITTYY	
AIHE: PUISTO		MKAAVA: 1:500, 1:200	KOORD.JÄRJ.: ETRS-GK25 KORKEUSJÄRJ.: N2000
PIIR.LAJI: PUISTOSUUNNITELMA, POIKKILEIKKAUS		NRO: 7739/200	

HSY:n vesihuolto PL 100 00066 HSY p.(09) 15611	NRO: .	REV.HYV.		
		REV.TARK.		
		HYV.		
		TARK.		
GT GEOTEKNIIKKA-YKSIKKÖ	KONS.	KONS.	Arkkitehtitoimisto KÄPPI oy 8.4.2022	
SUUNN.		SUUNN.	Heikki Käppi	
TARK.		TARK.		