



# MAANVUOKRASOPIMUS

31. Kaitaa  
49-31-1-4  
49-31-9901-0

Länsimetro

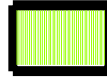

ko. alue

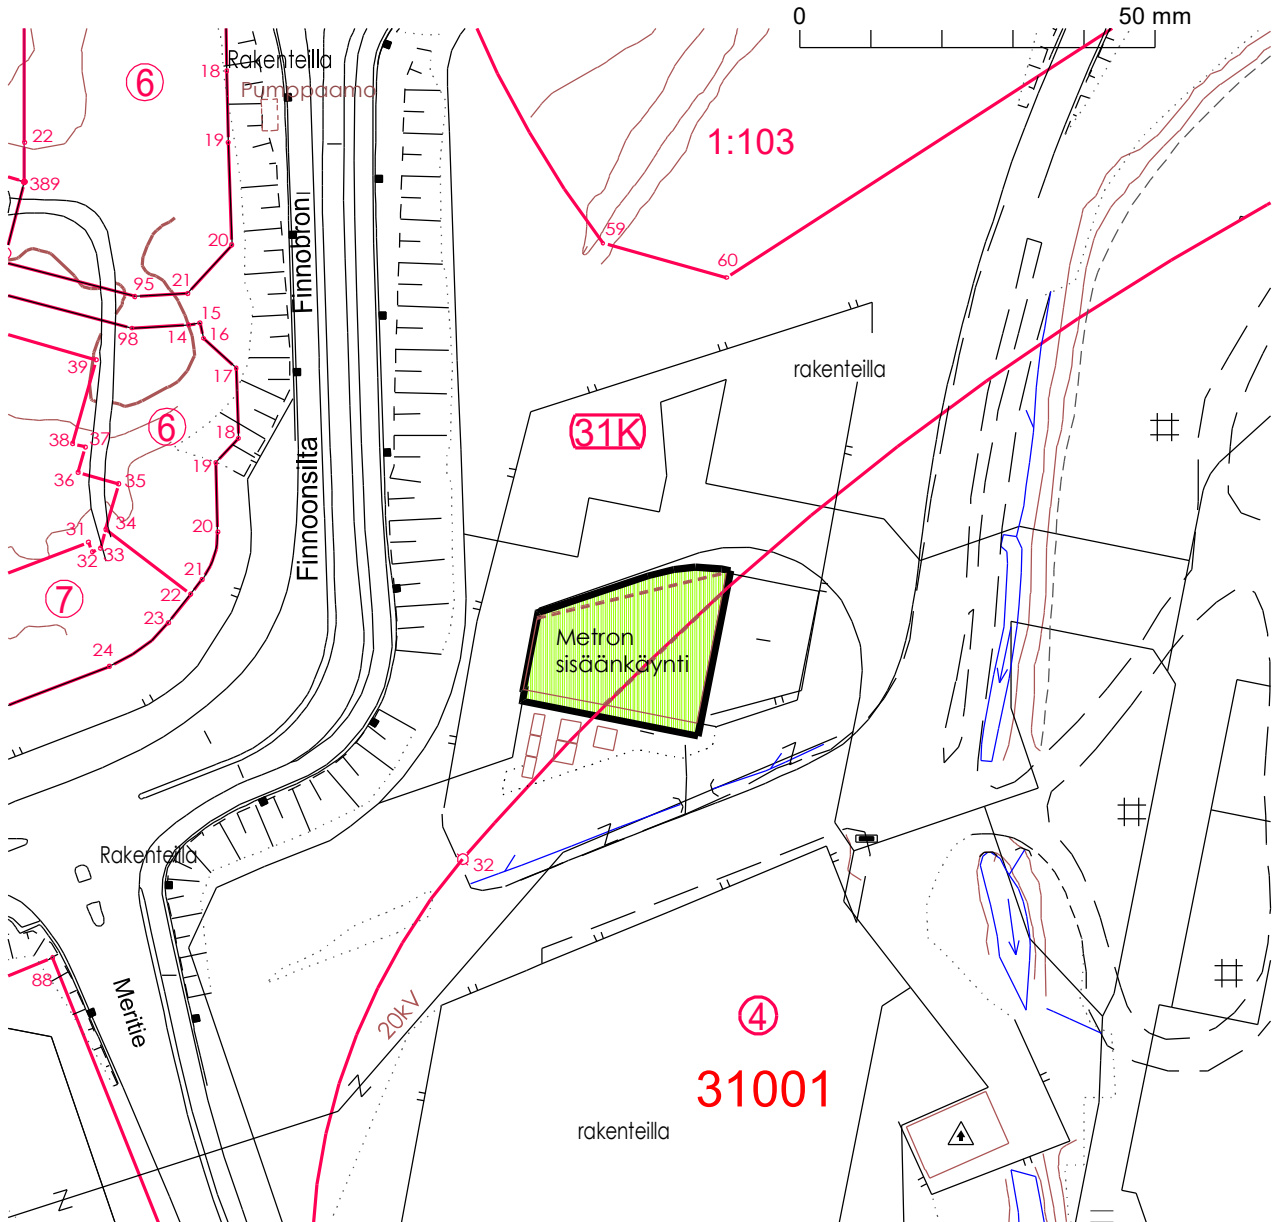

RAKENTEET  
VUOKRA-ALUEELLA YHT. 767m<sup>2</sup>

X 6671228328  
Y 25483872037

X 6671219664  
Y 25483836110

49-31-9901-0

KATUALUE

HUOLTOALUE

49-31-1-4  
HUOLTOPIHA

SISÄÄNKÄYNNIN 2.VAIHE

VUOKRA-ALUE  
POHJAPINTA-ALA 618 m<sup>2</sup>

KADUN PUOLI  
\*KOKON PUOLI

VUOKRA-ALUE  
POHJAPINTA-ALA 300 m<sup>2</sup>

X 6671191123  
Y 2548386639

X 6671196378  
Y 2548386614

X 6671206209  
Y 25483833465

Kivisein ja PP-palkit voidaan rakentaa kun työssä on puuttavaa

LÄNSIMETRON KUNNOSSAPITOALUE  
PINTA-ALA 31 m<sup>2</sup>

X 6671199732  
Y 25483866416

LÄNSIMETRON KUNNOSSAPITOALUE  
PINTA-ALA YHT. 1090 m<sup>2</sup>

Finnookeskuksen hahmo (2.vaihe)


KATUALUE

- Länsimetron vuokra-alue
- - - Länsimetron maanpäällinen kunnossapitoalue vuokra-alueen ulkopuolella
- Länsimetron rakenteet vuokra-alueella
- - - Länsimetron maanalaiset rakenteet, vuokralaisen hallinnassa ja kunnossapidossa. Vuokra-alueen ulkopuolella vuokralaisen hallinnassa muiden sopimusten / (tulevien) sijoituslupien perusteella.
- Länsimetron ulkoroska-astia

SADE- JA JÄTEVESIJÄRJESTELMIEN  
SIJAINTI EI LOPULLINEN



**LÄNSIMETRO**  
MATINKYLÄ-KIVENLAHTI

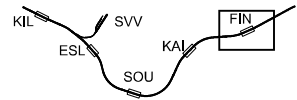


asema/rakennelma/työvaihe  
FINNOON ASEMA  
FINNOONSILLAN SISÄÄNKÄYNTI  
FINNOONSILTA 36

suunnittelijat  
Arkkitehtitoimisto CJN Oy  
Keijurinte 1  
Puh. (09) 4355 300  
02150 Espoo  
www.cjn.fi

sisäto  
HALLINTA- JA KUNNOSSAPITORAJAT  
POHJA- JA ASEMAPIIRUSTUS  
OLEVA TILANNE


työvaihe  
PIIRUSTUSLIITE  
mittakaavat  
1/250  
tiedosto  
AR 900\_001 FIN.dwg  
päivämäärä  
1.2.2022  
piirustuksen numero  
AR 900\_001 FIN 1/4

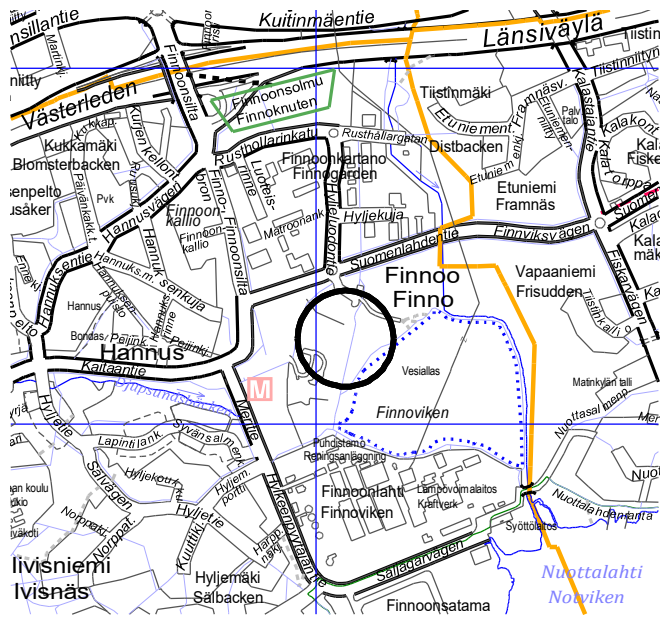



# MAANVUOKRASOPIMUS

31. Kaitaa  
49-31-1-4

Länsimetro

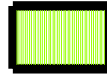

ko. alue

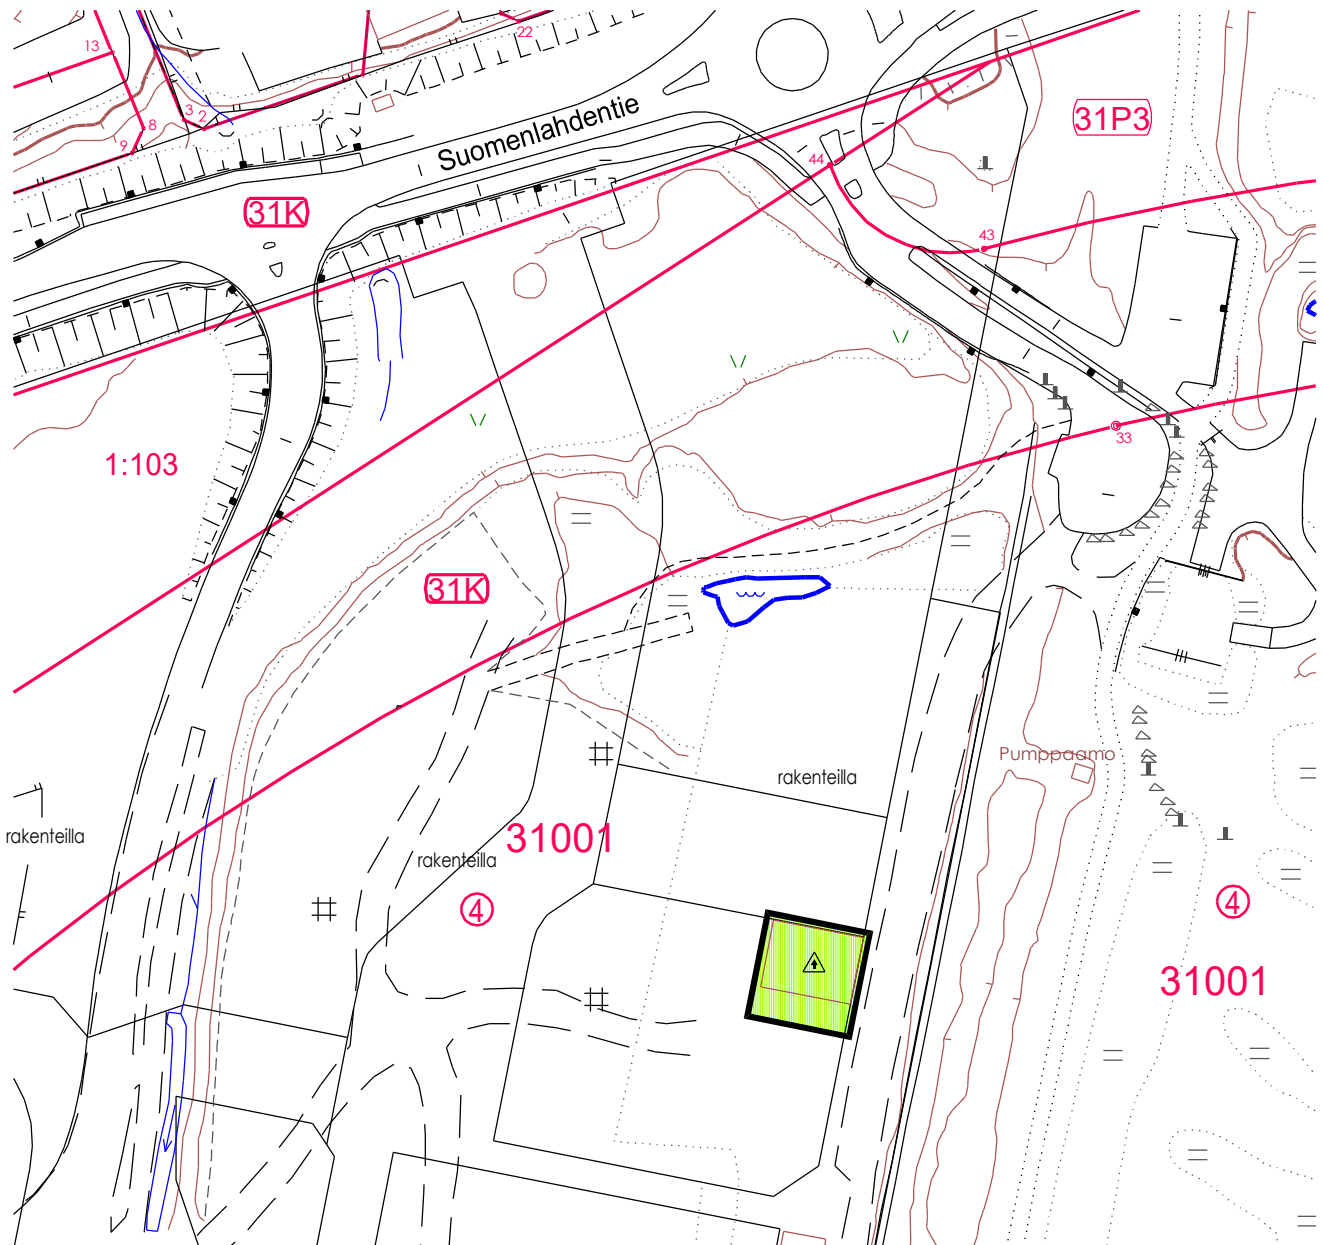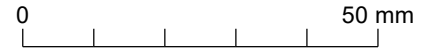

LP-1

303  
X 6671253778  
Y 25484043759

PELASTUSTIE  
A=1300m<sup>2</sup>

U  
LÄNSIMETRON  
KUNNOSSAPITOALUE  
PINTA-ALA 2.5 m<sup>2</sup>

SOYVATTI  
PELASTUSTIE

X 6671250302  
Y 25484061417

+3.600  
RAKENNUSALAN RAJA


RAKENTEET  
VUOKRA-ALUEELLA 289 m<sup>2</sup>

K5

SULKULAATTA  
MAAN ALLA

304

X 6671240610  
Y 25484041168

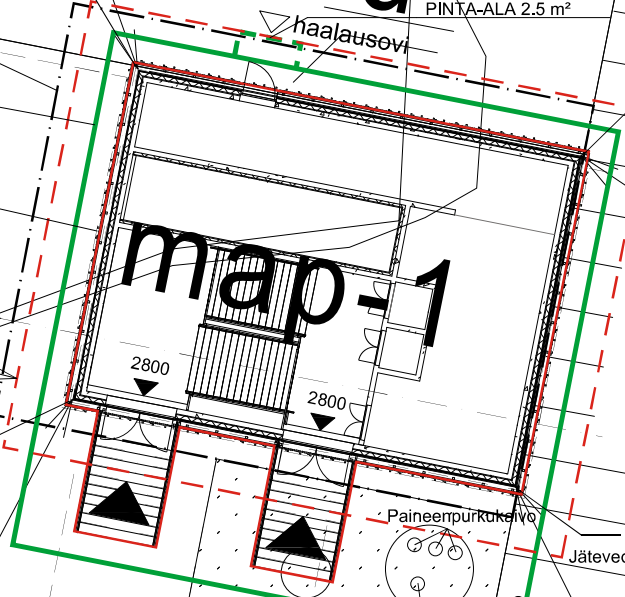

K5

X 6671237135  
Y 25484058826


3 1 1 3 1



501

- Länsimetron vuokra-alue
- - - Länsimetron maanpäällinen kunnossapitoalue vuokra-alueen ulkopuolella
- Länsimetron rakenteet vuokra-alueella
- - - Länsimetron maanalaiset rakenteet, vuokralaisen hallinnassa ja kunnossapidossa. Vuokra-alueen ulkopuolella vuokralaisen hallinnassa muiden sopimusten / (tulevien) sijoitustilujen perusteella.

**LÄNSIMETRO**  
MATINKYLÄ-KIVENLAHTI

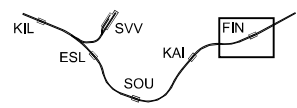


asema/rakennelma/työvaihe  
FINNOON ASEMA  
ITÄPÄÄN TEKNIKKAKUILU  
SUOMENLAHDENTIE 62A

suunnittelijat  
Arkkitehtitoimisto CJN Oy  
Keijunperentie 1  
Puh. (09) 4355 300  
02150 Espoo  
www.cjn.fi

sisäöt  
HALLINTA- JA KUNNOSSAPITORAJAT  
POHJA- JA ASEMAPIIRUSTUS  
ASEMAKAAVAEHDOTUKSEN MUKAINEN

Huom! Pelastustiestä on tehty vain luonnos, ei vielä liikennesuunnitelmaa (LS-10-02)


työvaihe	päivämäärä
PIIRUSTUSLIITE	1.2.2022
mittakaavat	piirustuksen numero
1/200	AR 900_004 FIN
tiiedosto	1/4
AR 900_004 FIN.dwg	

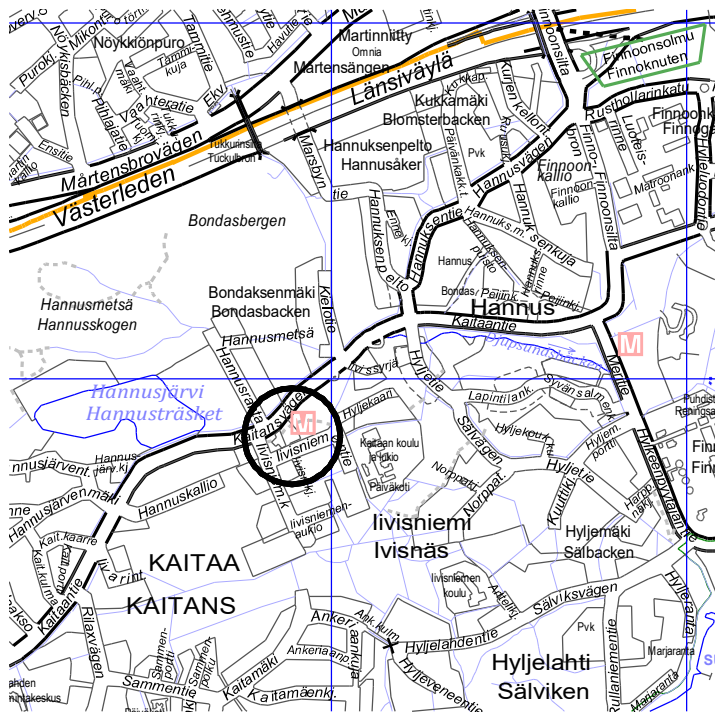


# MAANVUOKRASOPIMUS



31. Kaitaa  
 49-438-1-131, 49-438-1-137  
 49-438-7-49

Länsimetro

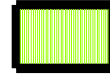

ko. alue

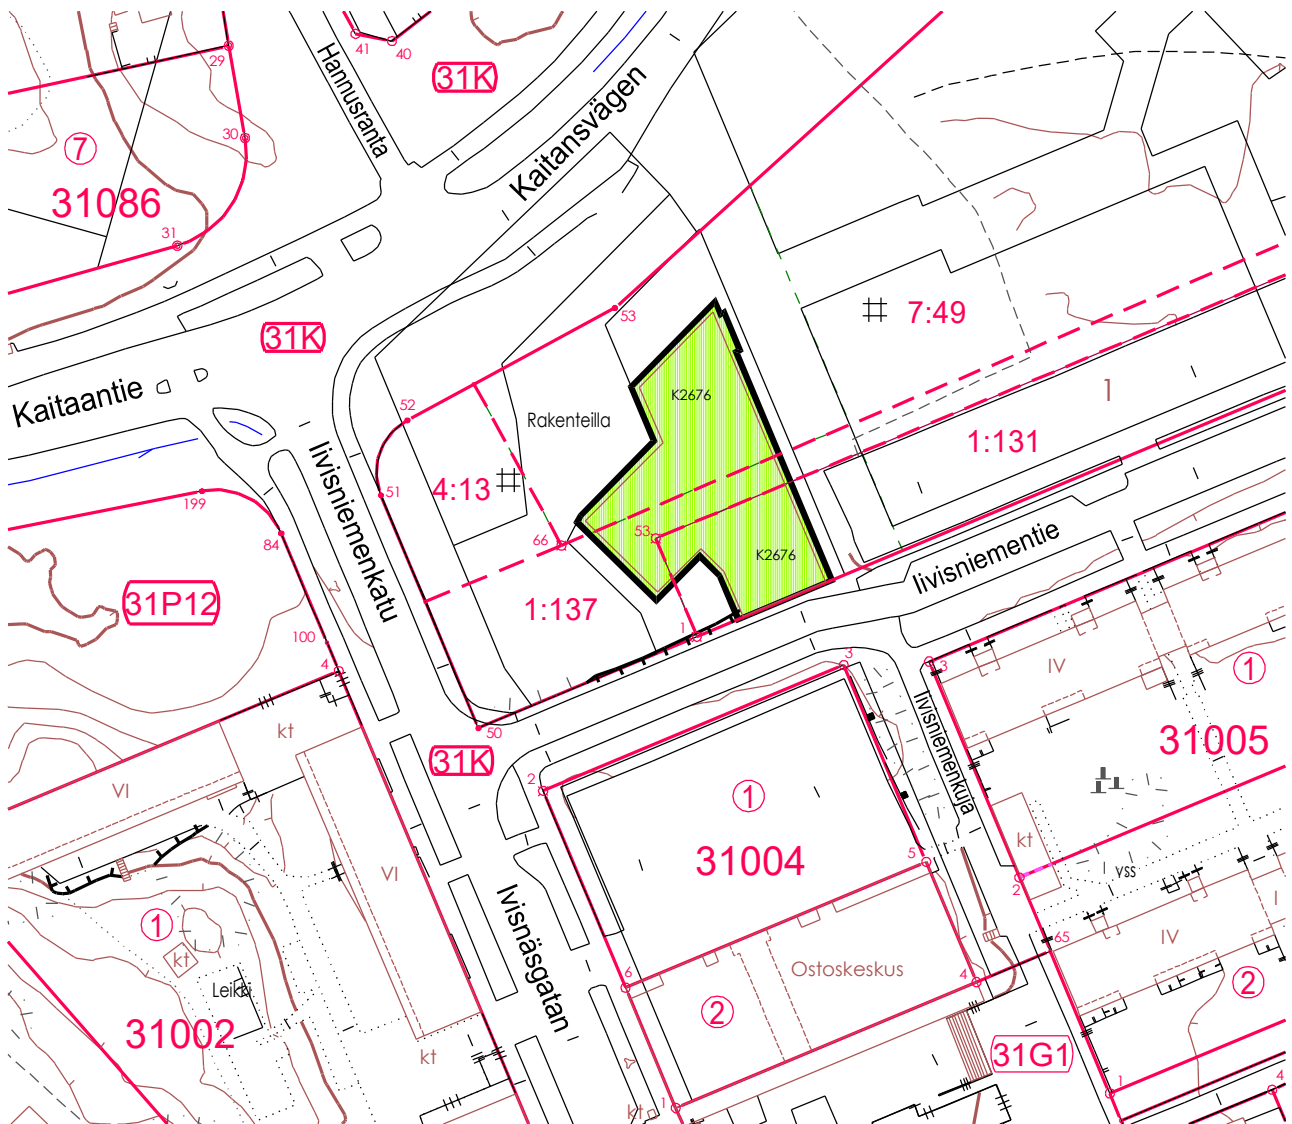

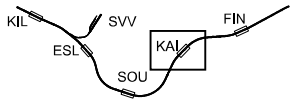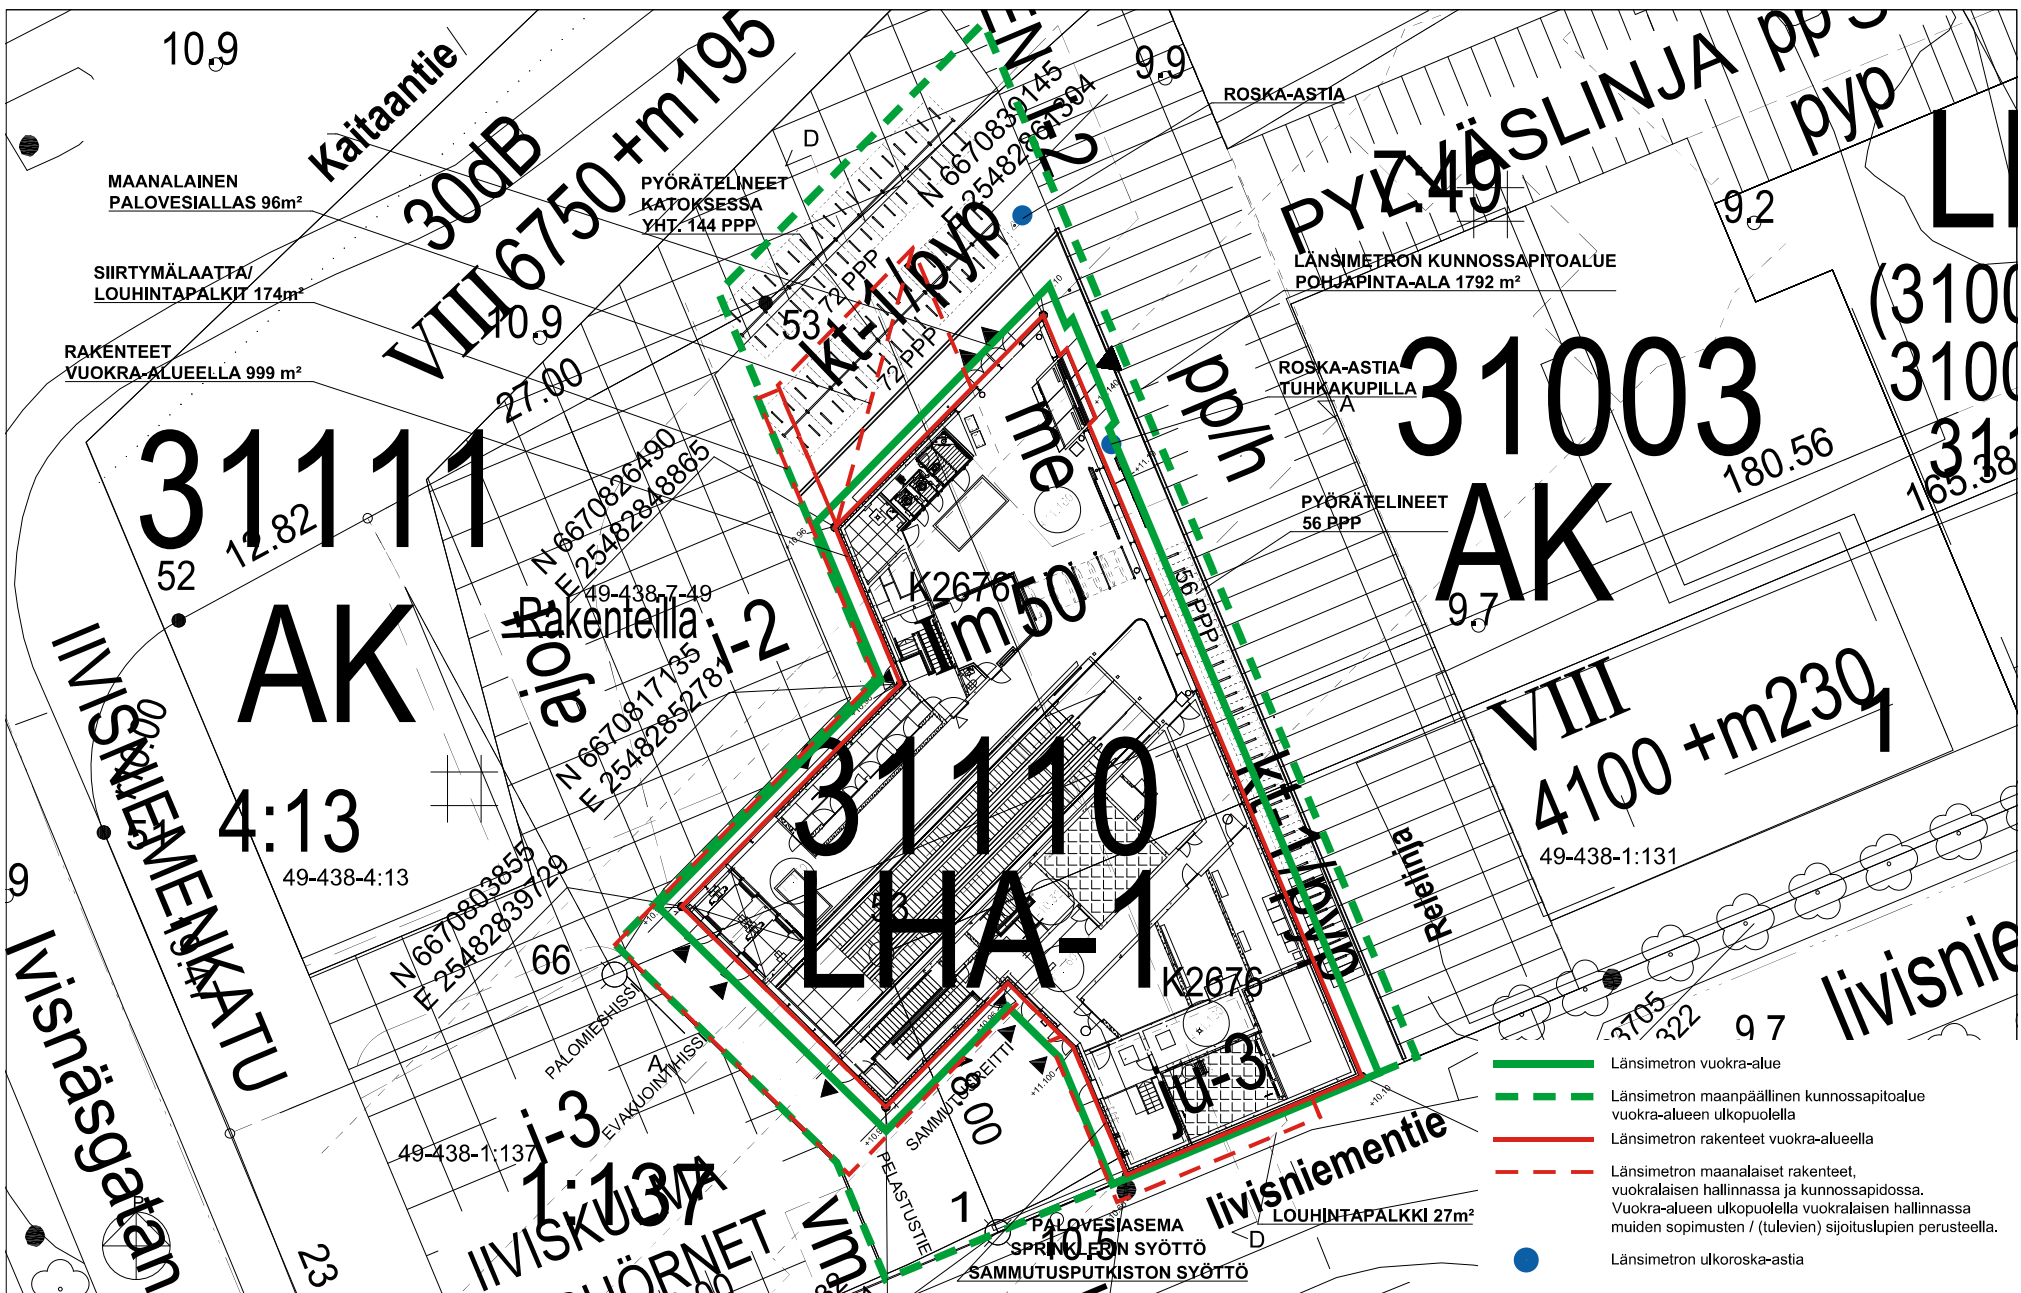


asema/rakennelma/työvaihe  
 KAITAAN ASEMA  
 KAITAANTIEN SISÄÄNKÄYNTI  
 KAITAANTIE 14  
 (IIVISNIEMENTIE 15, palomiehille)

suunnittelijat  
 CN Arkkitehtitoimisto CJN Oy  
 Keuhkokuja 1  
 Puh. (09) 4356 300  
 02150 Espoo  
 www.cjn.fi

sisältö  
 HALLINTA- JA KUNNOSSAPITORAJAT  
 POHJA- JA ASEMAPIIRROS  
 Kuvassa olevaa asemakaavaa 16.5.2018 ei ole  
 vahvistettu.


työvaihe	päivämäärä
LIITEPIIRUSTUS	22.03.2022
mittakaavat	piirustuksen numero
1/300	AR 900_001 KAI 1/4
tiedosto	
AR 900_001 KAI.dwg	

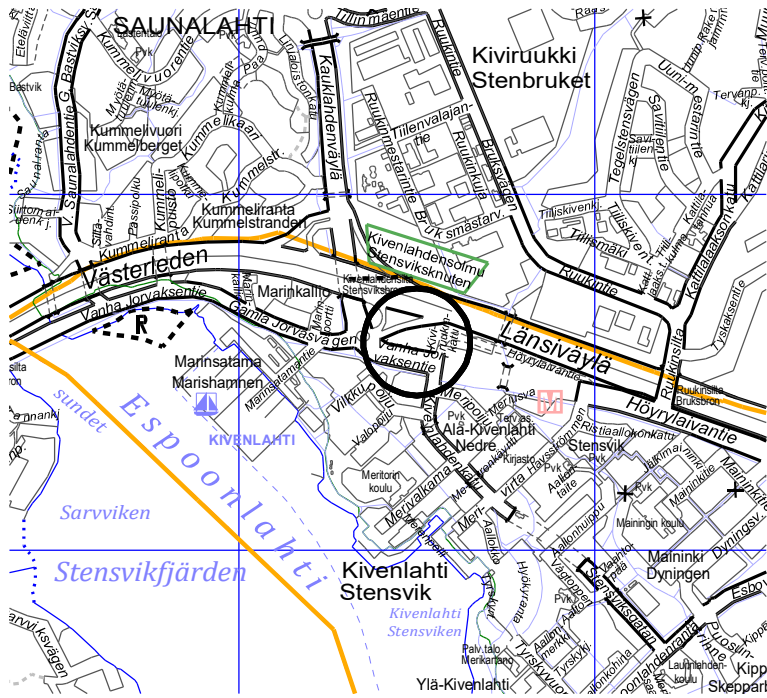



**MAANVUOKRASOPIMUS**


34. Espoonlahti  
49-34-6-3

Länsimetro

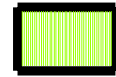

ko. alue

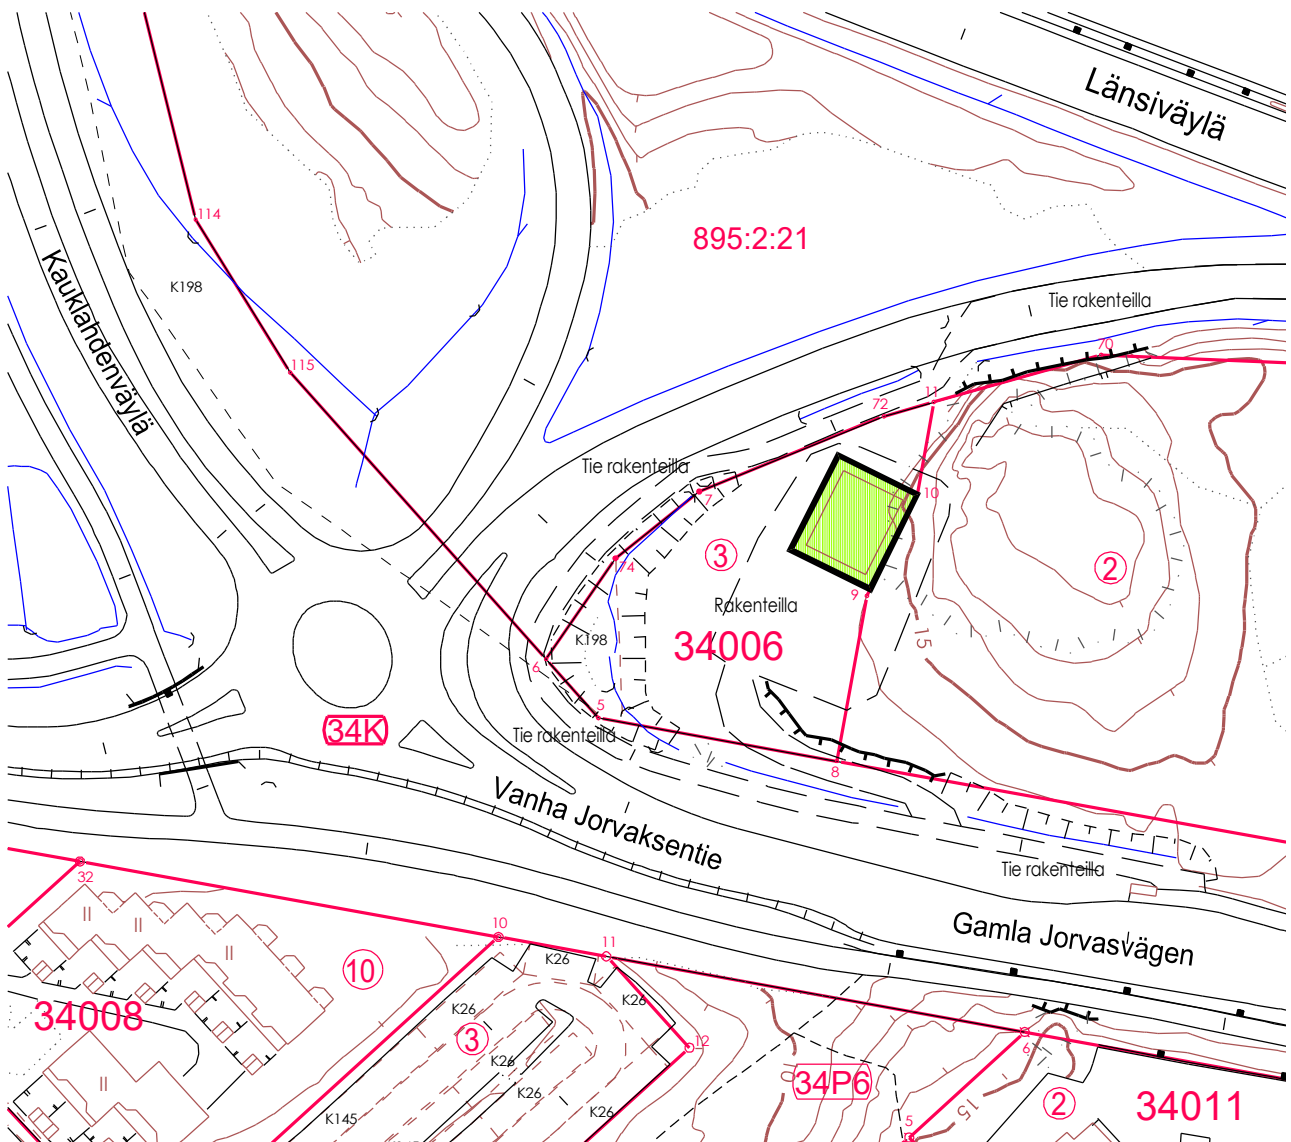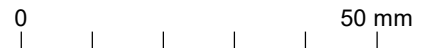

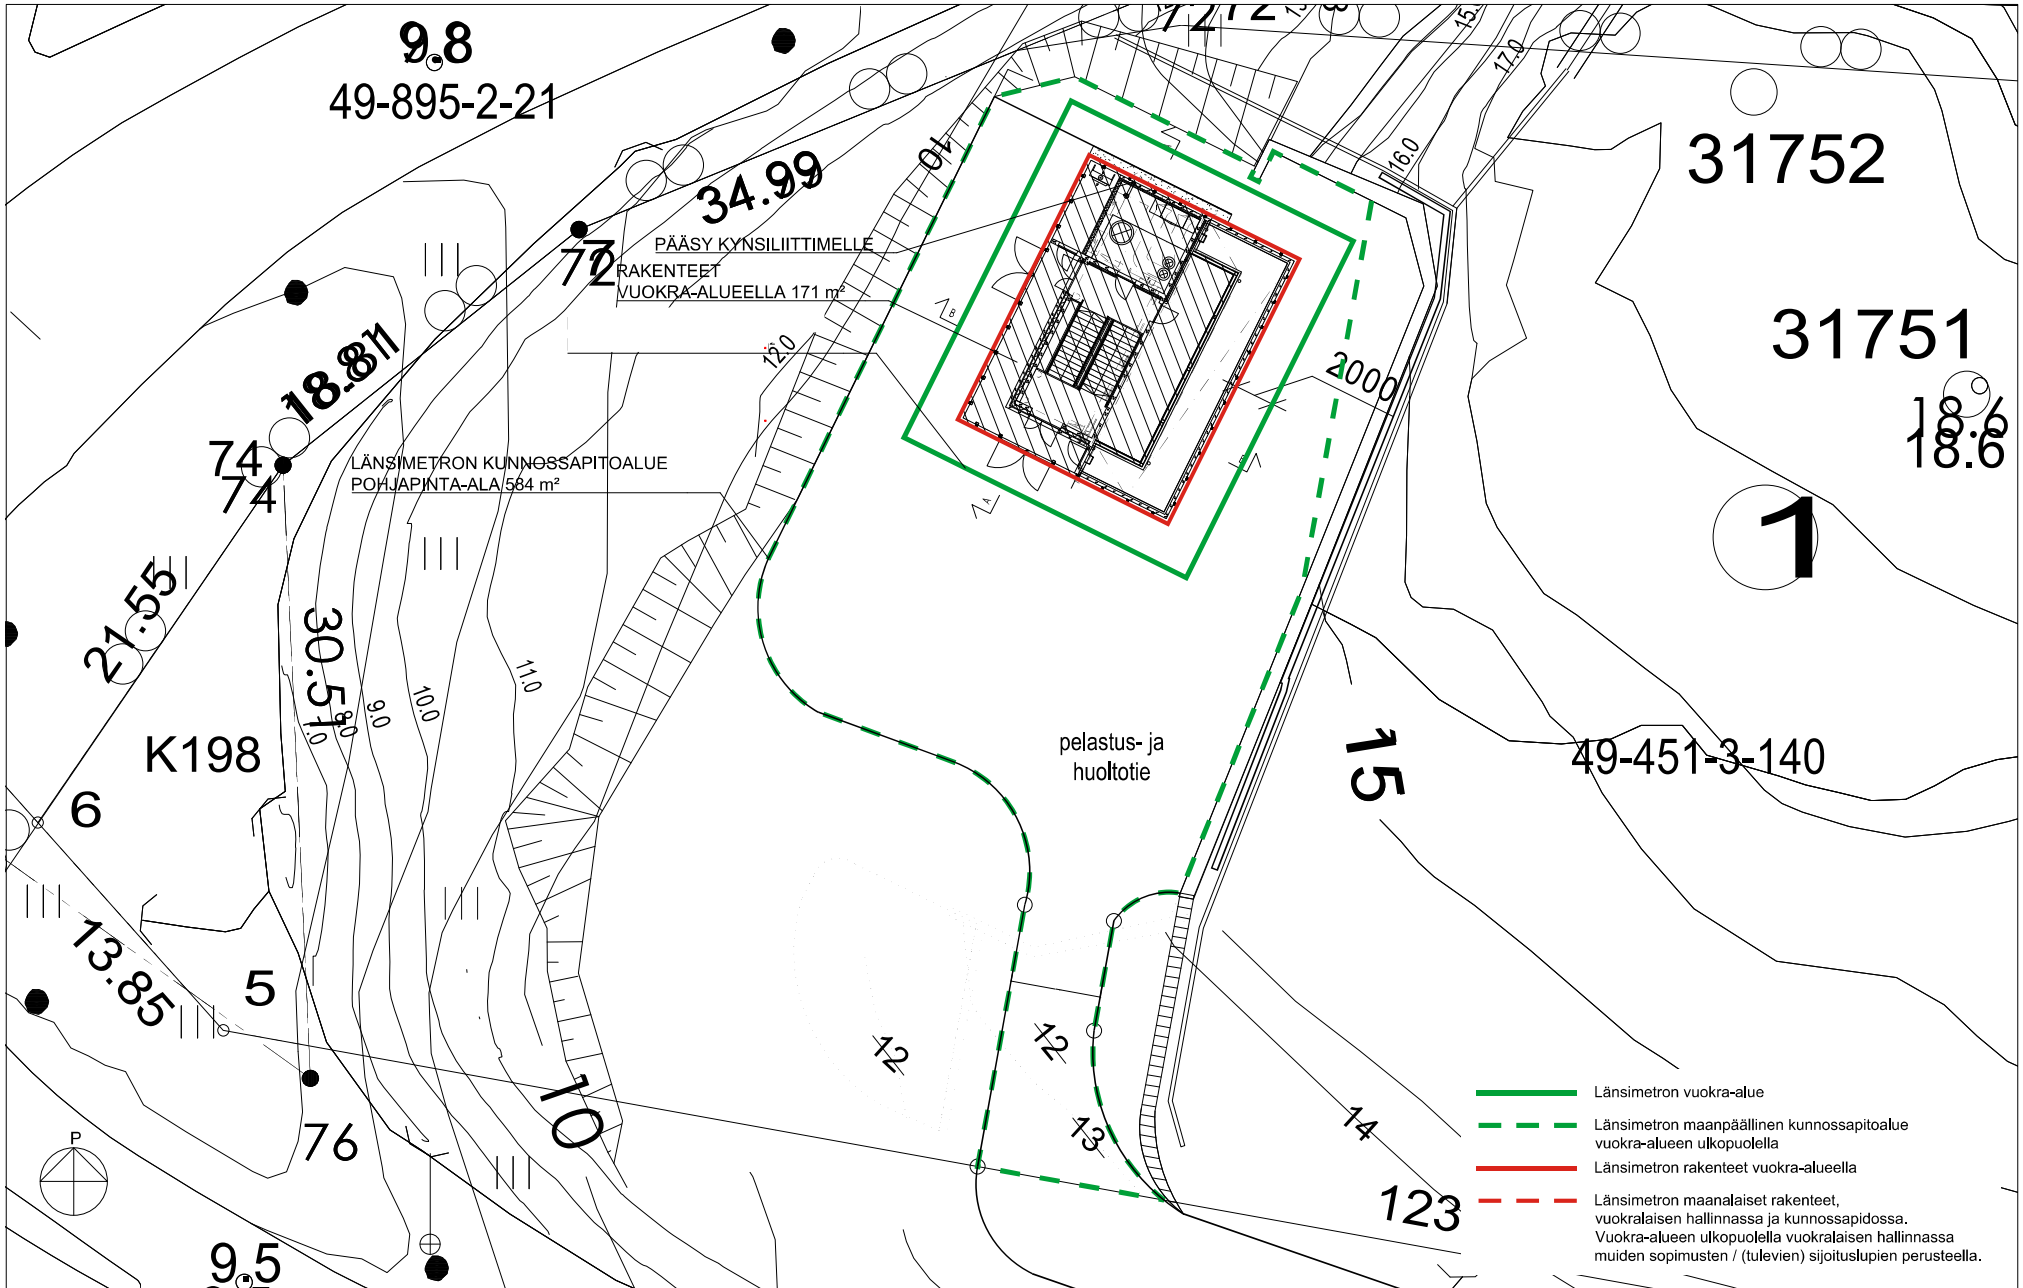

9.8  
49-895-2-21

34.99

18.87

LÄNSIMETRON KUNNOSSAPITOALUE  
POHJAPINTA-ALA 584 m<sup>2</sup>

PÄÄSY KYNSILIITTIMELLE  
RAKENTEET  
VUOKRA-ALUEELLA 171 m<sup>2</sup>

31752

31751

18.6  
18.6

1

27.55

30.51

K198

pelastus- ja  
huoltotie

15

49-451-3-140

13.85

5

76

110


14

123

9.5

- Länsimetron vuokra-alue
- - - Länsimetron maanpäällinen kunnossapitoalue vuokra-alueen ulkopuolella
- Länsimetron rakenteet vuokra-alueella
- - - Länsimetron maanalaiset rakenteet, vuokralaisen hallinnassa ja kunnossapidossa. Vuokra-alueen ulkopuolella vuokralaisen hallinnassa muiden sopimusten / (tulevien) sijoituslupien perusteella.

**LÄNSIMETRO**  
MATINKYLÄ-KIVENLAHTI

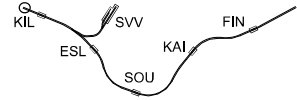

asema/rakennelma/työvaihe  
KAUKLAHDENVÄYLÄN KUILU P4.7  
VANHA JORVAKSENTIE 3


suunnittelijat  
Arkkitehtitoimisto CJN Oy  
Kellariemerie 1  
Puh. (09) 4355 300  
02150 Espoo  
www.cjn.fi

sisältö  
HALLINTA- JA KUNNOSSAPITORAJAT  
POHJA- JA ASEMAPIIRUSTUS

työvaihe  
PIIRUSTUSLIITE  
mittakaavat  
1/250 A3  
tiedosto  
P4.7\_hallinta- ja kunnossapitorajat.dwg

päivämäärä  
22.03.2022  
piirustuksen numero  
AR 009\_001 P4.7 1/2




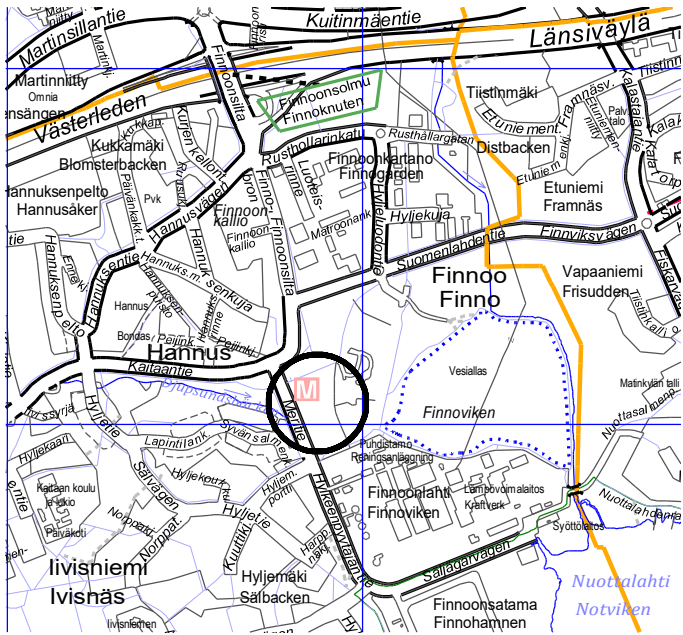



# MAANVUOKRASOPIMUS


31. Kaitaa  
49-31-1-4

Länsimetro

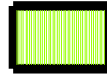

ko. alue

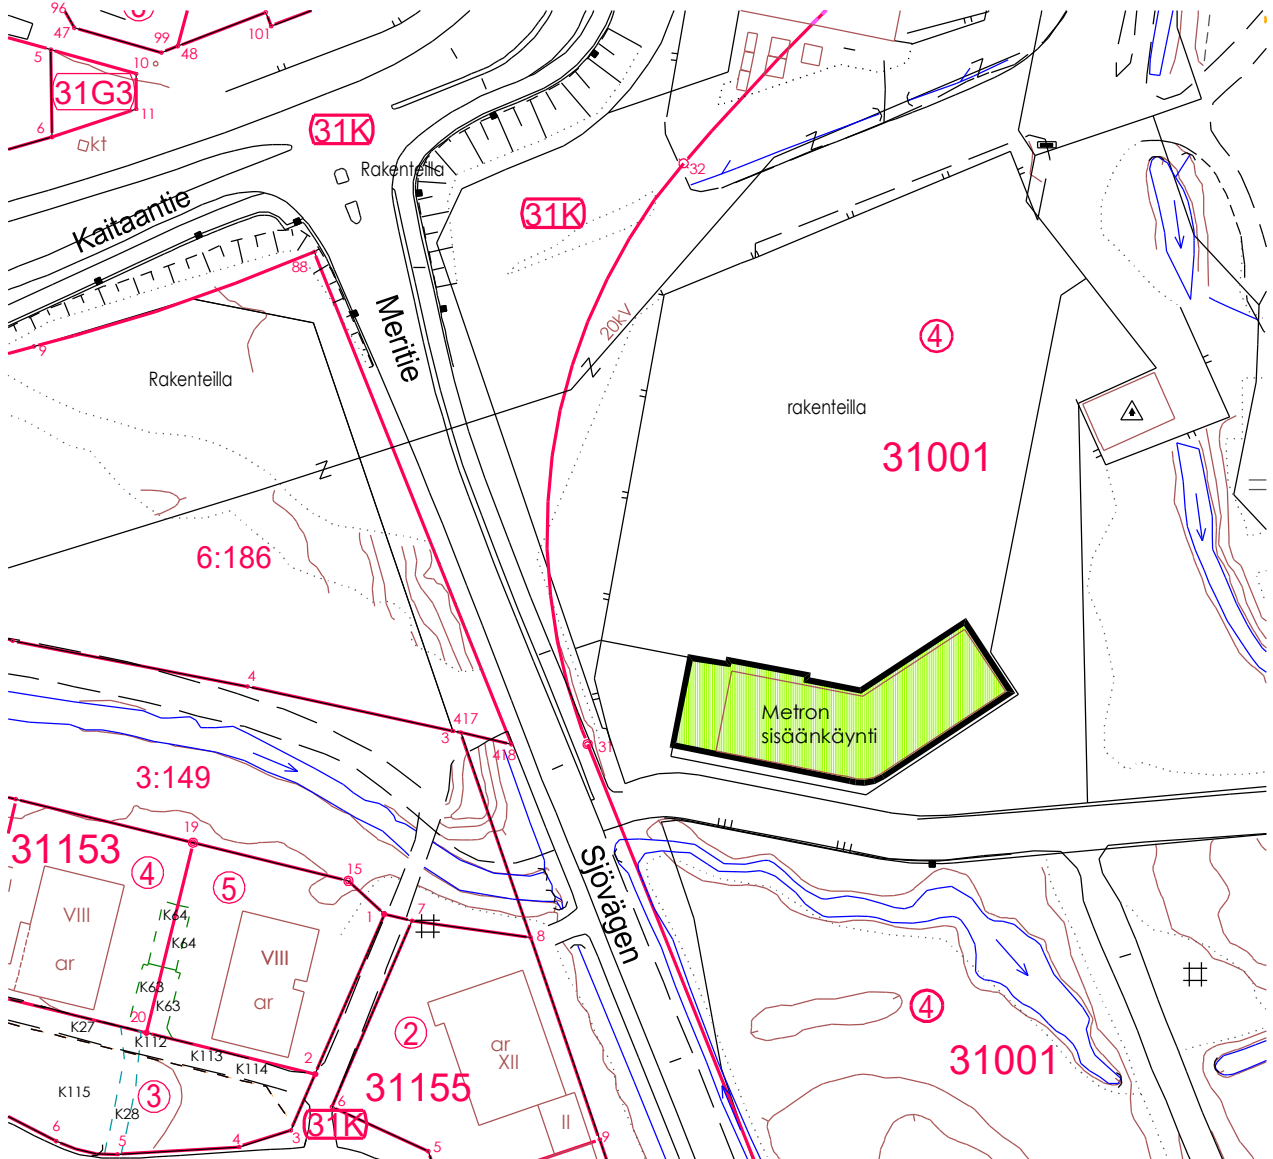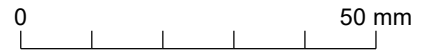

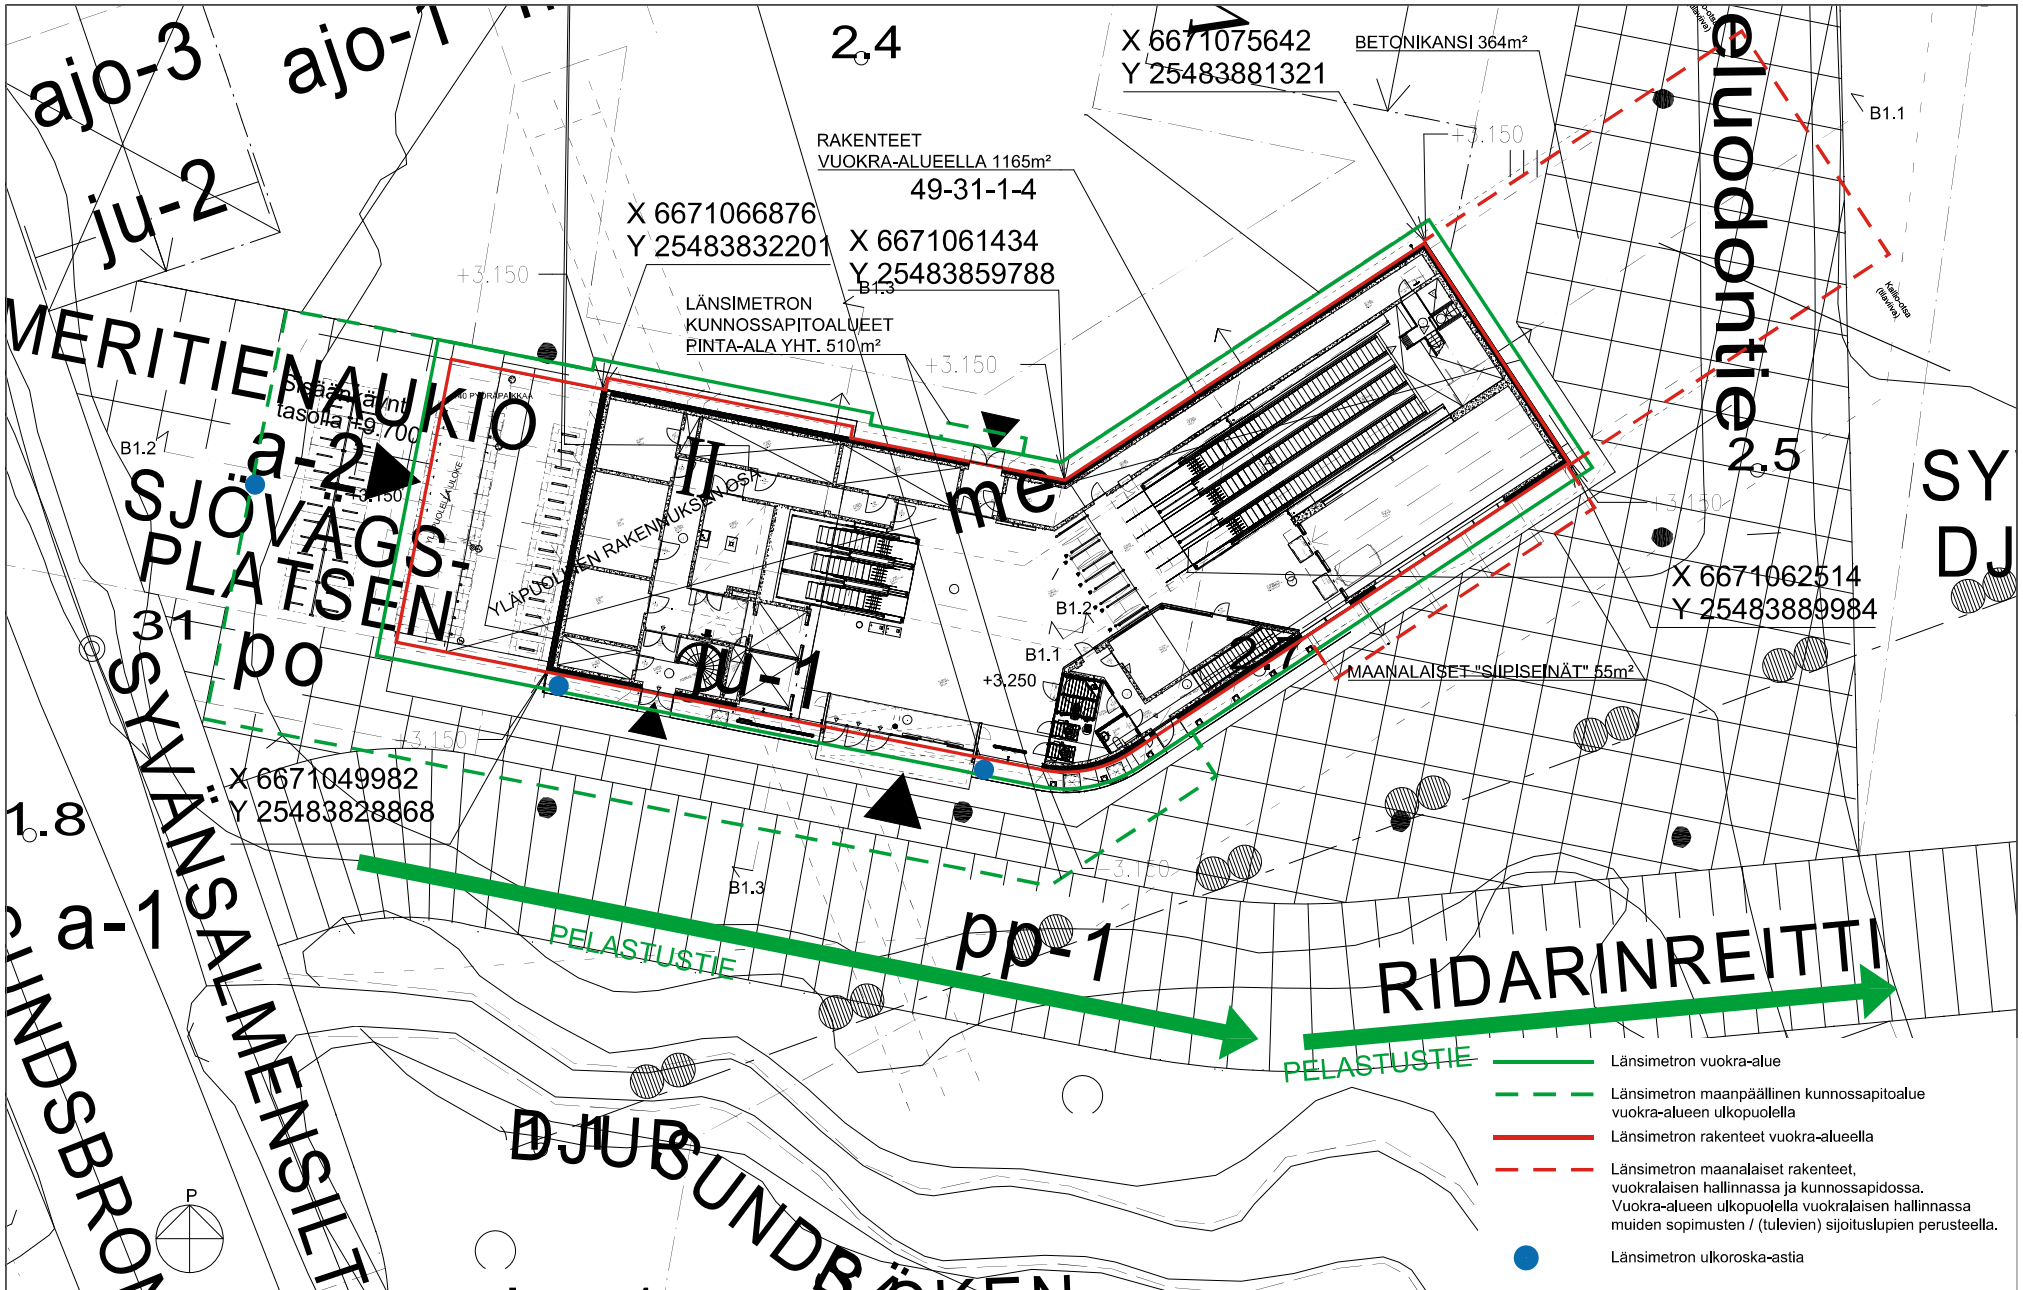


# MAANVUOKRASOPIMUS

33. Soukka  
49-33-13-4


Länsimetro





ko. alue

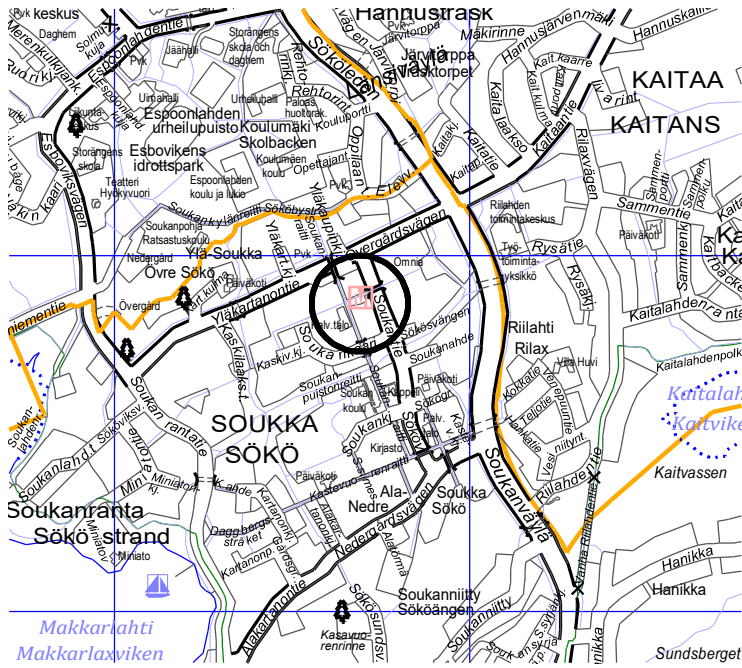

0 50 mm

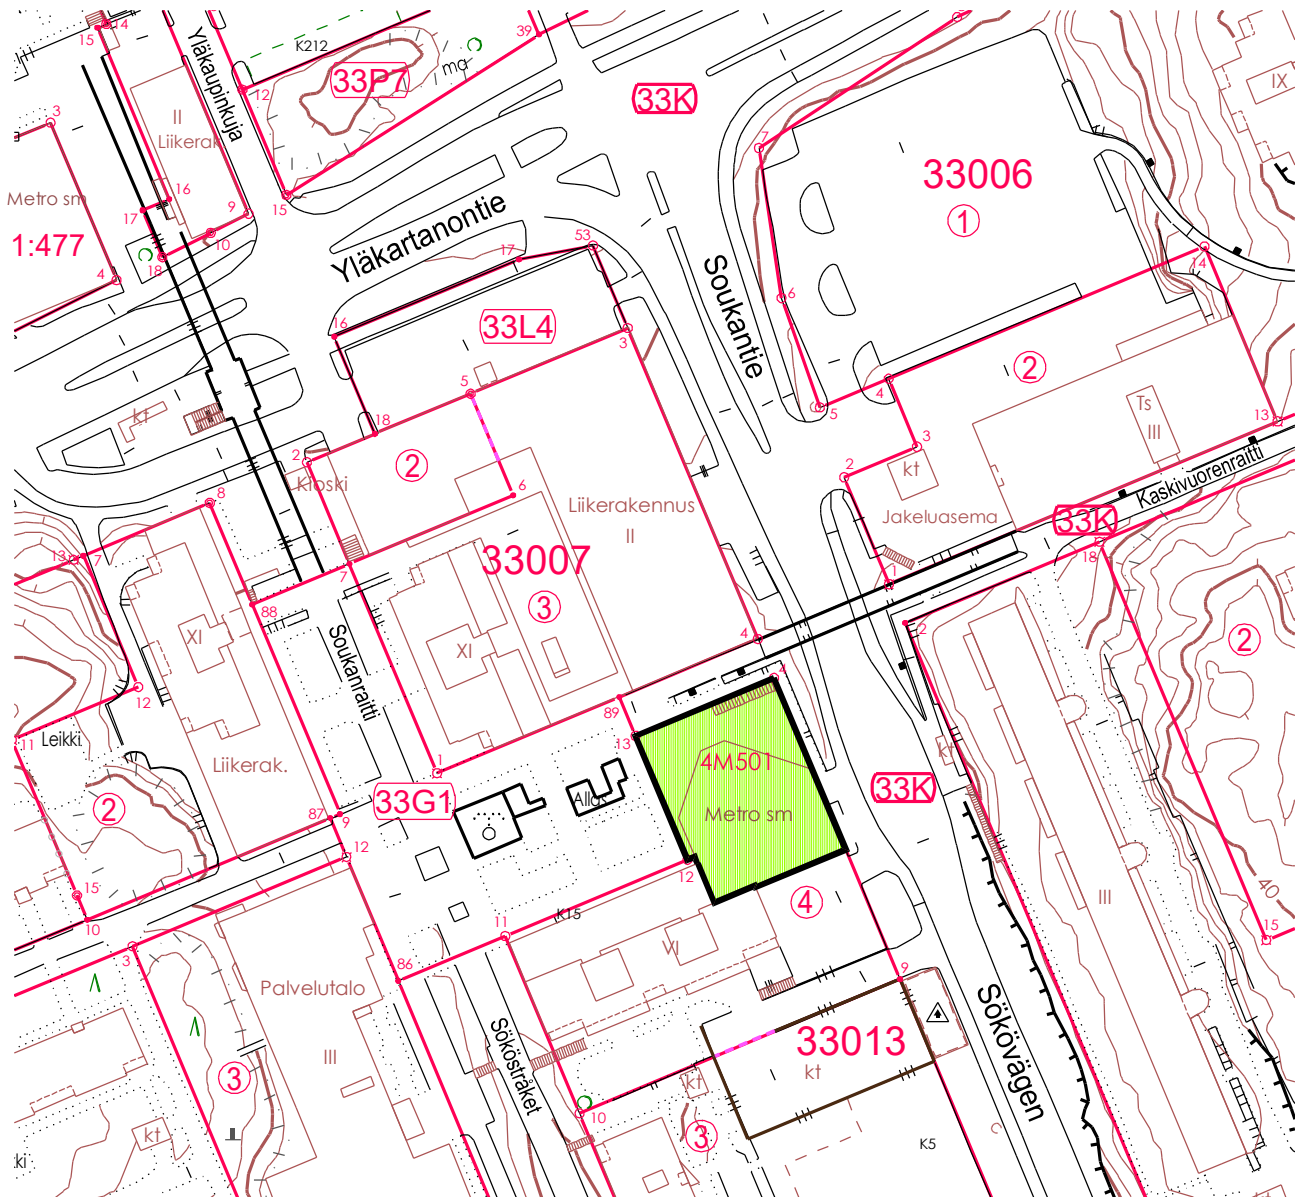

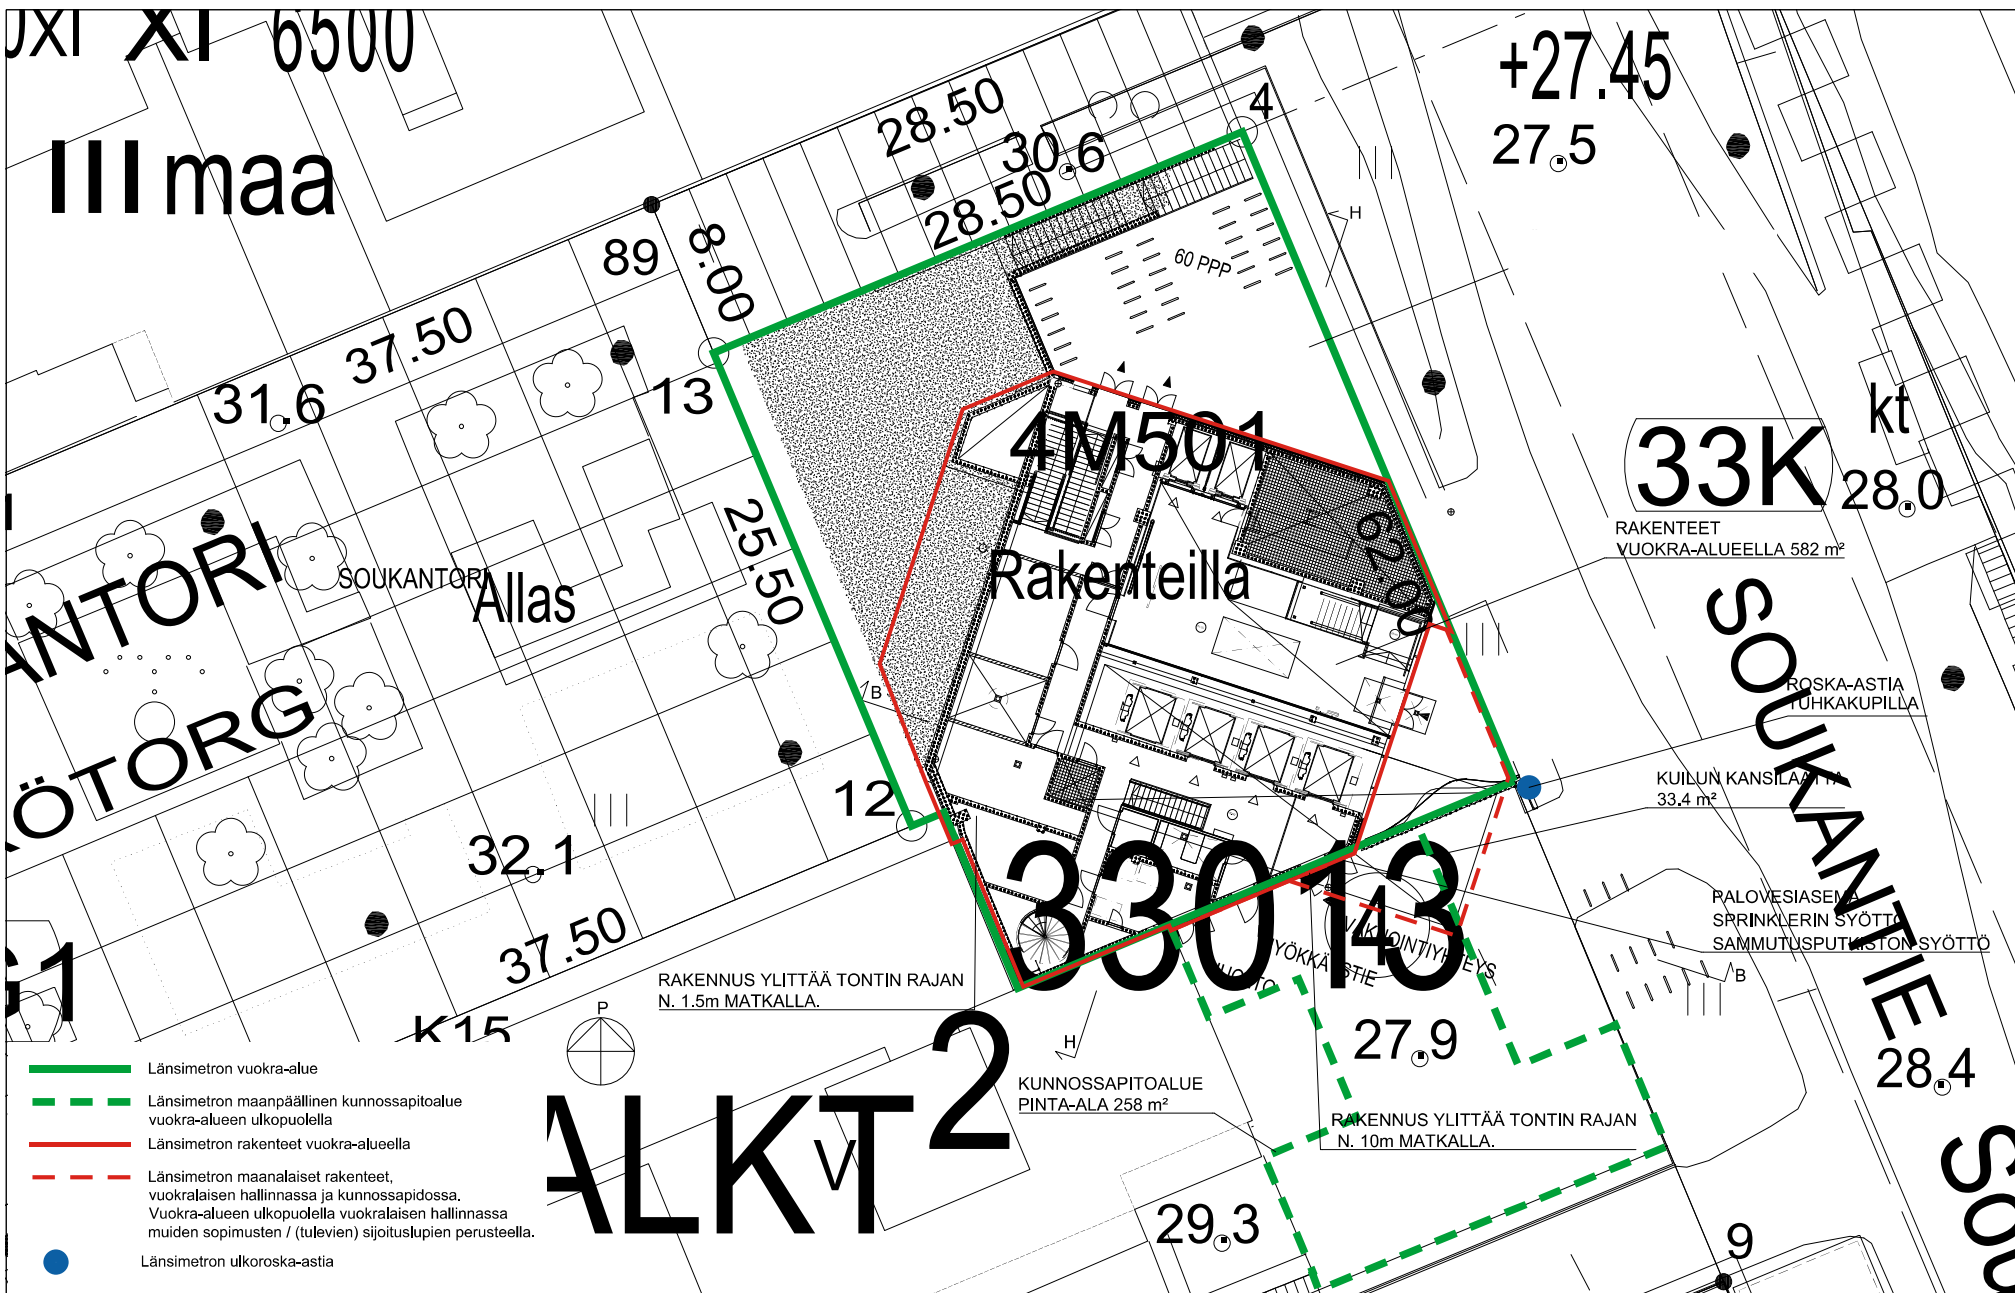


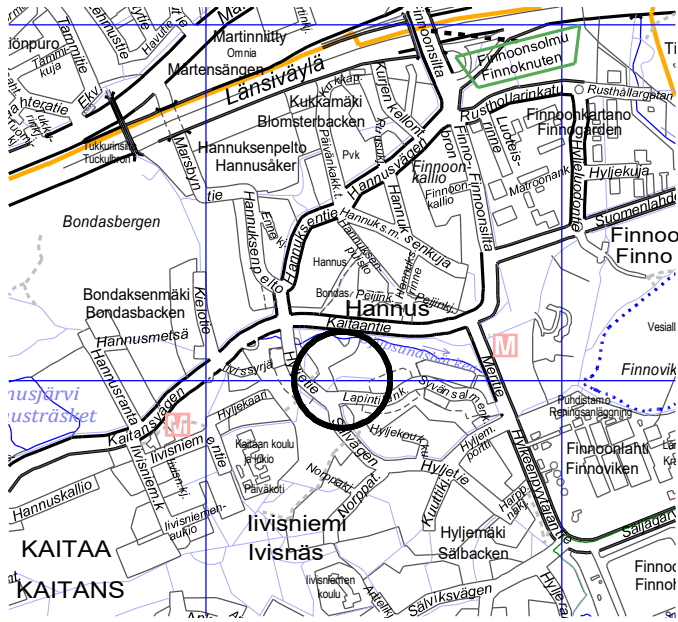


MAANVUOKRASOPIMUS

31. Kaitaa  
49-31-150-1

Länsimetro

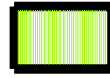

ko. alue

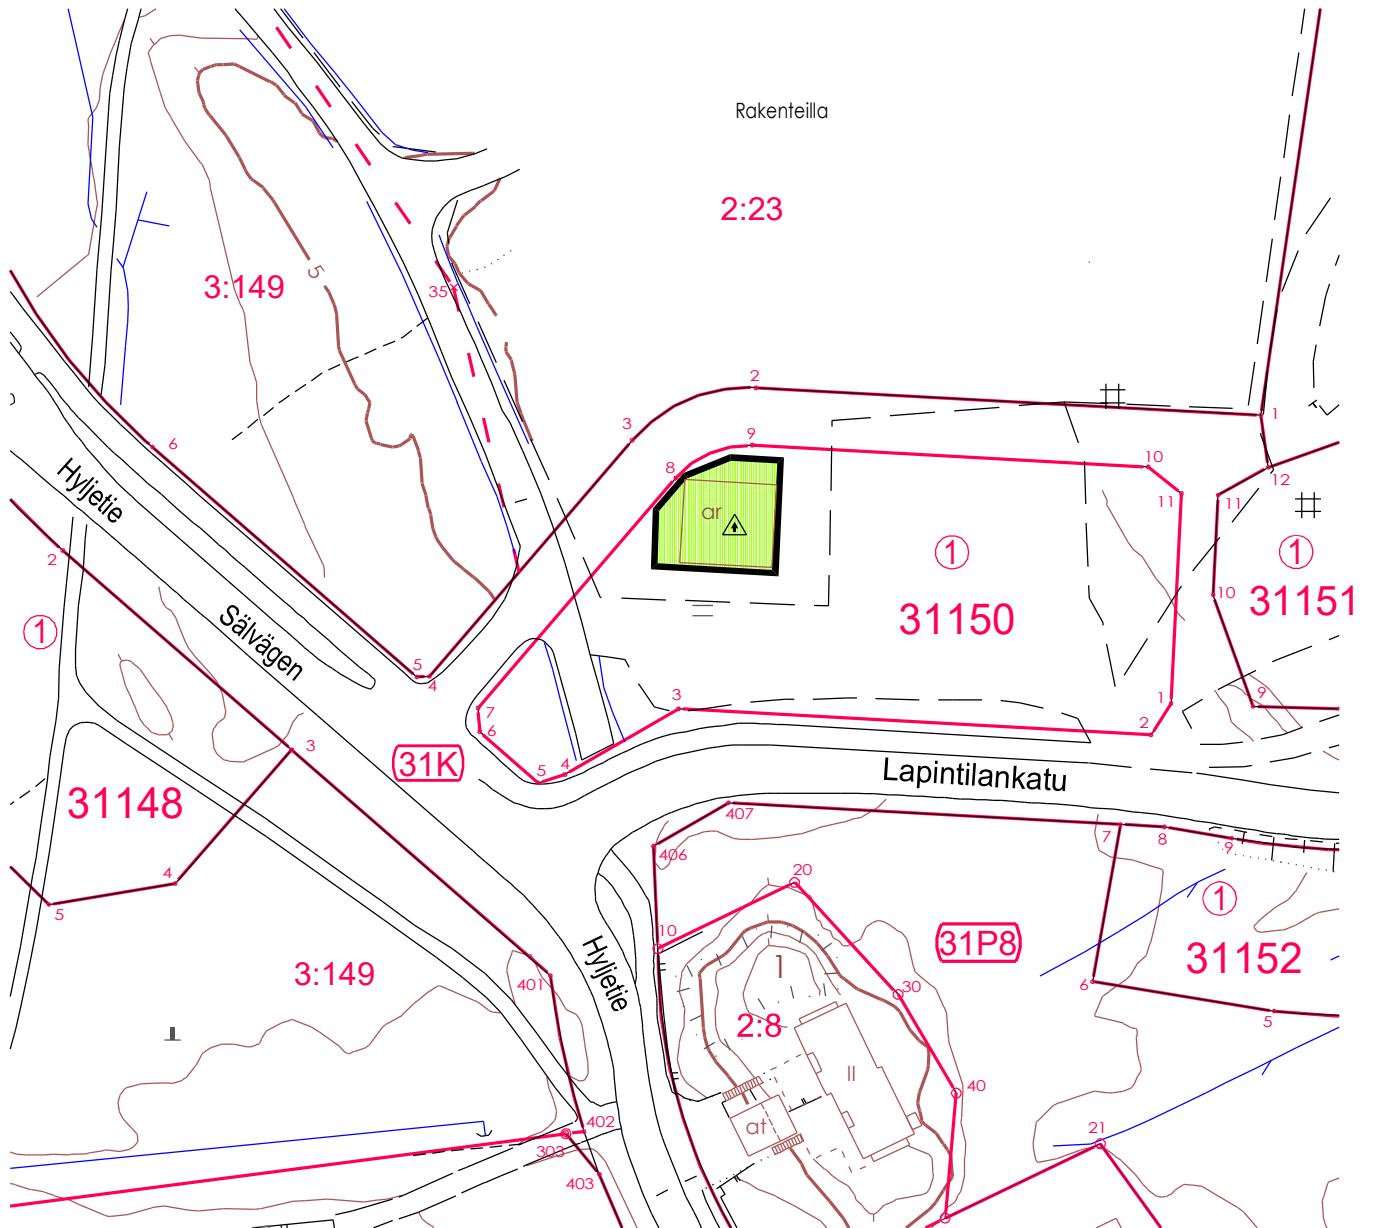

- Länsimetron vuokra-alue
- - - Länsimetron maanpäällinen kunnossapitoalue vuokra-alueen ulkopuolella
- Länsimetron rakenteet vuokra-alueella
- - - Länsimetron maanalaiset rakenteet, vuokralaisen hallinnassa ja kunnossapidossa. Vuokra-alueen ulkopuolella vuokralaisen hallinnassa muiden sopimusten / (tulevien) sijoituslupien perusteella.

Sadevesi-pumppaamo


EI LIIKENNESUUNNITELMAA

49-438-3-149

Väliaikainen Länsimetron ajoliittymä rakennettu Hyljetien kadun siirron yhteydessä (vaihe 1).



LAPIARINPOLKU

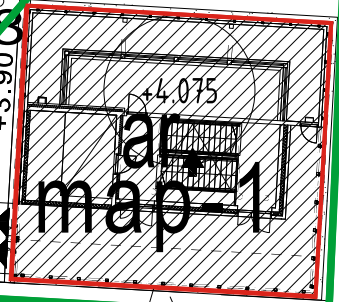

RAKENTEET  
POHJAPINTA-ALA 207 m<sup>2</sup>

LÄNSIMETRON KUNNOSSAPITOALUE  
POHJAPINTA-ALA 447m<sup>2</sup>

m400

VARATTU TILA LIITTYMÄJOHDOILLE


Hyljetie

MARGATAN

LAPINTILAN

pp LAPIA

3115  
31505  
LP  
49-31-150-1  
VI  
(31

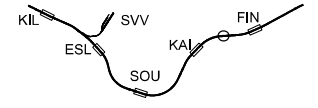

asema/rakennelma/työvaihe  
HYLJETIEN KUILU P4.2  
HYLJETIE 6

suunnittelijat  
Arkkitehtitoimisto CJN Oy  
Kokkilaentie 1  
Puh. (09) 4355 300  
02150 Espoo  
www.cjn.fi

sisältö  
HALLINTA- JA KUNNOSSAPITORAJAT  
ASEMAPIIRUSTUS  
1. VAIHE (LAPIARINPOLKU EI OLE VALMIS)

työvaihe  
PIIRUSTUSLIITE  
mittakaavat  
1/250 A3  
liedosto  
P4.2\_hallinta- ja kunnossapito\_1V.dwg  
pääväimäara  
22.03.2022  
piirustuksen numero  
AR 009\_001 P4.2 1/4