


# 1 VIITESUUNNITELMA

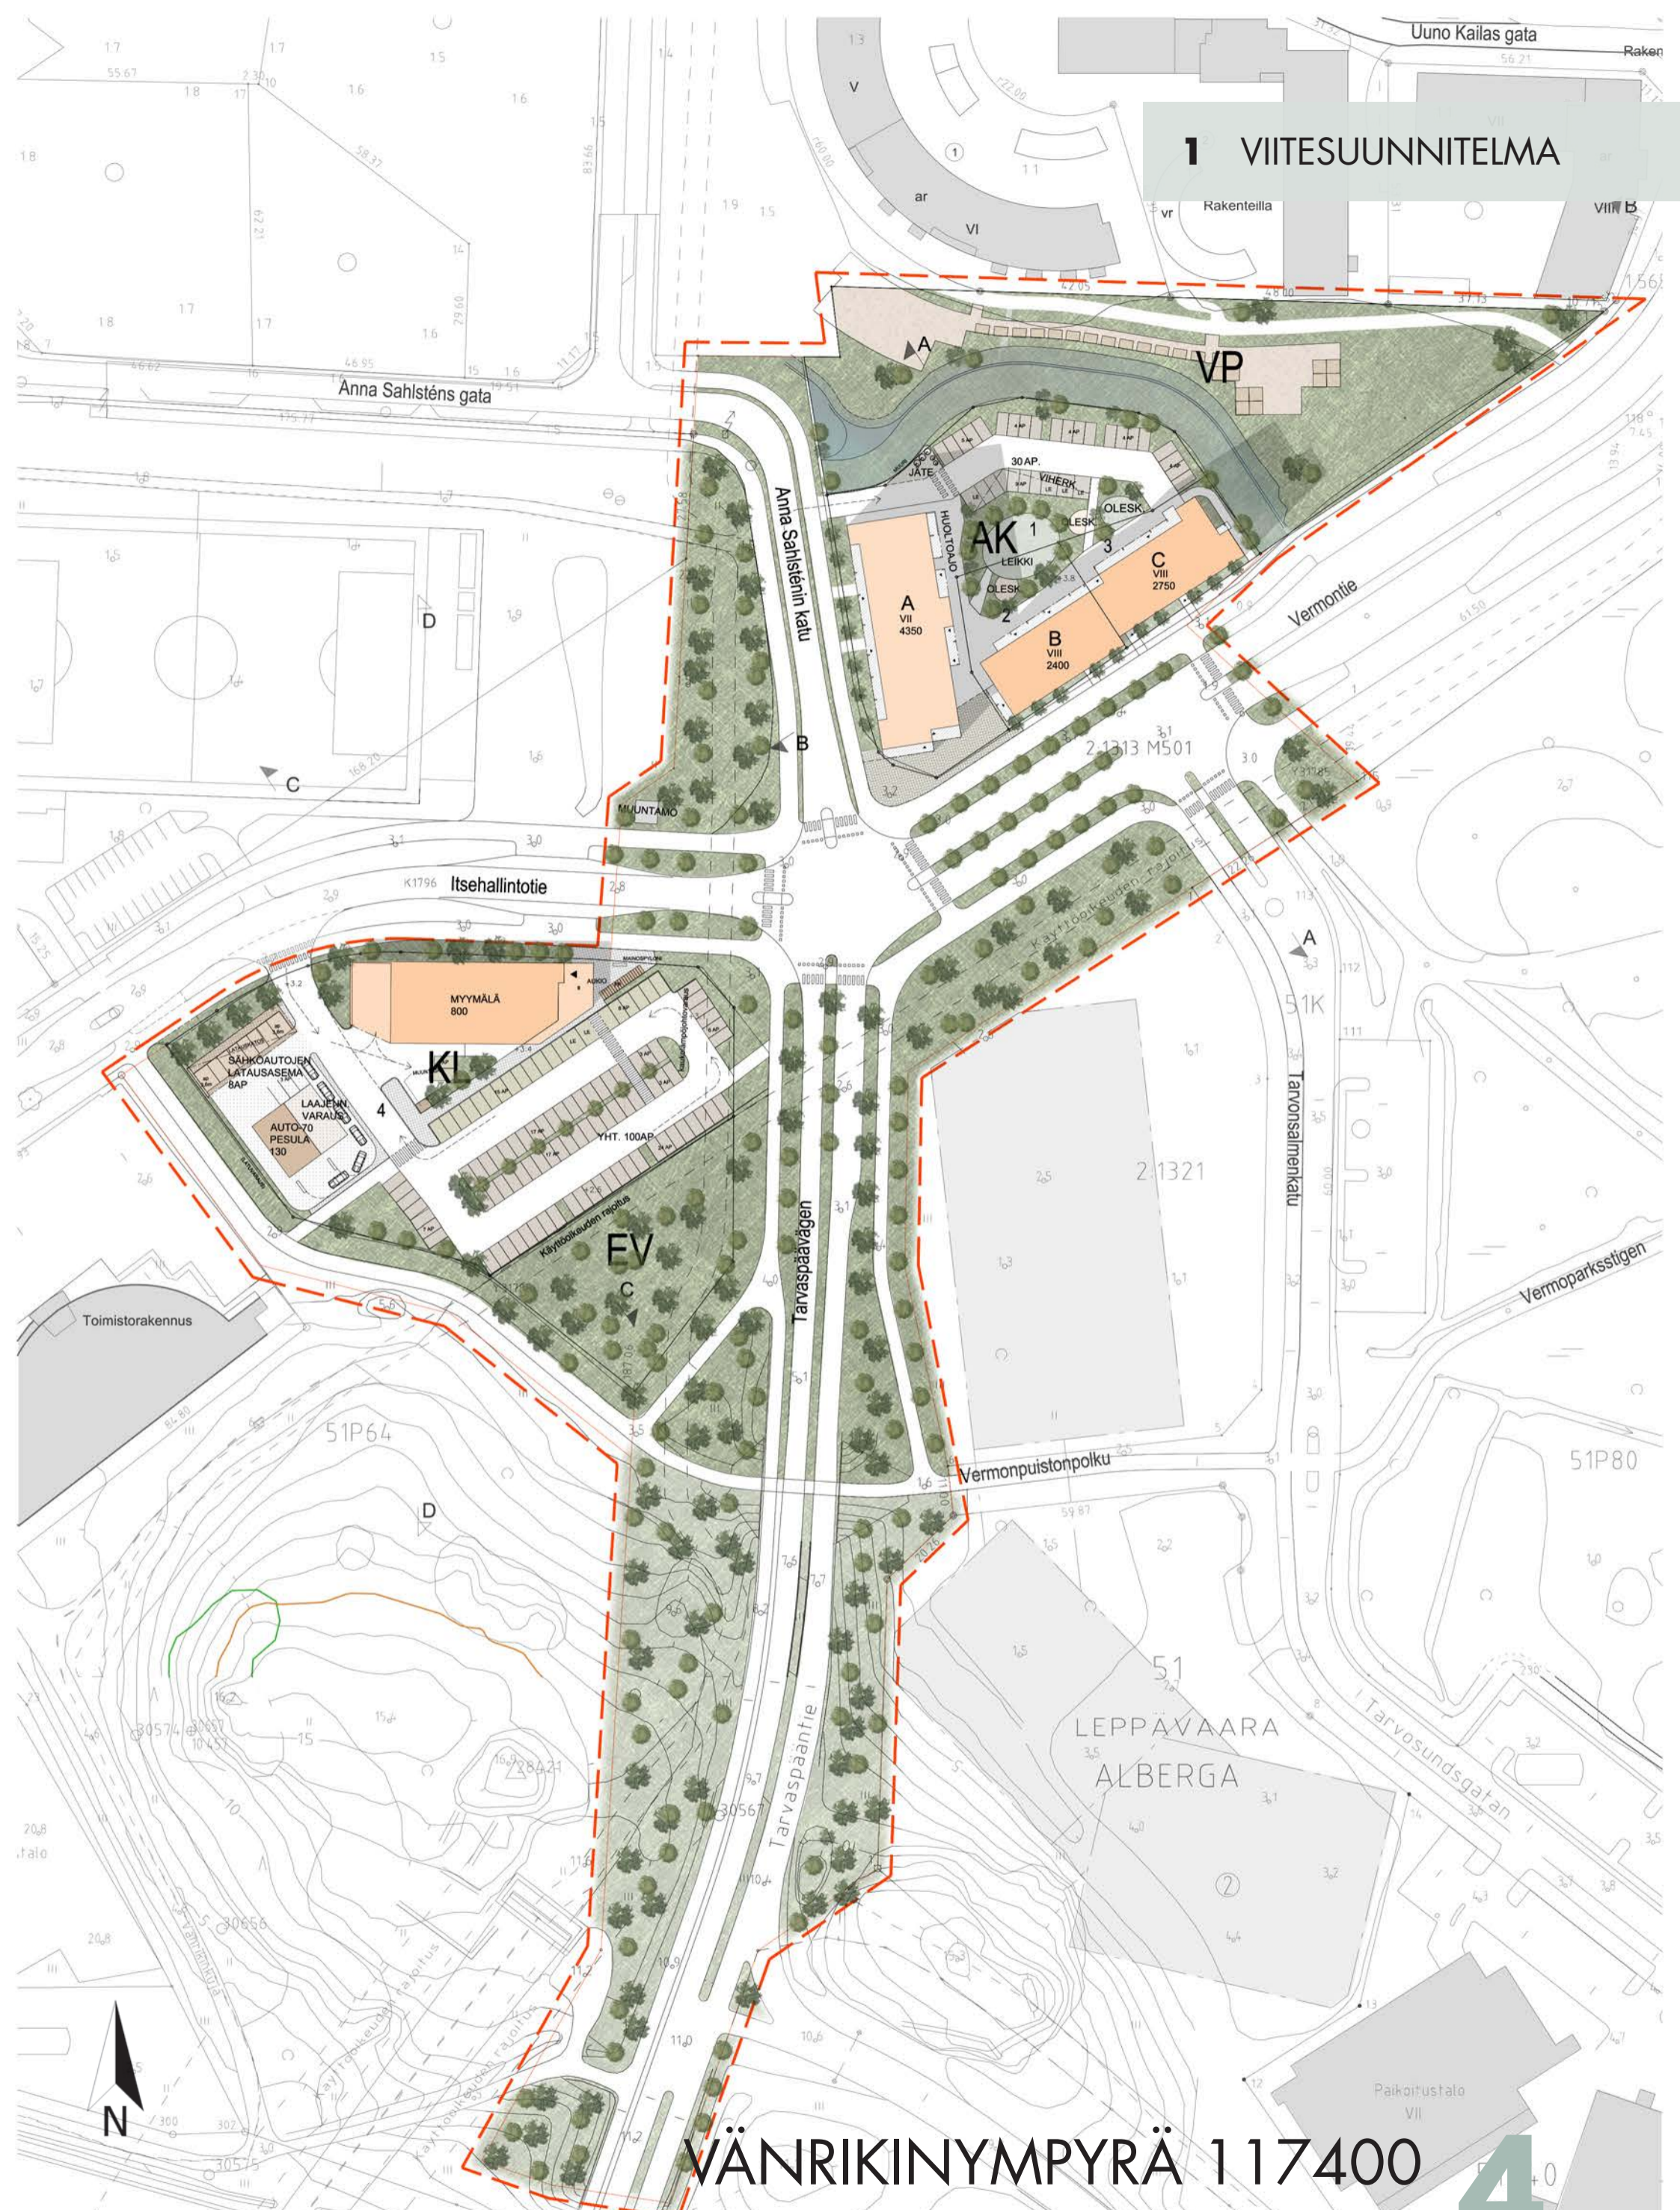

## VÄNRIKINYMPYRÄ 117400

4+0