




SIVUKUVA 1:100

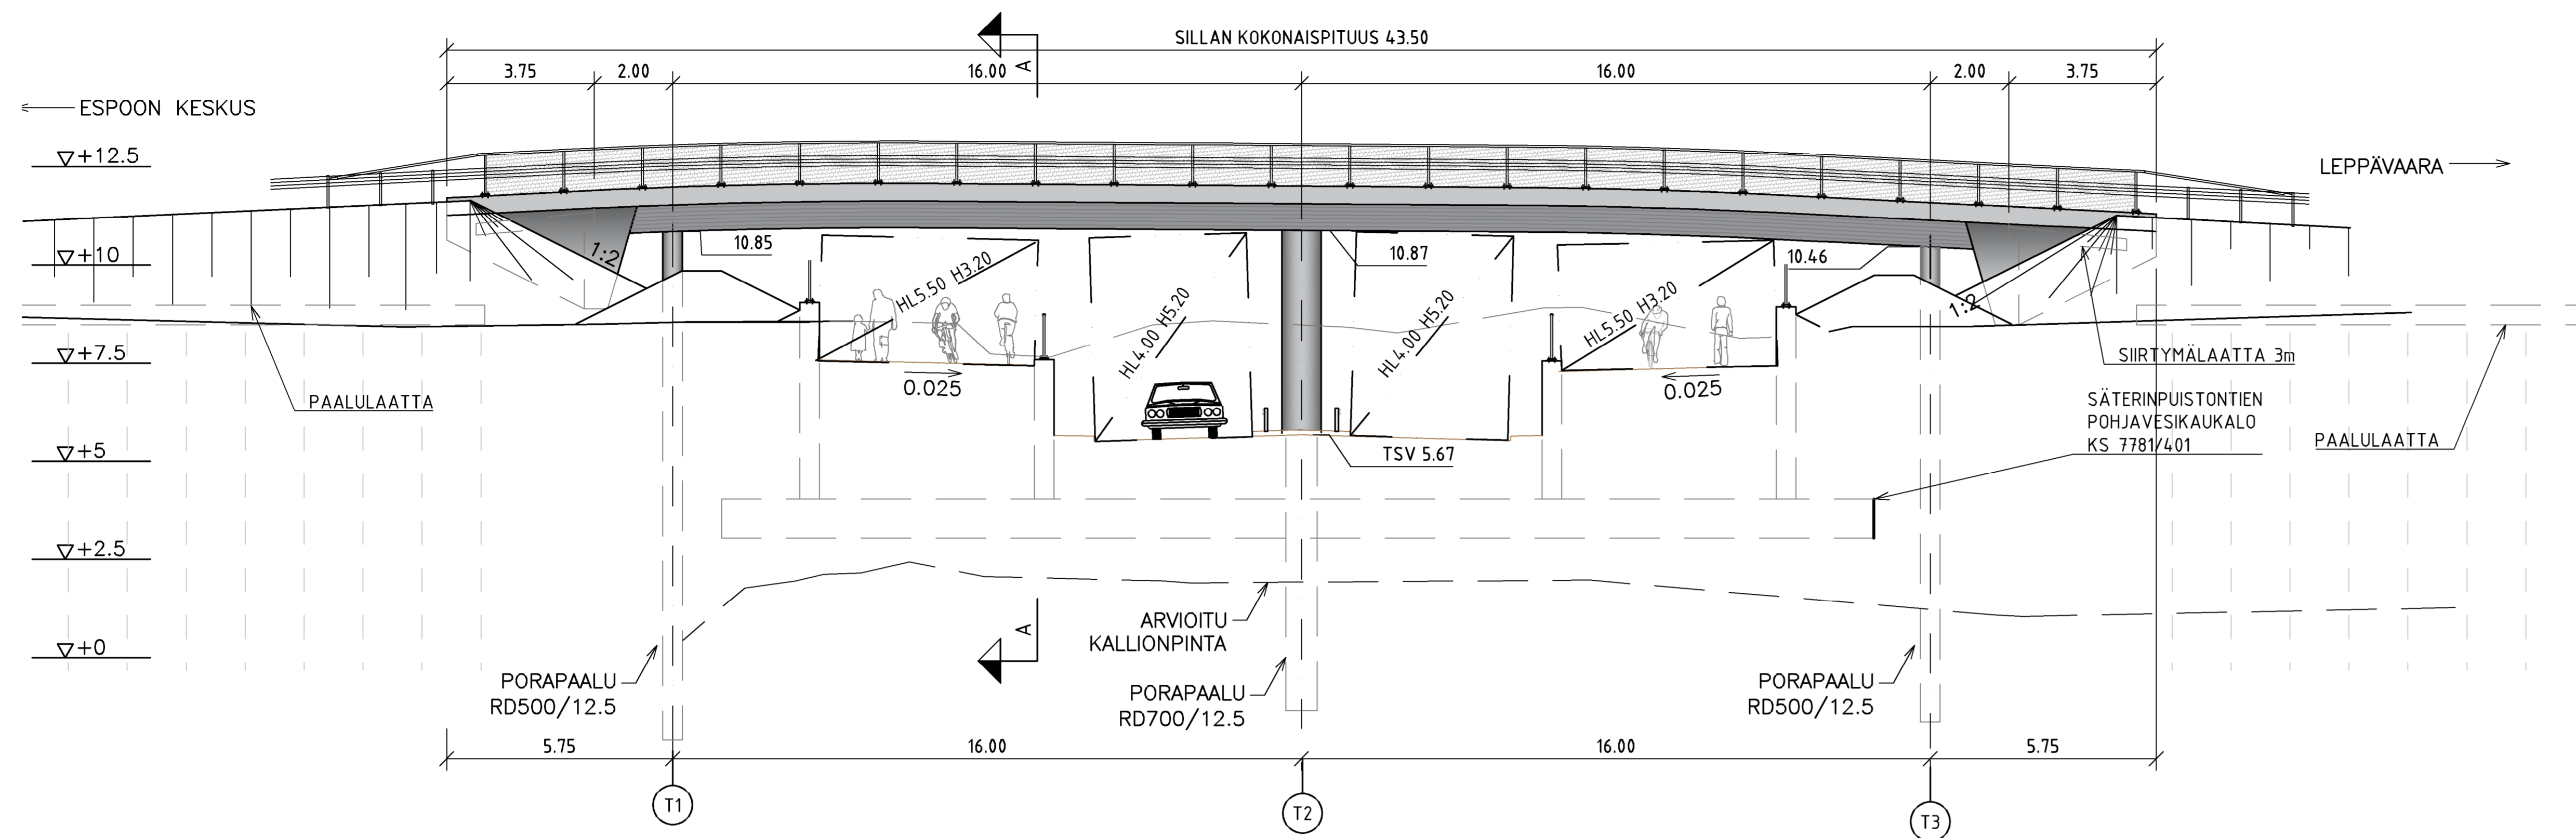


POIKKILEIKKAUS A-A 1:100

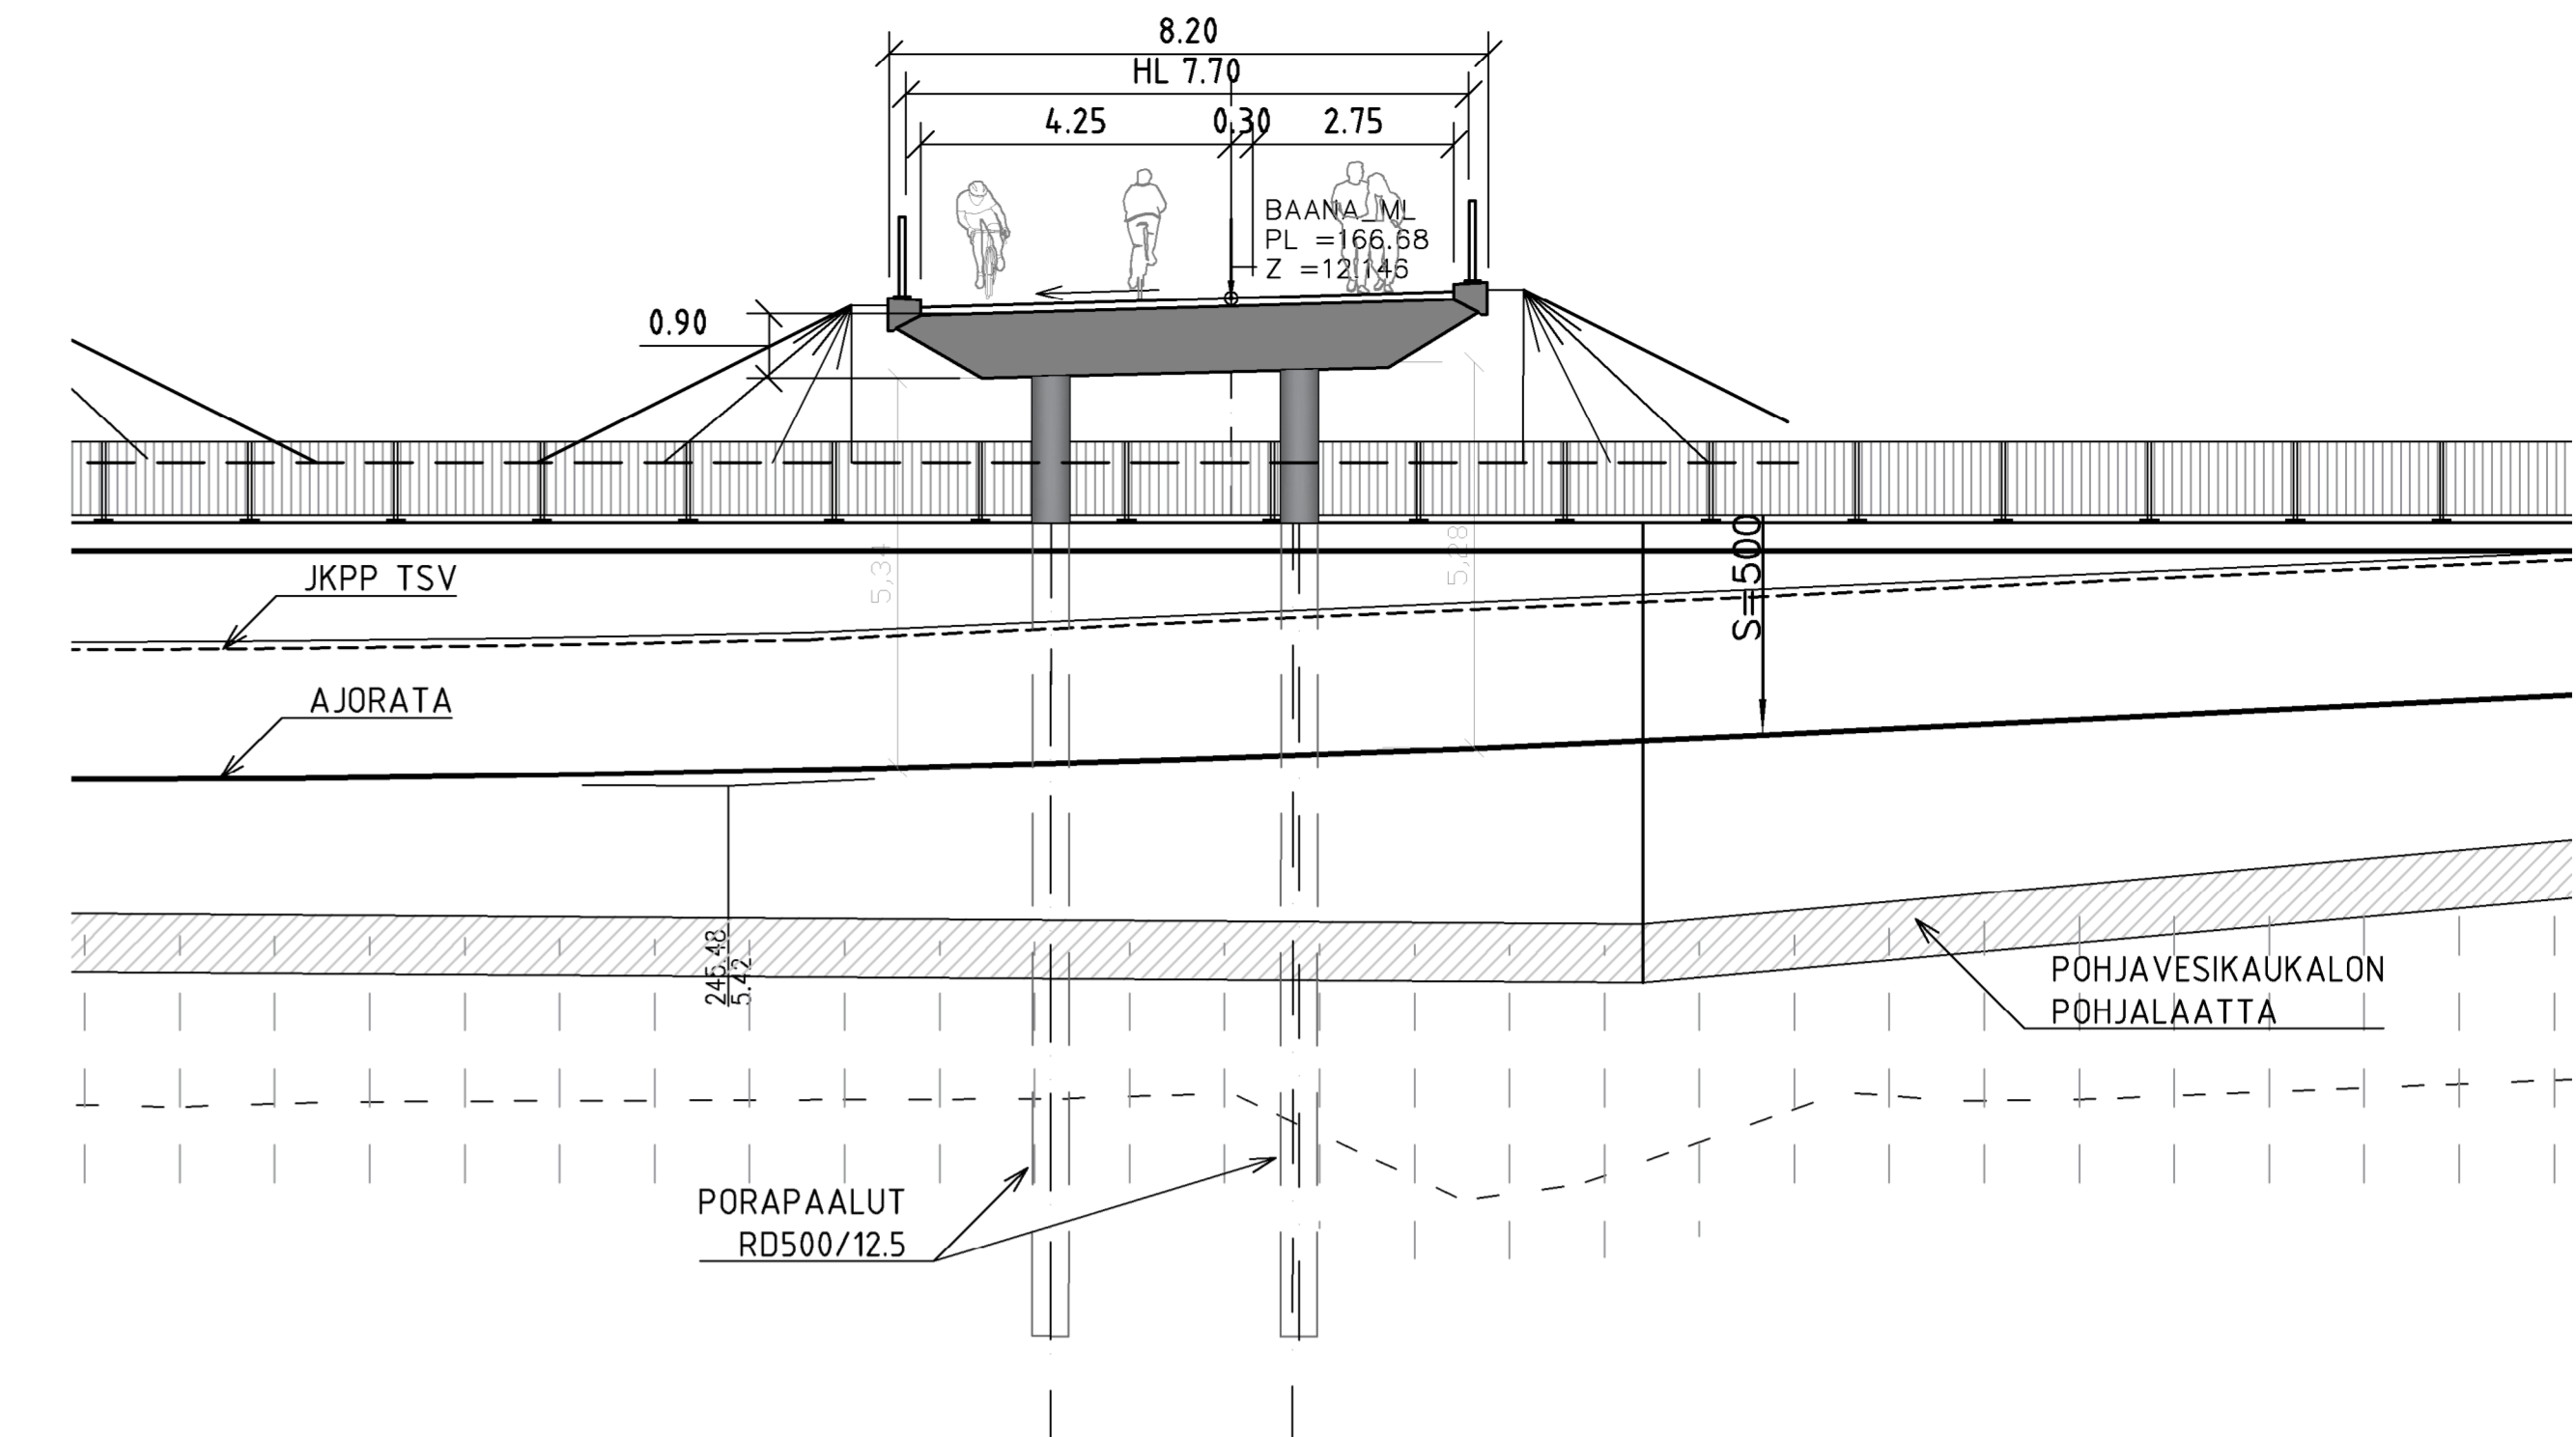

TASOKUVA 1:100

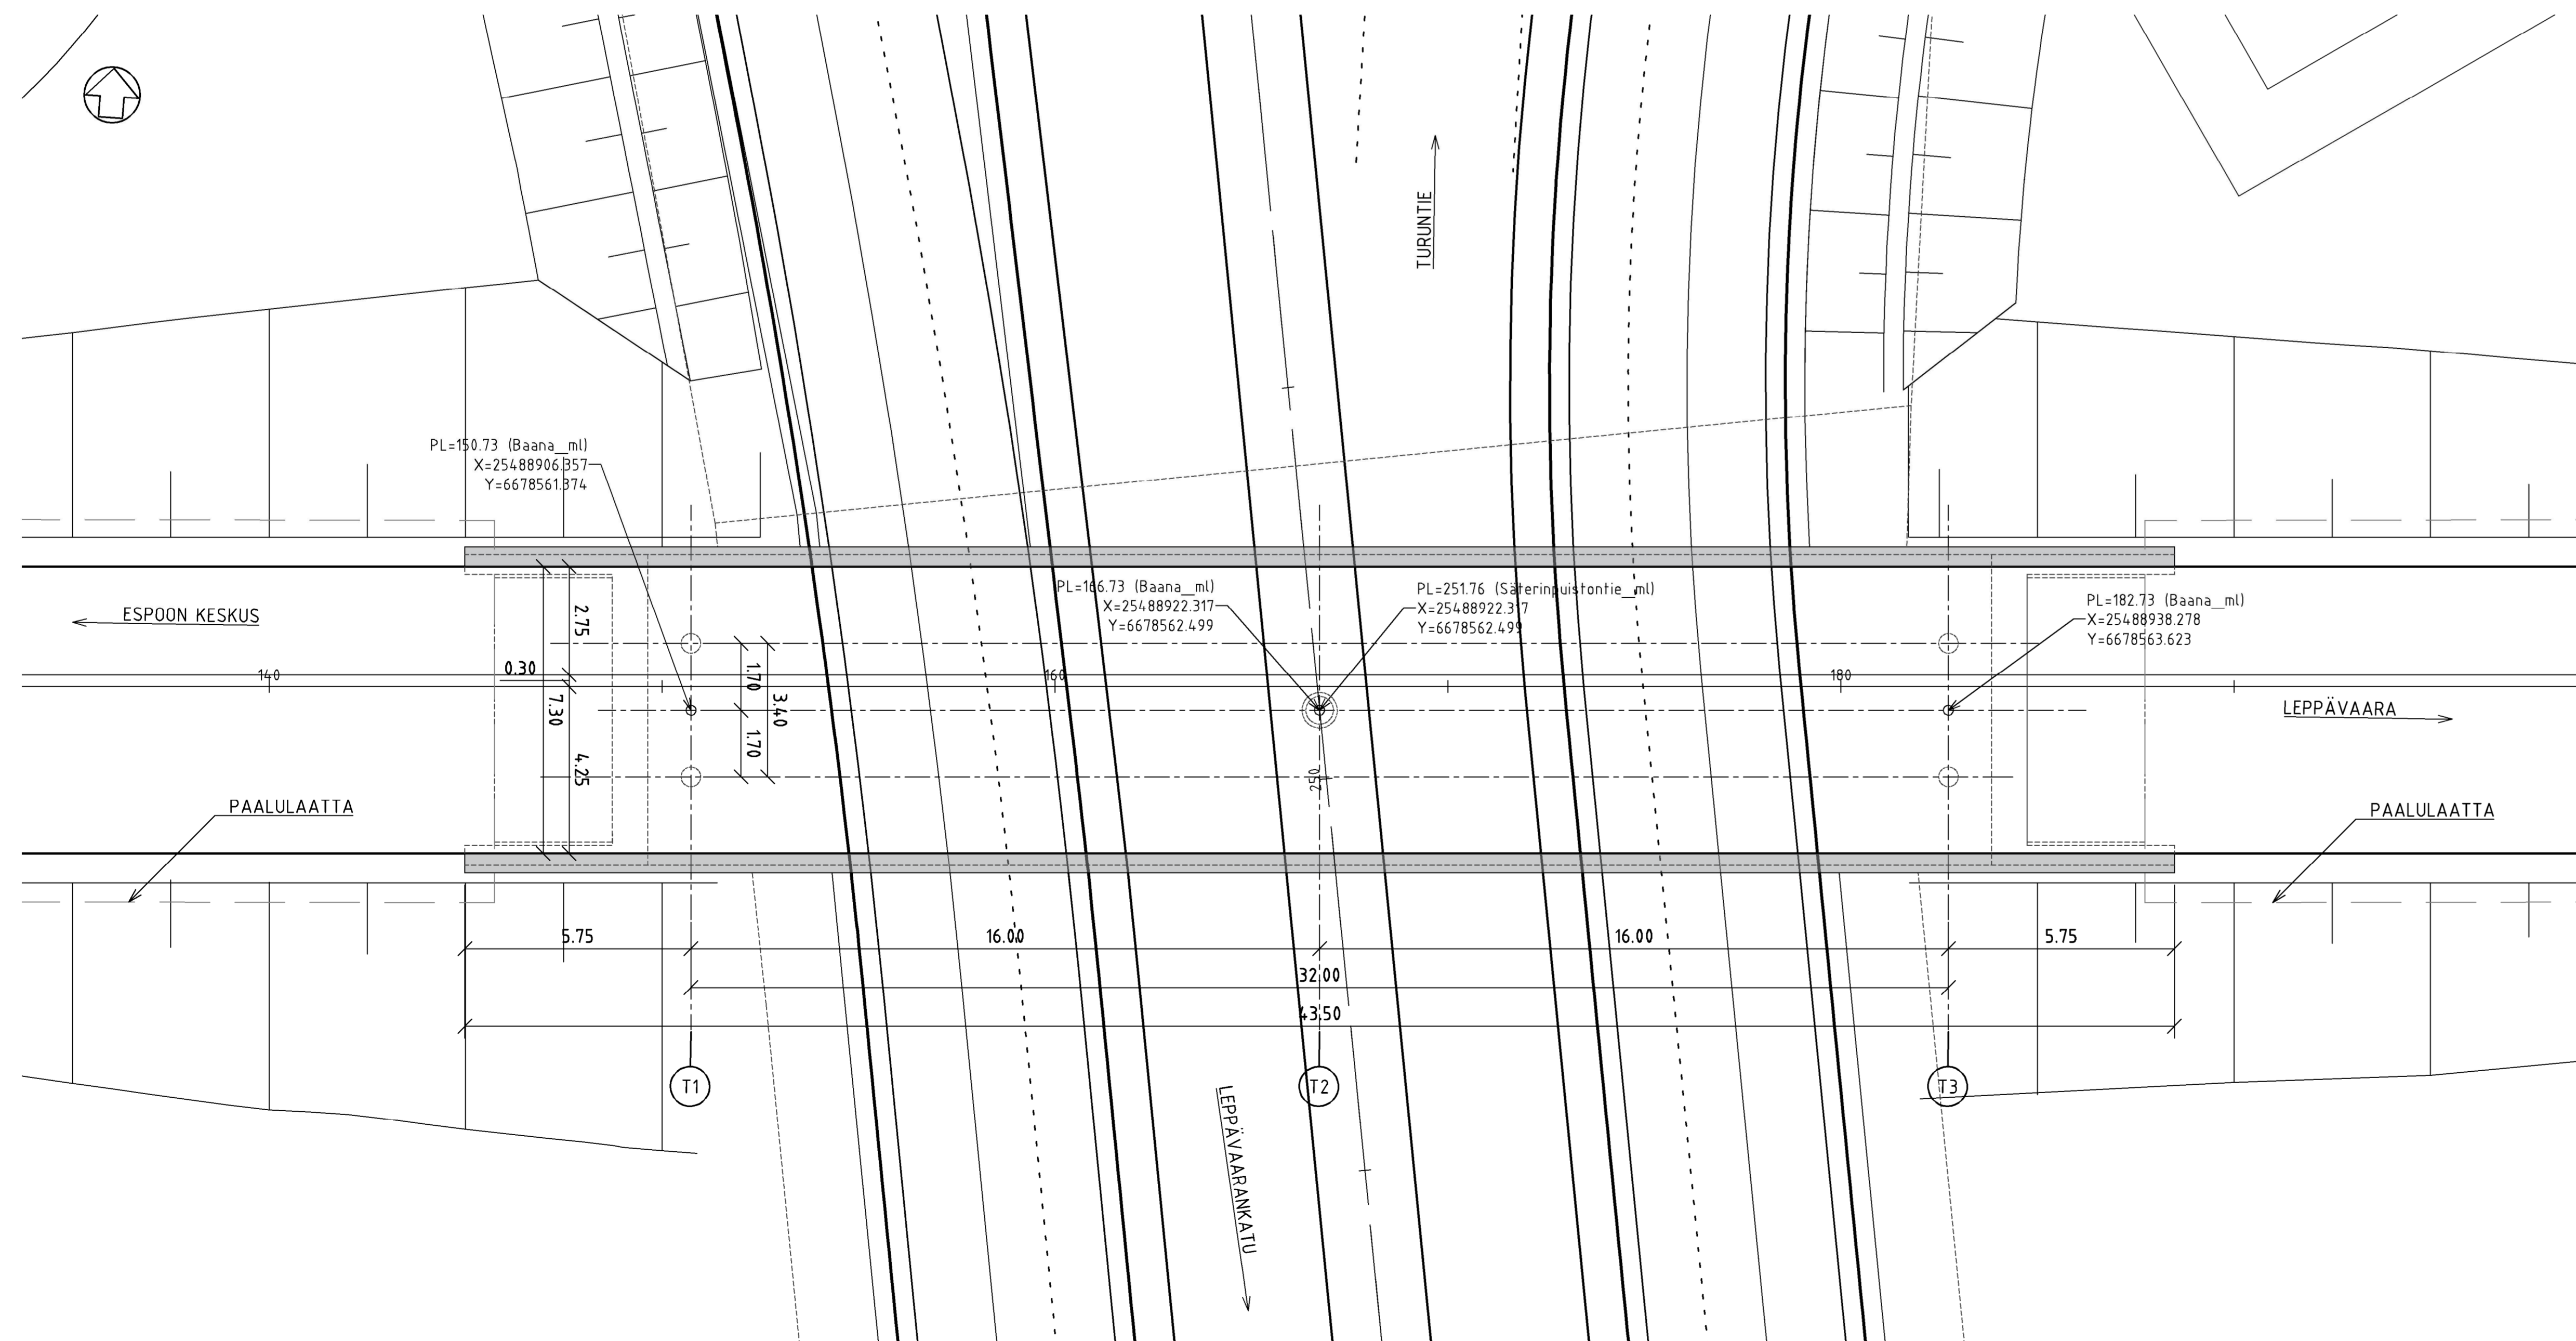

SILTAPAIKKA 1:5000

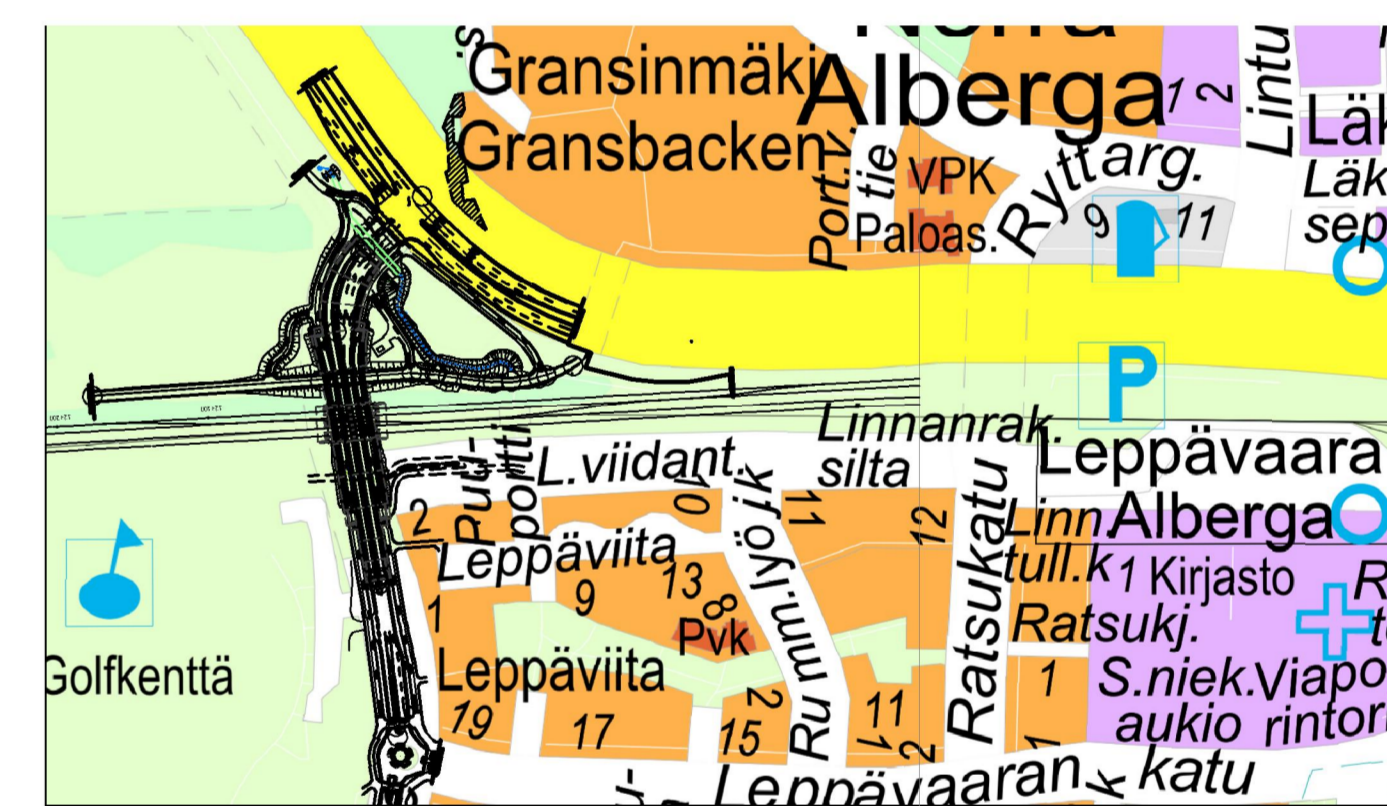

SILTATYYPPI TERÄSBETONINEN JATKUVÄ ULOKELAATTASILTA (Bjnl)	
JÄNNEMITÄT 16.0m / 16.0m	HYÖTYLEVEYS 7.7m
KUORMA KLV NCCI 1 (2017)	VINOUS 0

PÄÄMATERIAALIT

- PAALUT:** TUILLA T1, T3 PORAPAALUT RD500/12.5 TERÄS S355J2H TUILLA T2 PORAPAALUT RD700/12.5 TERÄS S355J2H (MANTELOIDAAN NÄKYVÄ OSA)
- BETONI:** KANSI Ro21, R1, C35/45-3, P30, Cnom=45mm  
 REUNAPALKIT Ro22, R1, C35/45-3, P50, Cnom=45mm  
 SUOLASUMURASITETUT PINNAT IMPREGNOIDAAN  
 PAALUT Ro02, R4, C30/37-3, P30, Cnom=40mm  
 SIIRTYMÄLAATAT Ro23, R1, C35/45-3, P50, Cnom 45/50mm
- BETONITERÄS:** A500HW
- KAITEET:** HENKILÖKAIDE h=1,2m, KAITEET MAALATAAN
- VEDENERISTYS:** KAKSINKERTAINEN KUMBITUMMATTO
- LUISKAT:** ETULUISKAT BETONIKIVIVERHOUS; MUUALLA NURMETUS JA ISTUTUKSET

ESPOON KAUPUNKI KAUPUNKITEKNIIKAN KESKUS		ESBO STAD STADSTEKNIKCENTRALEN	
ALUE	KAAYA	KAUP OSA	51 LEPPÄVAARA
LEPPÄVIITA RUUSUNTORPANPUISTO II			
NIMI SÄTERINPUUSTONTIEN YLIKULKUKÄYTÄVÄ			
AIHE SILTA			
PIIR. LAJI PÄÄPIIRUSTUS			
HSY:n vesihuolto PL 300 00960 HSY p.191 15611		NRO	HYV. TARK. TARK. TARK.
GT	ESTOONKA- YKSÖS	22.08.2022	7781/403
SUUNN.		Raul Vibo	
TARK.		Esko Rechart	