


 





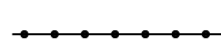
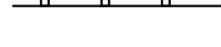

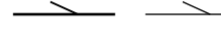

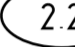
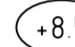







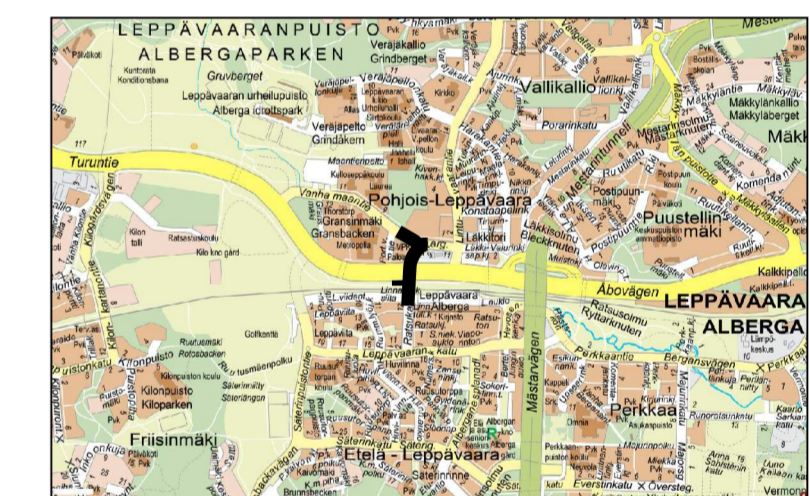
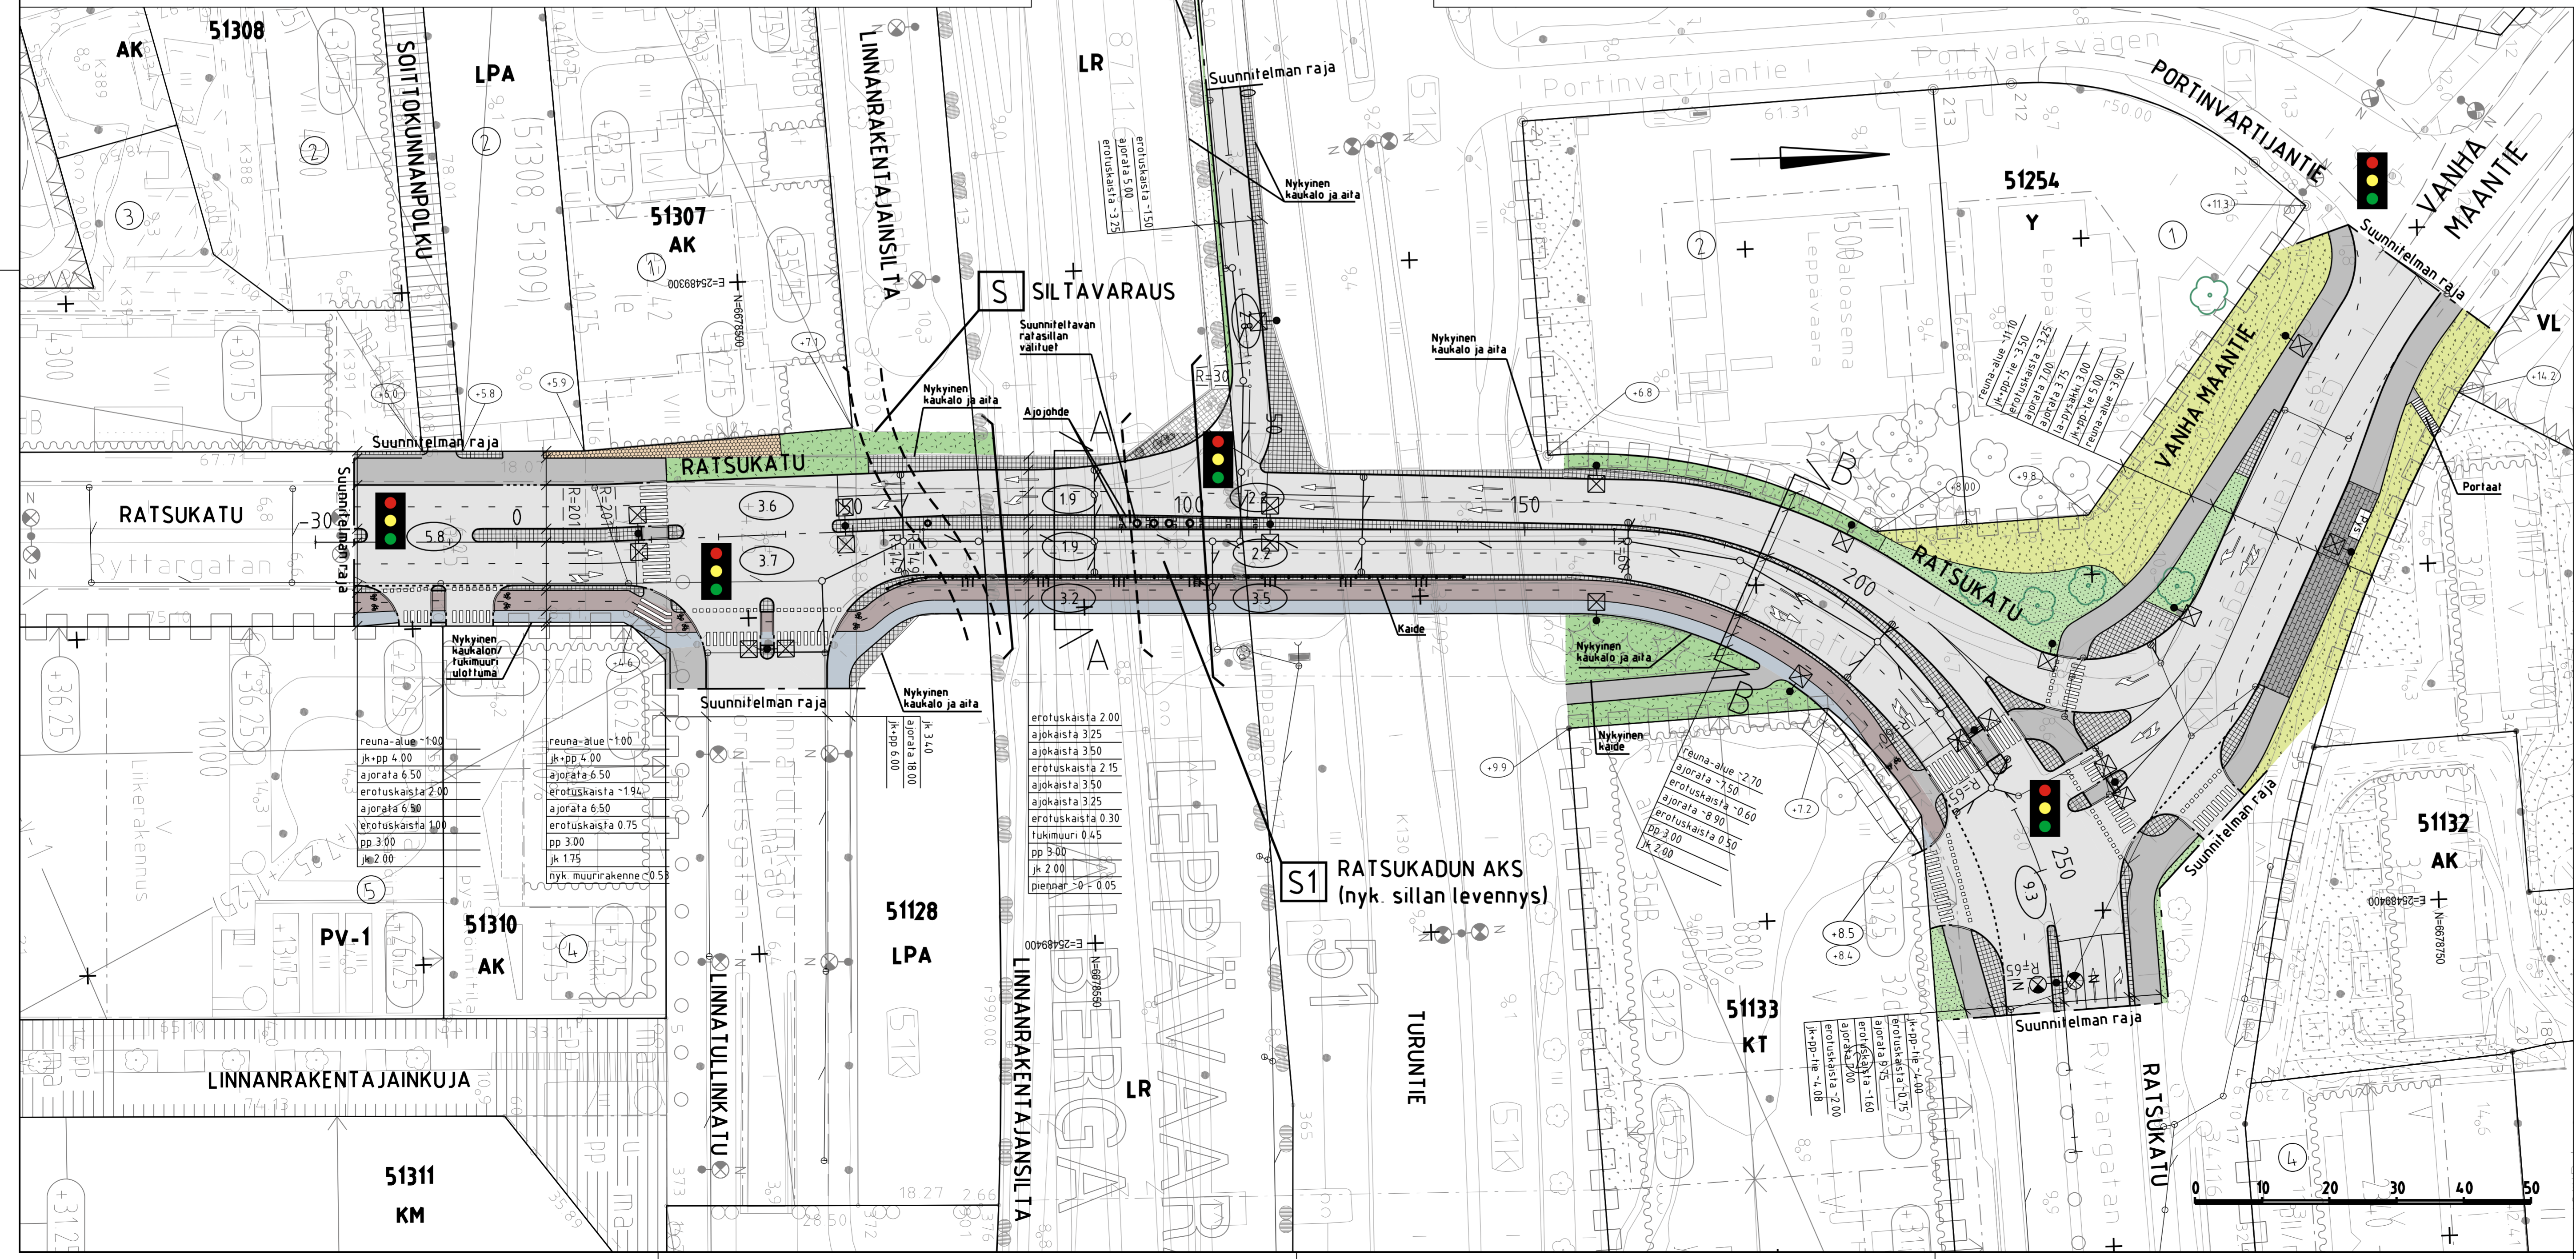


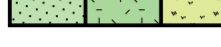


PIIRUSTUSMERKINNÄT

-  ajorata
-  jk-pp-tie
-  jalkakäytävä
-  pp-tie
-  kiveys
-  viheralue
-  nykyinen puu
-  reunatuki
-  madallettu reunatuki
-  upotettu reunatuki
-  tukimuri
-  kaide
-  kaide ja ajojohde
-  pysäkkikatos
-  maisemointikivet
-  hulevesiviemäri, suunniteltu / rakennettu
-  hulevesikaivo
-  tarkastuskaivo
-  liikimääräinen kadun korkeusasema
-  liikim. suunniteltu maanpinnan korkeusasema
-  liikim. nykyinen maanpinnan korkeusasema
-  valaisin / nykyinen valaisin
-  liikennevalo-ohjaus



 <b>ESPOON KAUPUNKI</b> KAUPUNKITEKNIIKAN KESKUS		 <b>ESBO STAD</b> STADSTEKNIKCENTRALEN		PÄIVÄ: 24.8.2022 Heli Rautio
ALUE: KAAYA PORTINVARTIJA/LEPPÄVAARAN KESKUS PORTINVARTIJA/LEPPÄVAARAN KESKUS TURUNTIE LEPPÄVAARAN LIKKEKESKUS I		KAUPUNTA: 51 LEPPÄVAARA		PÄIVÄ: 24.8.2022 Salla Hanninen
NIMI: RATSUKATU VALILLA SOITTOKUNNANPOLKU - VANHA MAANTIE				
AINE: KATU		SUURKOKO: 1500, 1100		JOONAJA: ETRS-GK25 SUURKOKO: N2000
PIIRI: KATUSUUNNITELMA, TYYPPIPOIKKILEIKKAUS				
7780/001				
 HSY:n vesihuolto PL 100 00066 HSY P.O. BOX 15411		HYV. TARK. HYV. TARK. HYV. TARK.		
GT: GEOTEKNIIKKA- YKSIKÖ		RAKENNUSTYÖ: RAMBOLL 23.8.2022		
SUUNNITTELIJA: Panu Puttonen		TARKASTAJA: Simo Koivuniemi		