



OHJEELLISET POIKKILEIKKAUKSET


HYTTIMESTARINTIE, LEIKKAUS A - A

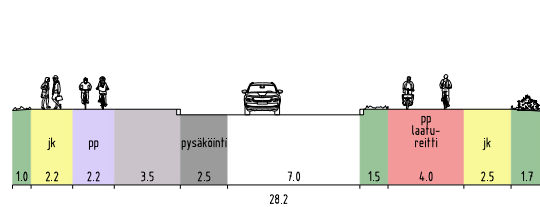


HYTTIMESTARINTIE, LEIKKAUS B - B

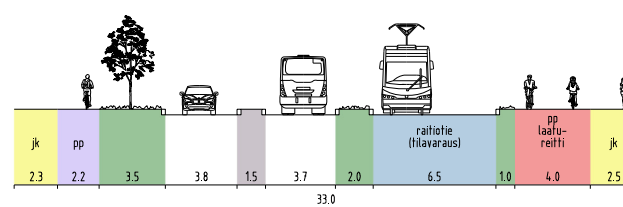


HYTTIMESTARINTIE, LEIKKAUS C - C

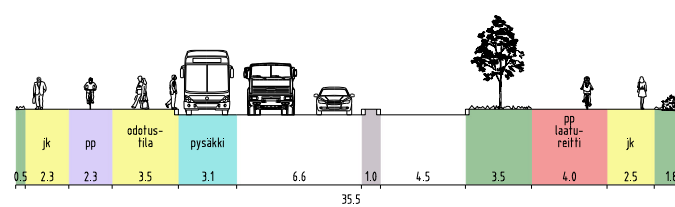


LILLBASSINREITTI, LEIKKAUS G - G

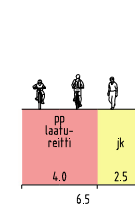


LILLBASSINKATU, LEIKKAUS E - E

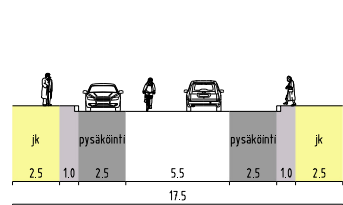


LILLBASSINKATU, LEIKKAUS F - F

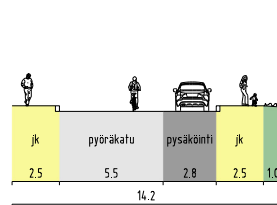


VANTINMÄENTIE, LEIKKAUS I - I

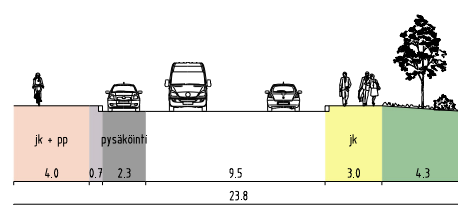


KANTAJANKATU, LEIKKAUS D - D

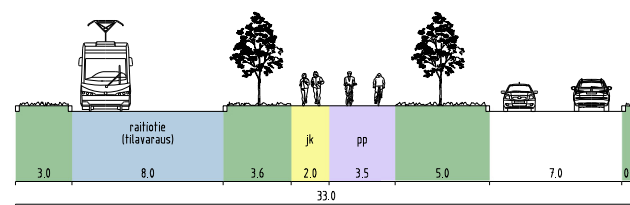


TERMINAALI + ASEMANRANTA, LEIKKAUS J - J

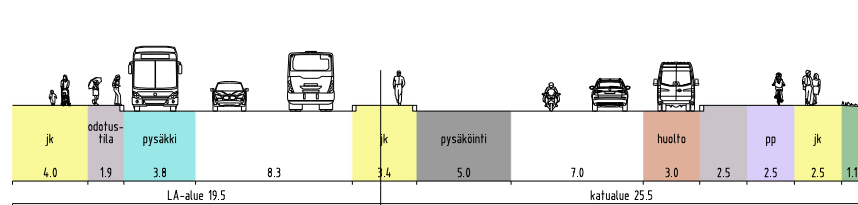


KATKAISIJANKATU, LEIKKAUS L - L

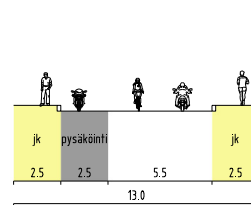


PUHALTAJANPOLKU, LEIKKAUS N - N

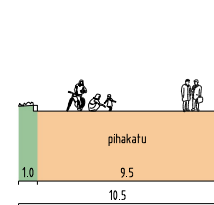

PUHALTAJANKATU, LEIKKAUS K - K

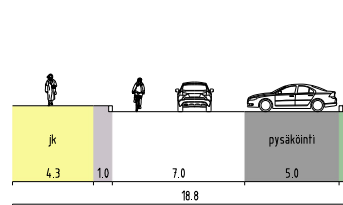


LASIHYYTI, LEIKKAUS M - M

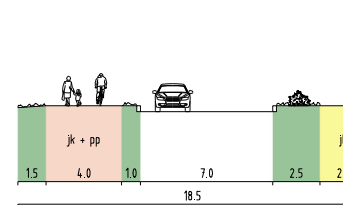



HYTTIMESTARINPOLKU, LEIKKAUS O - O



ALOITTAJANKATU, LEIKKAUS H - H

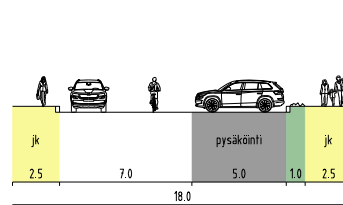

TAMARA BRUUNIN KATU, LEIKKAUS P - P

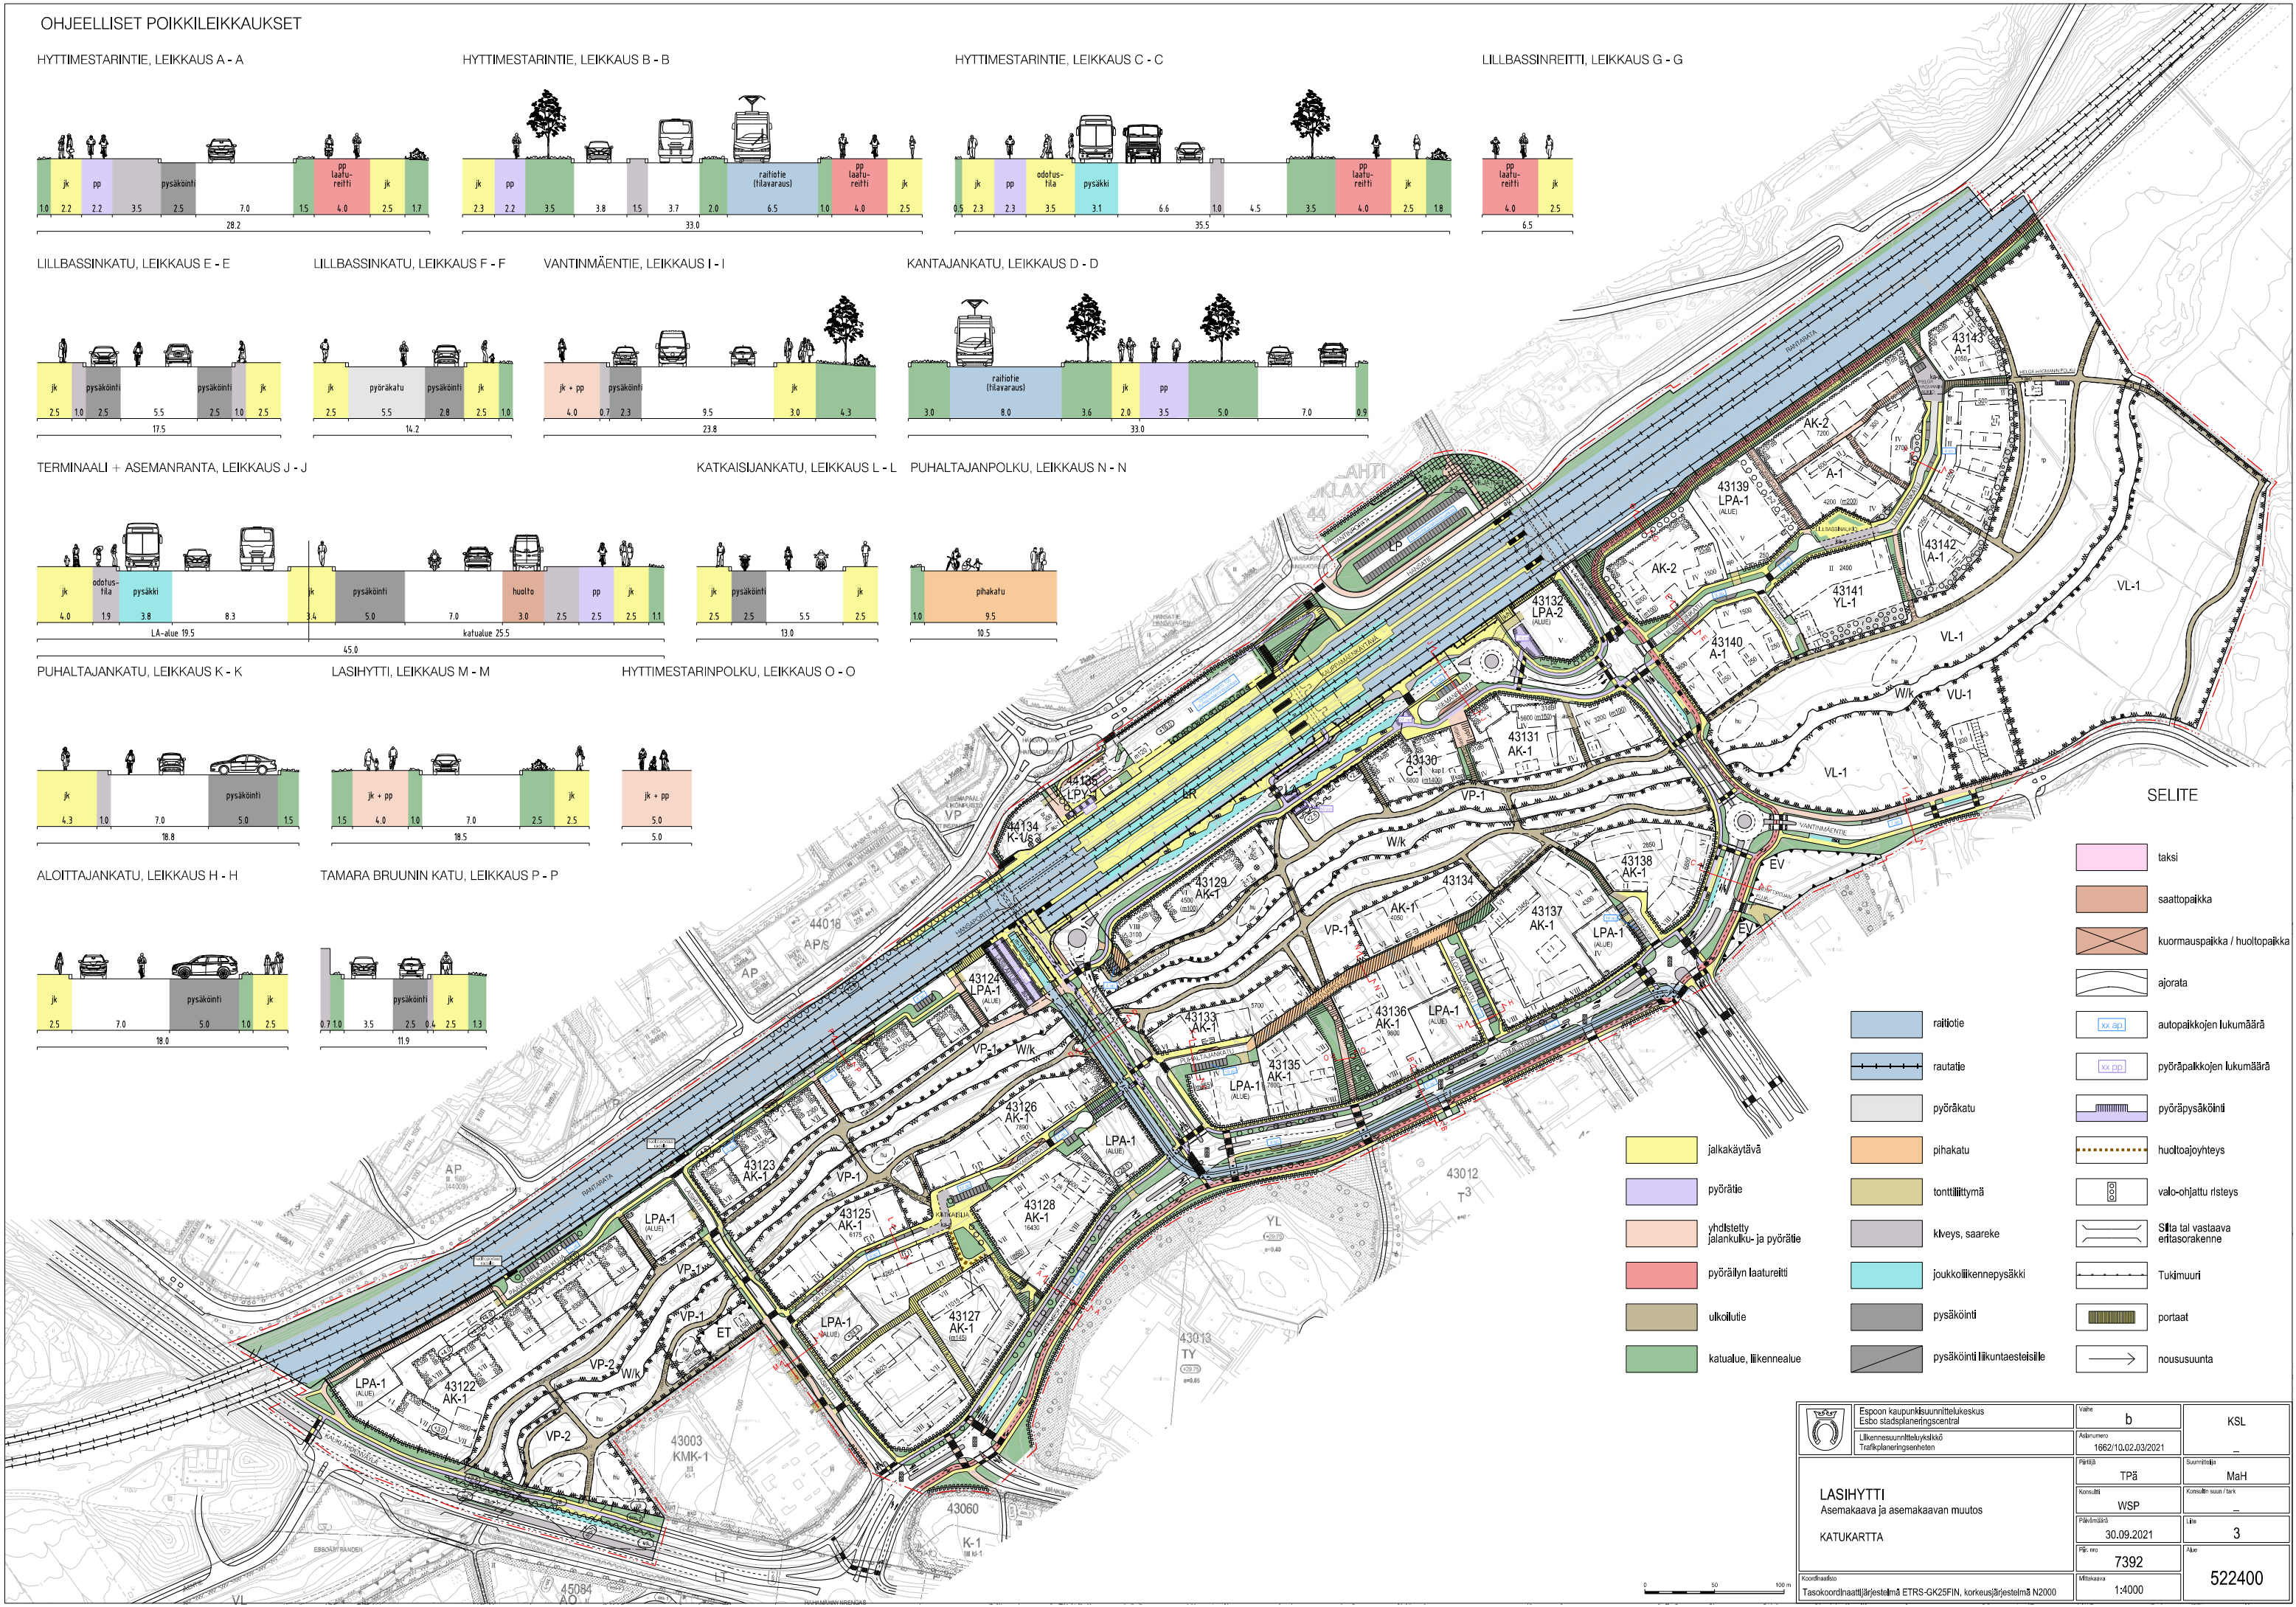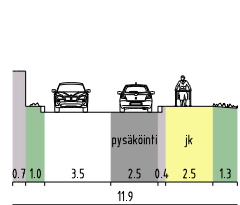

SELITE

- taksi
- saattoipaikka
- kuormaupaikka / huoltoipaikka
- ajorata
- autopaikkojen lukumäärä
- pyöräpaikkojen lukumäärä
- pyöräpysäköinti
- huoltoajoyhteys
- valo-ohjattu risteys
- Sita tai vastaava eritasorakenne
- Tukimuri
- portaat
- noususuunta
- jalkakäytävä
- pyörätie
- yhdistetty jalankulku- ja pyörätie
- pyöräilyn laatureitti
- ulkoilutie
- katualue, liikennealue
- raitiotie
- rautatie
- pyöräkatu
- pihakatu
- tonttilytymä
- kveys, saareke
- joukkoliikennepysäkki
- pysäköinti
- pysäköinti liikuntaesteisille

<p>Espoon kaupunkisuunnittelukeskus Esbo stadsplaneringscentral</p> <p>Likennesuunnittelukokous Trafikplaneringsnämnden</p> <p>LASIHYYTI Asemakaava ja asemakaavan muutos</p> <p>KATUKARTTA</p>	Vaihe	b	KSL	
	Asiointinumero	1662/10.02.03/2021		
	Päätös	TPä	Suunnittelija	MaH
	Konsultti	WSP	Konsultin vastuu talletus	
	Päivämäärä	30.09.2021	Lata	3
Piirinumero	7392	Alue		
Selitys	1:4000	522400		