



SUUNNITTELUJAN YHTEYSTIEDOT

AVARIO

www.avario.fi
info@avario.fi
PUH. 08 311 9500

RAKENNUSKOHDE

PVK / HVK Espoo Kuurinkallio
Kuurinkallio 7, Espoo

TYÖNUMERO

1937

PIIRUSTUKSEN SISÄLTÖ

Havainnekuva sisäänkäynti


MITTAKAAVA

PÄIVÄYS


23.11.2022

VASTUULLINEN SUUNNITTELJA


Markku J. Rönkä
Markku J. Rönkä arkkitehti SAFA

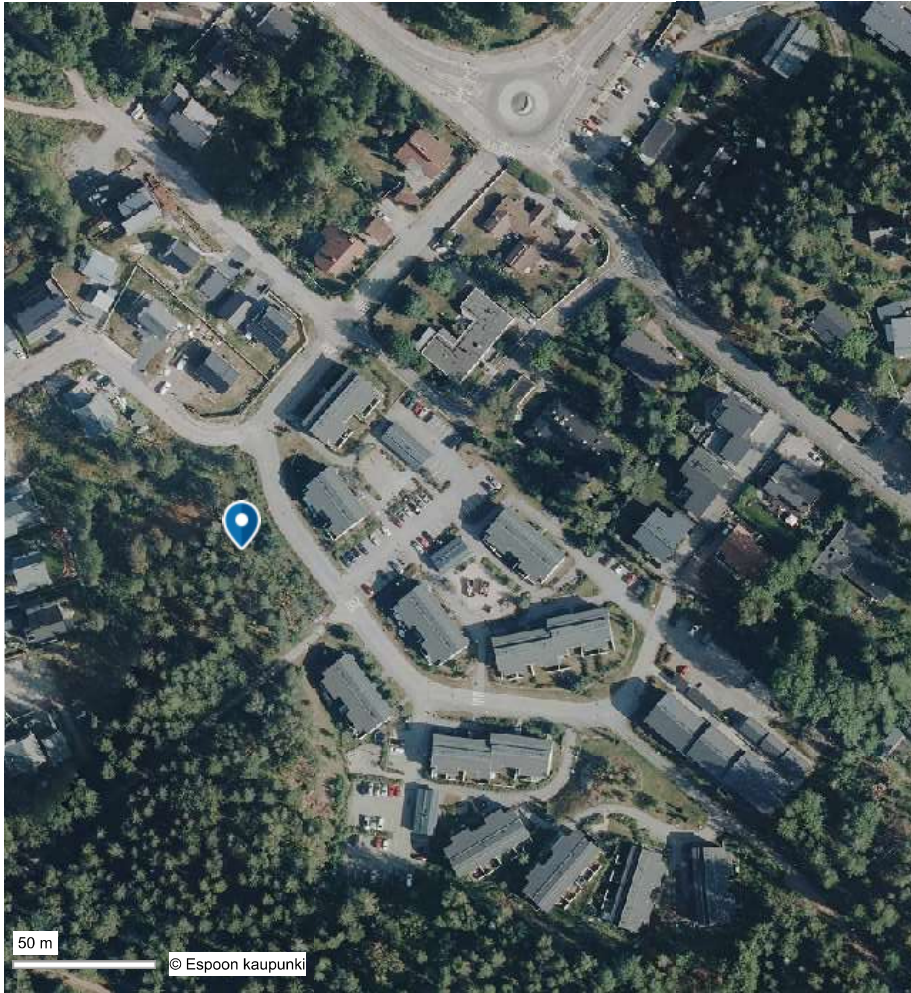




Espoon karttapalvelu : ilmakuva

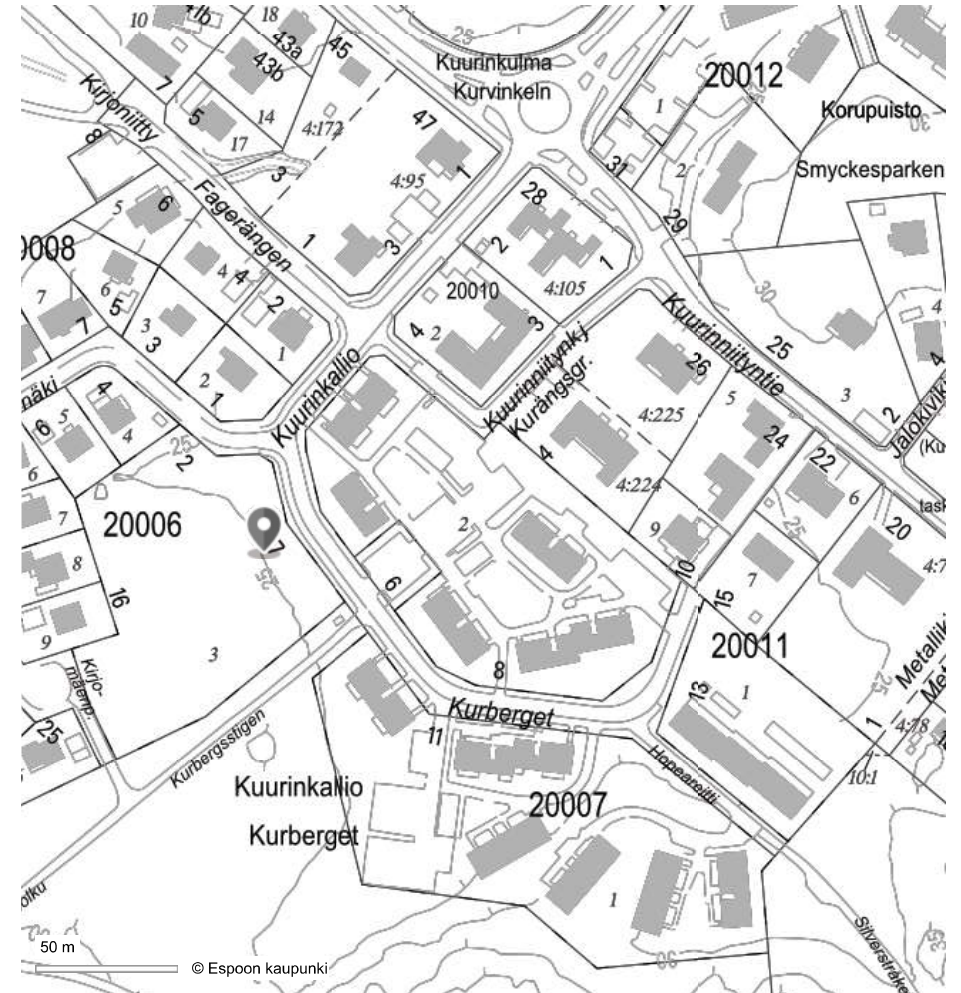

Espoon karttapalvelu : opaskartta

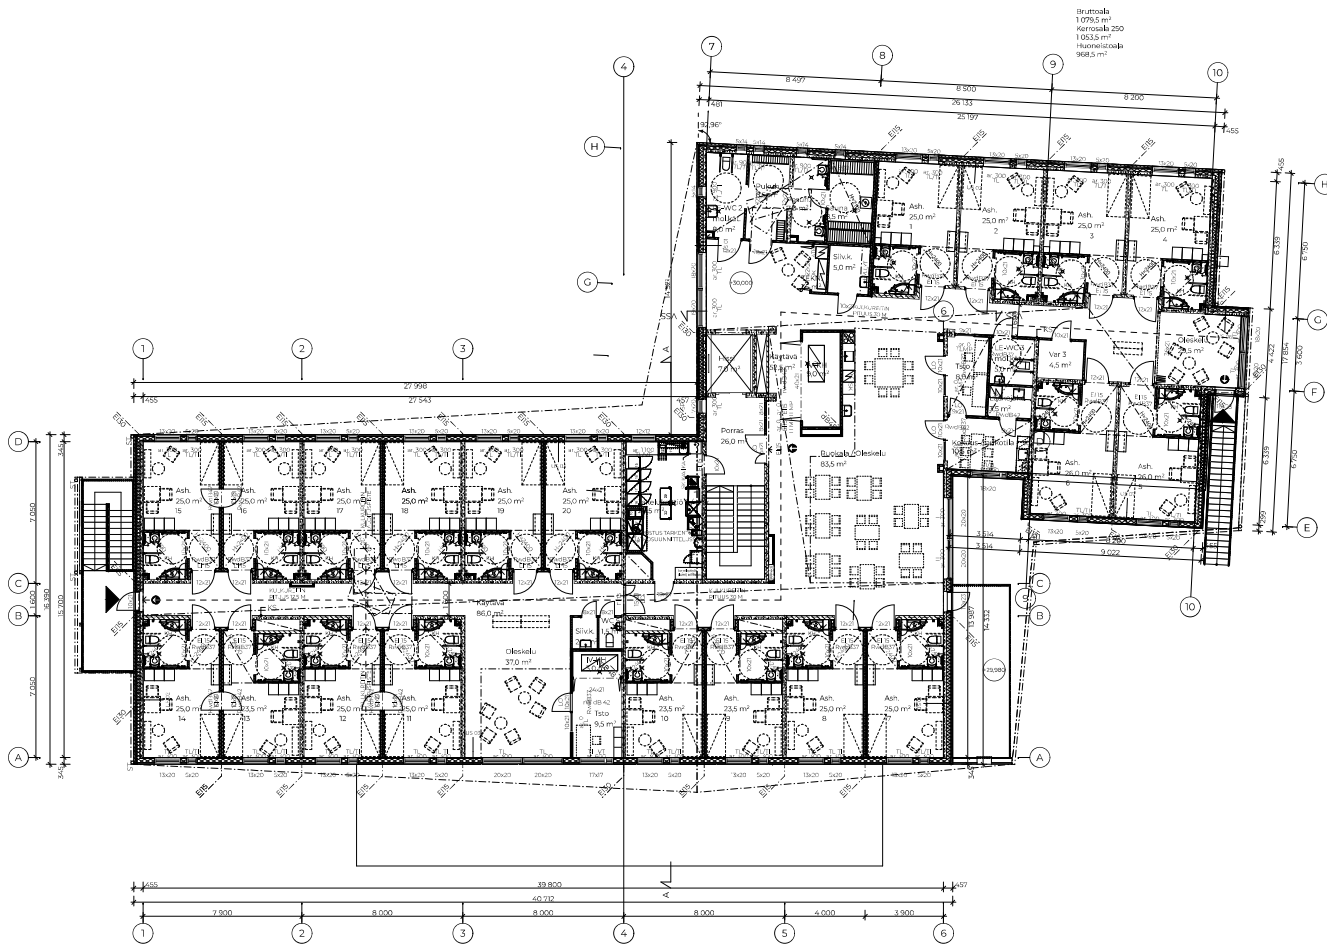



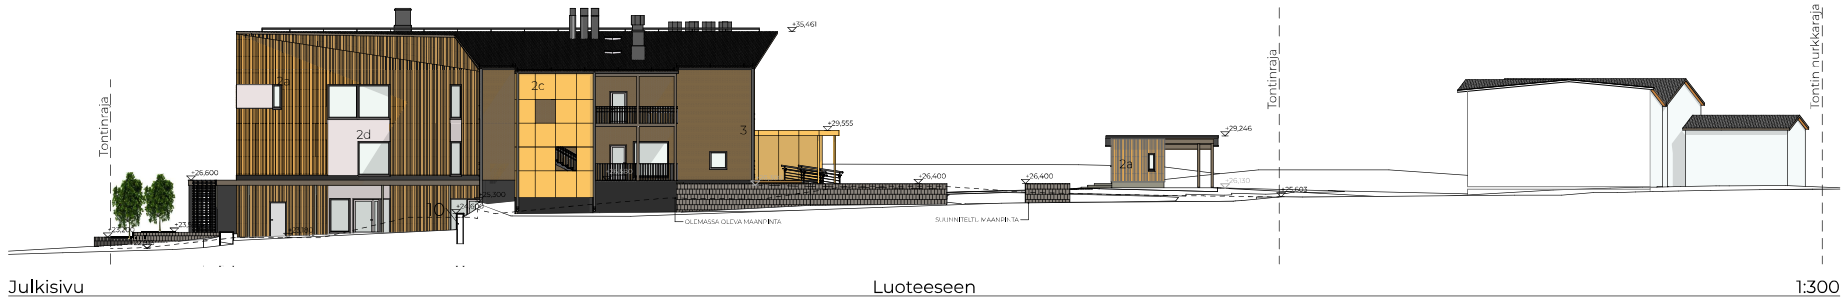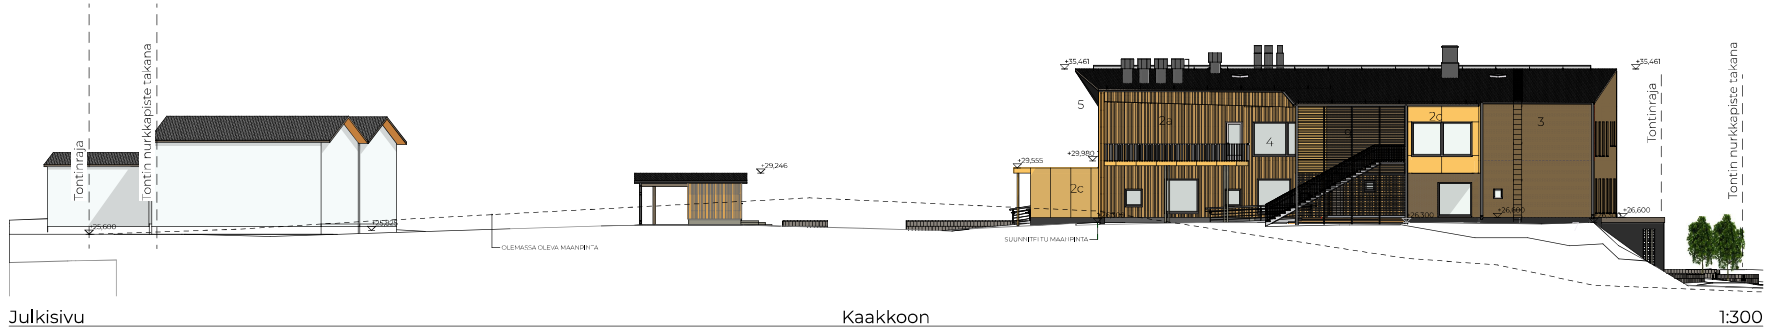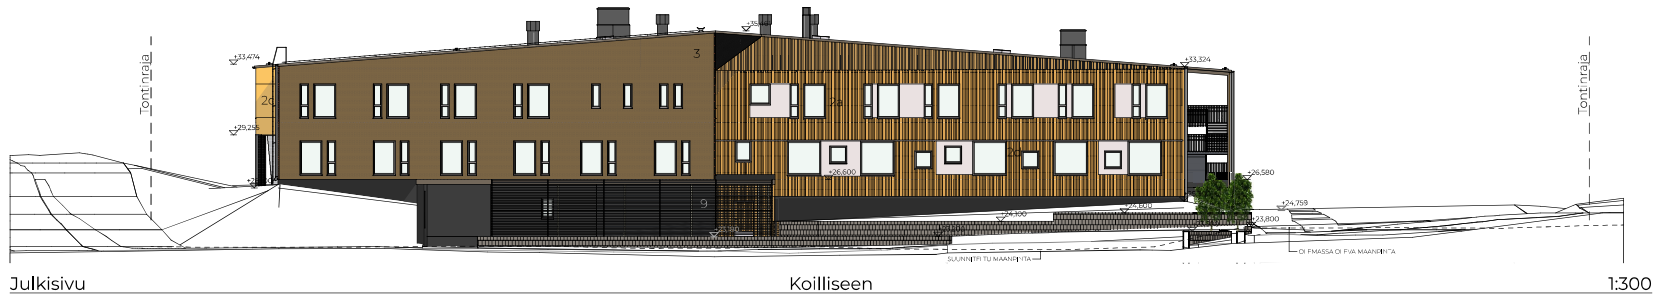

JULKISIVUMATERIAALIT JA -VÄRIT

- 1 Kurnibitumitiivissaumakate, tummanharmaa
- 2a UTS 23 x 85+85+85+170 pystyyn ulkoverhouslautaa, kuultokäsittely, vaaleankeltainen, esim. Teknos T8001
- 2c Julkisivuvuoroy, sävy esim. Tikkurila K303, oranssinkeltainen
- 2d Teräsohjelvy, sävy: hopeanharmaa, RR40
- 3 Tiiliverho: 1/2 kiven lmitys, tiili: esim. Tiileri, ruukintili, väri: tuhka
- 4 Ikkunat ja ovet: maal. hopeanharmaa, RR40
- 5 Räystäät: puu, kuultokäsittely, vaaleankeltainen
- 6b Ilmapuupilarit ja palkit: sävy esim. kuten Tikkurila K303, oranssinkeltainen
- 7 Sokkeli, betoni, harmaa
- 8 Syöksytorvet, riippukourut (puolipyöreät), lumiesteet, kattosillat, kattotikkaat, talotikkaat maal. grafiitinharmaa, RR23 / RAL 7024
- 9 Alum.säleikkö, grafiitinharmaa, RR23
- 10 Tukimuurit, esim. Rudus Muurikko peruskivi, musta
- 11 IV-päätelaiteet vesikatolla: maal. grafiitinharmaa, RR23 / RAL 7024

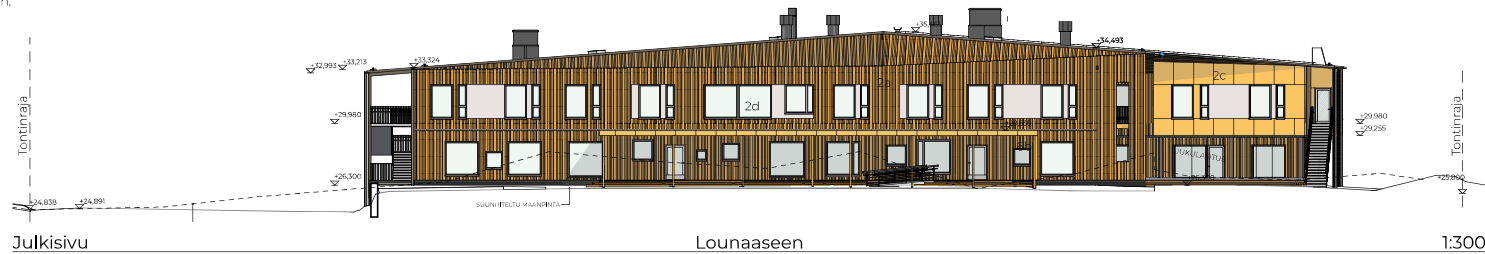

Suunnitelma-aineistojen tai niiden jonkun osan kopioiminen tai jäljentäminen valokopioimalla, digitoimalla, tietojärjestelmään tai tietokantaan tallentamalla taikka mitä tahansa muuta tallennus- tai jäljentämistapaa käyttäen, samoin kuin aineiston tai sen osan myyminen, vuokraaminen, lainaaminen ja muu luovuttaminen tai aineiston välittämisen tietoverkon välityksin on sallittu vain Avario Oy:n tai Hoivatlet Oy:n antaman etukäteen kirjallisen luvan nojalla ja luvan mukaiseen käyttötarkoitukseen. Aineiston luovuttamasta käytöstä seuraa tekijänoikeuslain (404/1961) mukainen vahingonkorvausvelvollisuus ja rangaistusvastuu.

SUUNNITTELIJAN YHTEYSTIEDOT

AVARIO
www.avario.fi
info@avario.fi
PUH. 08 311 9500

RAKENNUSKOHDE

PVK / HVK Espoo Kuurinkallio
Kuorinkallio 7, Espoo

TYÖNUMERO

1937

PIIRUSTUKSEN SISÄLTÖ

Värijulkisivut

MITTAKAAVA





1:300

PÄIVÄYS

23.11.2022

VASTUULLINEN SUUNNITTELIJA

Markku J. Po
Markku J. Po arkkitehti SAFA

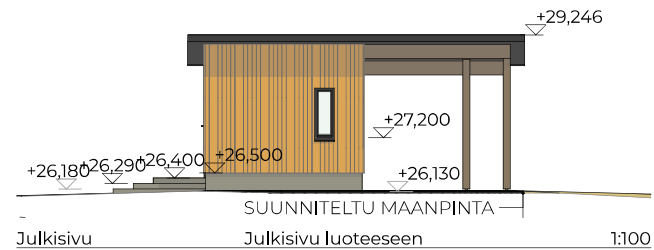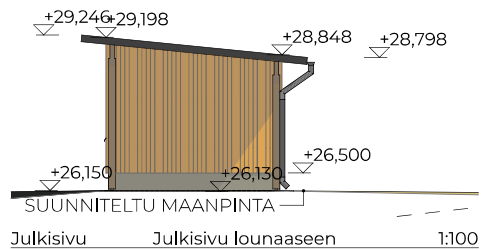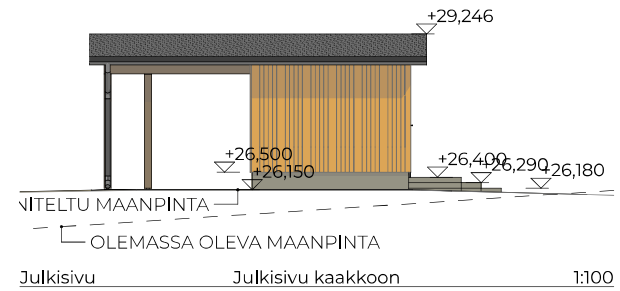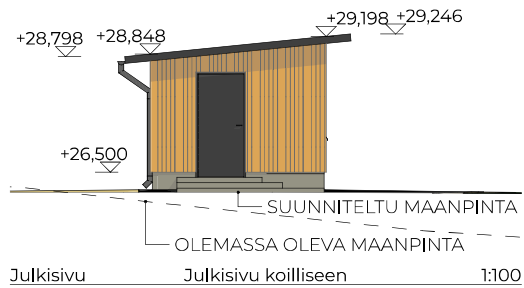



SUUNNITTELUJAN YHTEYSTIEDOT

AVARIO

www.avario.fi
info@avario.fi
PUH. 08 311 9500

RAKENNUSKOHDE

PVK / HVK Espoo Kuurinkallio
Kuurinkallio 7, Espoo

TYÖNUMERO

1937

PIIRUSTUKSEN SEALTO

Havainnekuva piha

MITTAKAAVA

PÄIVÄYS
23.11.2022

VASTUULLINEN SUUNNITTELJA

Markku J. Rönkä
Markku J. Rönkä arkkitehti SAFA

LAAJUUSTIEDOT

Rak.1 PVK / HVK:
Huoneistoala 2092,0 m²
Kerrosala todellinen 2377,0 m²
Käytetty rak. oikeus 2147,0 m²
Tilavuus 7800 m³

Rak. 2 Varasto/katos:
Huoneistoala 9,5 m²
Kerrosala todellinen 11,0 m²
Tilavuus 30 m³

YHTEENSÄ:
Huoneistoala 2102,0m²
Kerrosala todellinen 2388,0 m²
Käytetty rak. oikeus 2158,0 m²
Tilavuus 7830 m³

RAKENNUS VARUSTETAAN PIKAPALOPOSTEIN JA KÄSISAMMUTTIMIN

SELVITYS RAKENNUSOIKEUDESTA

Tontin pinta-ala: 6701 m²
Tontin rakennusoikeus: 2200 kem²
josta aiemmin käytetty: 0 m²

Rakennus 1:
Kerrosala: 2377,0 kem²
Käytetty rakennusoikeus: (2300,0 kem² - 153 kem² =) 2147 kem²

Lisäksi:
Varastokennus 2: 11,0 kem²