
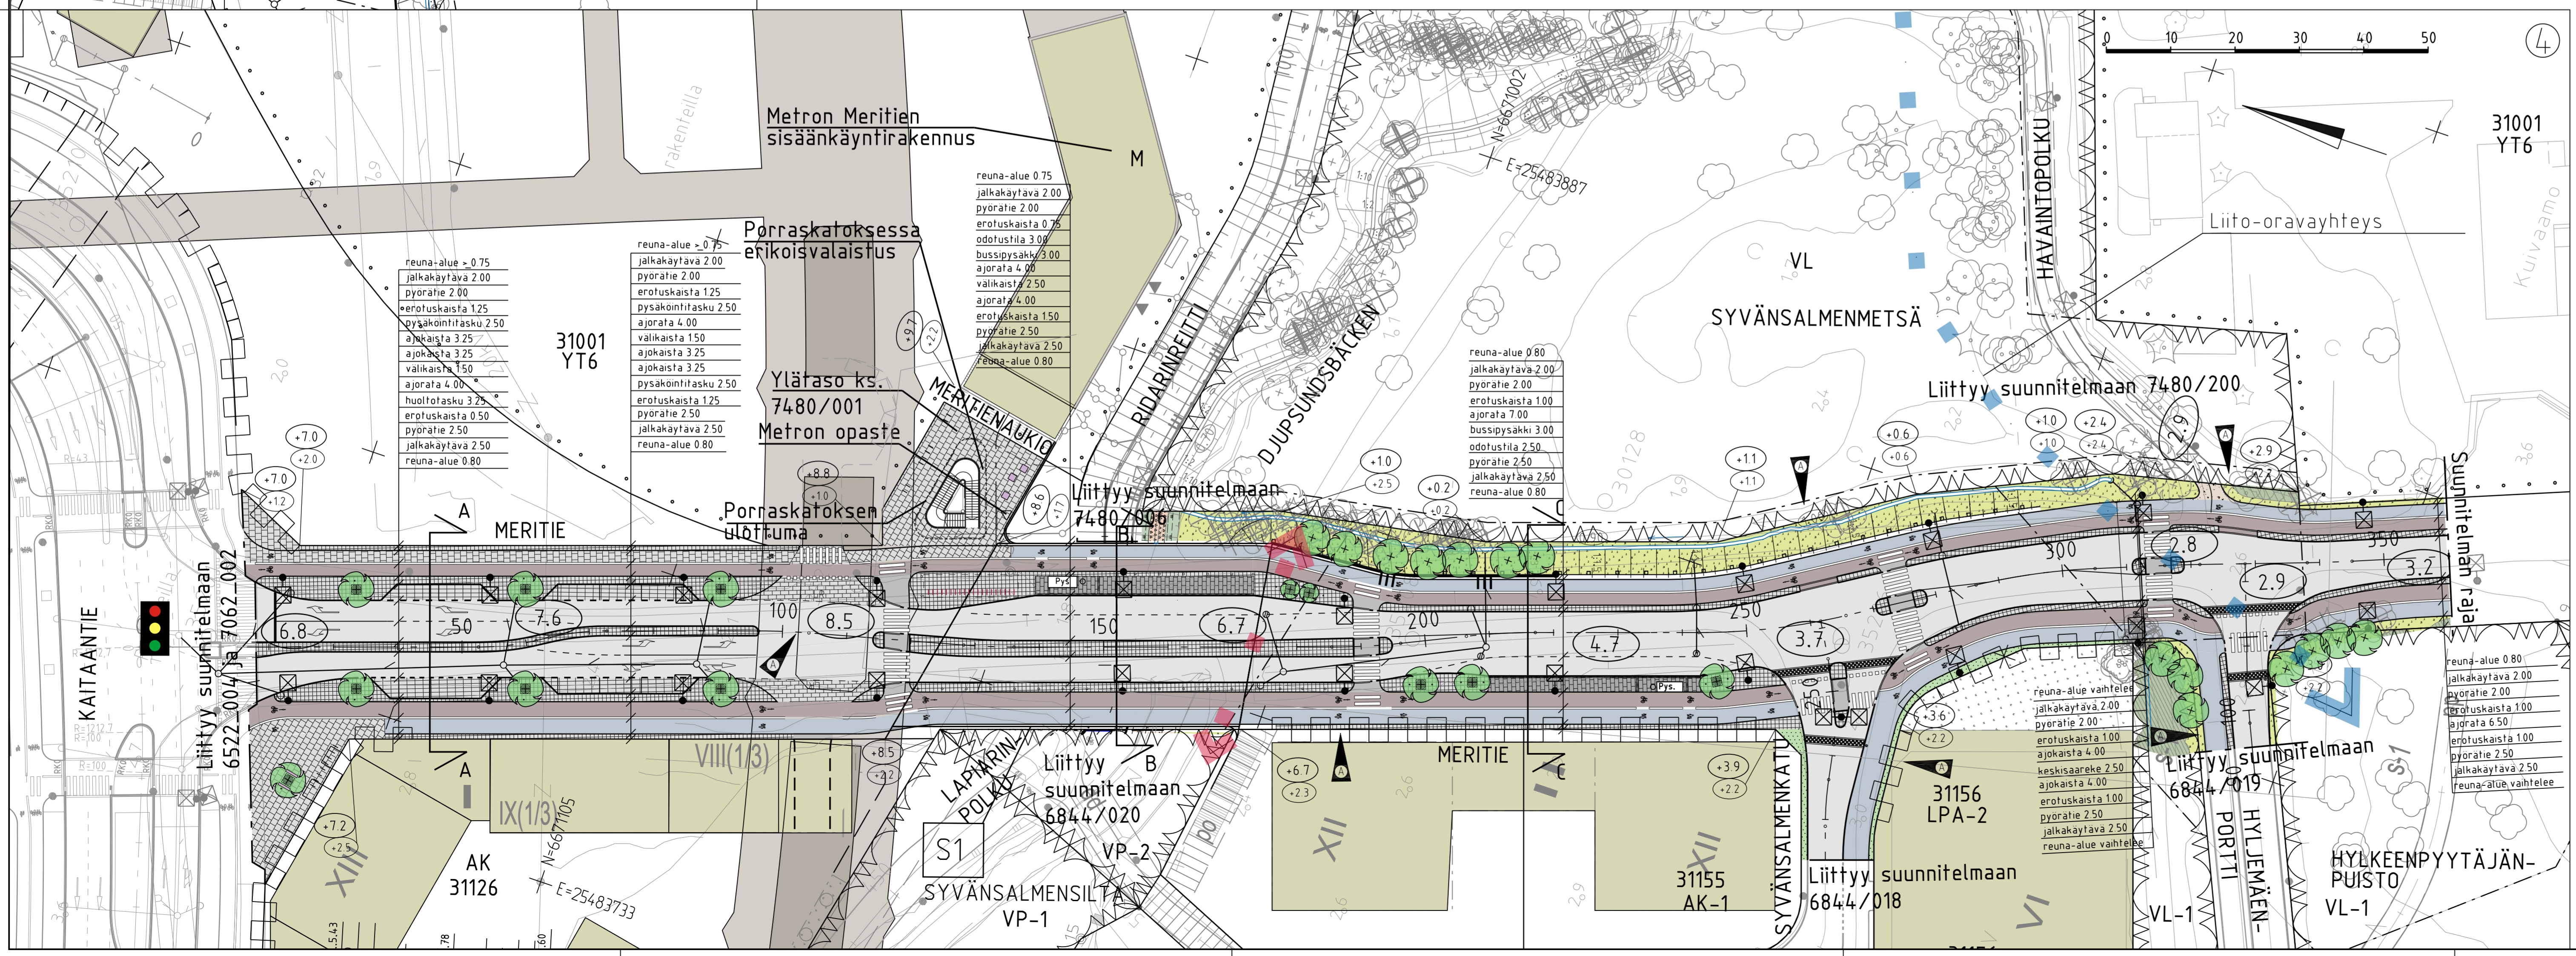


- MERKINTÖJEN SELITYS
- reunatuki
 - madallettu/ luiskattu/ upotettu reunatuki
 - istutettava puu
 - nykyinen puu
 - poistettava puu
 - ajorata, asfaltti
 - jk+pp-tie / jk / pp-tie, asfaltti
 - viheralue
 - jk, kivituhka
 - kiveys
 - kenttäkiveys
 - suurirakeinen/ pienirakeinen sora
 - pyörätien jatke / suojatie
 - metron opaste
 - hulevesiviemäri
 - hulevesikaivo
 - tarkastuskaivo
 - pollari
 - likimääräinen korkeusasema
 - likim. suunniteltu maanpinnan korkeusasema
 - likim. nykyinen maanpinnan korkeusasema
 - valaisimet
 - metron maanalaisen rakentamisen alue
 - silta
 - ajojohde
 - tukimuuri ja kaide
 - pysäkkikatot
 - katoksellinen porrasyhteys
 - roskakori
 - penkki
 - Olemassa oleva liito-oravayhteys
 - Kehitettävä liito-oravayhteys
 - kaupunkipyörätelineet
 - pyörätelineet
 - liityntäpysäköinnin pyörätelineet
 - korotetun alueen viiste
 - liikennevalo-ohjaus
 - Avouoma

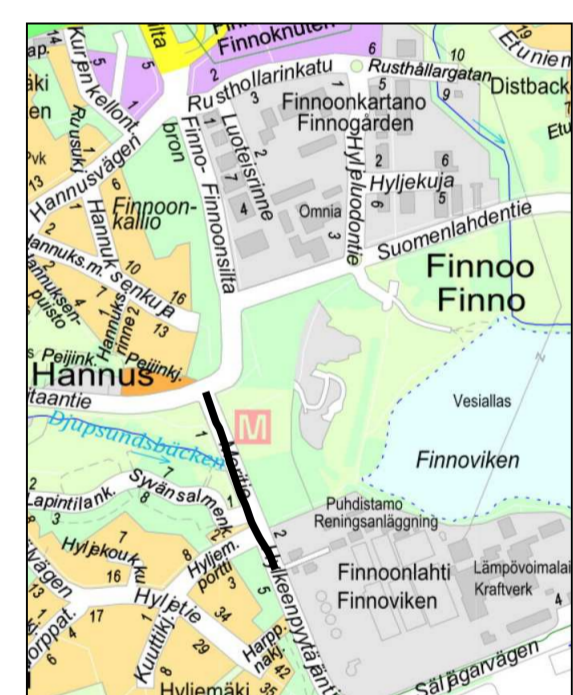

28.11.2023	Muutettu Meritien pp-tiet ja niiden maalauset yksisuuntaiseksi. Lisätty Syvänsalmenkadun ja Hyijemänportin liittymän liittymäpaikat. Muutettu Syvänsalmenkadun ja Hyijemänportin liittymien jk+pp-tiet jalkakäytäviksi. Muutettu ajointiympäristön paalulla 105 (vasi) kivetty pp-tie asfaltoiduksi.	Ramboll/Elias Räsänen	28.11.2023 Salo / Hänninen
ALUE	KAUPUNKI FINNOON KESKUS FINNOO-DJUPSUNDSBÄCKEN	ESBO STAD STADSTEKNIKCENTRALLEN KAUPUNTI	10.10.2023 Johanna Salo 10.10.2023 Salla Hänninen
NIMI	MERITIE, MERITIENUKIO JA HYLKEENPYYTÄJÄNPUISTO		25M 26M ETRS-GK25 1500, 1100
Aihe	KATU JA PUISTO		7480/002A
PIIRI	KATUSUUNNITELMA, TYYPPIPOIKKILEIKKAUS		
GT	HSY Vesä PL 100 00064 HSY p109115611	INRO	HYV. TARK. HYV. TARK.
SUUNNITELMA	RAMBOLL	10.5.2023	Elias Räsänen Madis Sisask, Panu Puthonen