


Tasokoordinaattijärjestelmä ETRS-GK25  
 KOORDINAATTILUETTELO  
 KOORDINATFÖRTECKNING

N:O  
 Y  
 X  
 TONTTI  
 TOMT

TONTTIEN MUODOSTUMINEN  
 TOMTBILDNING

N:O	Y	X	TONTTI TOMT	P-ALA M2 AREAL M2	OSAP-ALA DELAREAL	MÄÄRÄALA OMRÅDE	KIINTEISTÖ FASTIGHET		
1	25489435.983	6681034.056							
2	25489429.792	6681034.110	050 0338 0001	2325	2146		452 0002 0597	K	MARJALA
3	25489407.863	6681034.294			179		452 0002 1276	K	LINTUVAARA
4	25489408.753	6681037.975					452 0001 0440	K	T.1 K.52
5	25489501.569	6681032.594	050 0338 0002	845	845		452 0001 0440	K	T.1 K.52
6	25489525.403	6681031.363	050 0338 0003	763		763	452 0001 0440	M 0601	
7	25489406.406	6681048.448	050 0338 0004	838		661	452 0001 0440	M 0602	
8	25489405.793	6681103.096					452 0002 1276	K	LINTUVAARA
9	25489412.813	6681115.051			177		452 0001 0441	K	T.2.K.52
10	25489439.664	6681115.402	050 0338 0005	1109	1109		452 0001 0441	K	T.2.K.52
11	25489474.251	6680973.096	050 0338 0006	1278	1109		452 0002 1276	K	LINTUVAARA
12	25489439.997	6681082.347			169		452 0002 1276	K	LINTUVAARA
13	25489465.474	6681082.552					452 0002 1276	K	LINTUVAARA
14	25489465.526	6681076.009	050 0338 0007	1280	1280		452 0002 0599	K	VESANTO
15	25489465.639	6681062.053	050 0338 0008	1125	1125		452 0002 0599	K	VESANTO
16	25489435.703	6681061.813	050 0338 0009	1125	1125		452 0002 0600	K	PELTOLA
17	25489465.866	6681033.739	050 0338 0010	2342	2342		452 0002 1296	K	Tuomela
18	25489495.396	6681081.585	050 0338 0011	1548	1548		452 0002 1297	K	Toinila
19	25489495.438	6681076.250	050 0338 0012	623	623		452 0002 1292	K	Merikotkanpesä
20	25489495.778	6681032.833	050 0338 0013	1193	1193		452 0002 0602	K	TAUNOLA
21	25489521.180	6681081.472	050 0338 0014	831	831		452 0002 0603	K	ARLA
22	25489521.929	6681031.543	050 0338 0015	1854	1854				
23	25489407.114	6681031.198							
24	25489407.580	6680990.985							
25	25489408.980	6680984.276							
26	25489430.177	6680984.099							
27	25489409.178	6680983.329							
28	25489409.444	6680957.344							
29	25489408.130	6680945.650							
30	25489408.583	6680935.331							
31	25489414.023	6680929.341							
32	25489430.565	6680933.541							
33	25489454.388	6680939.588							
34	25489474.481	6680944.689							
35	25489478.410	6680945.687							
36	25489478.053	6680983.753							
37	25489479.904	6680983.710							
38	25489502.481	6680951.797							
39	25489526.559	6680957.910							
40	25489521.932	6681031.306							
63	25489454.272	6680973.363							
86	25489502.031	6680982.755							
89	25489477.648	6681033.580							
91	25489453.977	6681033.898							
212	25489435.164	6681115.343							
213	25489465.207	6681115.737							
214	25489475.135	6681115.873							
215	25489491.190	6681108.071							
216	25489495.232	6681102.617							

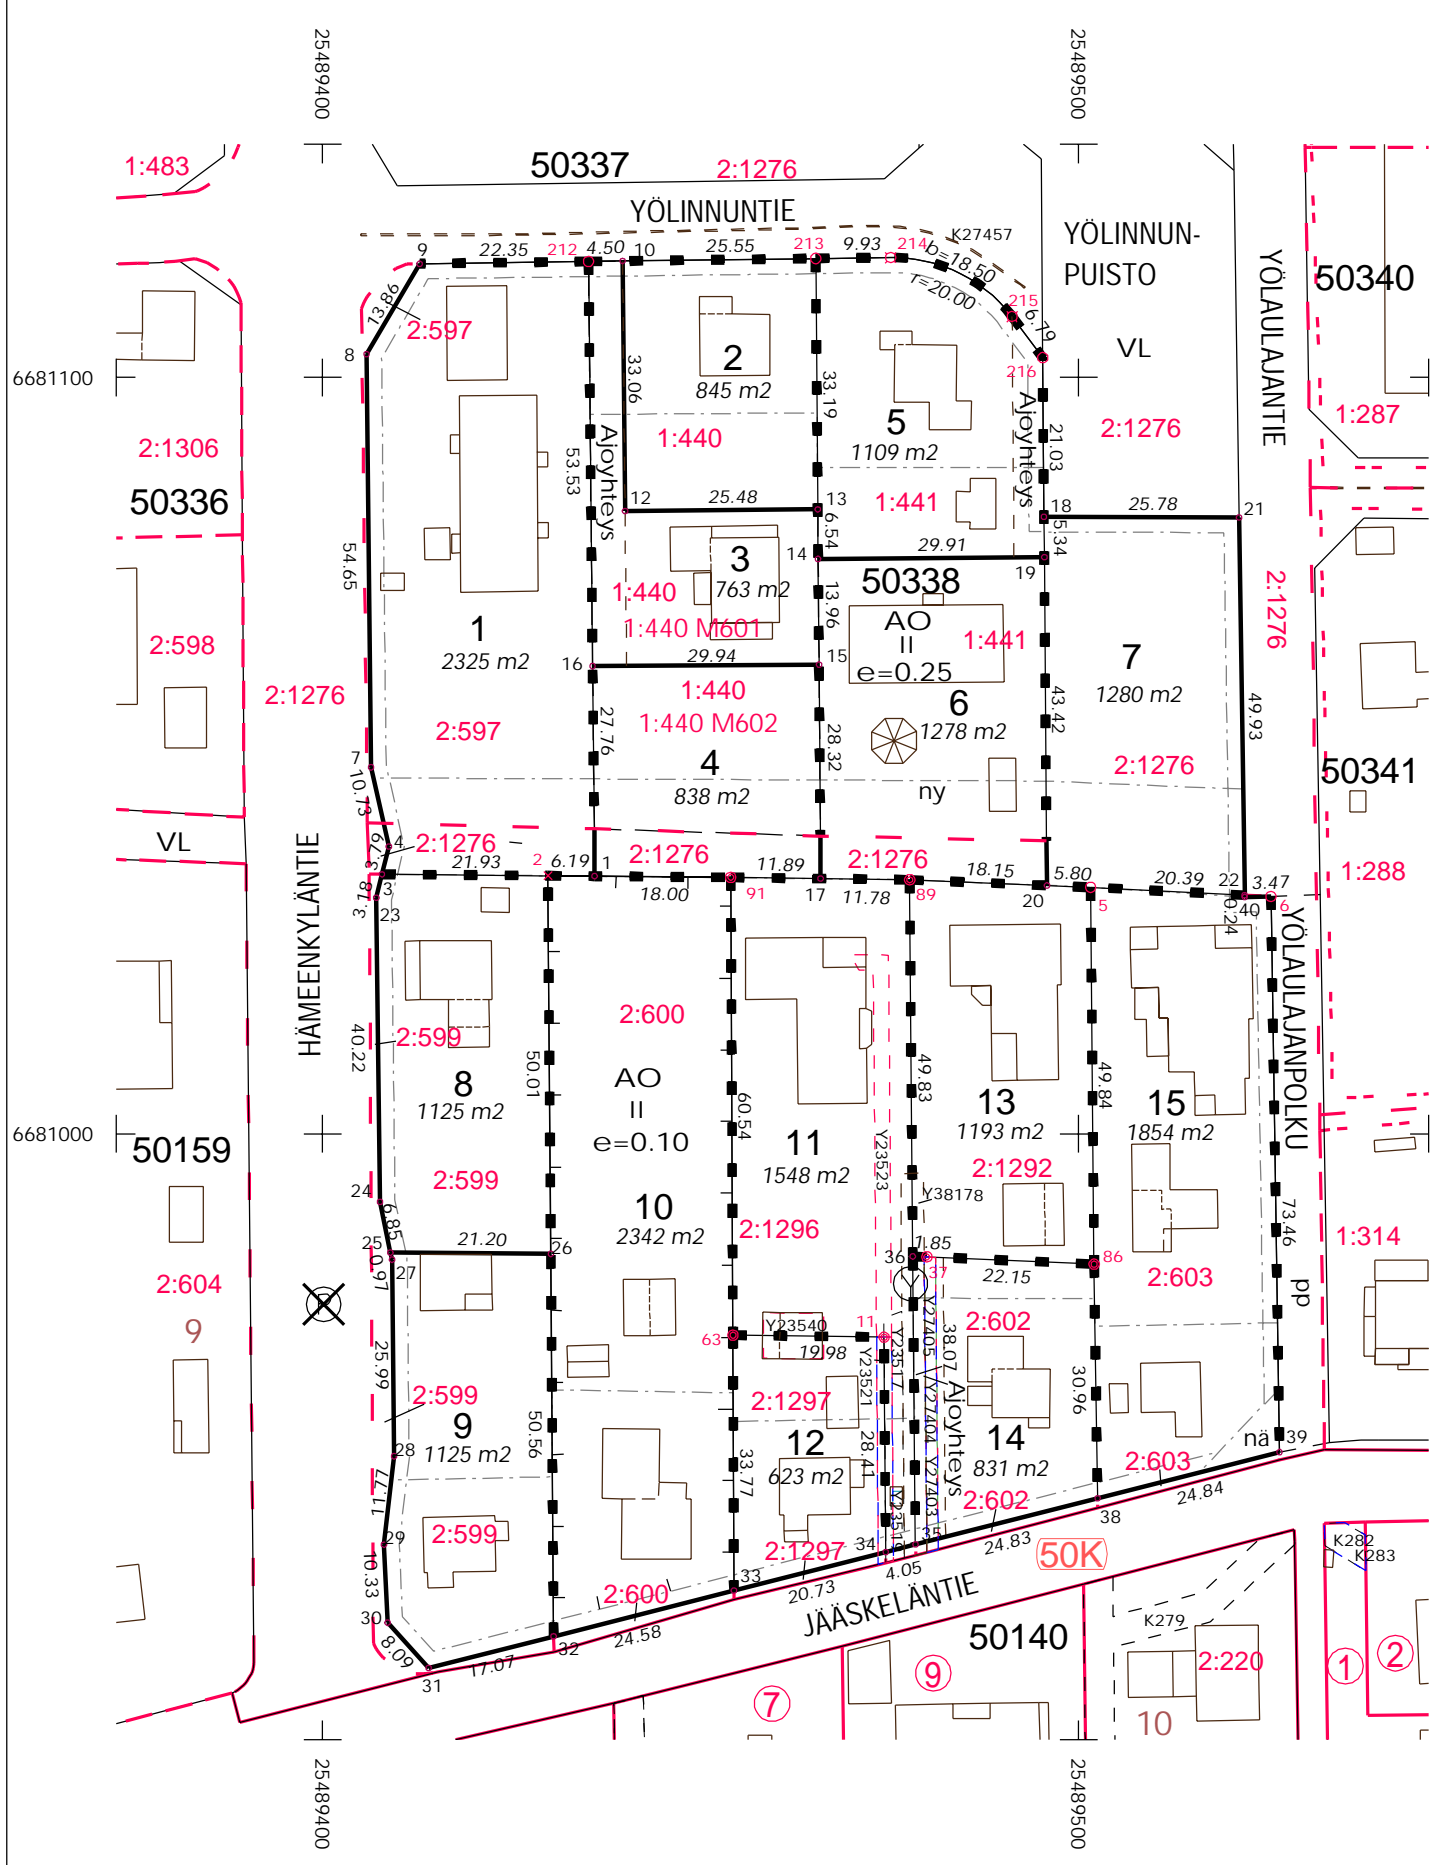

TONTTIJAKO TOMTINDELNING		1:1000	ESPOO KAUPUNKIMITTAUSYKSIKÖ ESBO STADSMÄTNINGSENHETEN	
KAUPUNGINOSA	50 LINTUVAARA		KORTELI	338 TONTIT 1-15
ASEMAKAAVA AK N:O	JÄÄSKELÄ 50:35		VAHVISTETTU ALUENUMERO	13.06.2022 117900
LASK. TUK	TONTTIJAON LAATI KIINTEISTÖINSINÖÖRIN MÄÄRÄÄMÄNÄ GEODEETTINEN LASKIJA		Tuure Karjalainen	27.10.2022
TONTTIJAON HYVÄKSYNYT KAUPUNGINGEODEETTI				
KARTTALEHDET	680489b,d, 681489a,c		TJ-KARTTA	50338