


LEIKKAUS A-A 1:100

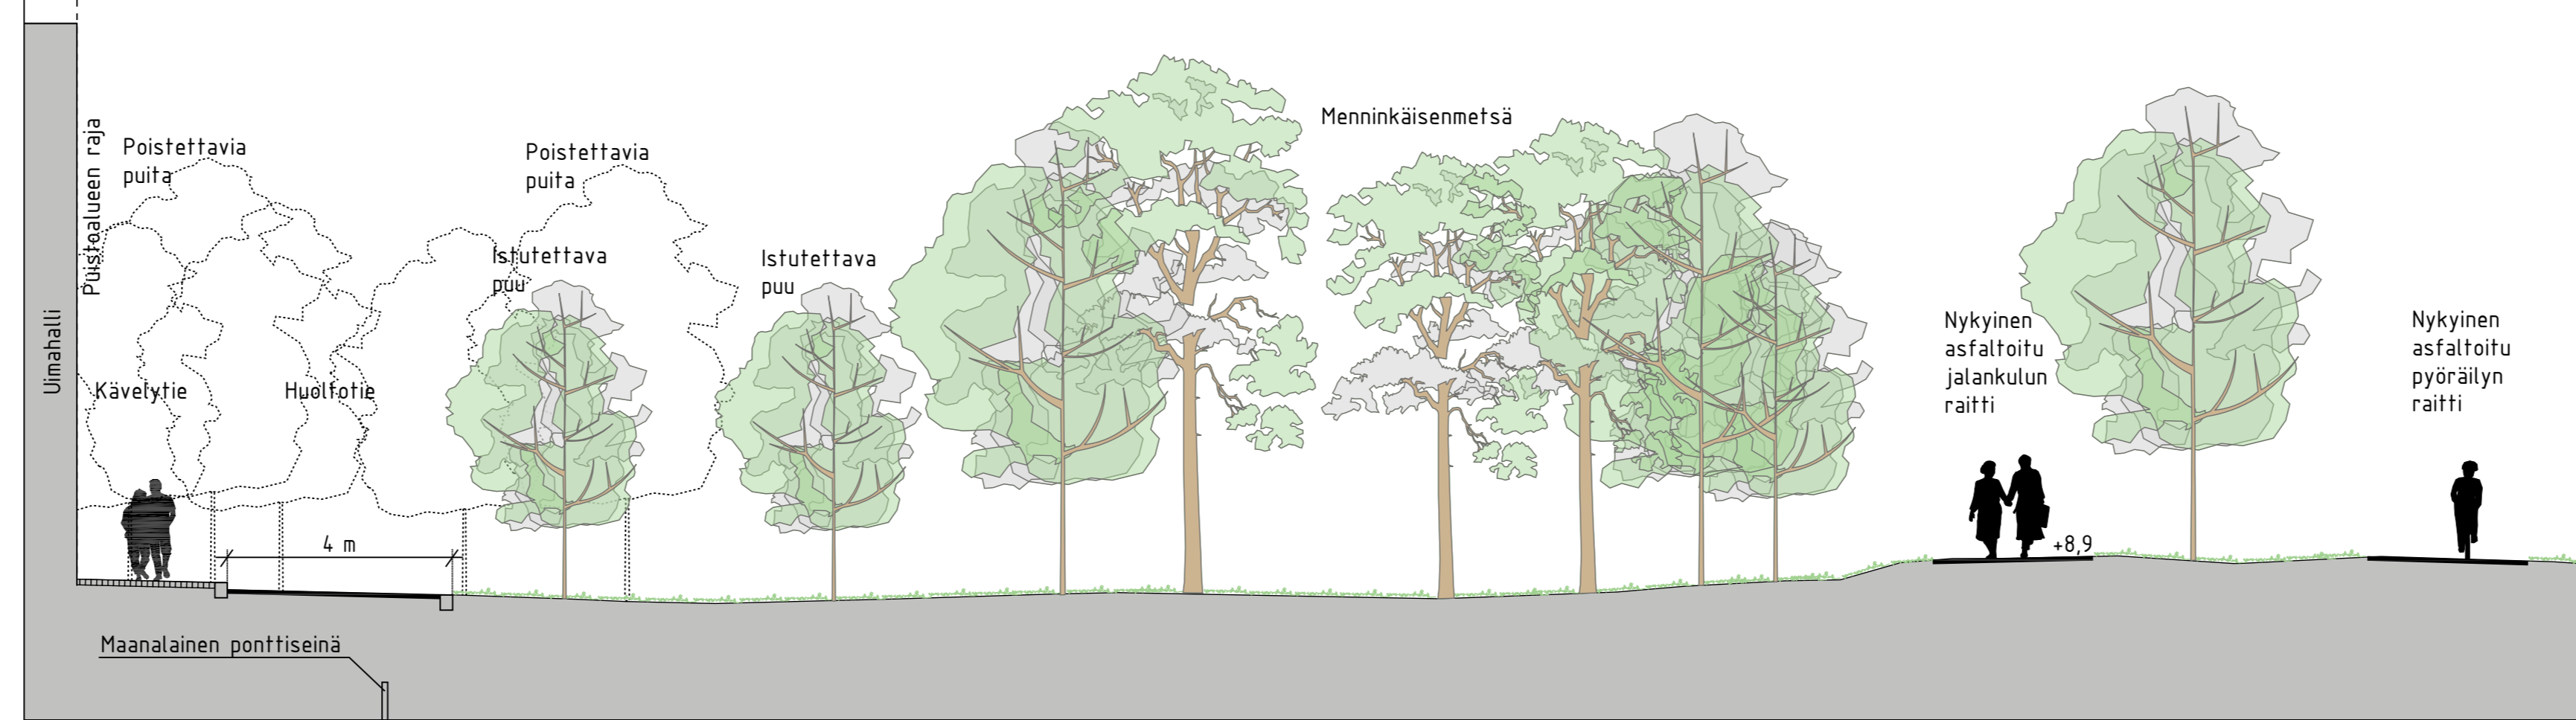

LEIKKAUS B-B 1:100


KALUSTEET, VARUSTEET JA MUUT MERKINNÄT

- muuri
- pyöräteline
- penkki
- leikkivälineitä
- reunakivi
- viistetty reunakivi
- pollari
- hulevesiviemäri, rakennettu / suunniteltu
- säilytettävä / uusi hulevesikaivo
- uusi tarkastuskaivo
- pylväsvalaisin, uusi tai uusittava
- pollarivalaisin, uusi tai uusittava
- poistettava valaisin
- maalämpökaivo, pystysuoraan porattu
- maalämpökaivon liitoskaivo
- maalämpökaivo, vinoporauslinja
- maanalainen ponttiseinä
- maanalainen maa-ankkuri, vinokiinnitys kallioon
- liikm. suunniteltu kadun korkeusasema
- liikm. nykyinen maanpinnan korkeusasema
- poikkileikkaus

ASEMAKAAVAMERKINTÄ


- VP Puisto.
- Kaavamääräys suunnittelualueeseen sisällyttävälle Menninkäisenmetsän alueelle:
- Puilla istutettava alue. Tontilla tai alueella tulee säilyttää tai istuttaa puita niin, että niiden määrä on vähintään 1 istutettavan tontin tai alueen osan 40 m² kohti.

LIITO-ORAVA-ALUE

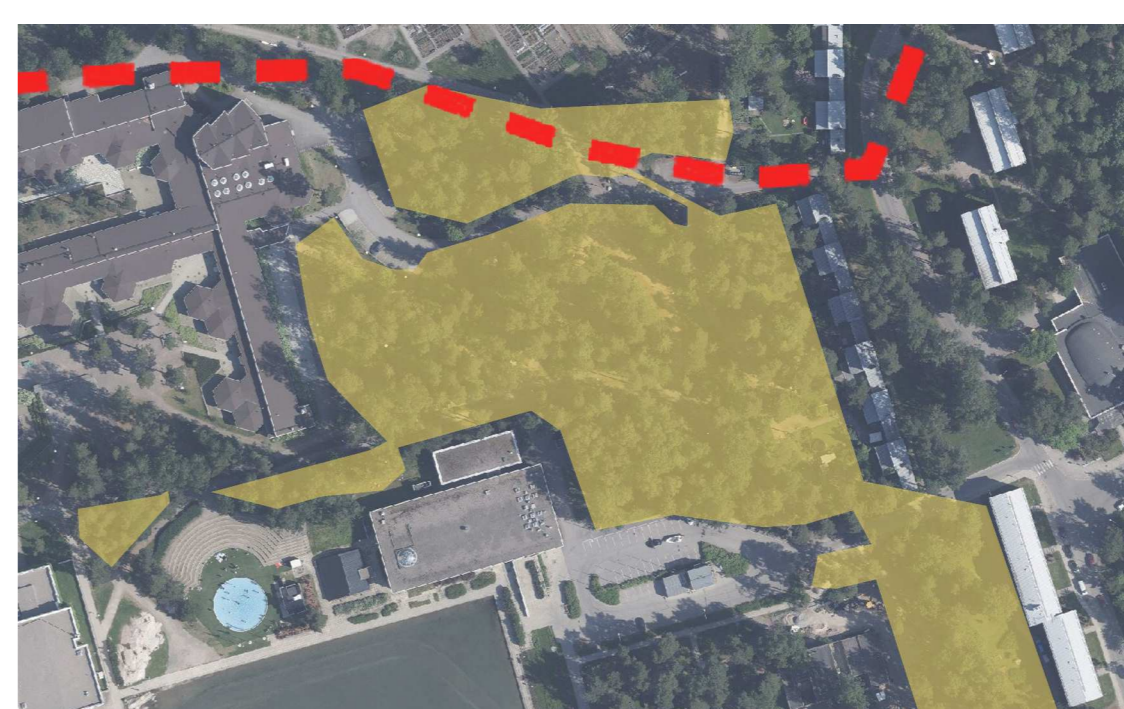

- liito-oravan kulkuvyhyteys
- liito-oravan asuttama metsä

Lähde: Liito-oravaselvitys 7 eri kohteeseen maankäyttöä varten, tekijä Luontotieto Keiron Oy, 28.6.2022

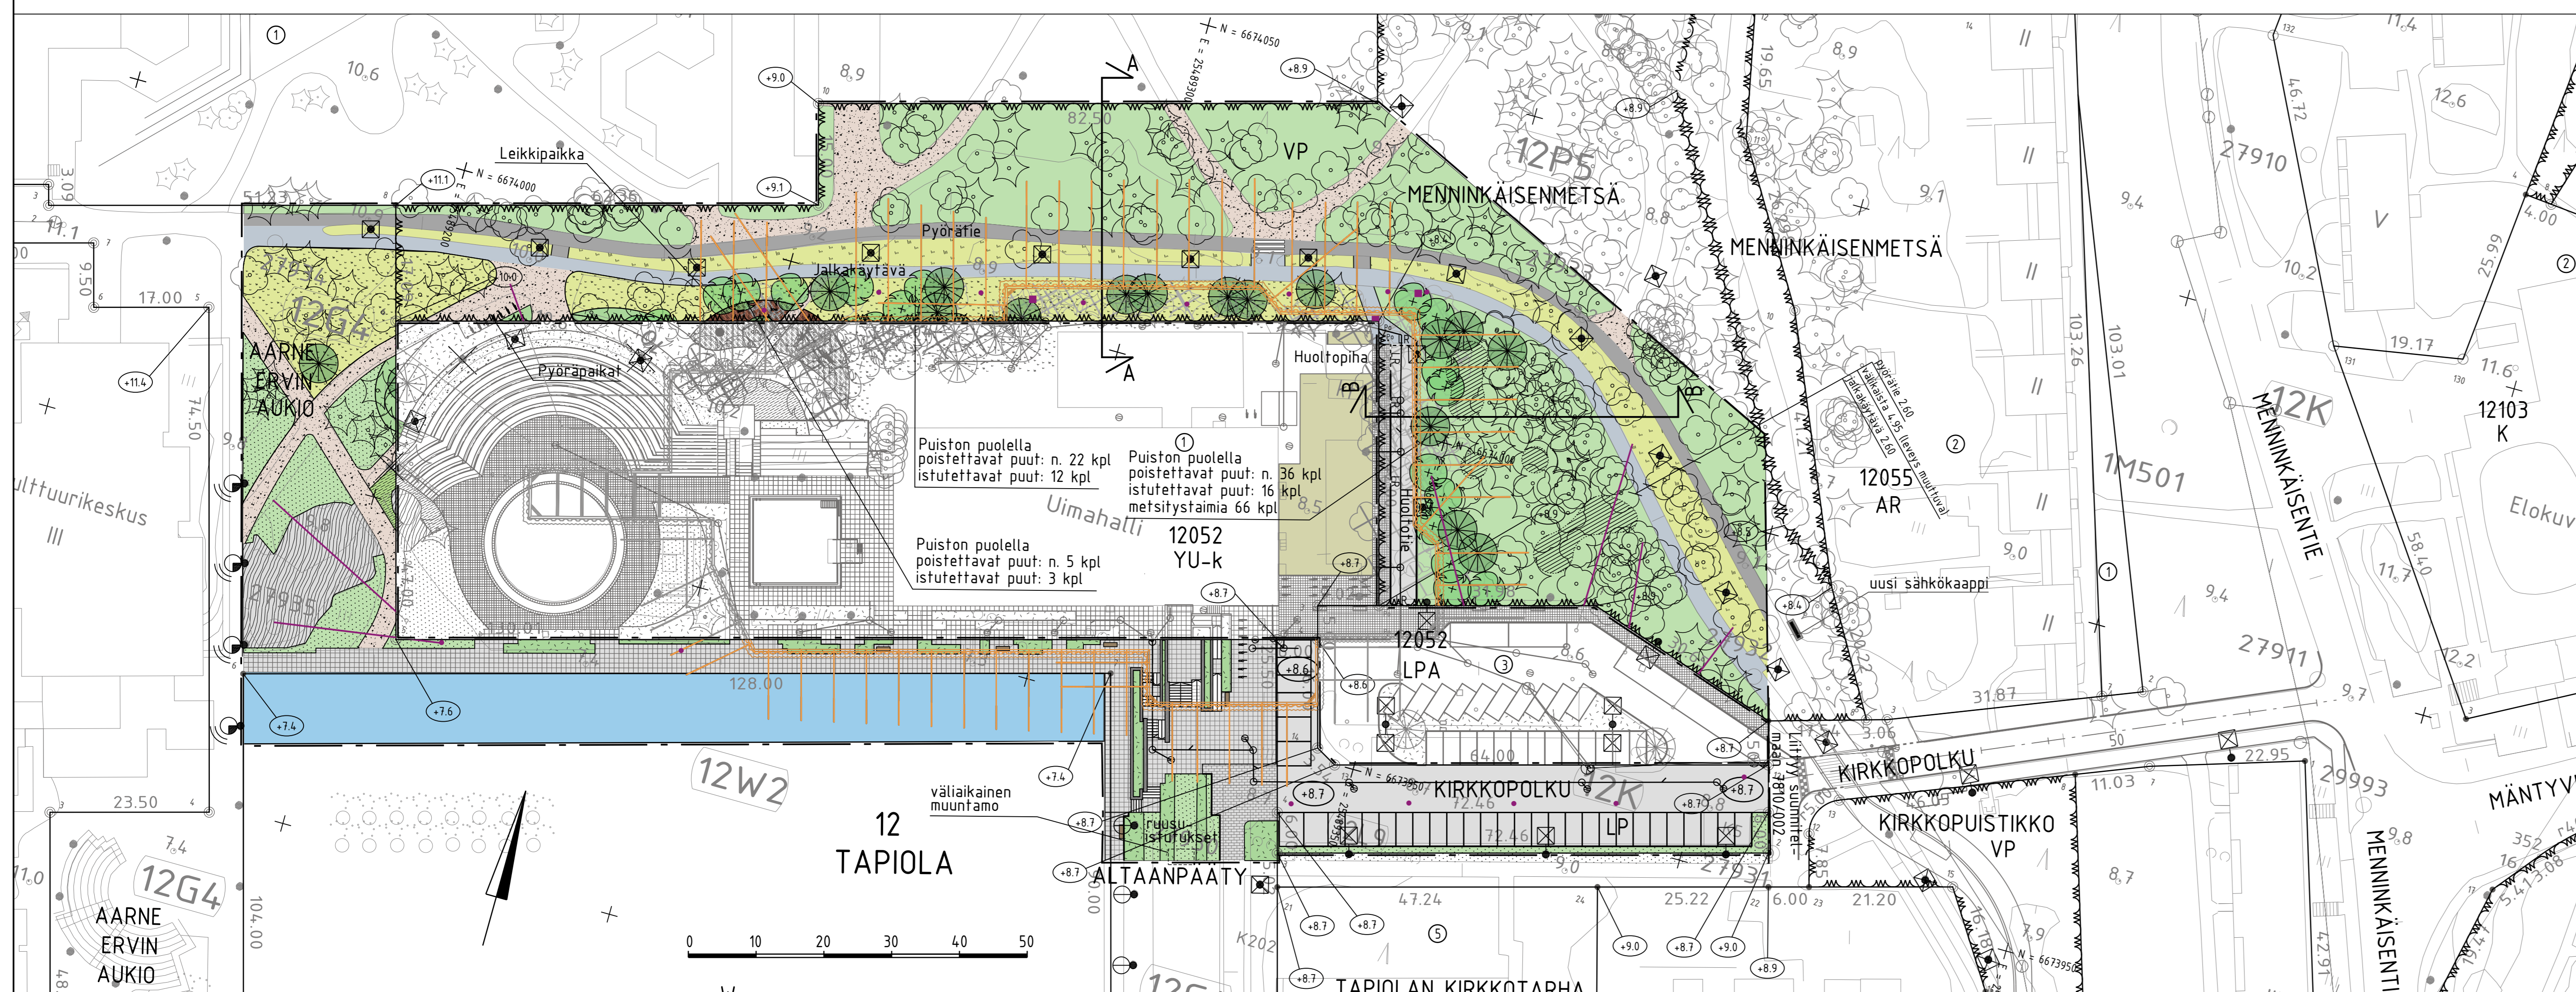

MERKINTÖJEN SELITYS

- suunnittelualueen raja

POISTETTAVA KASVILLISUUS

- poistettava puu

SÄILYTETTÄVÄ KASVILLISUUS

- mitattu, nykyinen havu- / lehtipuu
- metsänpohja
- niitty, nykyinen

ISTUTETTAVA KASVILLISUUS

- istutettava havu- / lehtipuu
- lehtipensas, korkea/matala
- nurmi
- niitty
- maksaruoho/maanpeiteperenna
- metsitysalue

PÄÄLLYSTEET

- asfaltti, ajorata / jk-tie / pp-tie
- betonilaatta
- betonikivi
- avokallio
- kivihukka
- turvahake
- vesialue



ESPOON KAUPUNKI KAUPUNKITEKNIIKAN KESKUS	ESBO STAD STADSTEKNISKT CENTRALEN	20.12.2022 L. Ihalainen, M. Hakari
ALUE TAPIOLA KESKUS II	KAUPUNGIN 12 TAPIOLA	20.12.2022 S. Hänninen
NIMPI MENNINKÄISENMETSÄ AARNE ERVIN AUKIO, ALTAANPÄÄTY, KESKUSALLAS, KIRKKOPOLKU KATU, PUISTO	220 1500, 1200 ETRS-GK25 N2000	
AIHE KATU- JA PUISTOSUUNNITELMA	7810/001	
HSY:n vesihuolto PL 100 00066 HSY p.099 15611	NRO	REVISIOT REV 1 HYV. TARK.
GT GEOTEKNIIKKA YRISKÄO		9.12.2022 SITOWISE
SUUNN. TARK.		Federico Ficci, Susanna Mikkola Antti-Jaakko Koskeniemi