

TAPIOLAN URHEILUPIISTO

JALKAPALLOSTADION JA MONITOIMIHALLI


ALUSTAVA LUONNOSSUUNNITELMA VE2 / 20.01.2023

HKP
ARKKITEHTITOIMISTO


TAPIOLAN URHEILUPUISTO

JALKAPALLOSTADION-
MONITOIMIHALLI ve2

 KAAVA-ALUERAJAUS

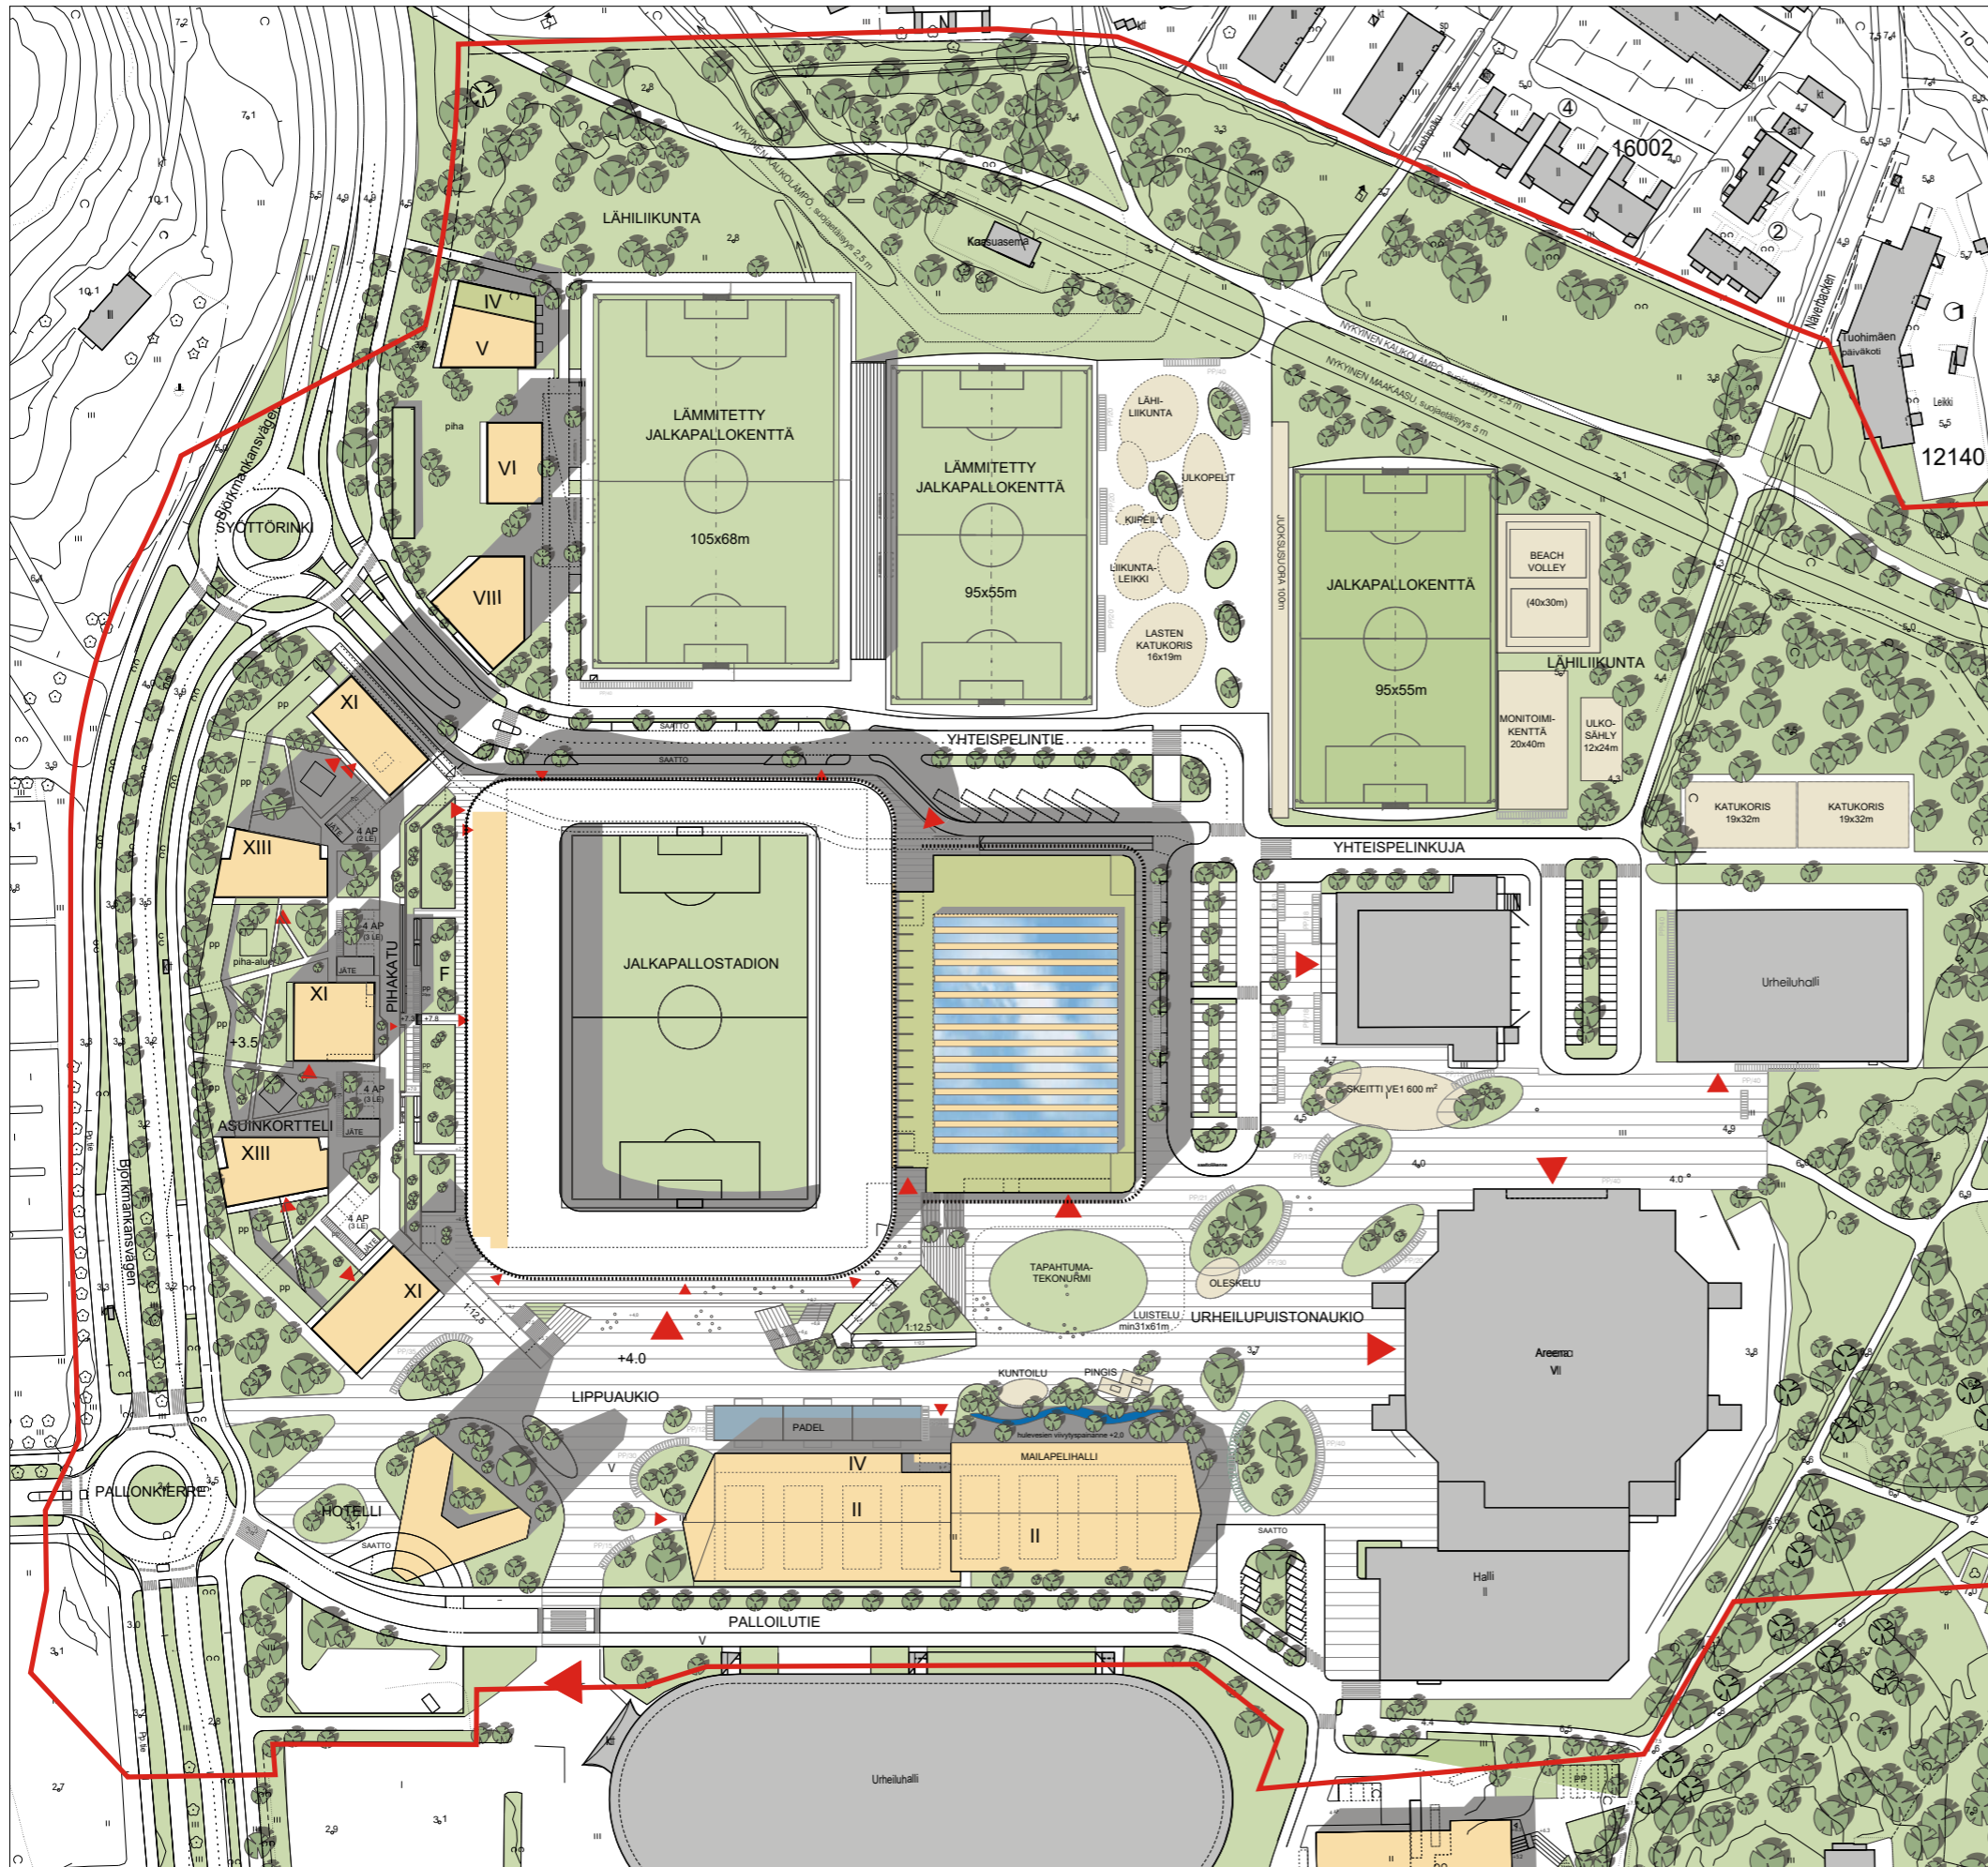

TAPIOLAN URHEILUPIISTO/ JALKAPALLOSTADION- MONITOIMIHALLI ve2

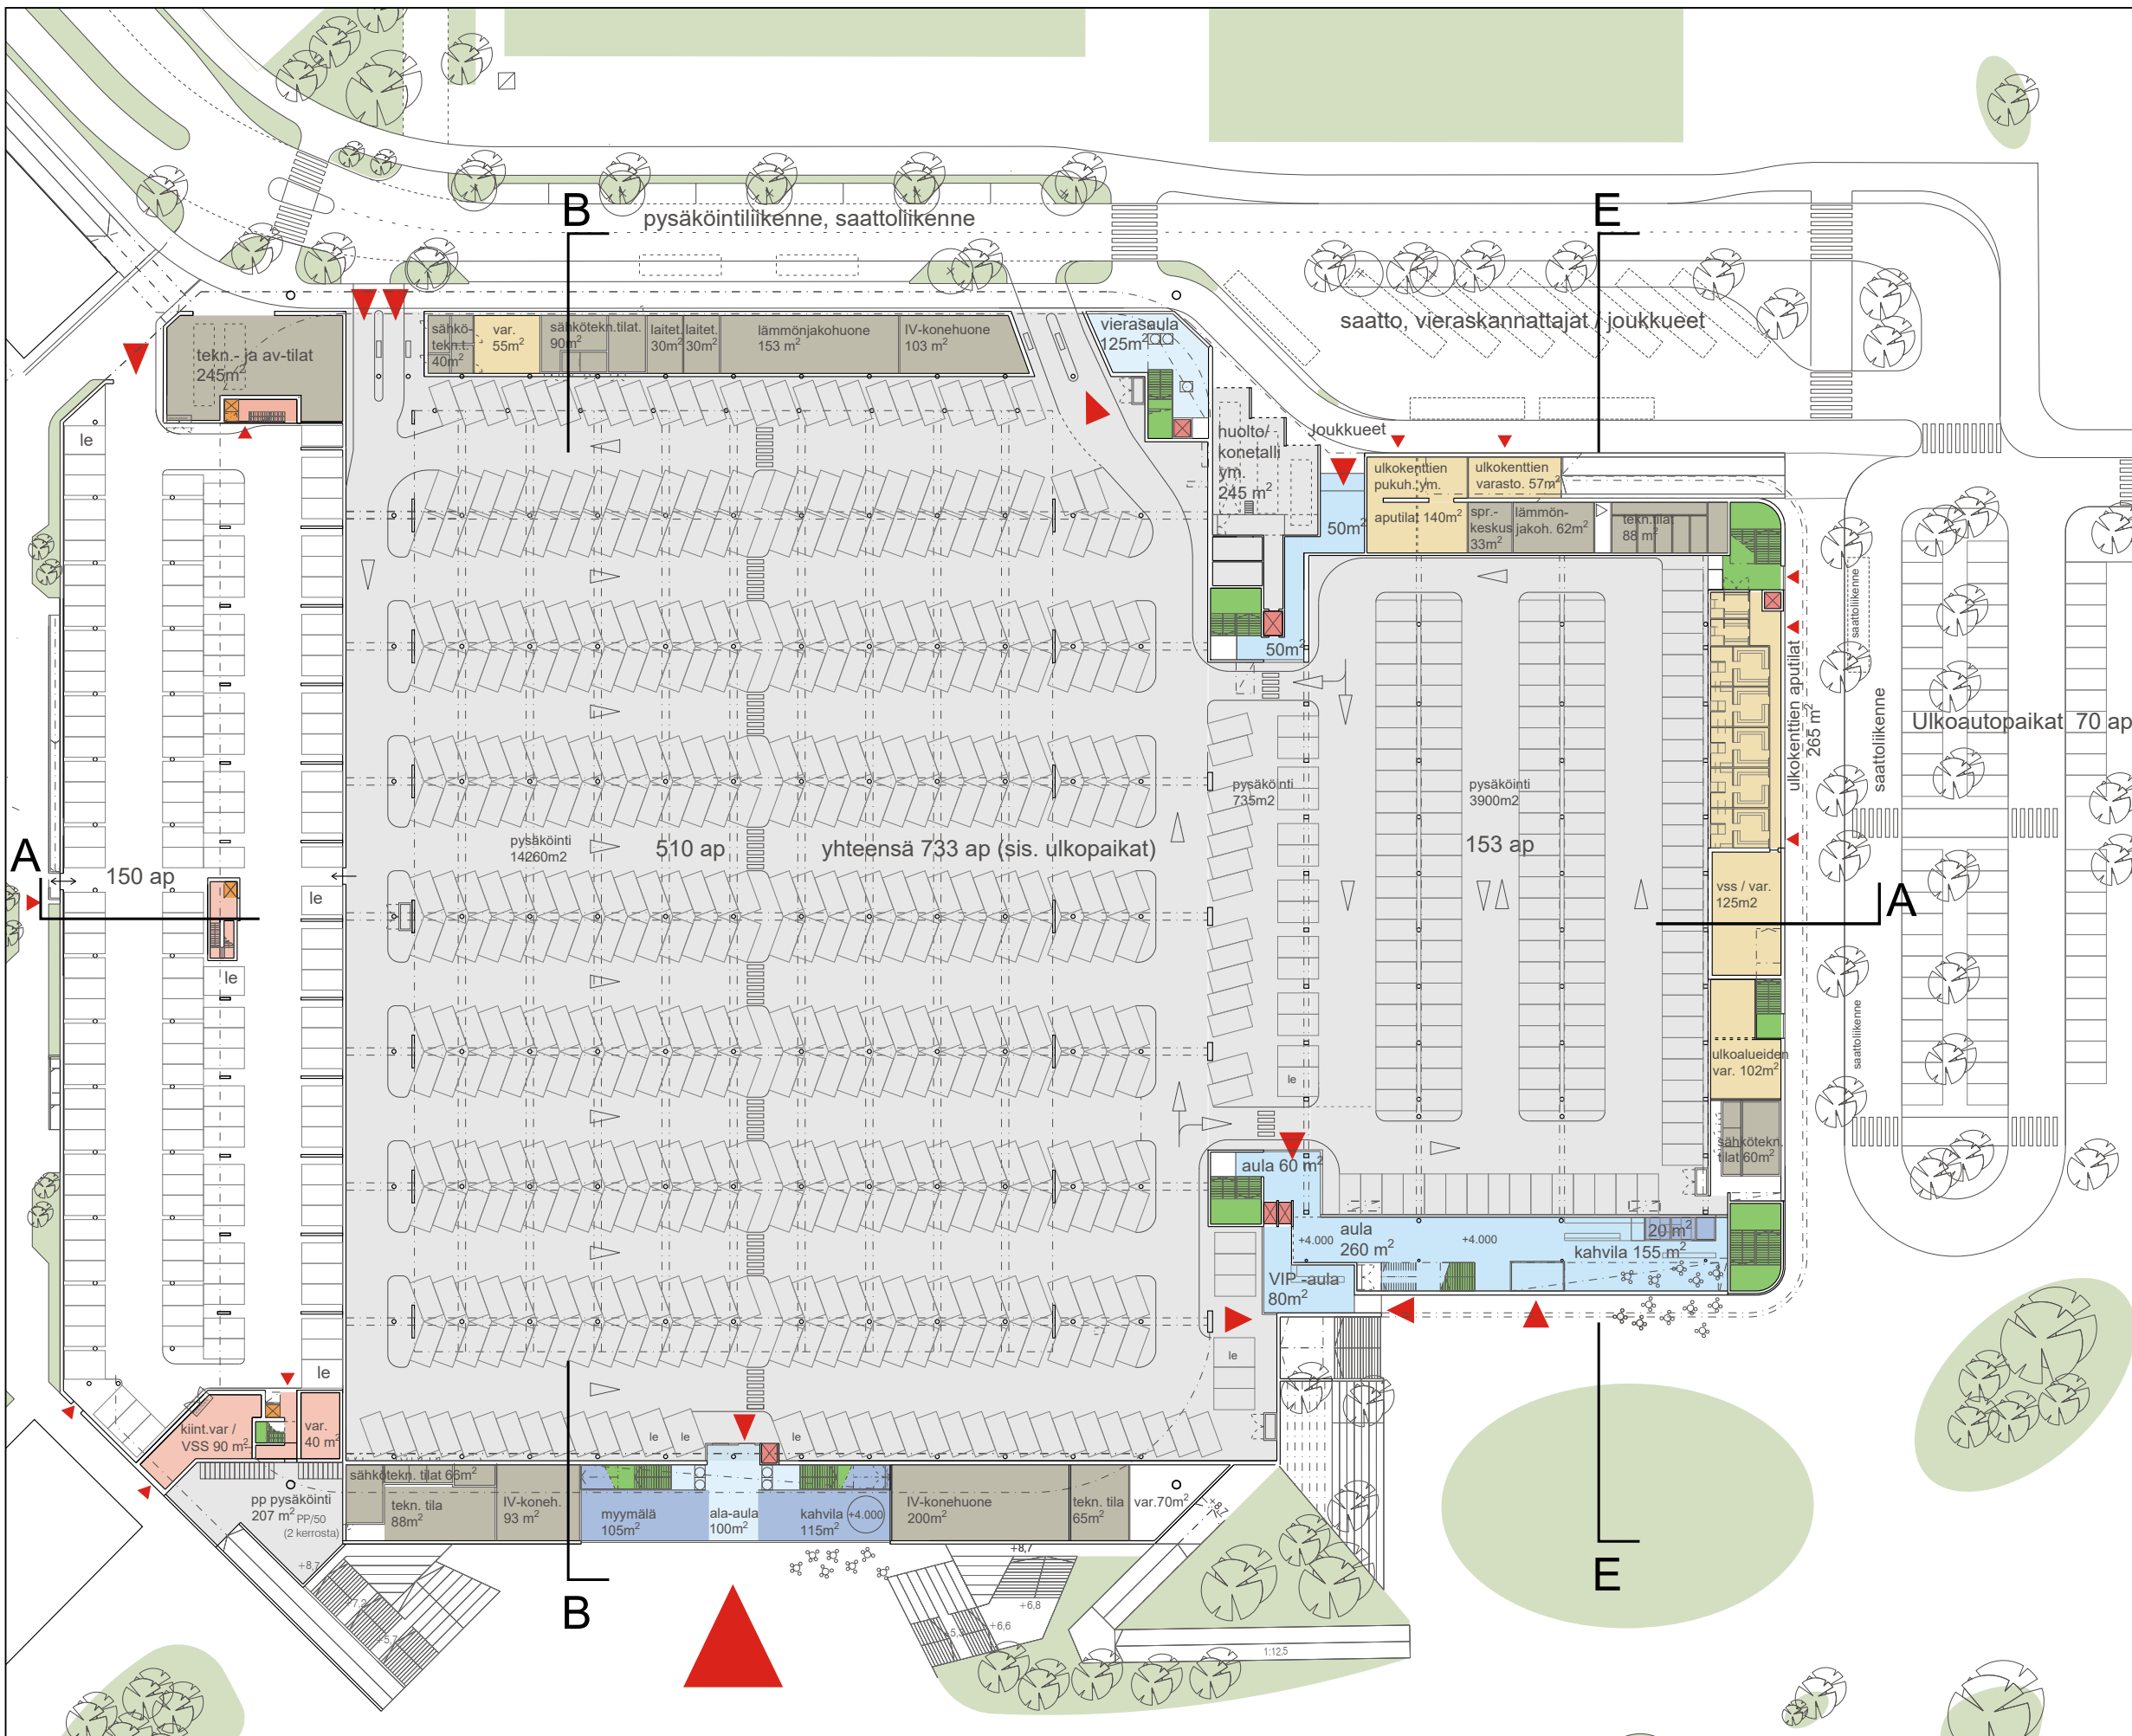

JALKAPALLOSTADION

pinta-alat eivät sisällä asuinrakennuksen pysäköintitilaa

- AULATILAT (KYLMÄ)
225 m²
- PALVELU- JA WC-TILAT (LÄMMIN)
220 m²
- TEKNISET TILAT. (SIS. AV-TILAT)
1200 m²
- PYSÄKÖINTI JA HUOLTO
14260 m²
- APUTILAT (ULKOALUEET)
55m²
- ASUINRAKENNUS

kerrosala yht. 570 kem² (rakennusoikeuteen luettava)
bruttoala yht. 16410 bm²

YHTEISET PALVELUT

- PYSÄKÖINTI JA HUOLTO
980 m²
- AULATILAT (LÄMMIN)
110 m²


kerrosala yht. 290 kem² (rakennusoikeuteen luettava)
bruttoala yht. 1320 bm²

MONITOIMIHALLI


- AULATILAT
310 m²
- LIIKUNTA- JA APUTILAT (ULKOALUEET)
690m²
- RAVINTOLAPALVELUT (SIS. WC-TILAT)
175 m²
- TEKNISET TILAT
240 m²
- PYSÄKÖINTI JA HUOLTO
3900 m²

kerrosala yht. 780 kem² (rakennusoikeuteen luettava)
bruttoala yht. 5810 bm²

kerrosala yht. 1640 kem²
bruttoala yht. 23540 bm²

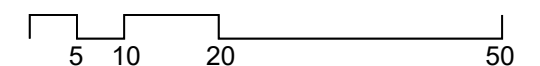

TAPIOLAN URHEILUPIISTO/ JALKAPALLOSTADION- MONITOIMIHALLI ve2

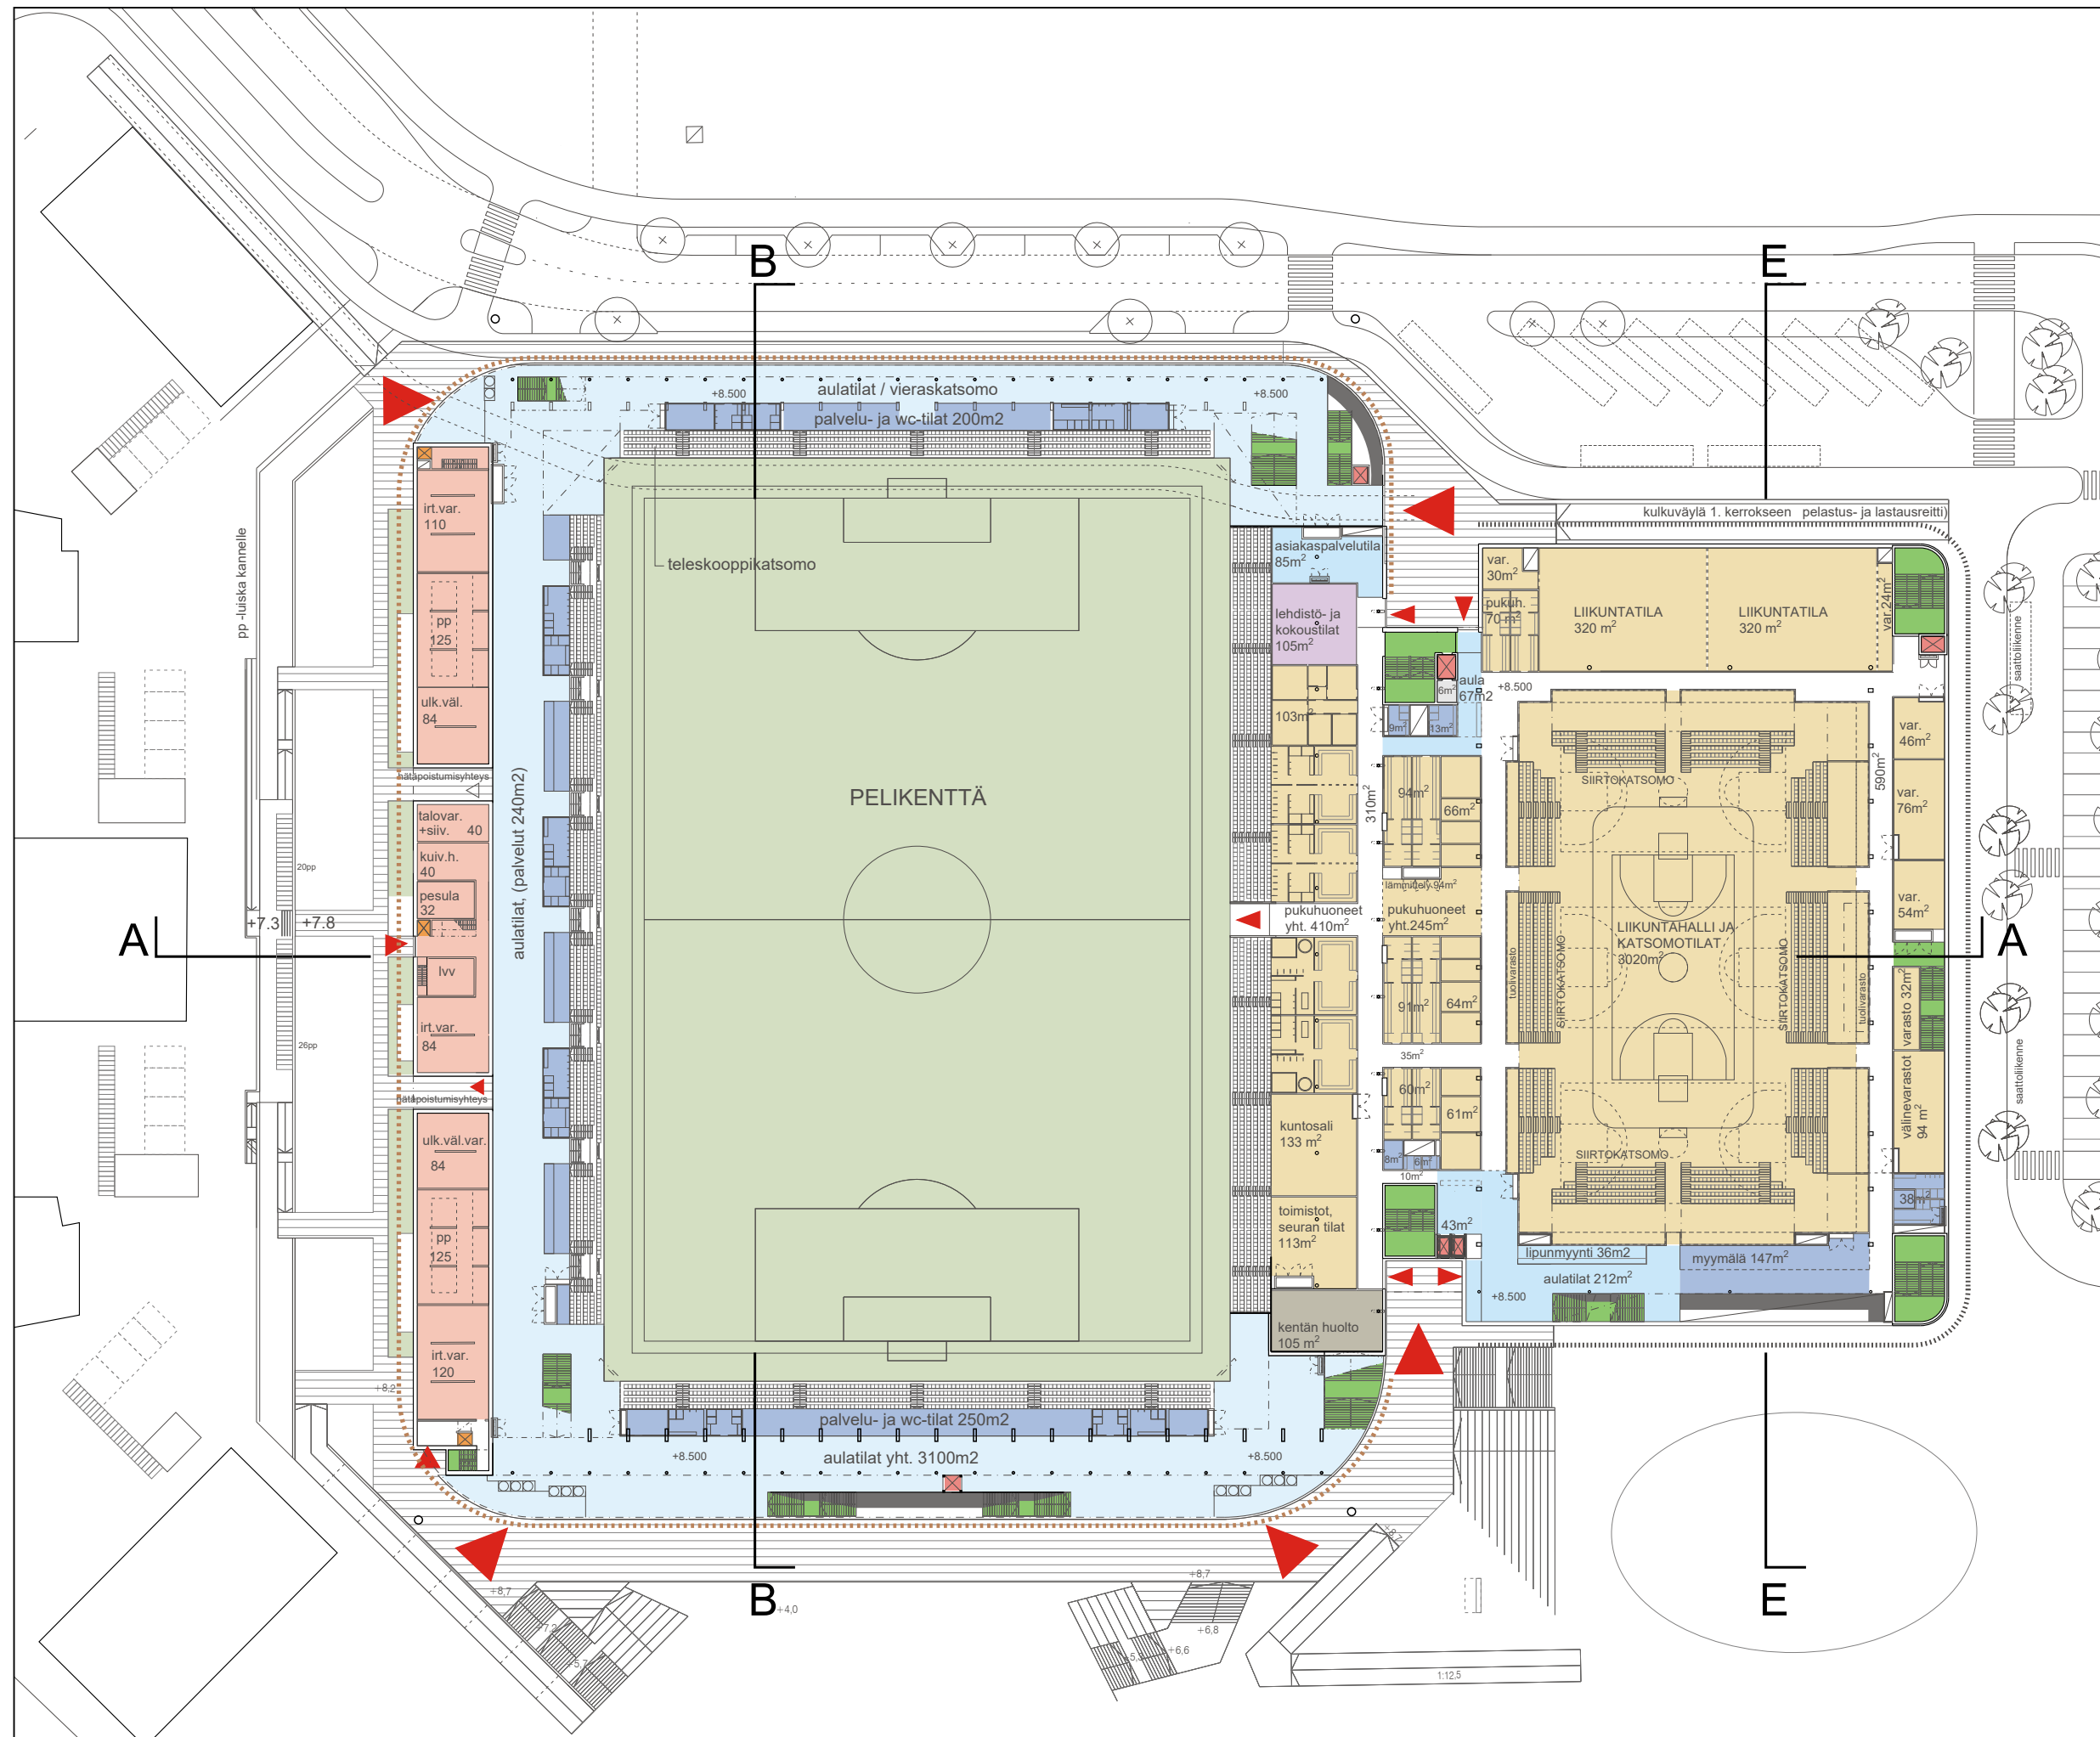

JALKAPALLOSTADION

- AULATILAT (KYLMÄT)
3100 m²
- LIIKUNTA- JA APUTILAT, TOIMISTOT
760 m²
- ASIAKASPALVELUTILA
85 m²
- PALVELU- JA WC-TILAT (LÄMMIN)
690 m²
- TEKNISET TILAT, VARASTOT (KYLMÄ)
105 m²
- TOIMITSIJAT JA MEDIA
105 m²
- ASUINRAKENNUS

kerrosala yht. 1550 kem² (rakennusoikeuteen luettava)
bruttoala yht. 6920 bm²

YHTEISET PALVELUT

- LIIKUNTA- JA APUTILAT, TOIMISTOT
530 m²
- WC-TILAT
38 m²
- AULATILAT (LÄMMIN)
110 m²
- HUOLTO, SK
6m²


kerrosala yht. 910 kem² (rakennusoikeuteen luettava)
bruttoala yht. 970 bm²

MONITOIMIHALLI


- AULATILAT
248 m²
- LIIKUNTA- JA APUTILAT
4090 m²
- PALVELU- JA WC-TILAT
185 m²
- RAVINTOLA- YM. PALVELUT

kerrosala yht. 4540 kem² (rakennusoikeuteen luettava)
bruttoala yht. 5560 bm²

kerrosala yht. 7000 kem²
bruttoala yht. 13450 bm²

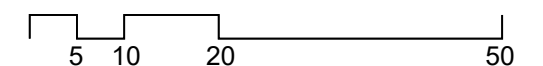

TAPIOLAN URHEILUPIUISTO/ JALKAPALLOSTADION- MONITOIMIHALLI ve2

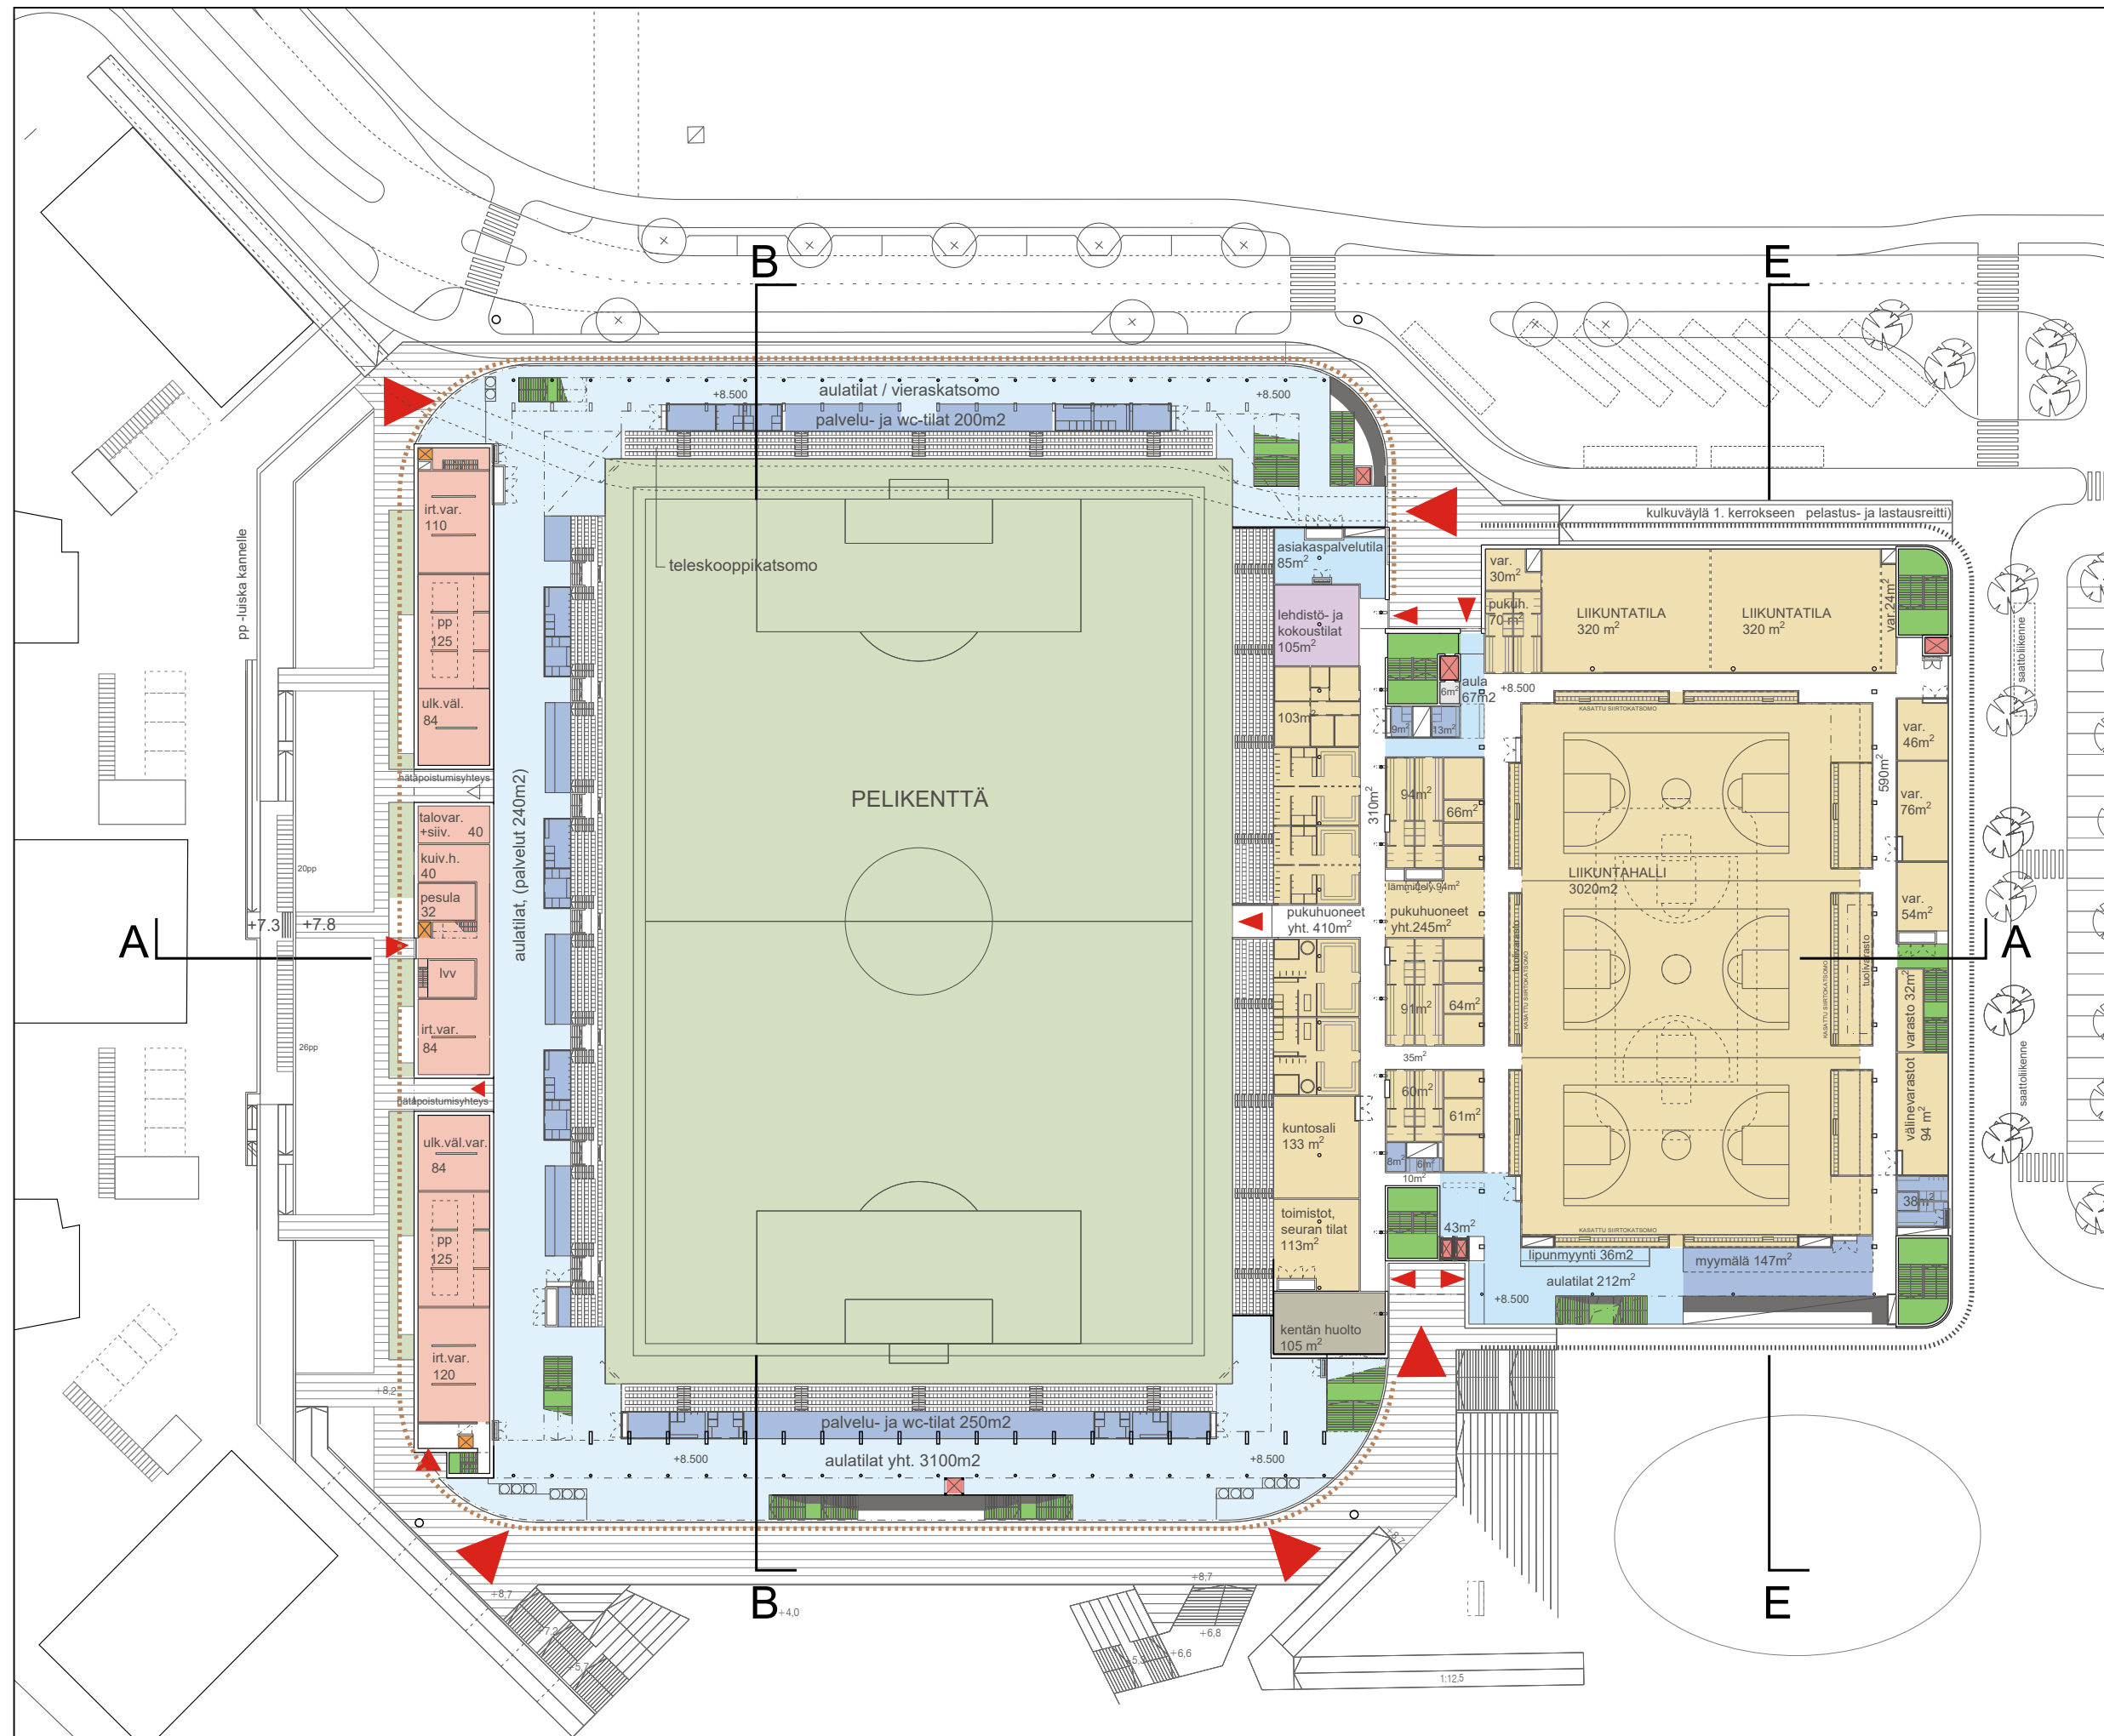

JALKAPALLOSTADION

- AULATILAT (KYLMÄT)
3100 m²
- LIIKUNTA- JA APUTILAT, TOIMISTOT
760 m²
- ASIAKASPALVELUTILA
85 m²
- PALVELU- JA WC-TILAT (LÄMMIN)
690 m²
- TEKNISET TILAT, VARASTOT (KYLMÄ)
105 m²
- TOIMITSIJAT JA MEDIA
105 m²
- ASUINRAKENNUS

kerrosala yht. 1550 kem² (rakennusoikeuteen luettava)
bruttoala yht. 6920 bm²

YHTEISET PALVELUT

- LIIKUNTA- JA APUTILAT, TOIMISTOT
530 m²
- WC-TILAT
38 m²
- AULATILAT (LÄMMIN)
110 m²
- HUOLTO, SK
6m²

kerrosala yht. 910 kem² (rakennusoikeuteen luettava)
bruttoala yht. 970 bm²


MONITOIMIHALLI

- AULATILAT
248 m²
- LIIKUNTA- JA APUTILAT
4090 m²
- PALVELU- JA WC-TILAT
185 m²
- RAVINTOLA- YM. PALVELUT

kerrosala yht. 4540 kem² (rakennusoikeuteen luettava)
bruttoala yht. 5560 bm²

kerrosala yht. 7000 kem²
bruttoala yht. 13450 bm²

TAPIOLAN URHEILUPIISTO/ JALKAPALLOSTADION- MONITOIMIHALLI ve2

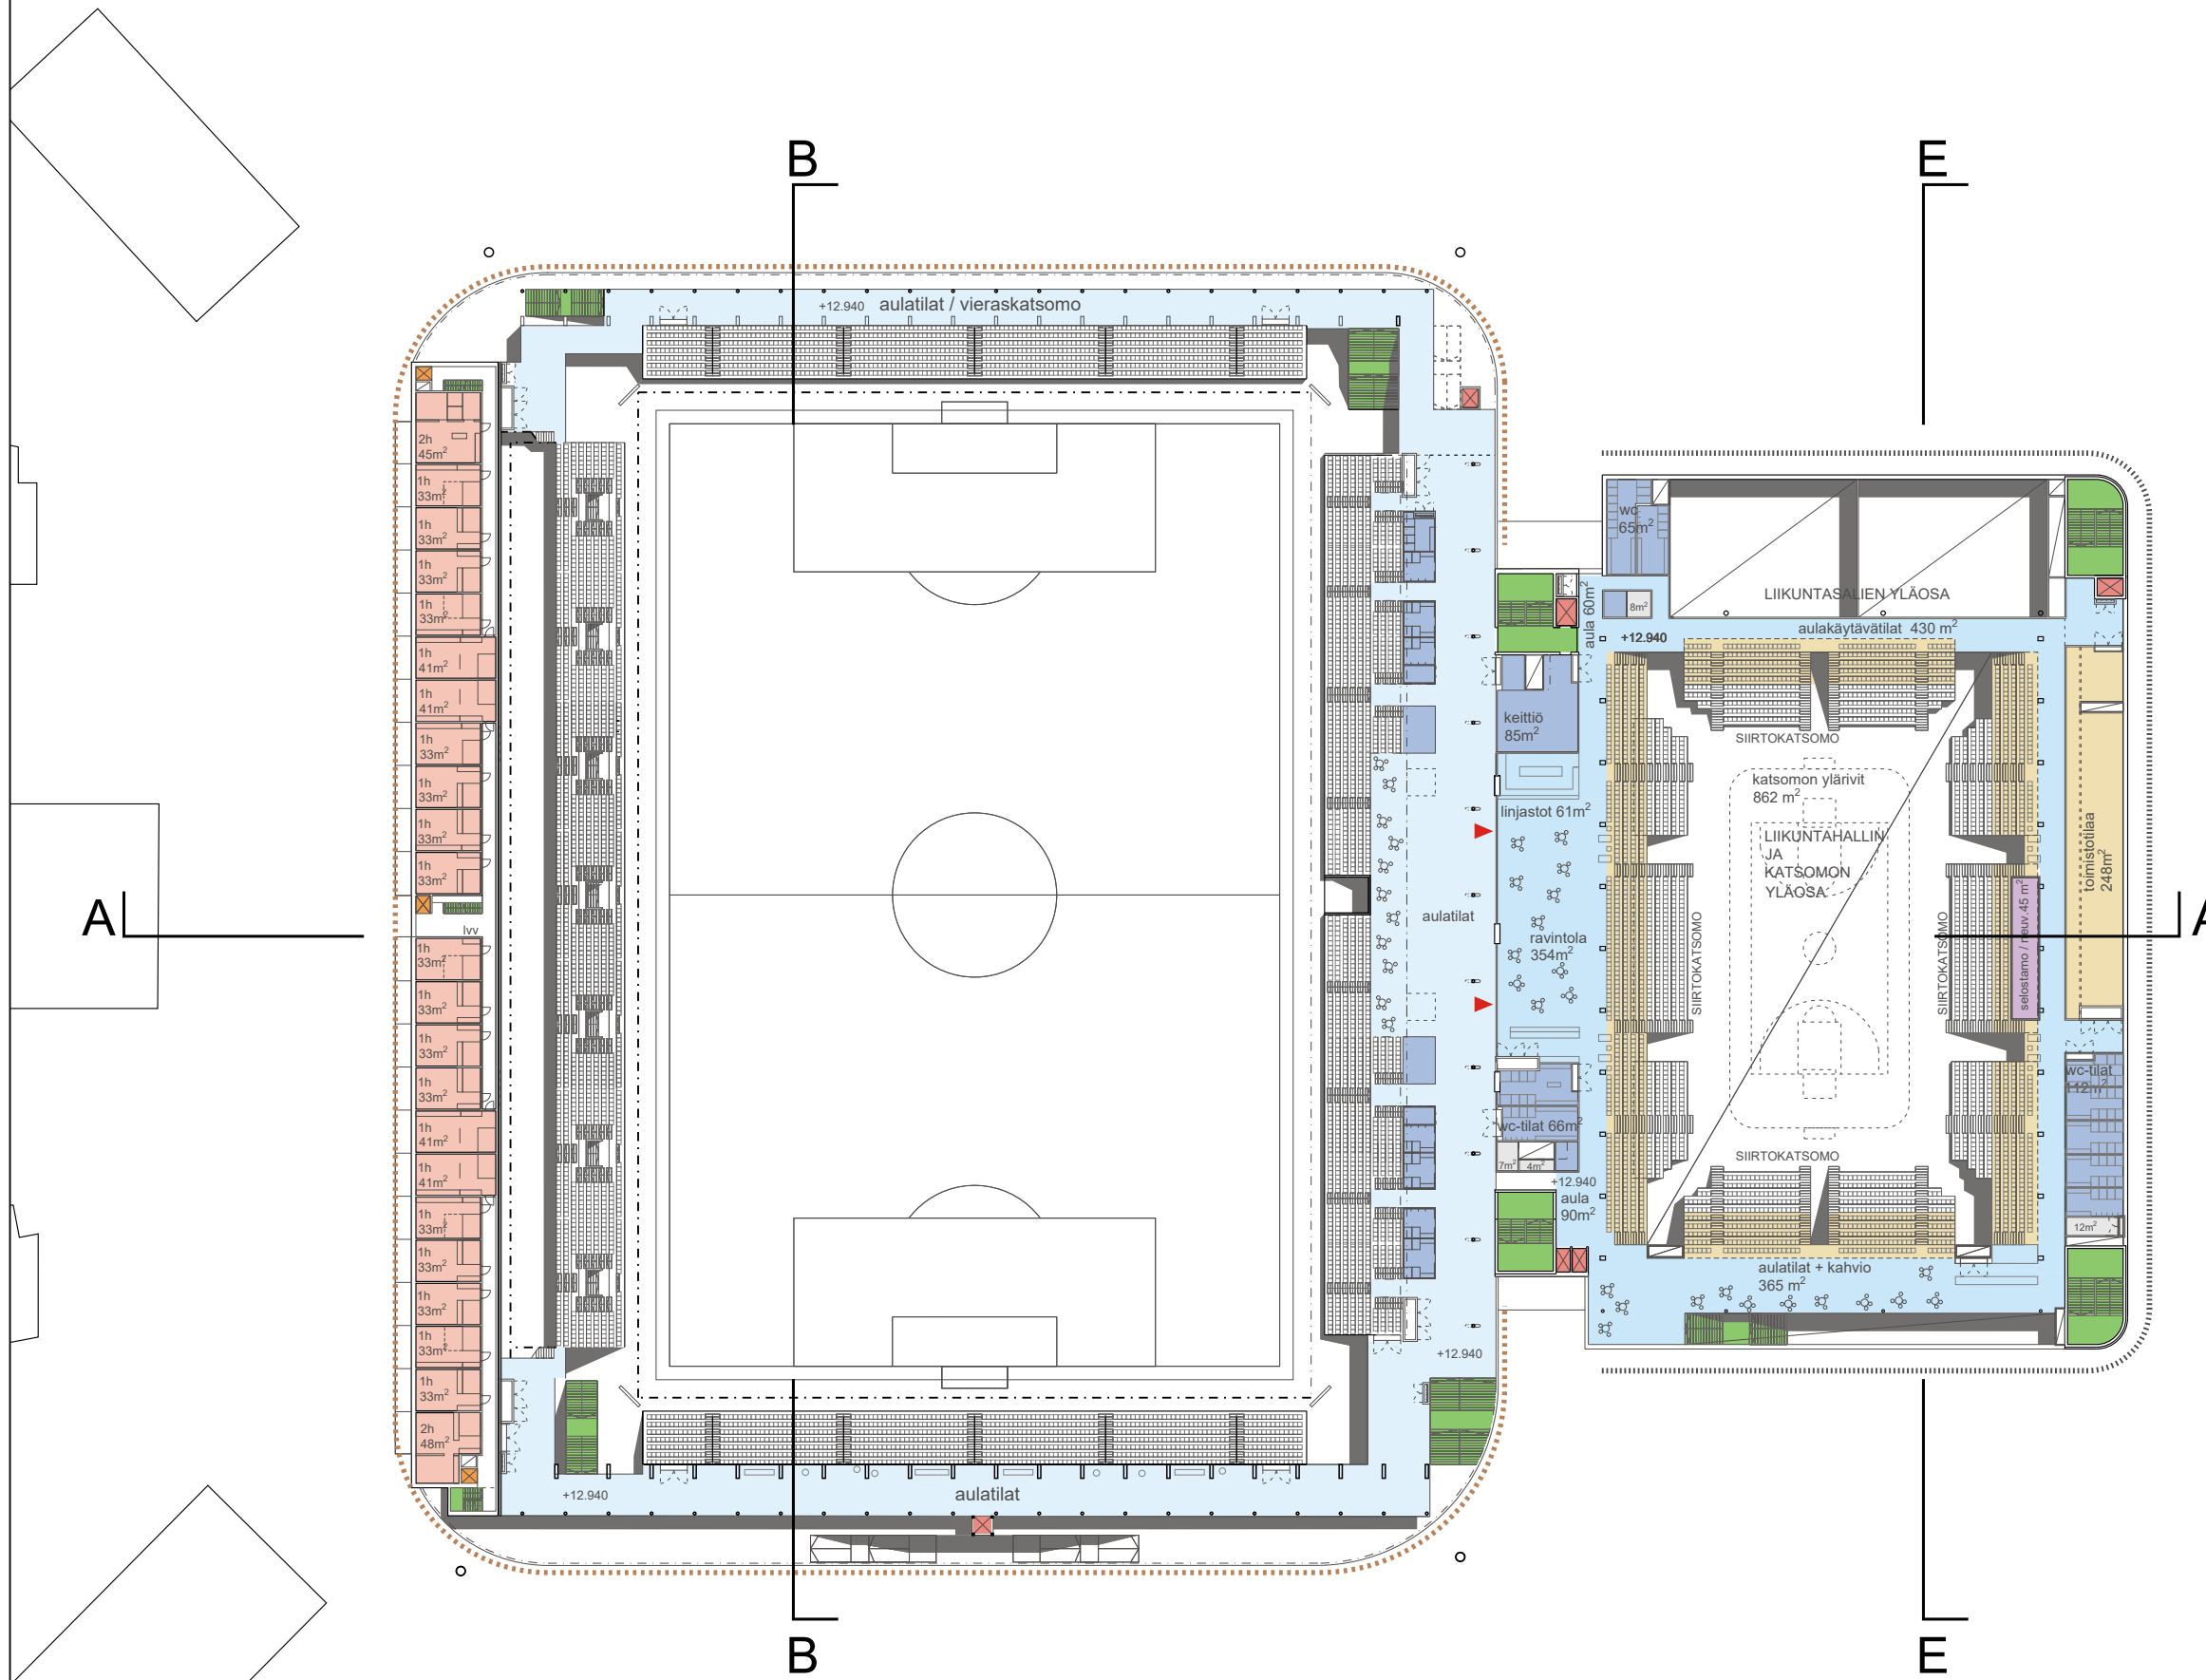

JALKAPALLOSTADION

- AULATILAT (KYL MÄT)
2300 m²
- PALVELU- JA WC-TILAT (LÄMMIN)
150 m²
- ASUINRAKENNUS

kerrosala yht. 50 kem² (rakennusoikeuteen luettava)
bruttoala yht. 3465 bm²

YHTEISET PALVELUT

- RAVINTOLAPALVELUT (SIS. LINJASTO)
415 m²
- AULATILAT
150 m²
- PALVELU- KEITTIÖ- JA WC-TILAT
158 m²
- HUOLTO, SK JA VARASTO
11 m²


kerrosala yht. 940 kem² rakennusoikeuteen luettava)
bruttoala yht. 980 bm²

MONITOIMIHALLI


- AULATILAT + KAHVIO
800 m²
- KATSOMO- JA APUTILAT, TOIMISTOT
1110 m²
- RAVINTOLAPALVELUT
- PALVELU- JA WC-TILAT
185 m²
- TOIMITSIJAT JA MEDIA
45 m²
- HUOLTO, SK, VARASTO
20 m²

kerrosala yht. 1690 kem² rakennusoikeuteen luettava)
bruttoala yht. 2515 bm²

kerrosala yht. 2680 kem²
bruttoala yht. 6960 bm²

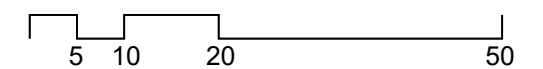

TAPIOLAN URHEILUPIISTO/ JALKAPALLOSTADION- MONITOIMIHALLI ve2

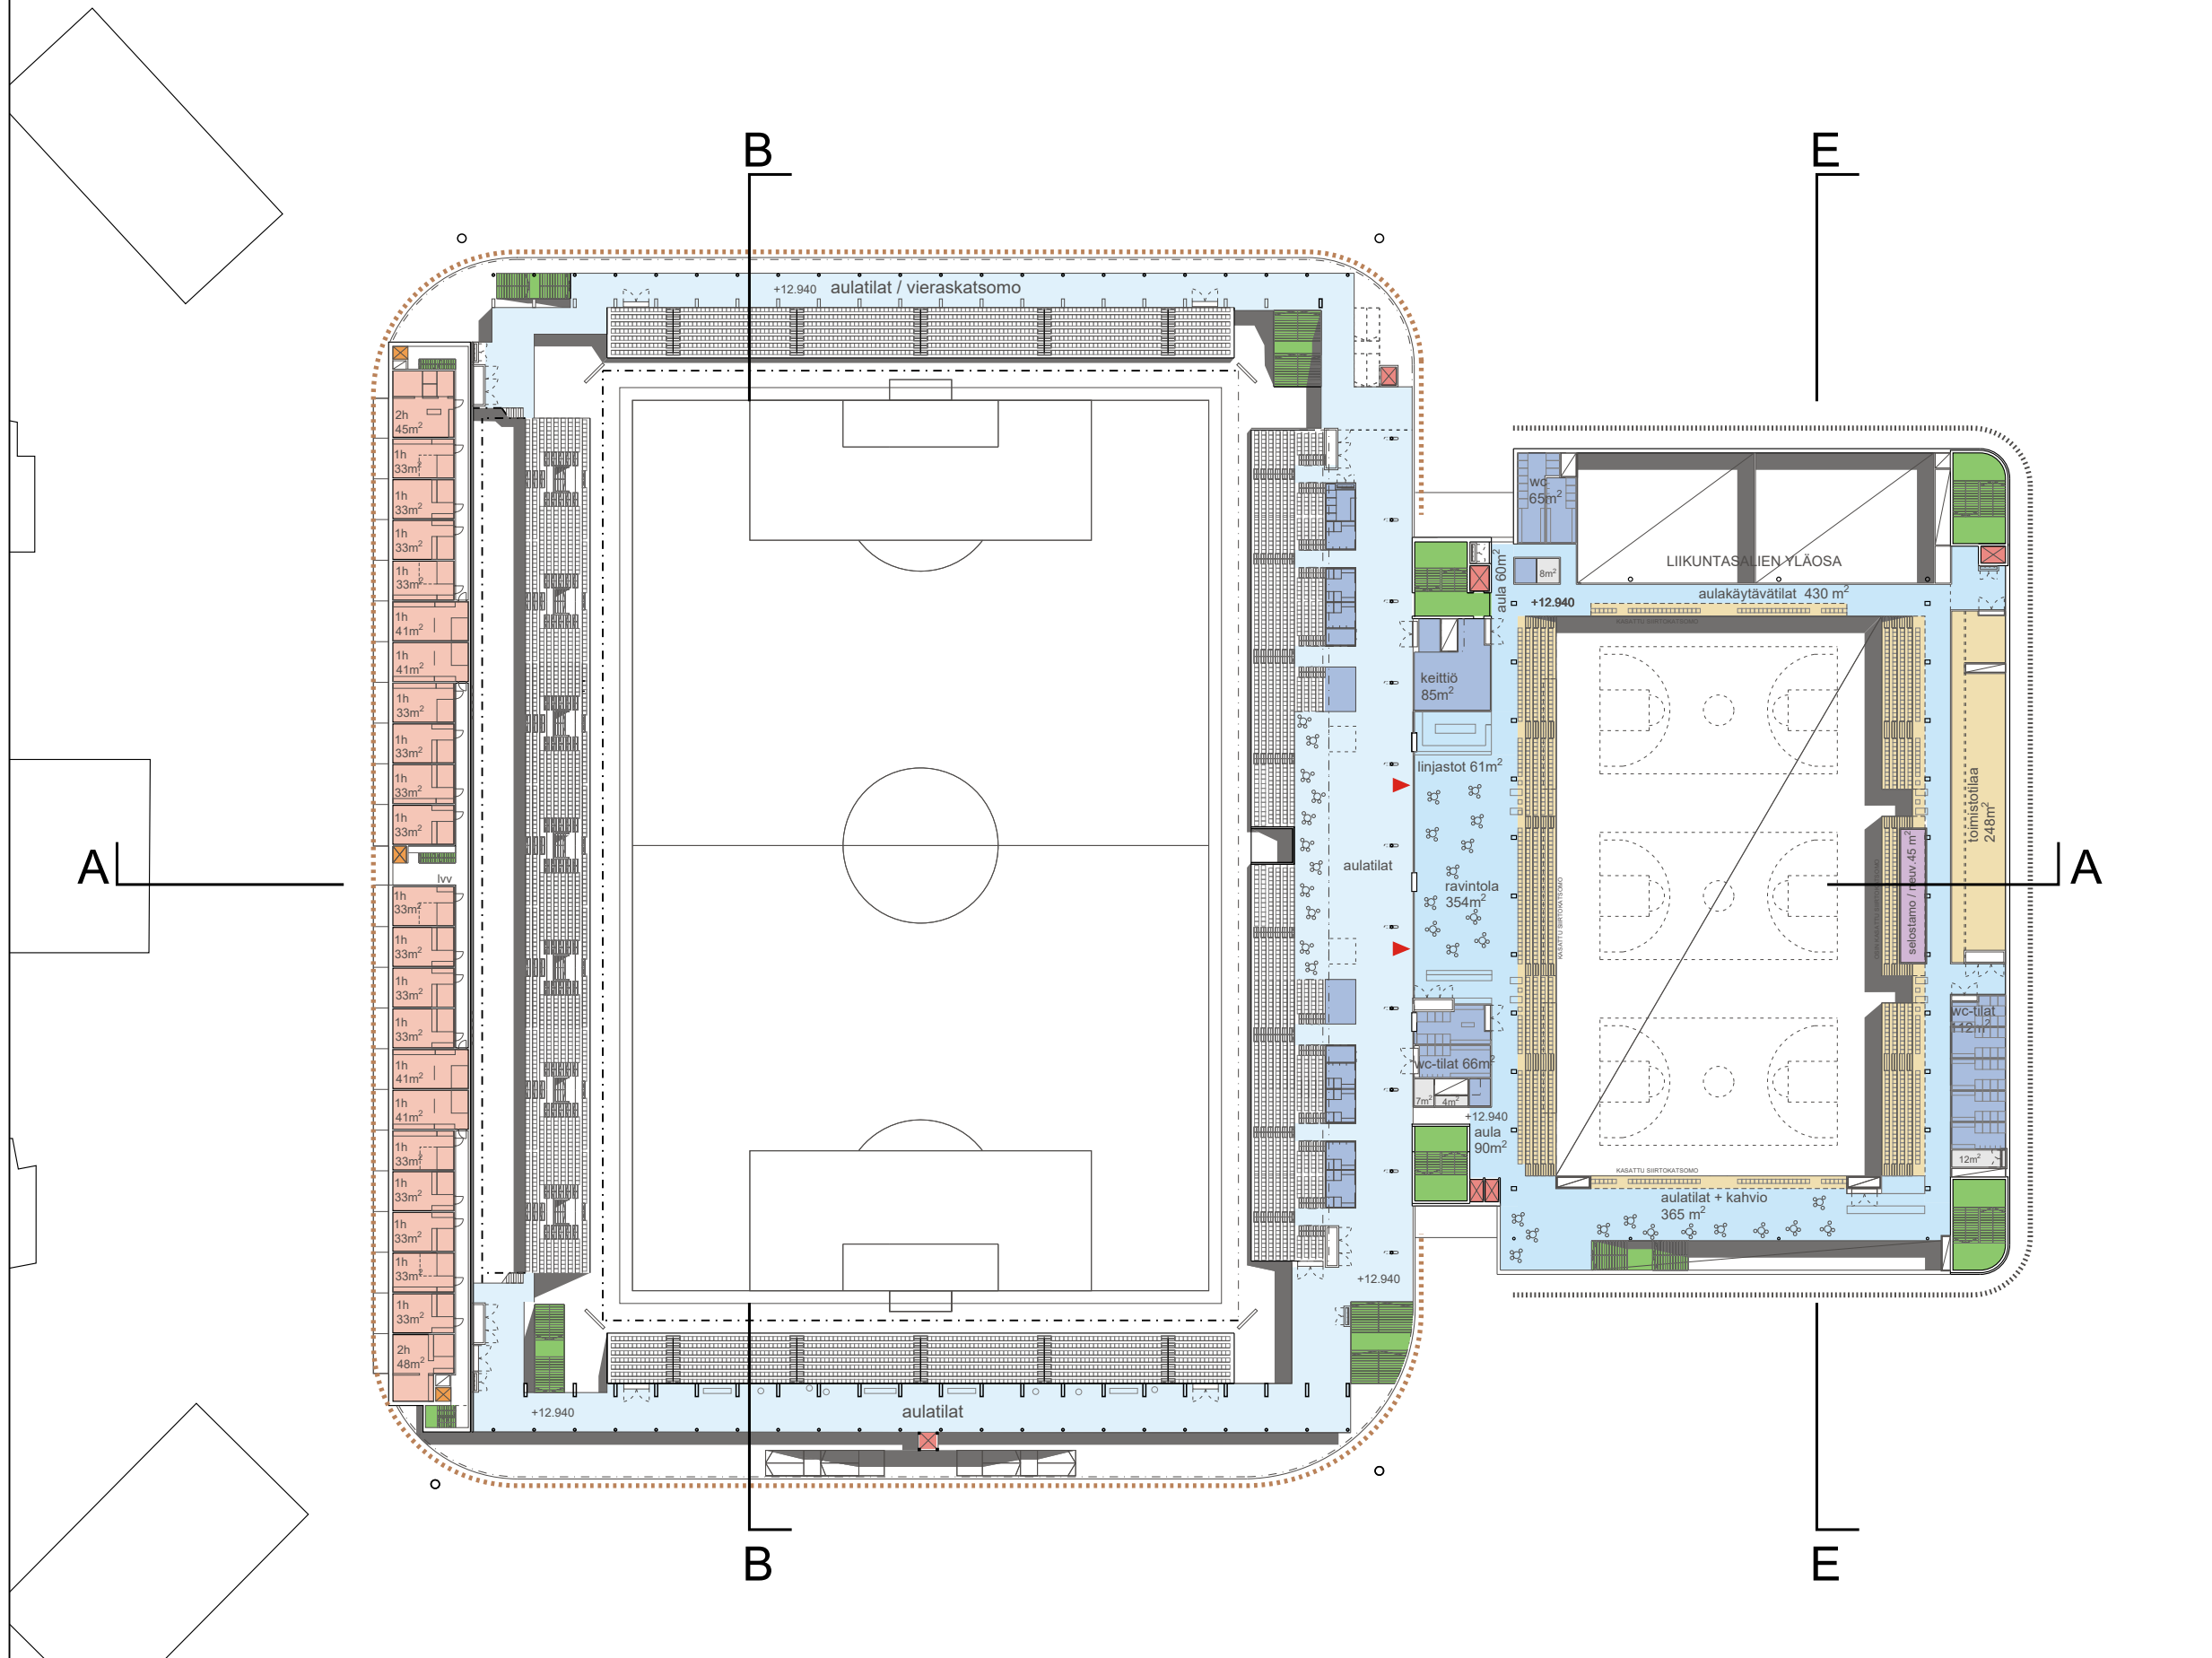

JALKAPALLOSTADION

- AULATILAT (KYL MÄT)
2300 m²
- PALVELU- JA WC-TILAT (LÄMMIN)
150 m²
- ASUINRAKENNUS

kerrosala yht. 50 kem² (rakennusoikeuteen luettava)
bruttoala yht. 3465 bm²

YHTEISET PALVELUT

- RAVINTOLAPALVELUT (SIS. LINJASTO)
415 m²
- AULATILAT
150 m²
- PALVELU- KEITTIÖ- JA WC-TILAT
158 m²
- HUOLTO, SK JA VARASTO
11 m²


kerrosala yht. 940 kem² rakennusoikeuteen luettava)
bruttoala yht. 980 bm²

MONITOIMIHALLI


- AULATILAT + KAHVIO
800 m²
- KATSOMO- JA APUTILAT, TOIMISTOT
1110 m²
- RAVINTOLAPALVELUT
- PALVELU- JA WC-TILAT
185 m²
- TOIMITSIJAT JA MEDIA
45 m²
- HUOLTO, SK, VARASTO
20 m²

kerrosala yht. 1690 kem² rakennusoikeuteen luettava)
bruttoala yht. 2515 bm²

kerrosala yht. 2680 kem²
bruttoala yht. 6960 bm²

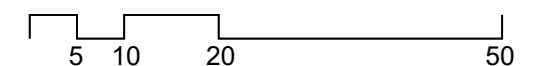

TAPIOLAN URHEILUPIISTO/ JALKAPALLOSTADION- MONITOIMIHALLI ve2

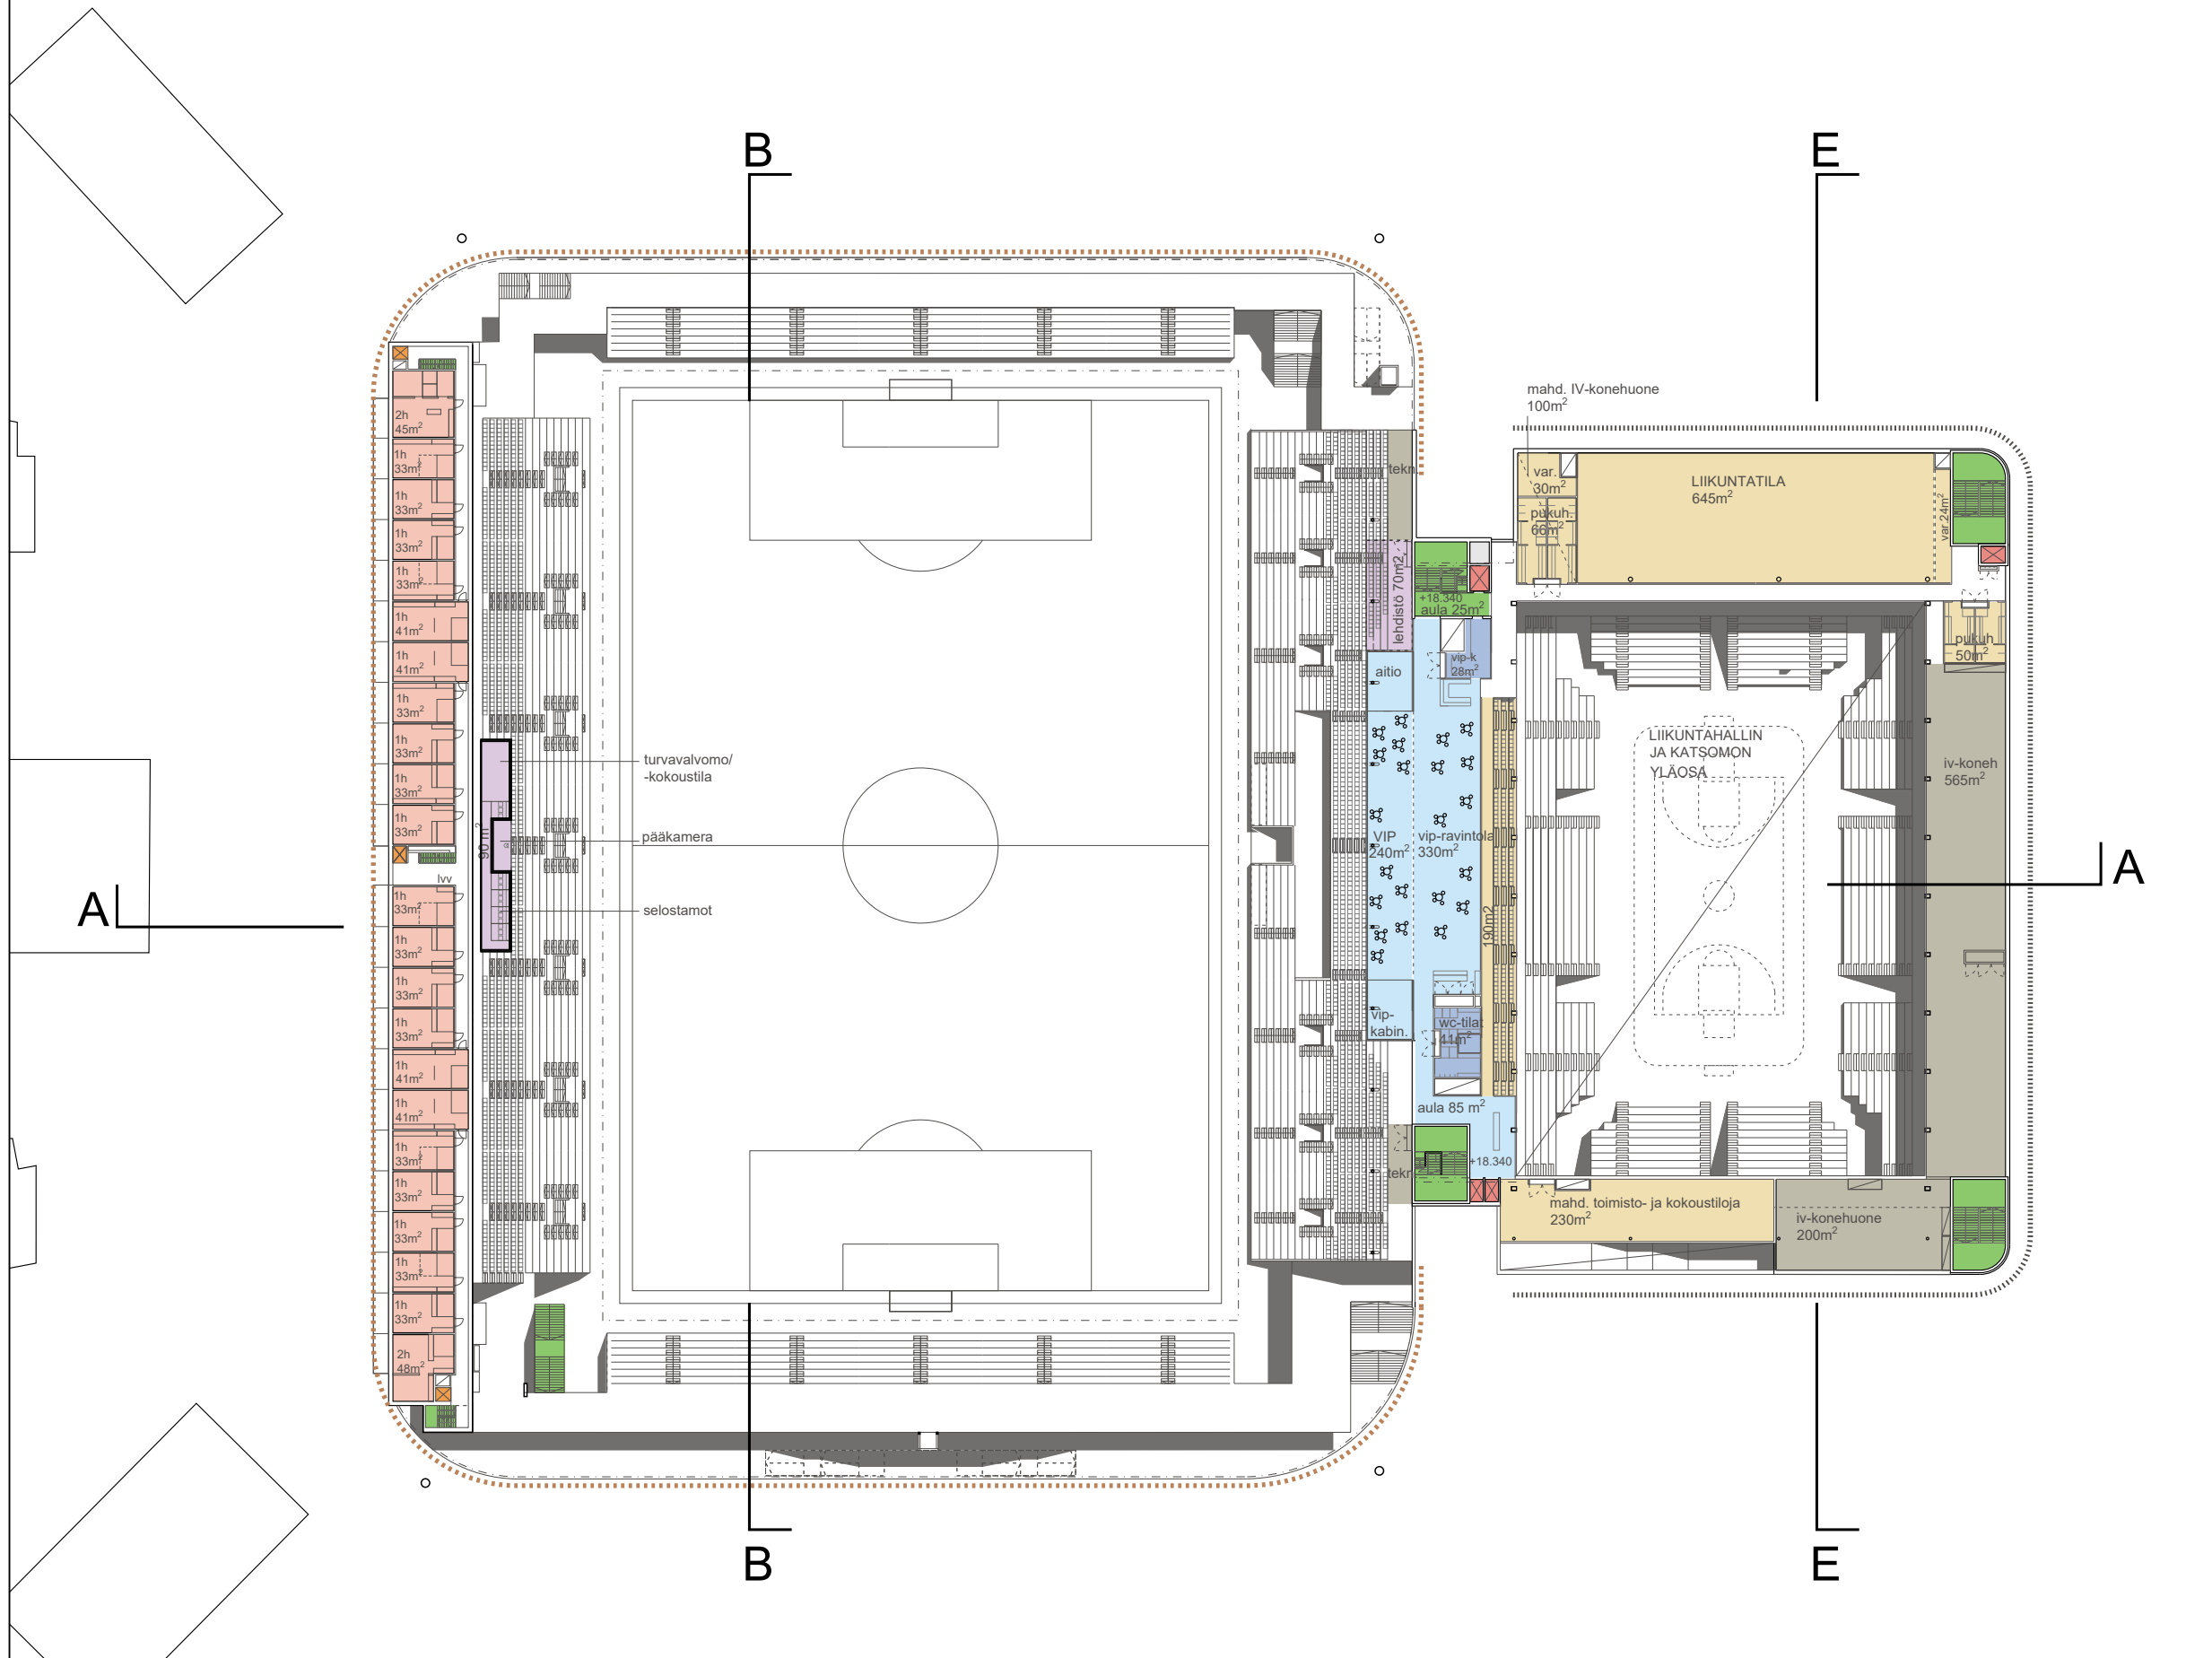

JALKAPALLOSTADION

- RAVINTOLATILA (SIS. AITIO+KABINETTI)
240 m²
- TEKNISET TILAT (KYLÄ)
30 m²
- TOIMITSIJAT JA MEDIA
169 m²
- ASUINRAKENNUS

kerrosala yht. 340 kem²
bruttoala yht. 1580 bm²

YHTEISET PALVELUT

- RAVINTOLAPALVELUT
330 m²
- KATSOMO- JA APUTILAT
190 m²
- AULATILAT
110 m²
- KEITTIÖ- JA WC-TILAT
68 m²
- HUOLTO / SK
2 m²


kerrosala yht. 960 kem²
bruttoala yht. 965 bm²

MONITOIMIHALLI

- LIIKUNTA- JA APUTILAT, TOIMISTOT
1040 m²
- TEKNISET TILAT
765 m²

kerrosala yht. 1270 kem²
bruttoala yht. 2300 bm²

kerrosala yht. 2570 kem²
bruttoala yht. 4845 bm²

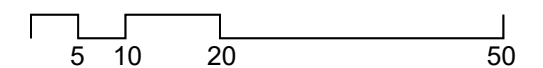

TAPIOLAN URHEILUPIISTO/ JALKAPALLOSTADION- MONITOIMIHALLI

JALKAPALLOSTADION



ASUINRAKENNUS



YHTEISET PALVELUT

TEKNISET TILAT
490 m²

kerrosala yht. 0 kem²
bruttoala yht. 600 bm²

kerrosala yht. 0 kem²
bruttoala yht. 600 bm²

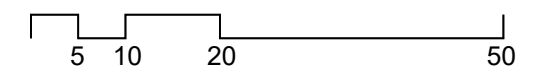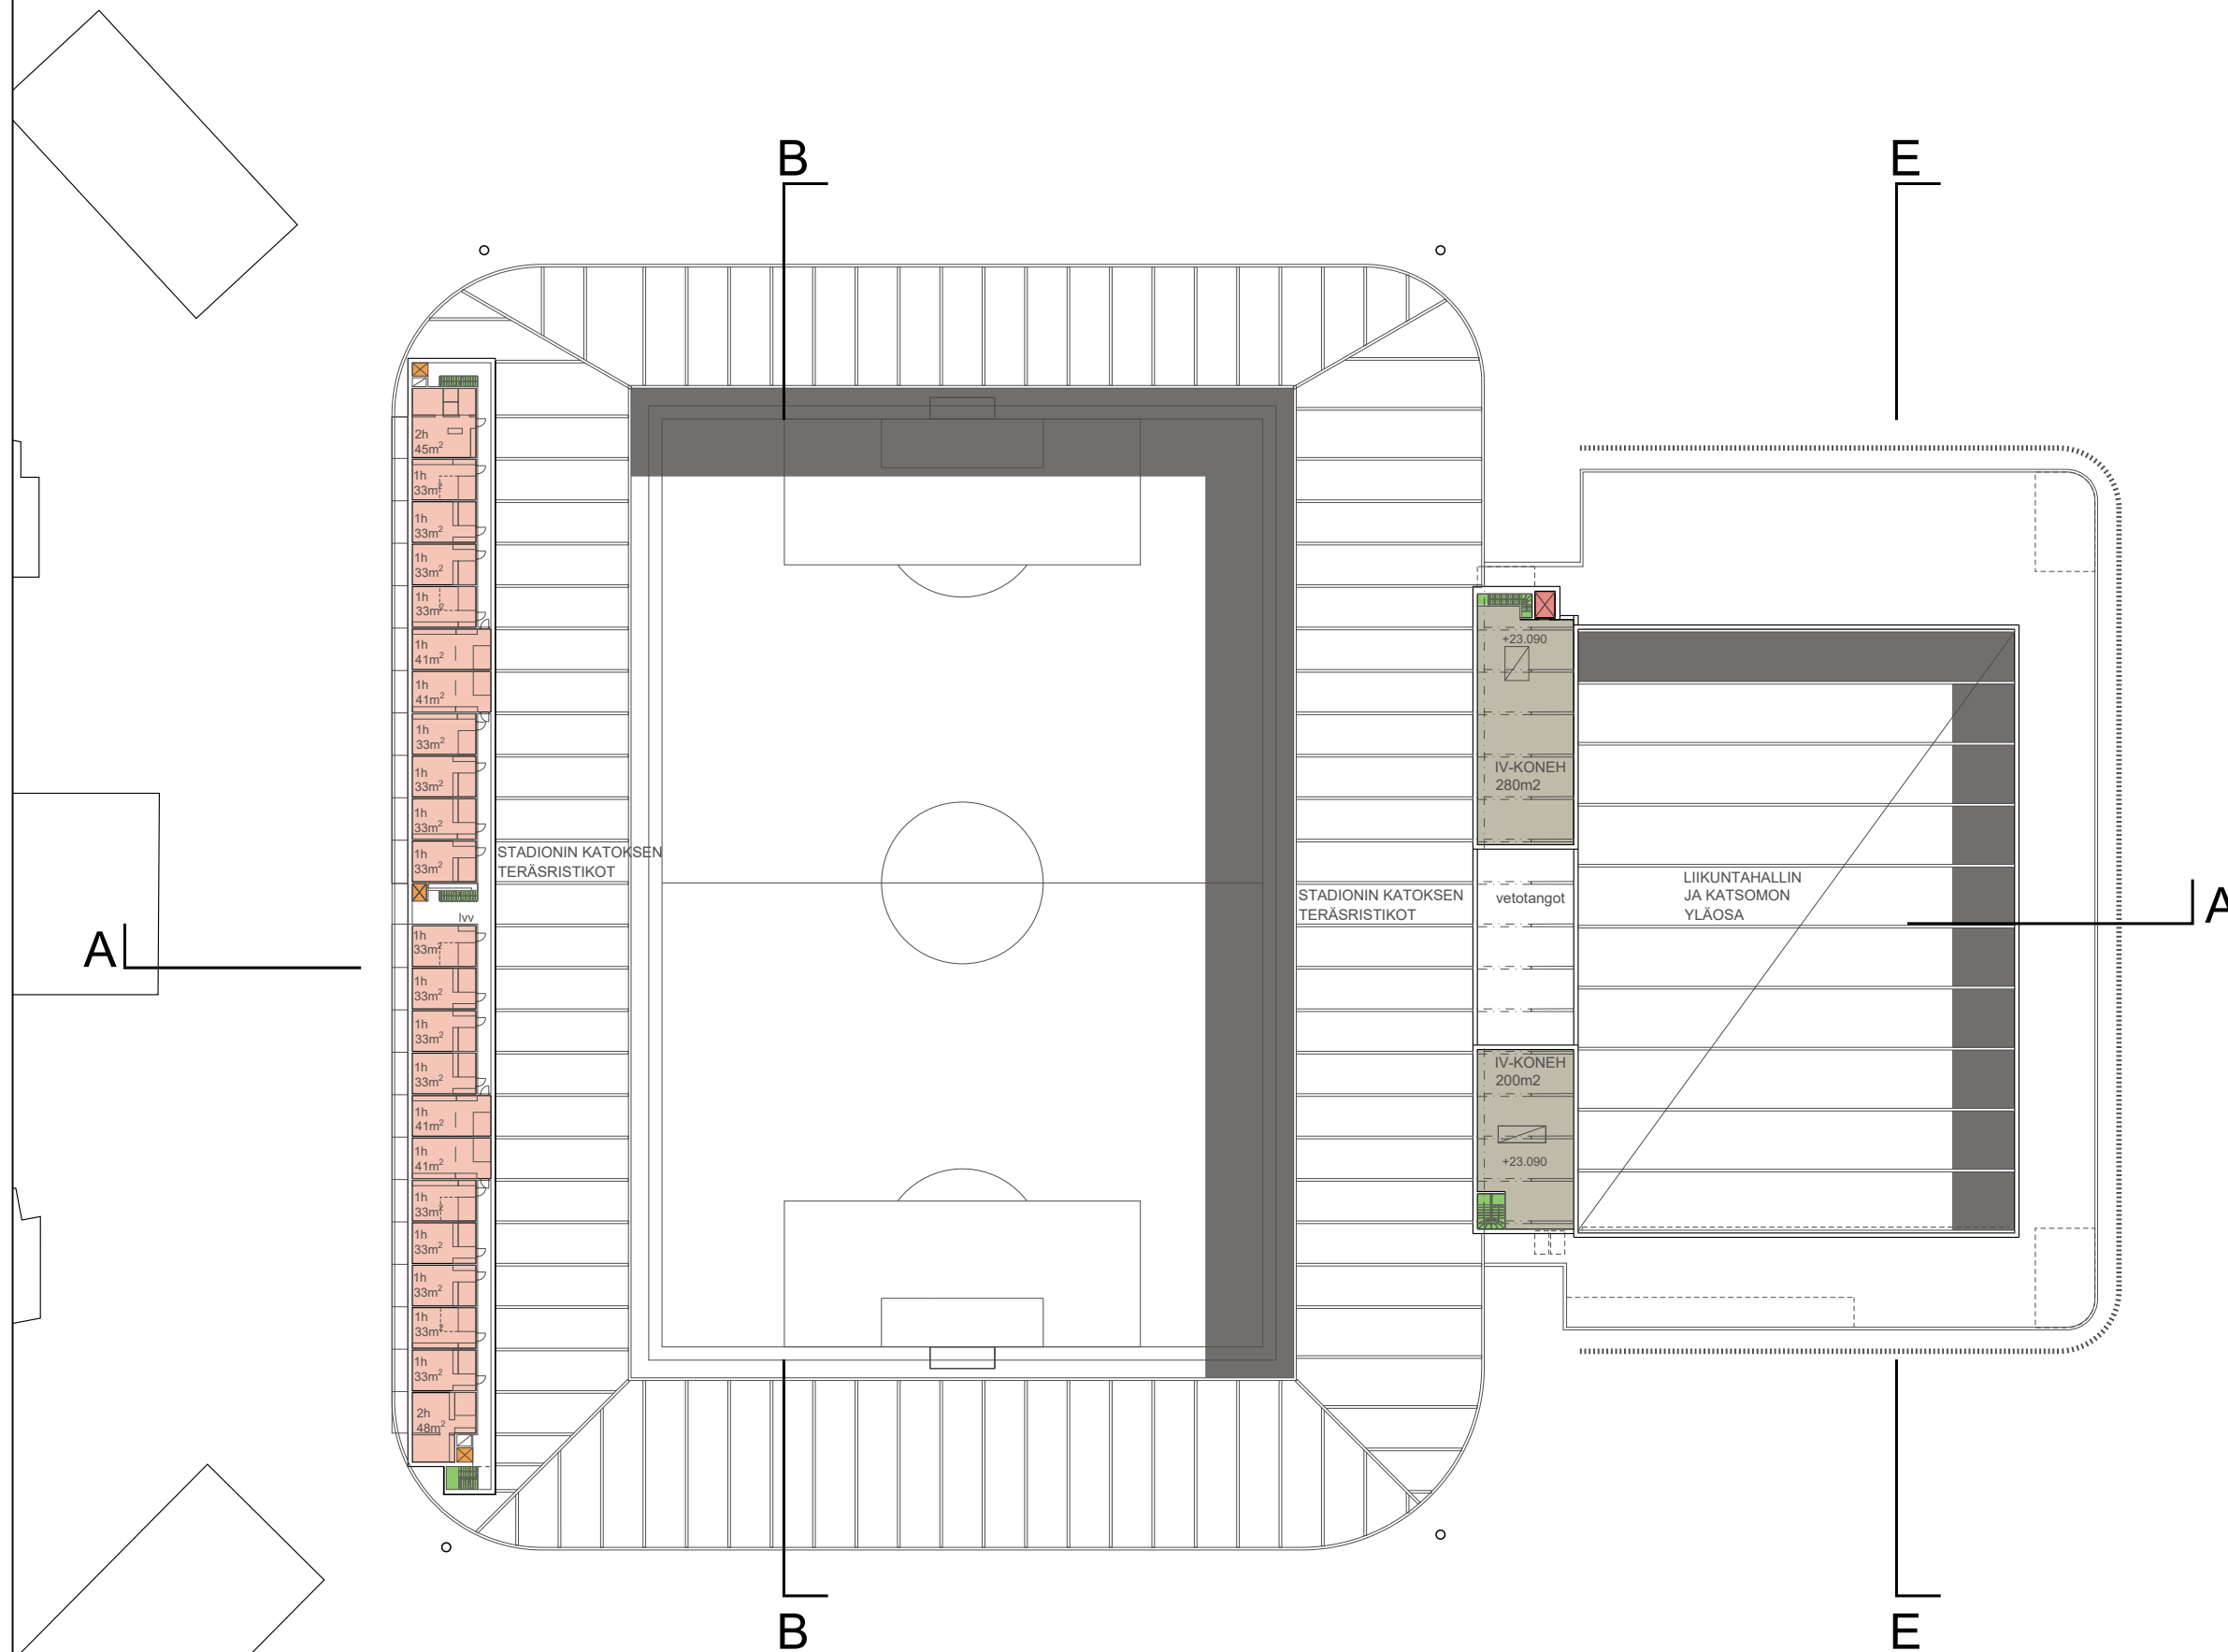

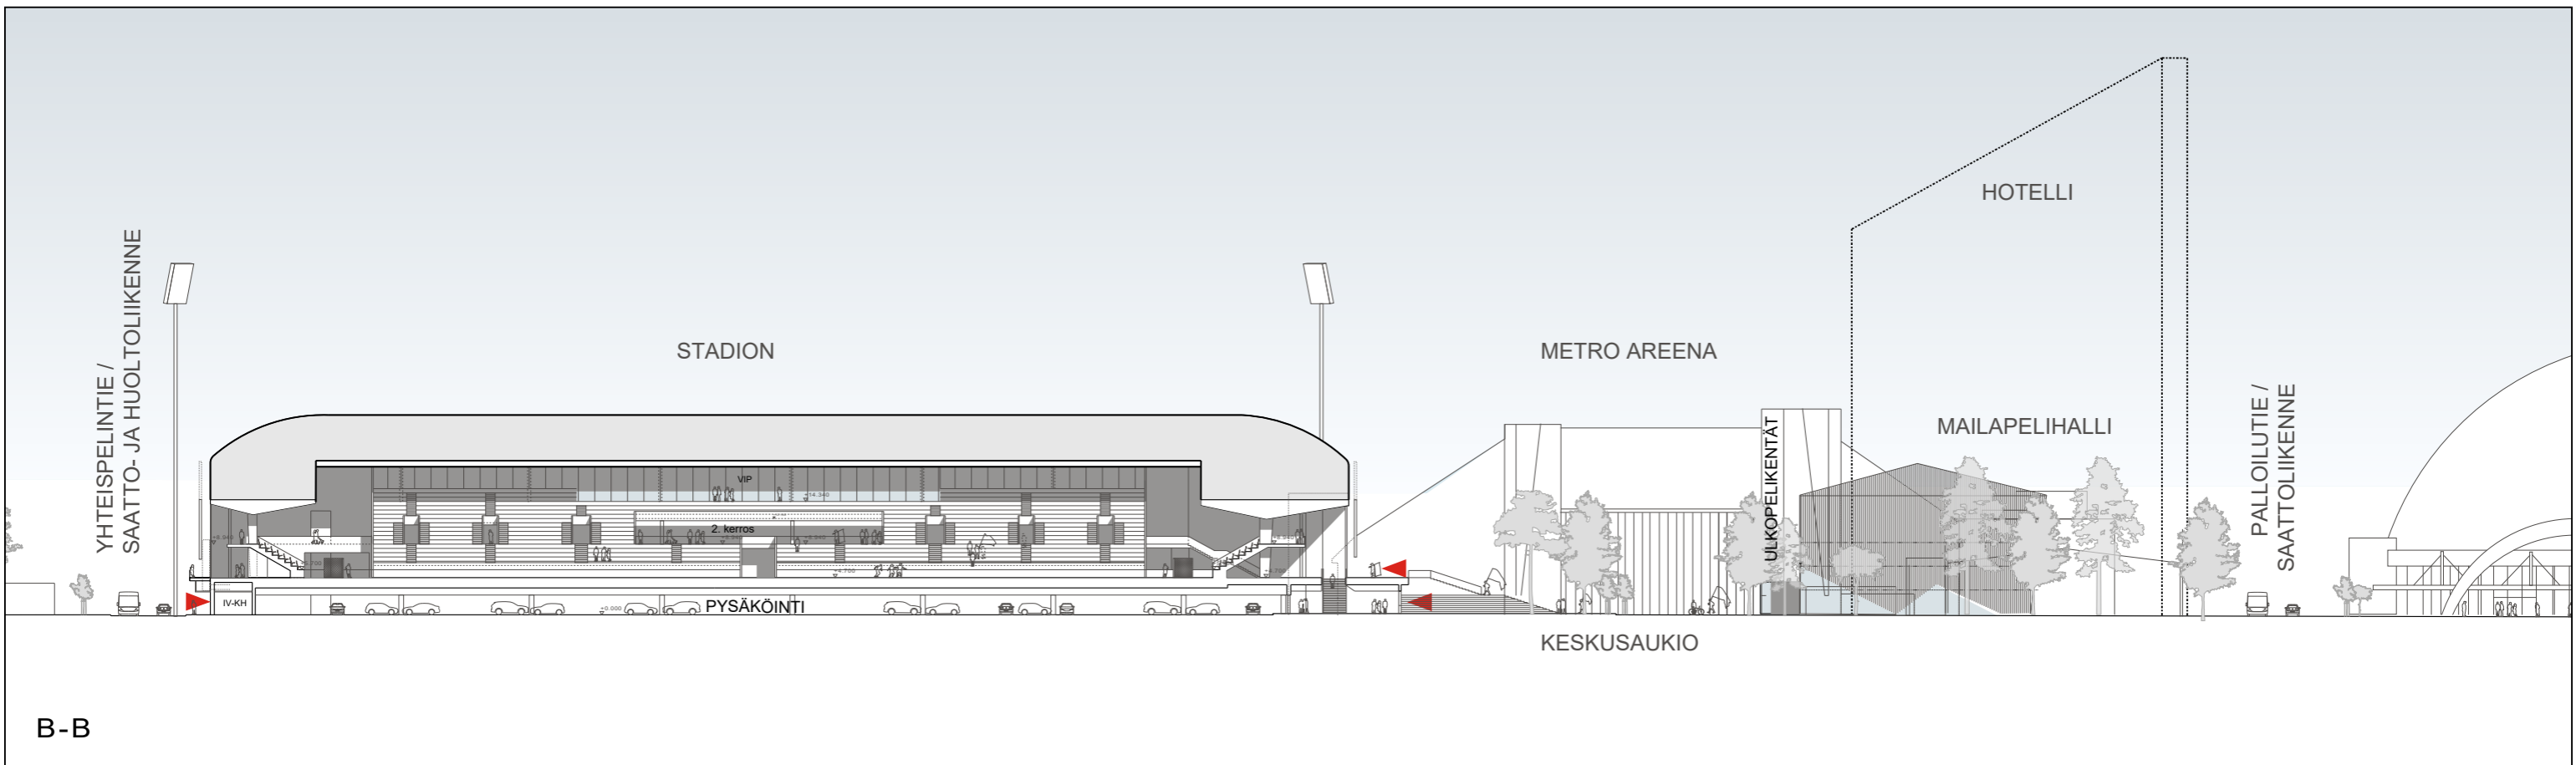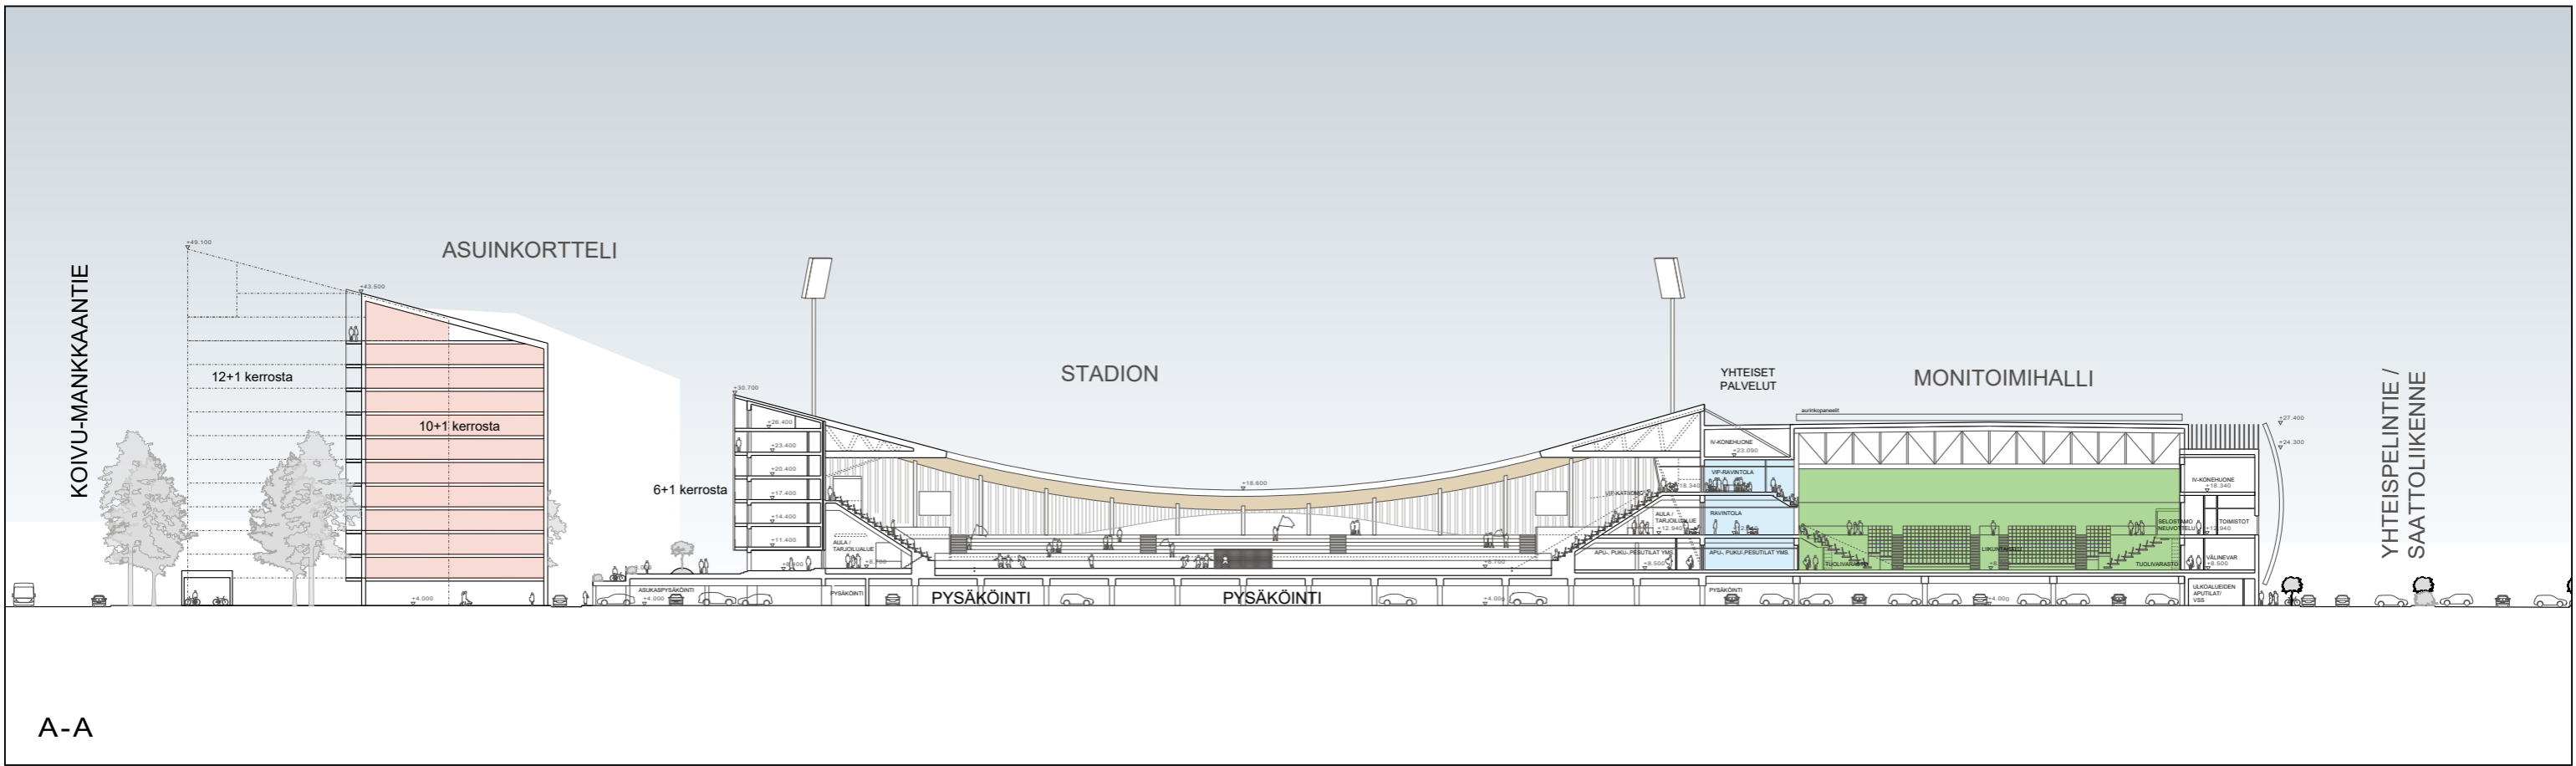


TAPIOLAN URHEILUPUISTO


JALKAPALLOSTADION- MONITOIMIHALLI
20.01.2023

ve2

LEIKKAUS A-A ja B-B 1:800
ALUSTAVA

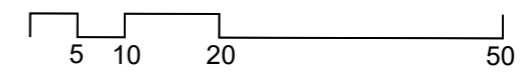


HKP

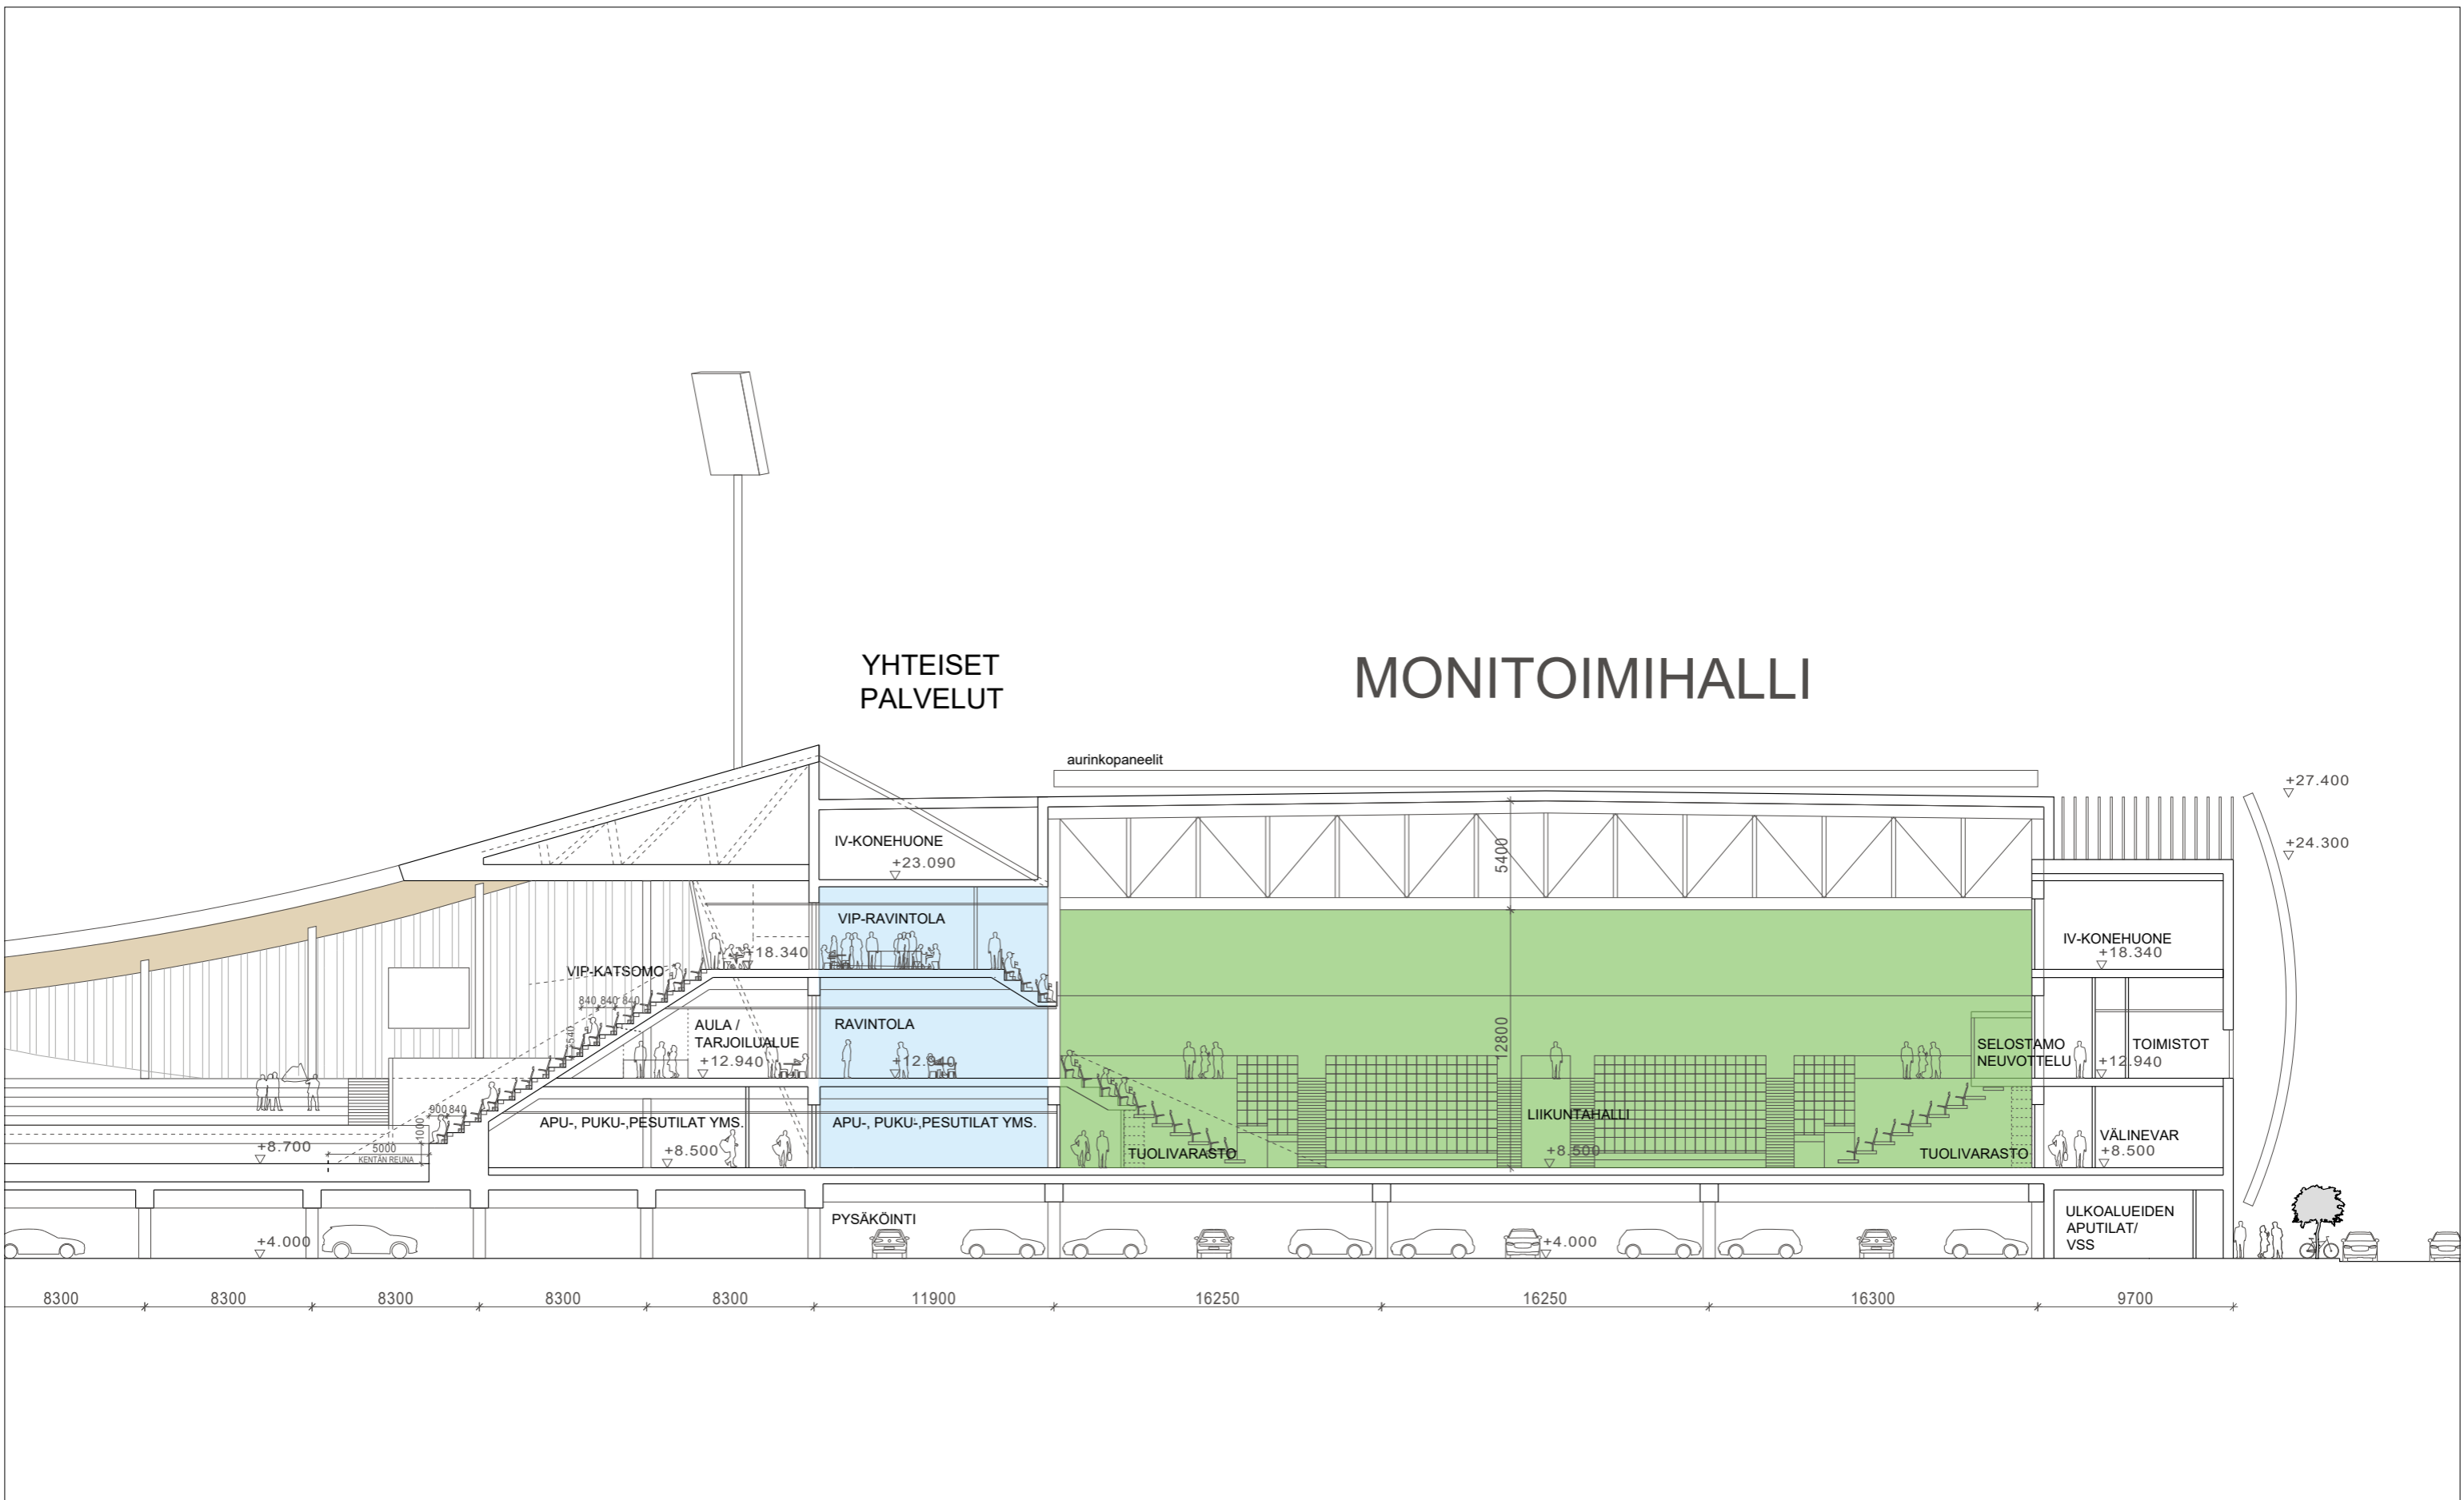

TAPIOLAN URHEILUPUISTO
 STADION-MONITOIMIHALLI ve2

ARKKITEHTITOIMISTO HKP OY

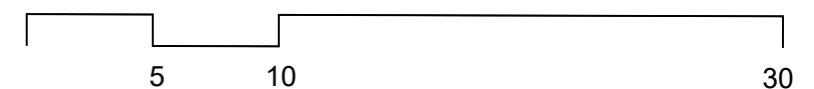


LEIKKAUS A-A

1:300 29.01.2023

ASUINKORTTELI

STADION

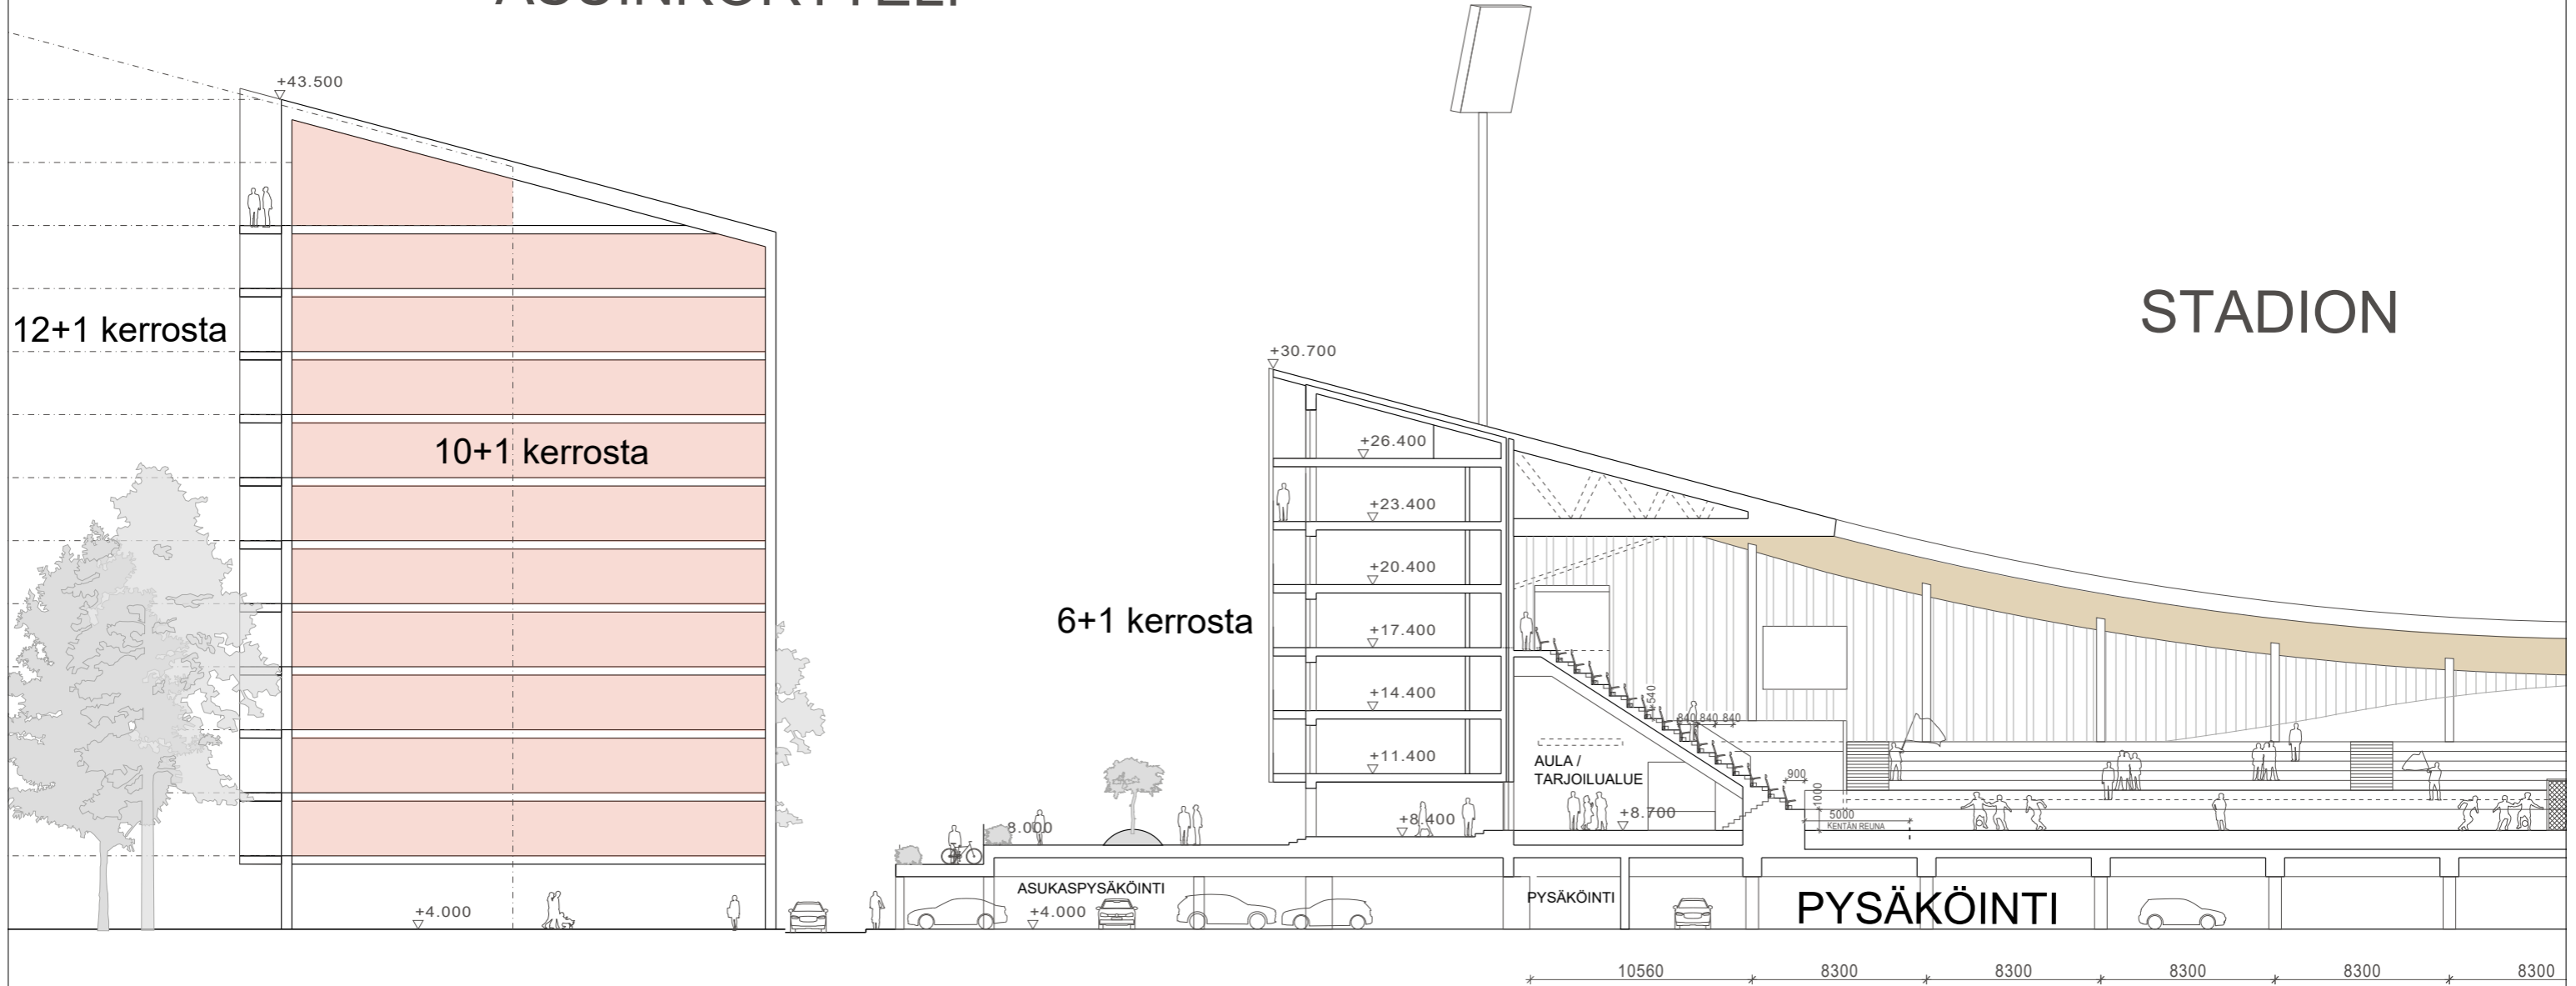


TAPIOLAN URHEILUPUISTO
STADION-MONITOIMIHALLI ve2

ARKKITEHTITOIMISTO HKP OY


LEIKKAUS A-A2

1:300 20.01.2023

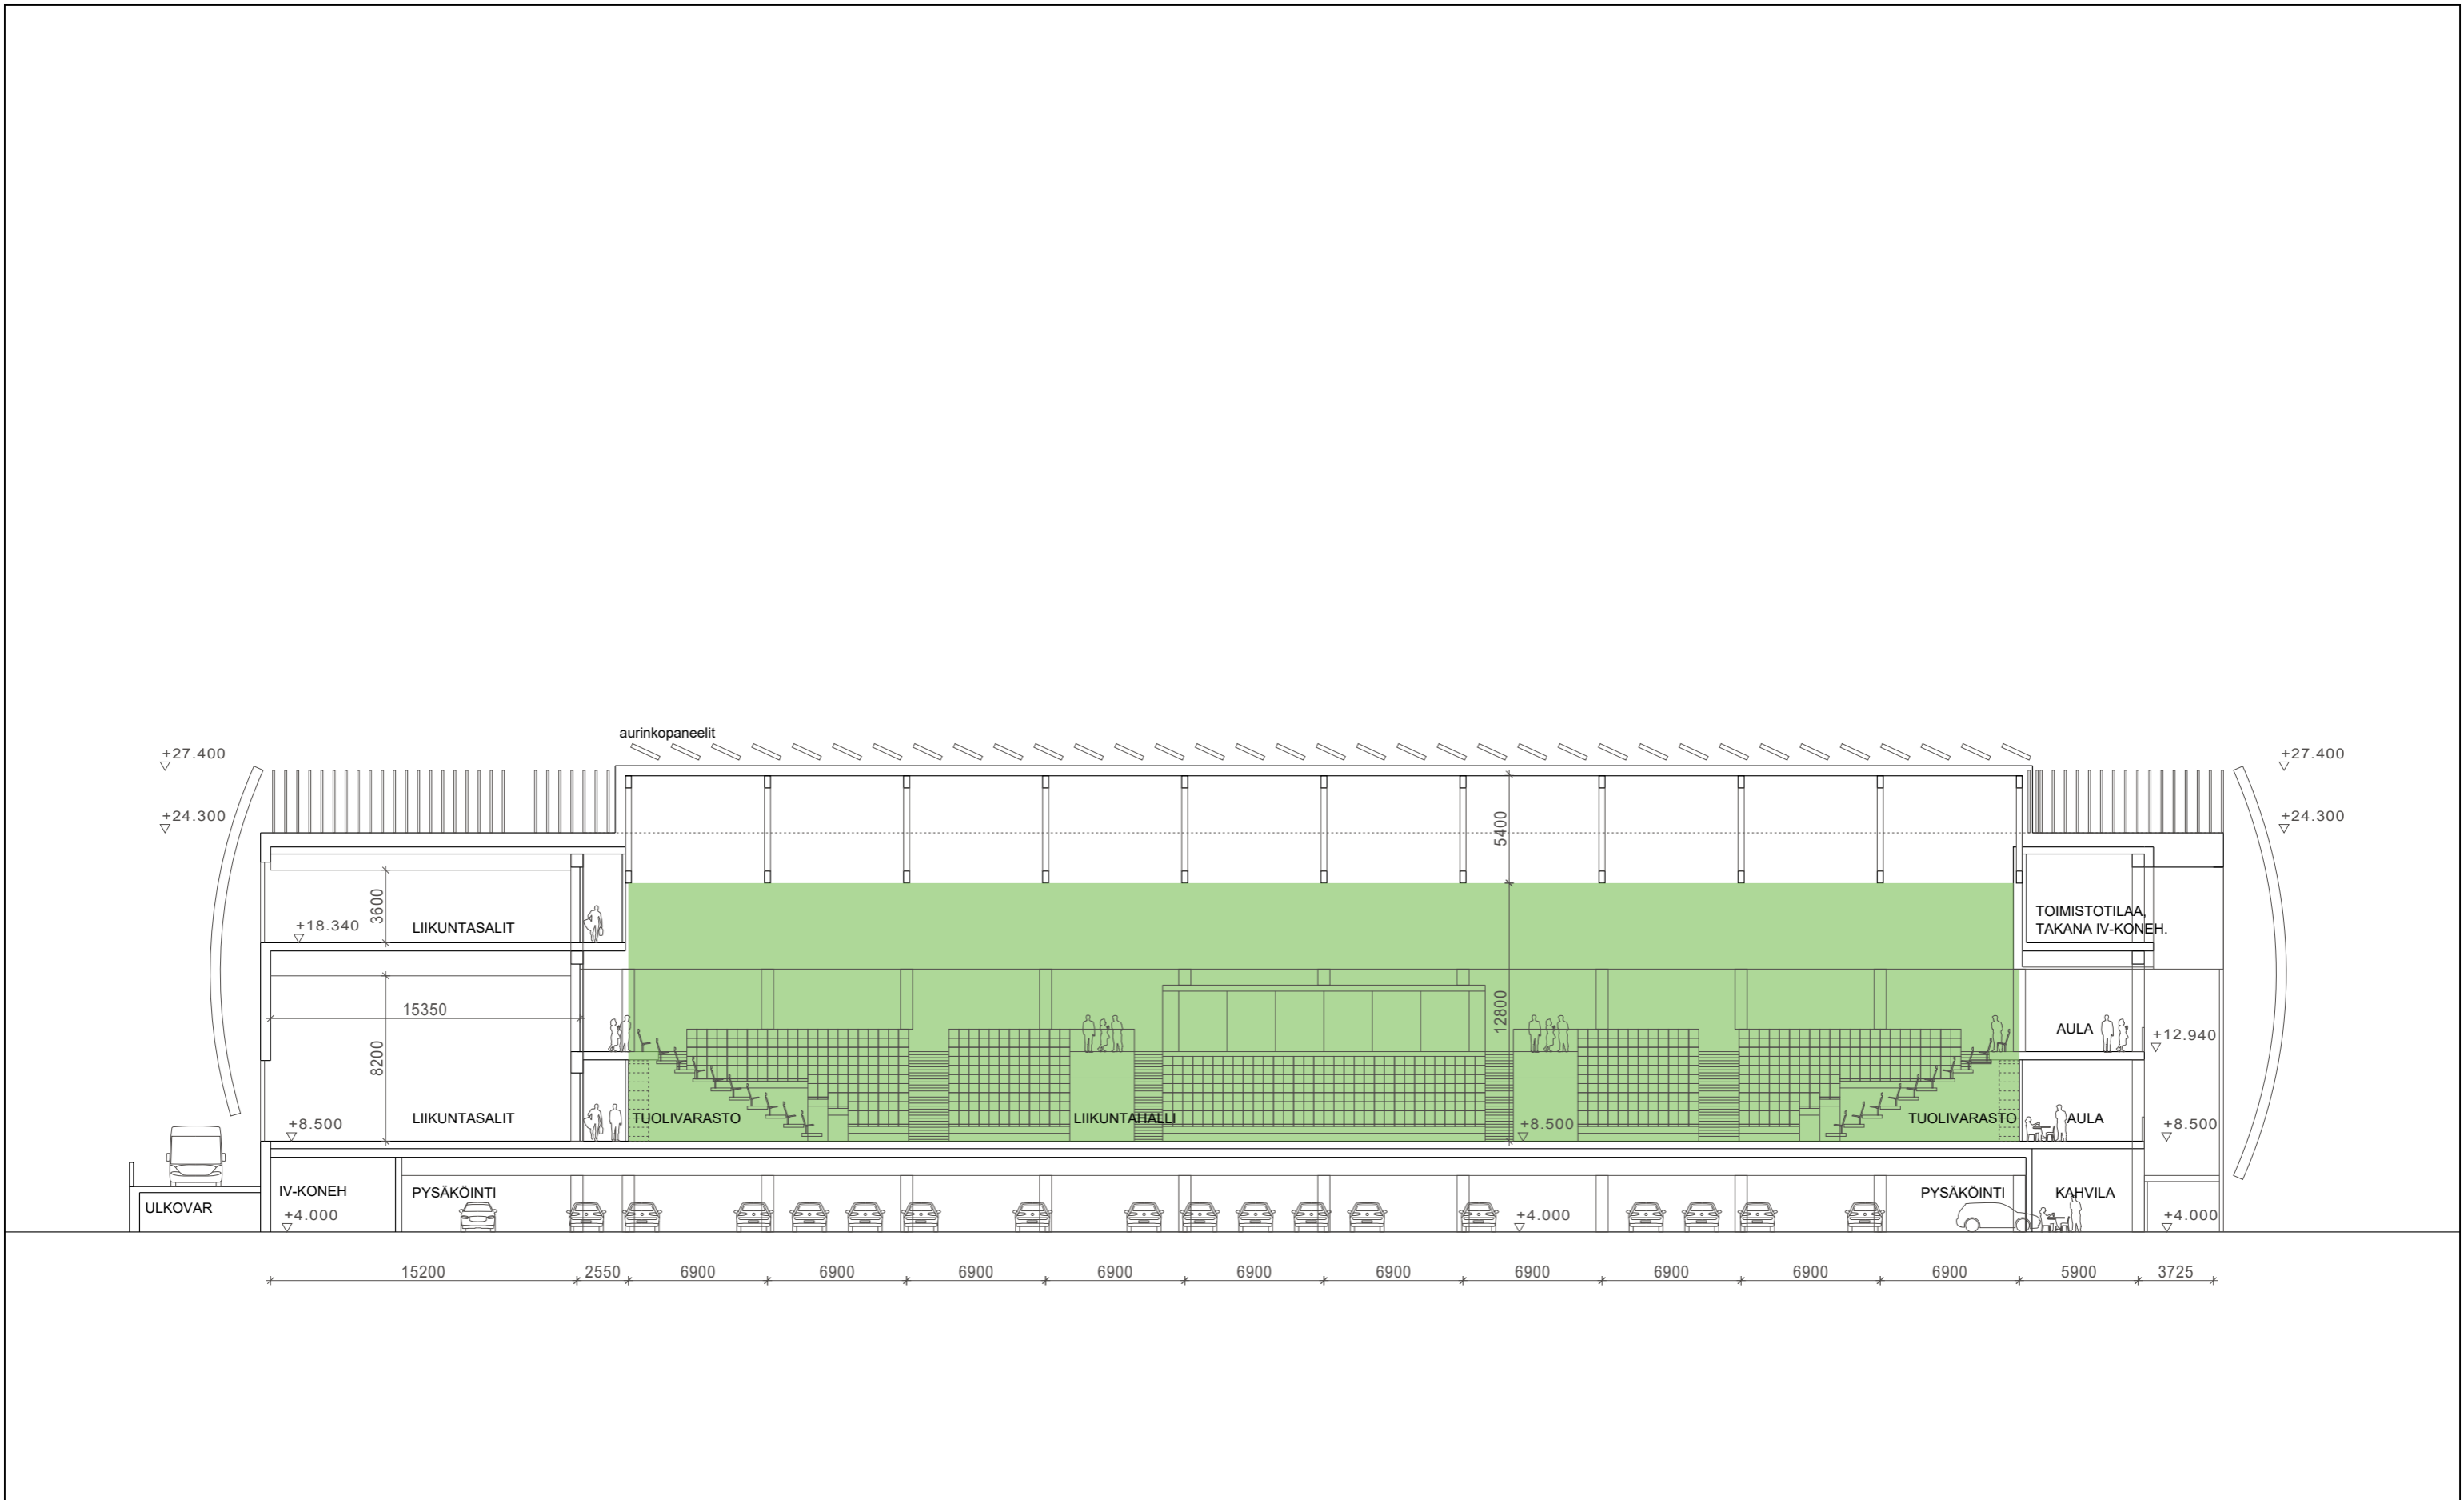

TAPIOLAN URHEILUPUISTO
 STADION-MONITOIMIHALLI ve2

ARKKITEHTITOIMISTO HKP OY

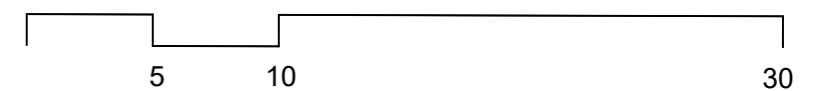

LEIKKAUS E-E

1:300 12.01.2023

KOKONAIKUUDEN OHJELMA-ALAT (HUONEISTOALAT) TILARYHMITÄIN JA RAKENNUSOSITTAIN JAOTELTUINA 20.01.2023

HUOM! Ohjelma-alat eivät sisällä porrashuoneita ja käytäviä yms.


	STADION, lämpimät tilat		STADION, kylmät tilat ja		YHTEISET PALVELUT		MONITOIMIHALLI		YHTEENSÄ	
	ohjelma-alat	pysäk., tekn.tilat, var. ym.	ohjelma-alat	pysäk., tekn.tilat, var. ym.	ohjelma-alat	pysäk., tekn.tilat, var. ym.	ohjelma-alat	pysäk., tekn.tilat, var. ym.	PA m2	YHTEENSÄ KAIKKI: PA m2
KAIKKI YHTEENSÄ	2419	21235	2209	1489	8878	4925	13506	41155		
POHJAKERROS Yhteensä	220	15740	110	980	1175	4140	1505	22365		
Liikunta- ja aputilat/ulkoalueet		55			690					
Palvelu- ja wc-tilat	220				175					
Ravintolapalvelut sis. wc:t					310					
Toimitsijat ja media			110							
Lämpimät aulatilat										
Kylmät aulatilat		225								
Pysäköinti ja huolto		14260		980				3900		
Tekniset tilat		1200						240		
1. KERROS Yhteensä	1640	3205	678	6	4523	0	6841	10052		
Liikunta- ja aputilat, toimistot	760		530		4090					
Palvelu- ja wc-tilat	690		38		185					
Asiakaspalvelut	85									
Toimitsijat ja media	105									
Lämpimät aulatilat			110		248					
Kylmät aulatilat		3100								
Huolto, varasto ja sk				6						
Tekniset tilat, varastot		105								
2. KERROS Yhteensä	150	2260	723	11	2140	20	3013	5304		
Liikunta- ja aputilat, toimistot					1110					
Palvelu- ja wc-tilat, keittiö	150		158		185					
Ravintolapalvelut			415							
Toimitsijat ja media					45					
Lämpimät aulatilat (sis. kahvio)			150		800					
Kylmät aulatilat		2300								
Pysäköinti ja huolto				11				20		
Tekniset tilat										
3. KERROS Yhteensä	409	30	698	2	1040	765	2147	2944		
Liik.- ja aputilat, tstop, katsomo			190		1040					
Palvelu- ja wc-tilat, keittiö			68							
Ravintolapalvelut	240		330							
Toimitsijat ja media	169									
Lämpimät aulatilat			110							
Kylmät aulatilat										
Huolto, varasto ja sk				2						
Tekniset tilat		30						765		
4. KERROS Yhteensä	0	0	0	490	0	0	0	490		
Tekniset tilat				480						
Palvelu- ja wc-tilat										
	2419	21235	2209	1489	8878	4925	13506	41155		
STADION yhteensä:	23654									
YHTEISET PALVELUT yhteensä:			3698							
MONITOIMIHALLI yhteensä:					13803					

TAPIOLAN URHEILUPIISTO / JALKAPALLOSTADION - MONITOIMIHALLI


KERROSALAT (ASEMAKAAVAMÄÄRÄYSTEN MUKAAN RAKENNUSOIKEUTEEN LUETTAVAT) JA BRUTTOALATIEDOT 20.01.2023

HUOM! Länsisivun asuinrakennusosa EI ole mukana laajuustiedoissa (ks. Asuinkorttelisuunnitelma)

	STADION		YHTEISET PALVELUT		MONITOIMIHALLI		YHTEENSÄ KERROKSITTAIN:	
	rak. oik. kerrosala	bruttoala	rak. oik. kerrosala	bruttoala	rak. oik. kerrosala	bruttoala	rak. oik. kerrosala	bruttoala
	kem2	br-m2	kem2	br-m2	kem2	br-m2	kem2	br-m2
POHJAKERROS Yhteensä	570	16410	290	1320	780	5810	1640	23540
1. KERROS Yhteensä	1550	6920	910	970	4540	5560	7000	13450
2. KERROS Yhteensä	50	3465	940	980	1690	2515	2680	6960
3. KERROS Yhteensä	340	1580	960	965	1270	2300	2570	4845
4. KERROS Yhteensä	0	0	0	600	0		0	600
KERROSALA yhteensä:	2510		3100		8280		13890	
BRUTTOALA yhteensä:		28375		4835		16185		49395

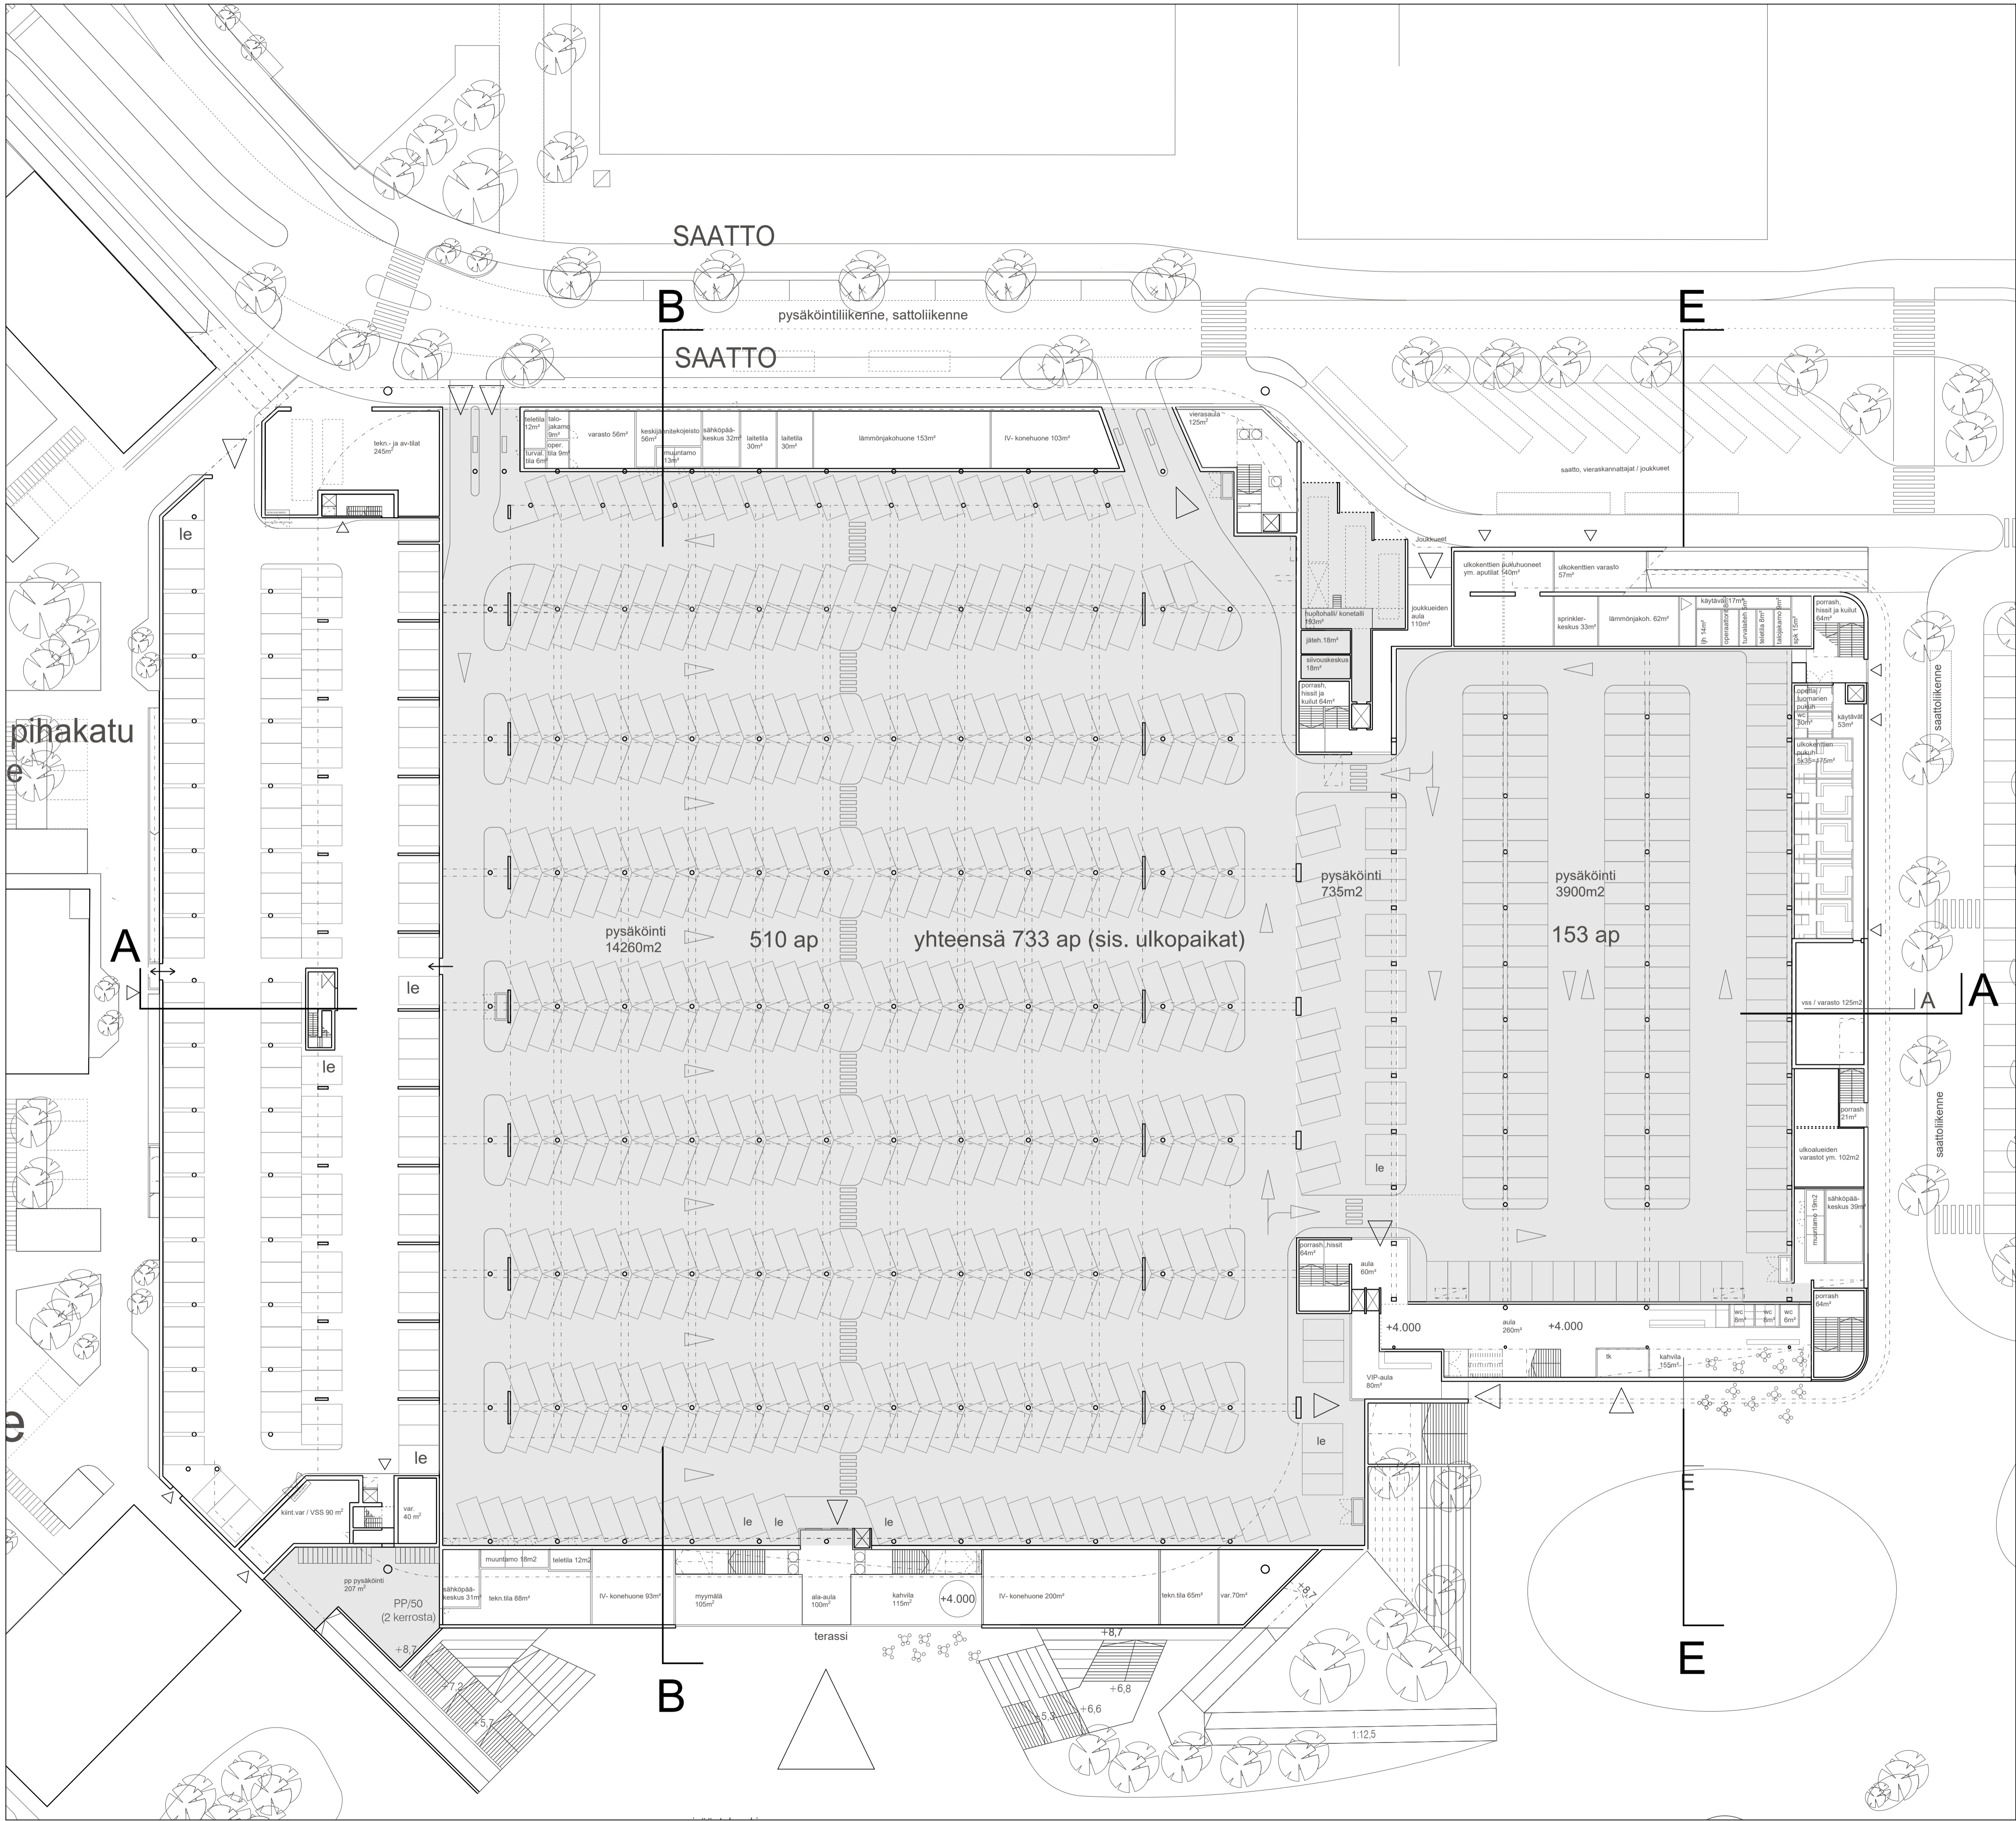

**TAPIOLAN URHEILUPUISTO/
JALKAPALLOSTADION - MONITOIMIHALLI**

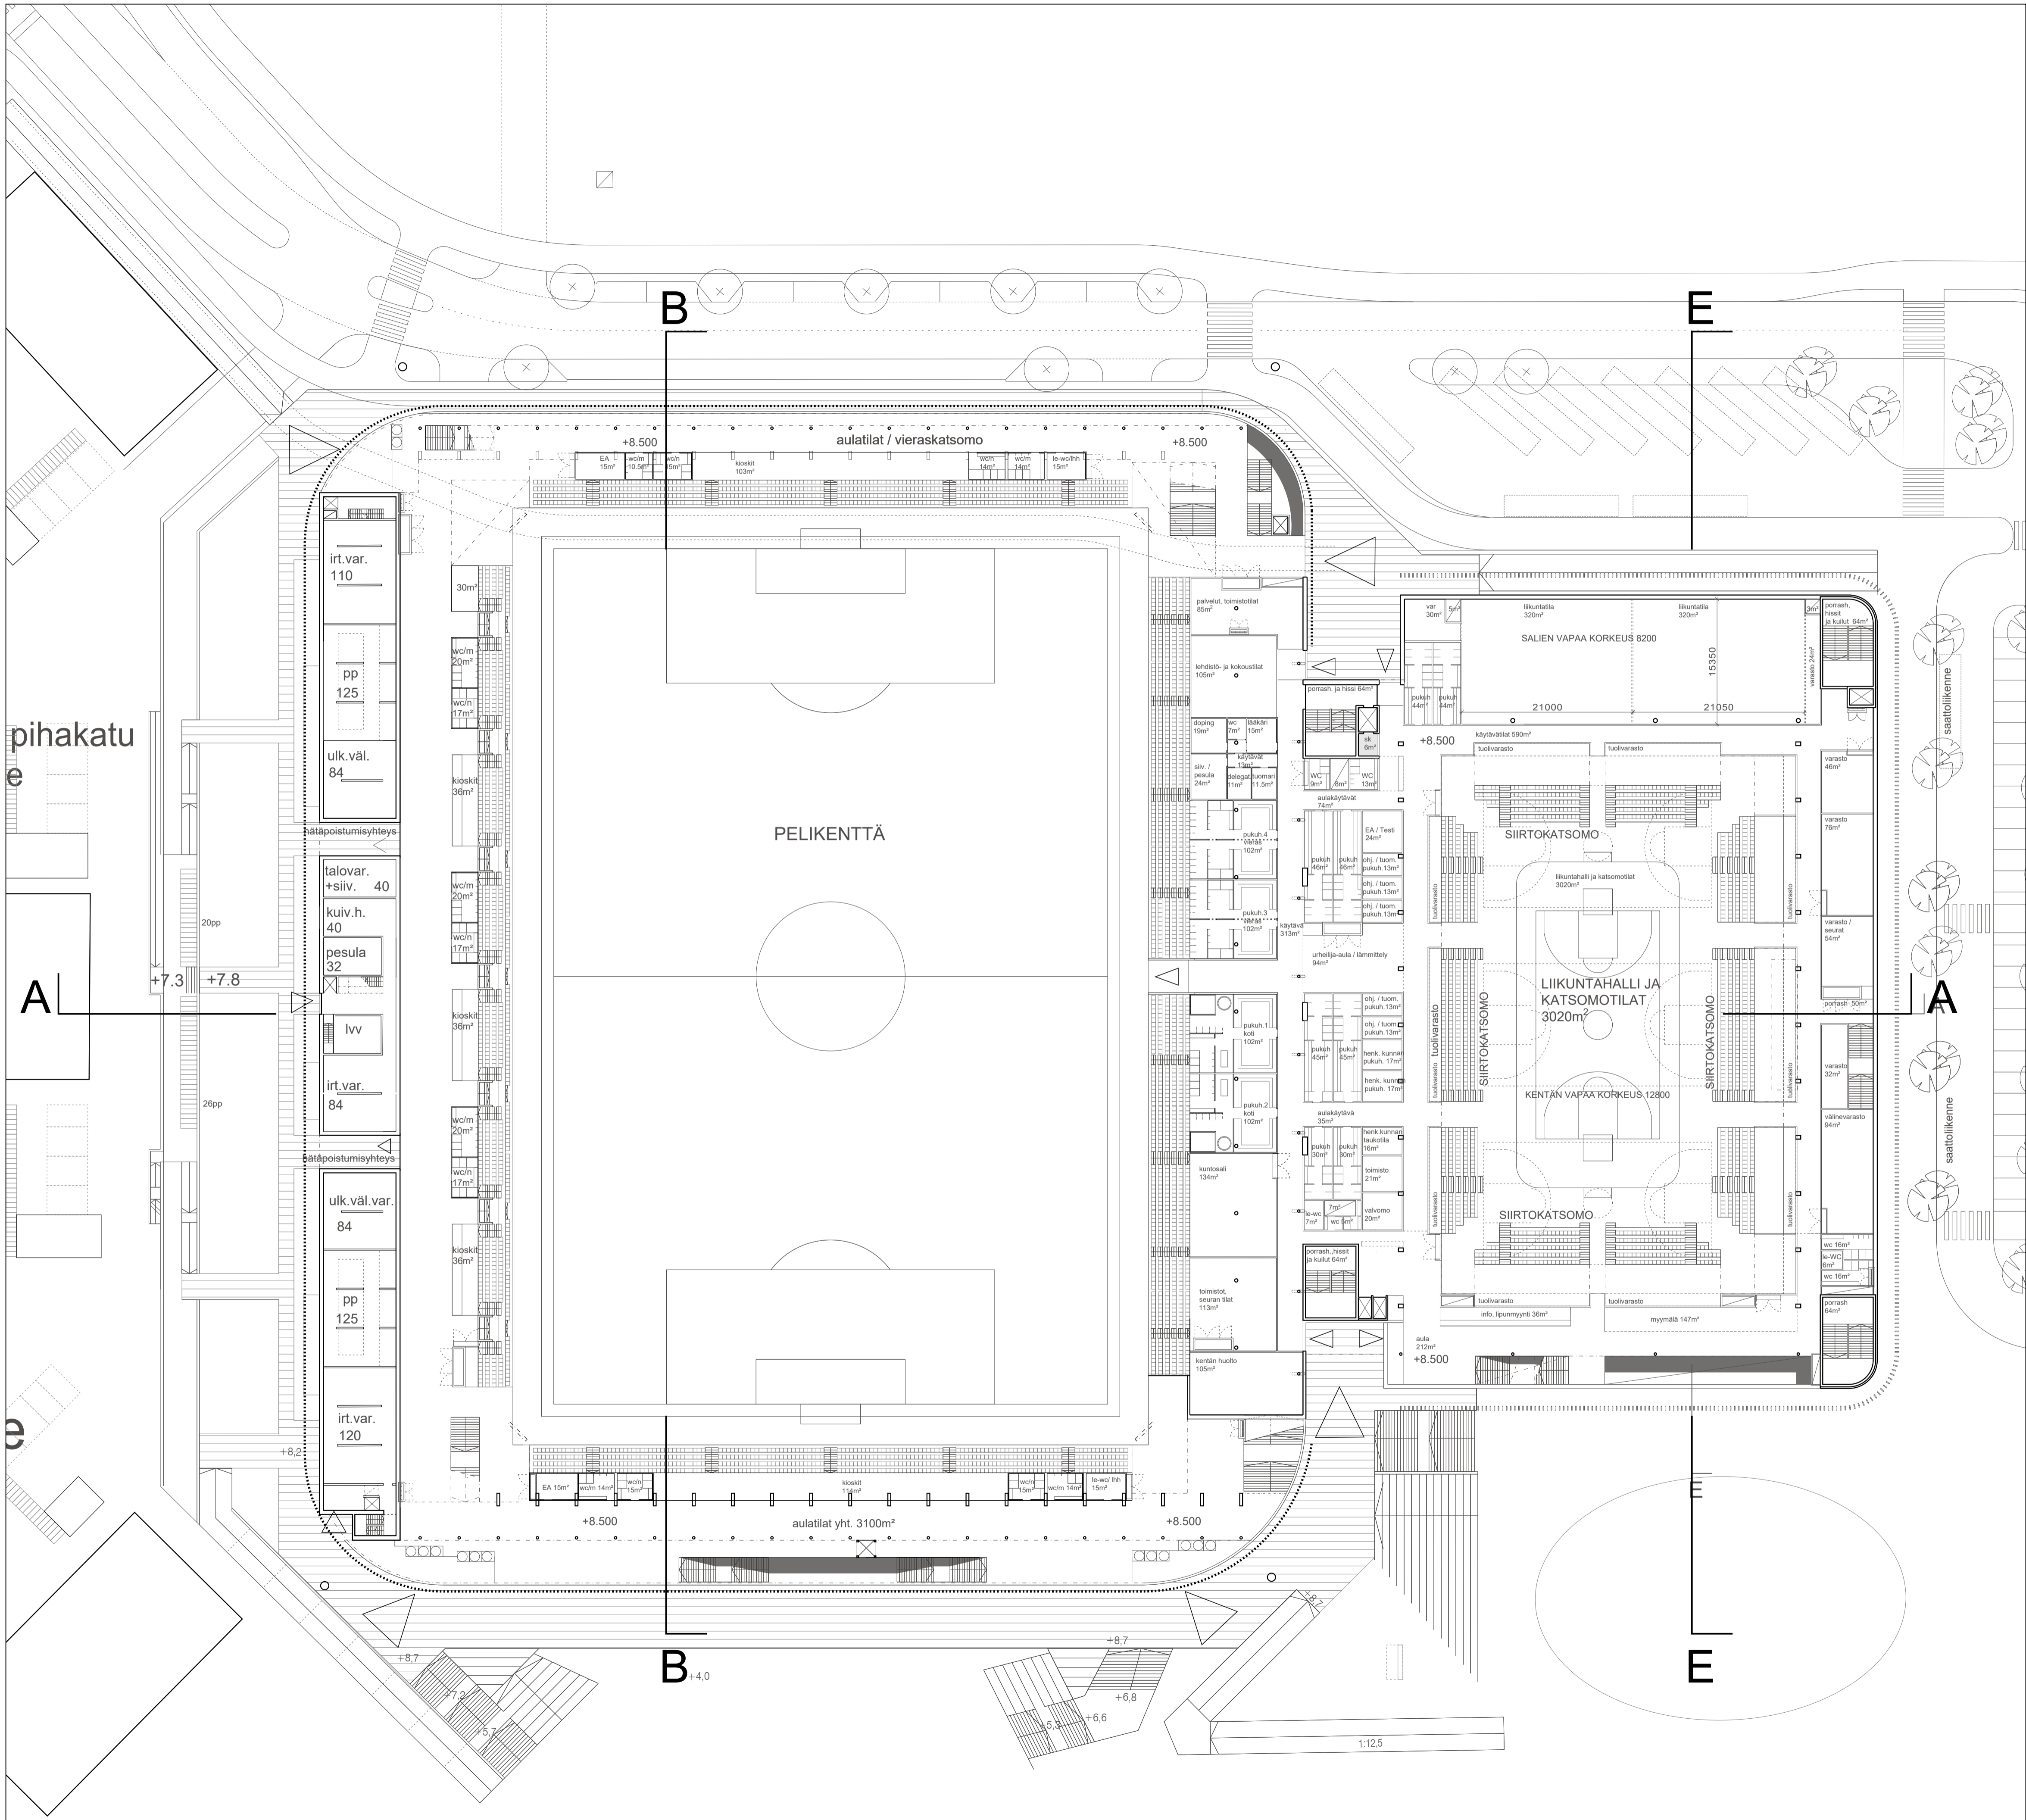

pihakatu

A

B

B

E

A

E

PELIKENTÄ

aulatilat / vieraskatsomo

SALIEN VAPAA KORKEUS 8200

SIIRTOKATSOMO

LIIKUNTAHALLI JA KATSOMOTILAT 3020m²


KENTÄN VAPAA KORKEUS 12800

SIIRTOKATSOMO


aulatilat yht. 3100m²

1:125

TAPIOLAN URHEILUPIUSTO/
JALKAPALLOSTADION - MONITOIMIHALLI

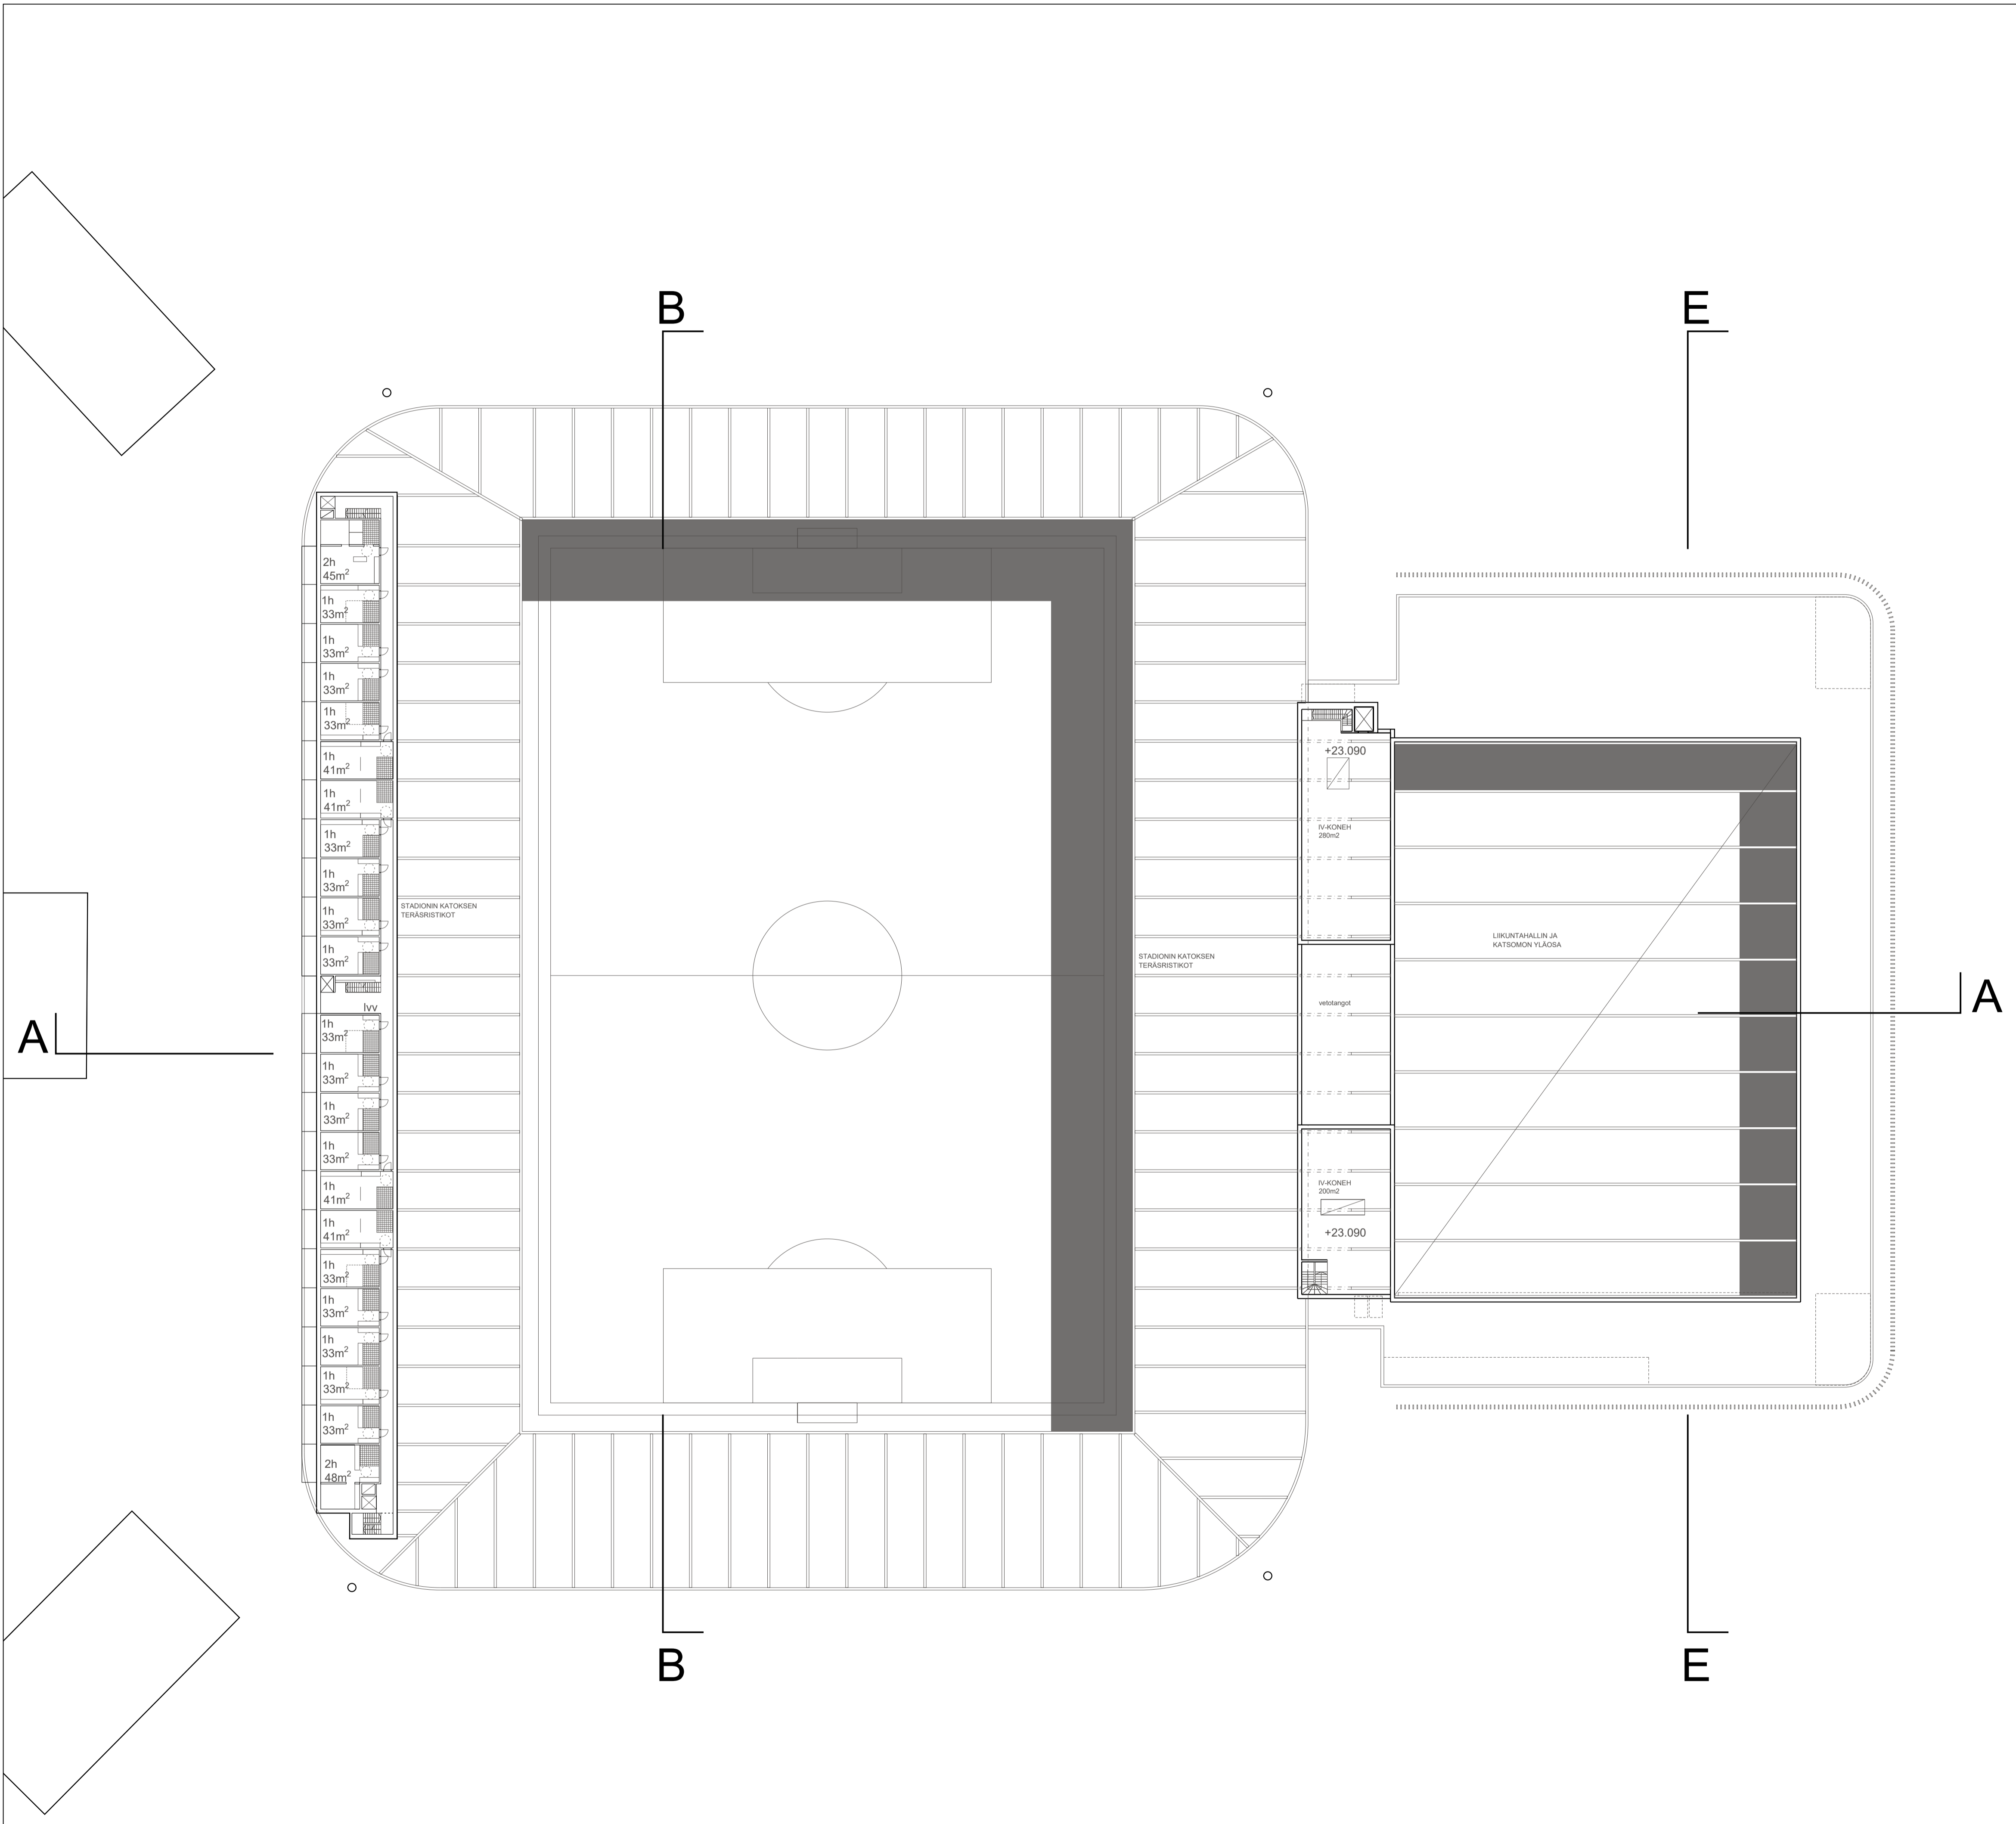


TAPIOLAN URHEILUPUISTO/
 JALKAPALLOSTADION - MONITOIMIHALLI

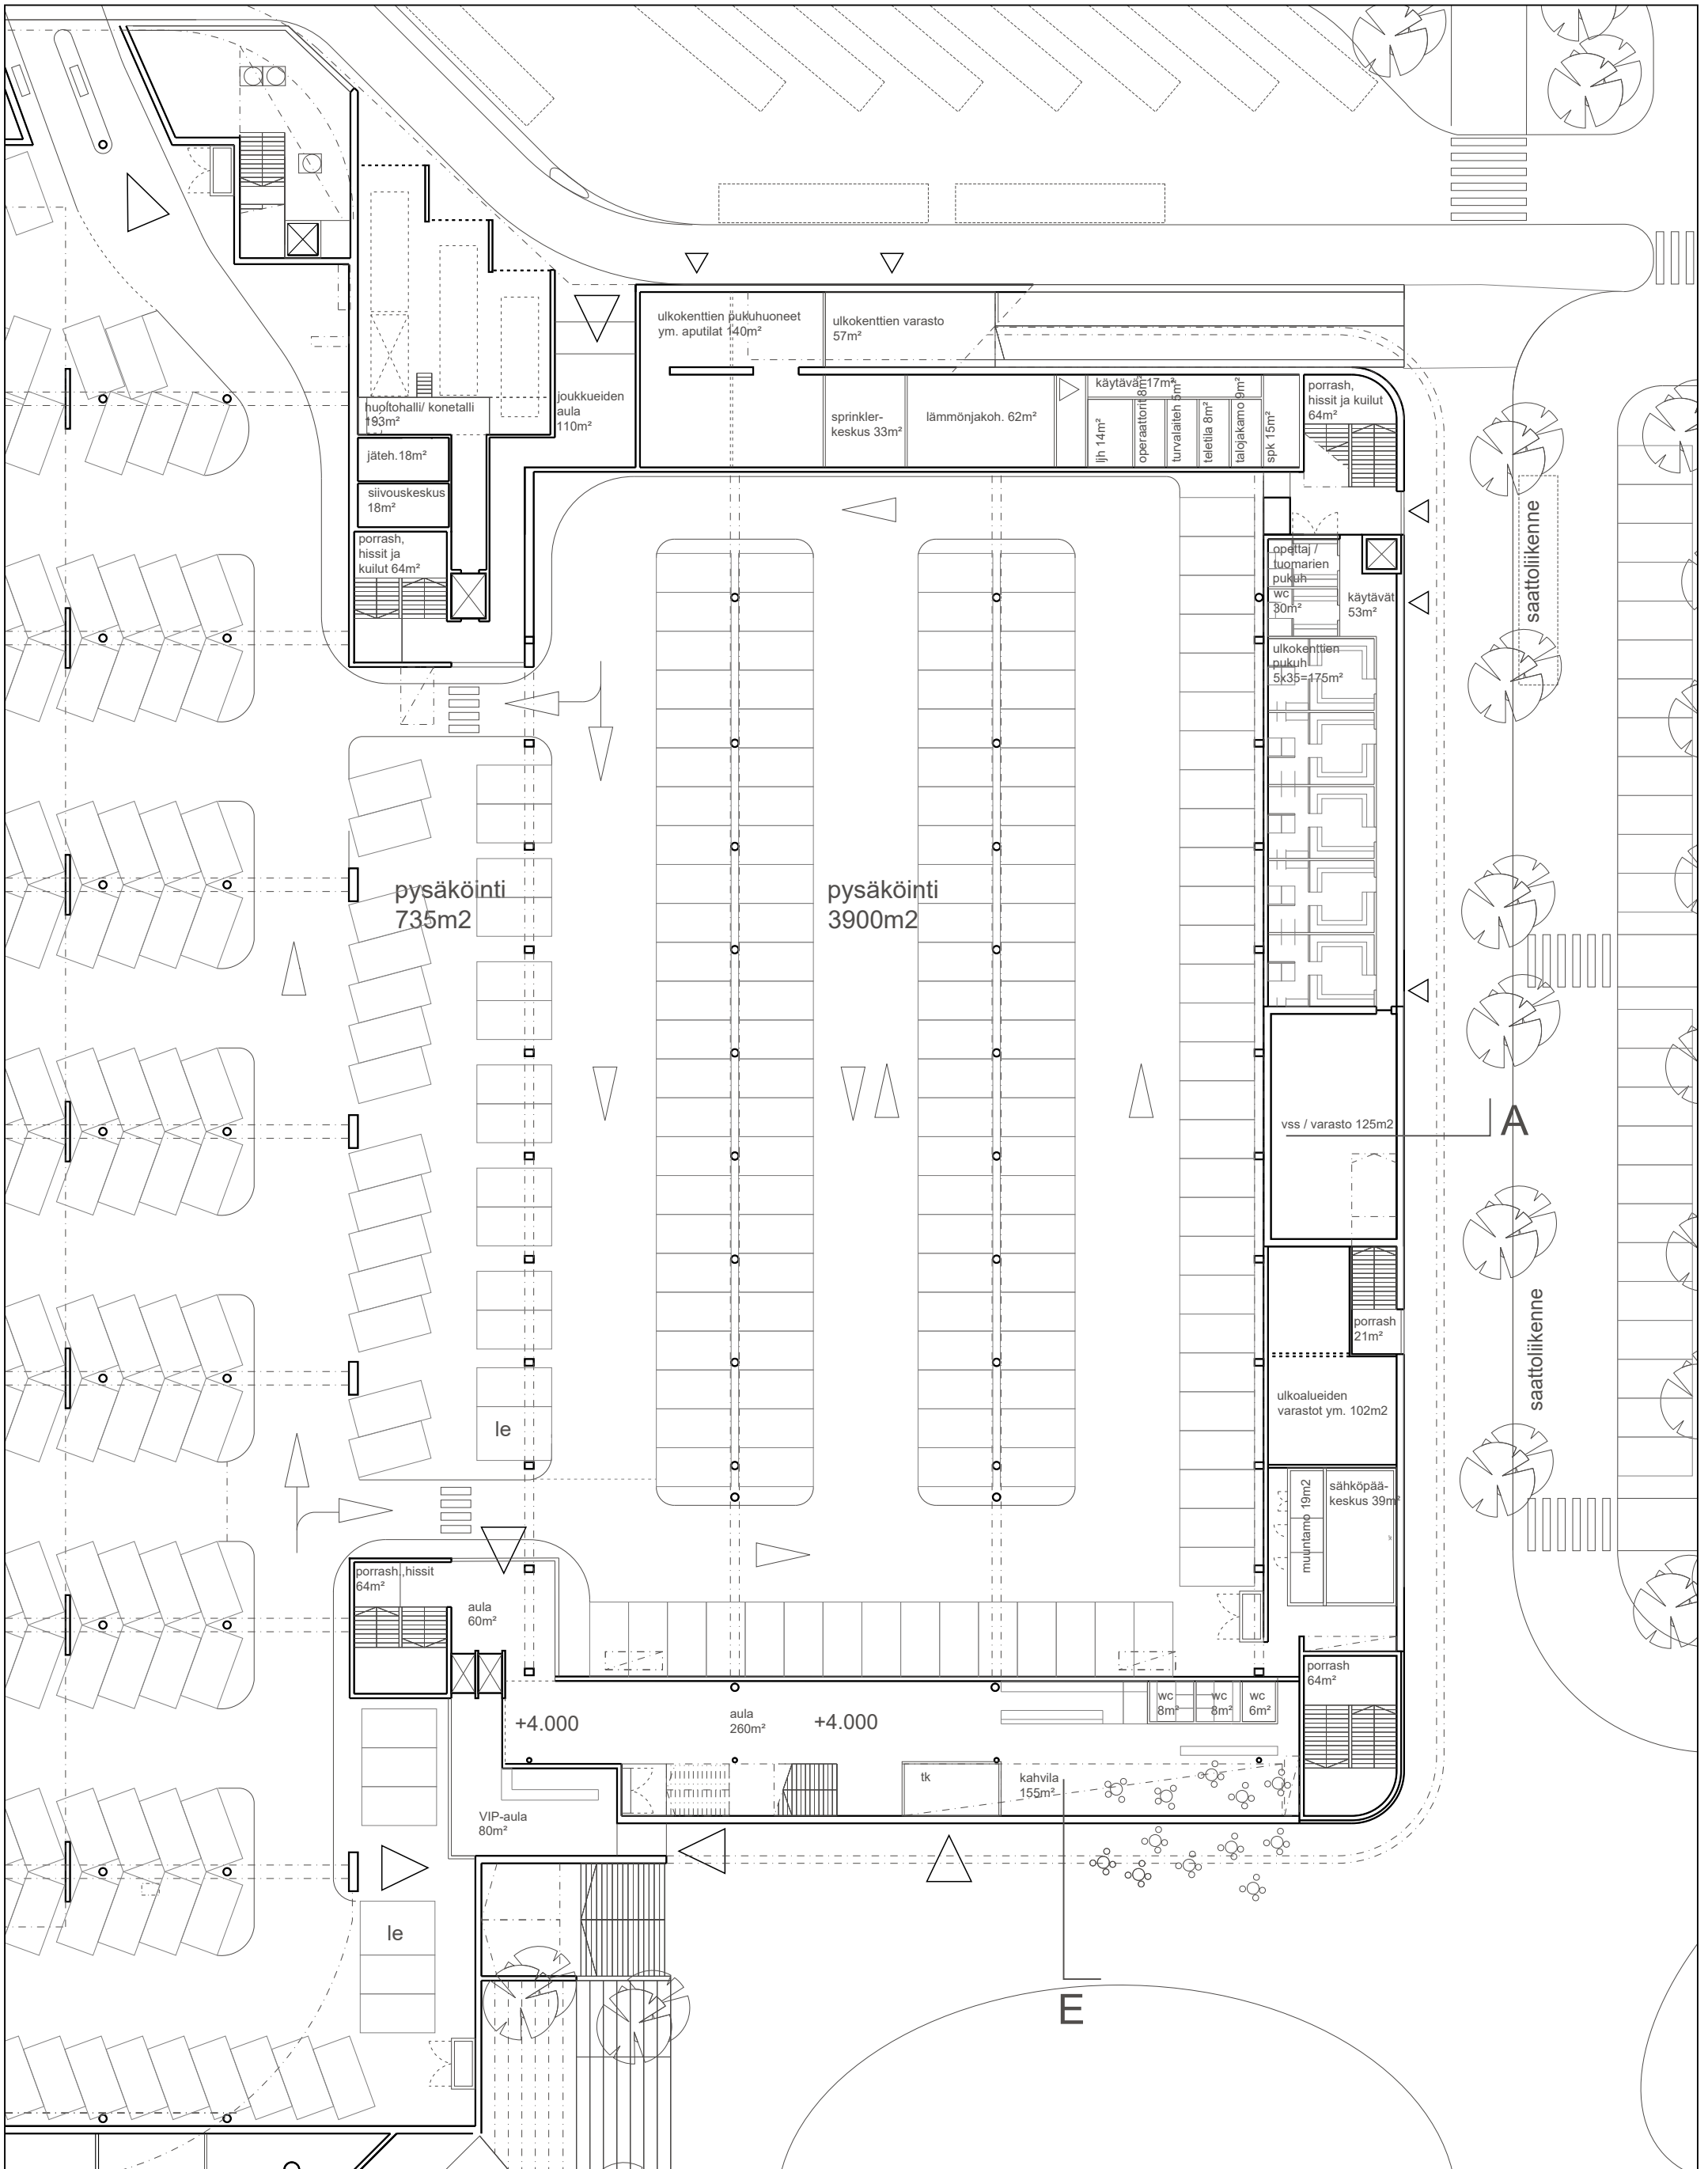


TAPIOLAN URHEILUPUISTO
 STADION-MONITOIMIHALLI ve2

ARKKITEHTITOIMISTO HKP OY

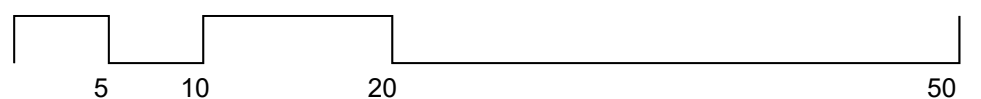


POHJAKERROS

1:400 20.01.2023

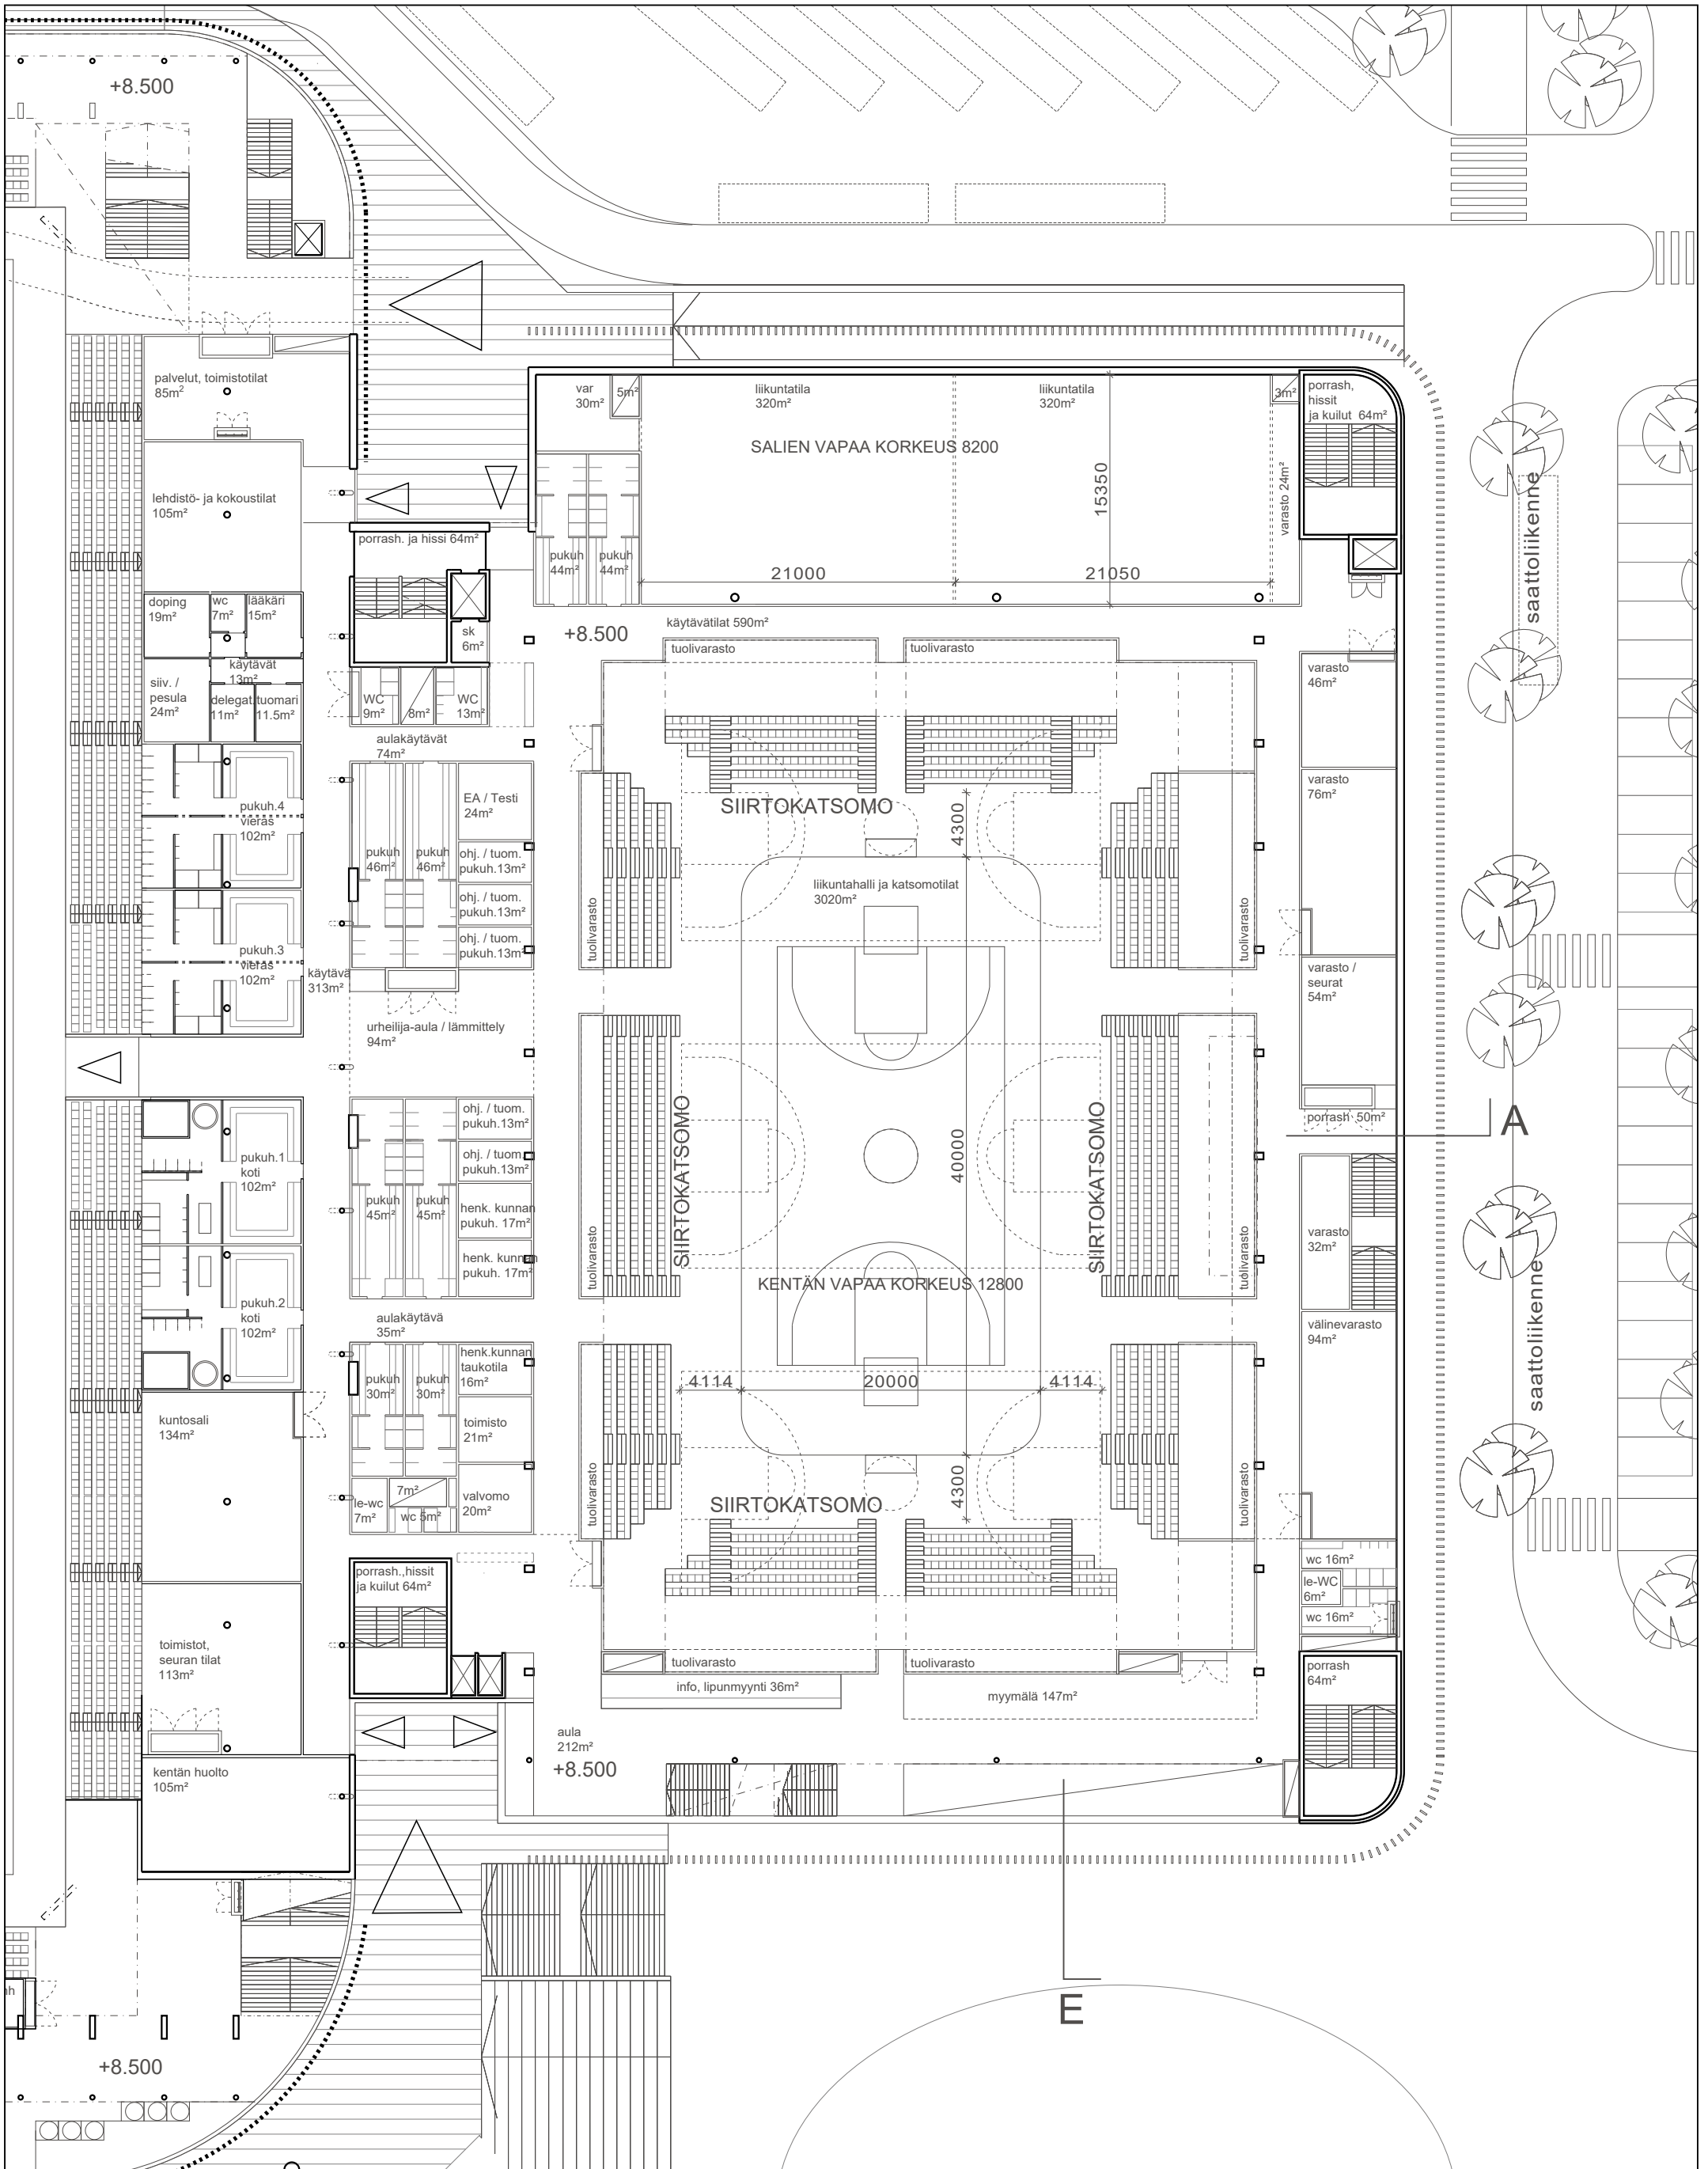


TAPIOLAN URHEILUPIISTO
STADION-MONITOIMIHALLI ve2

ARKKITEHTITOIMISTO HKP OY

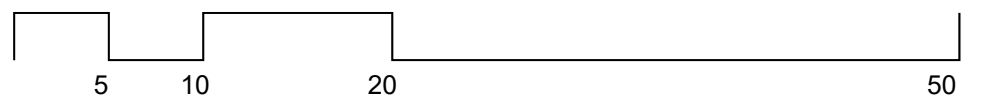


1. KERROS, KATSOMO 1:400 20.01.2023

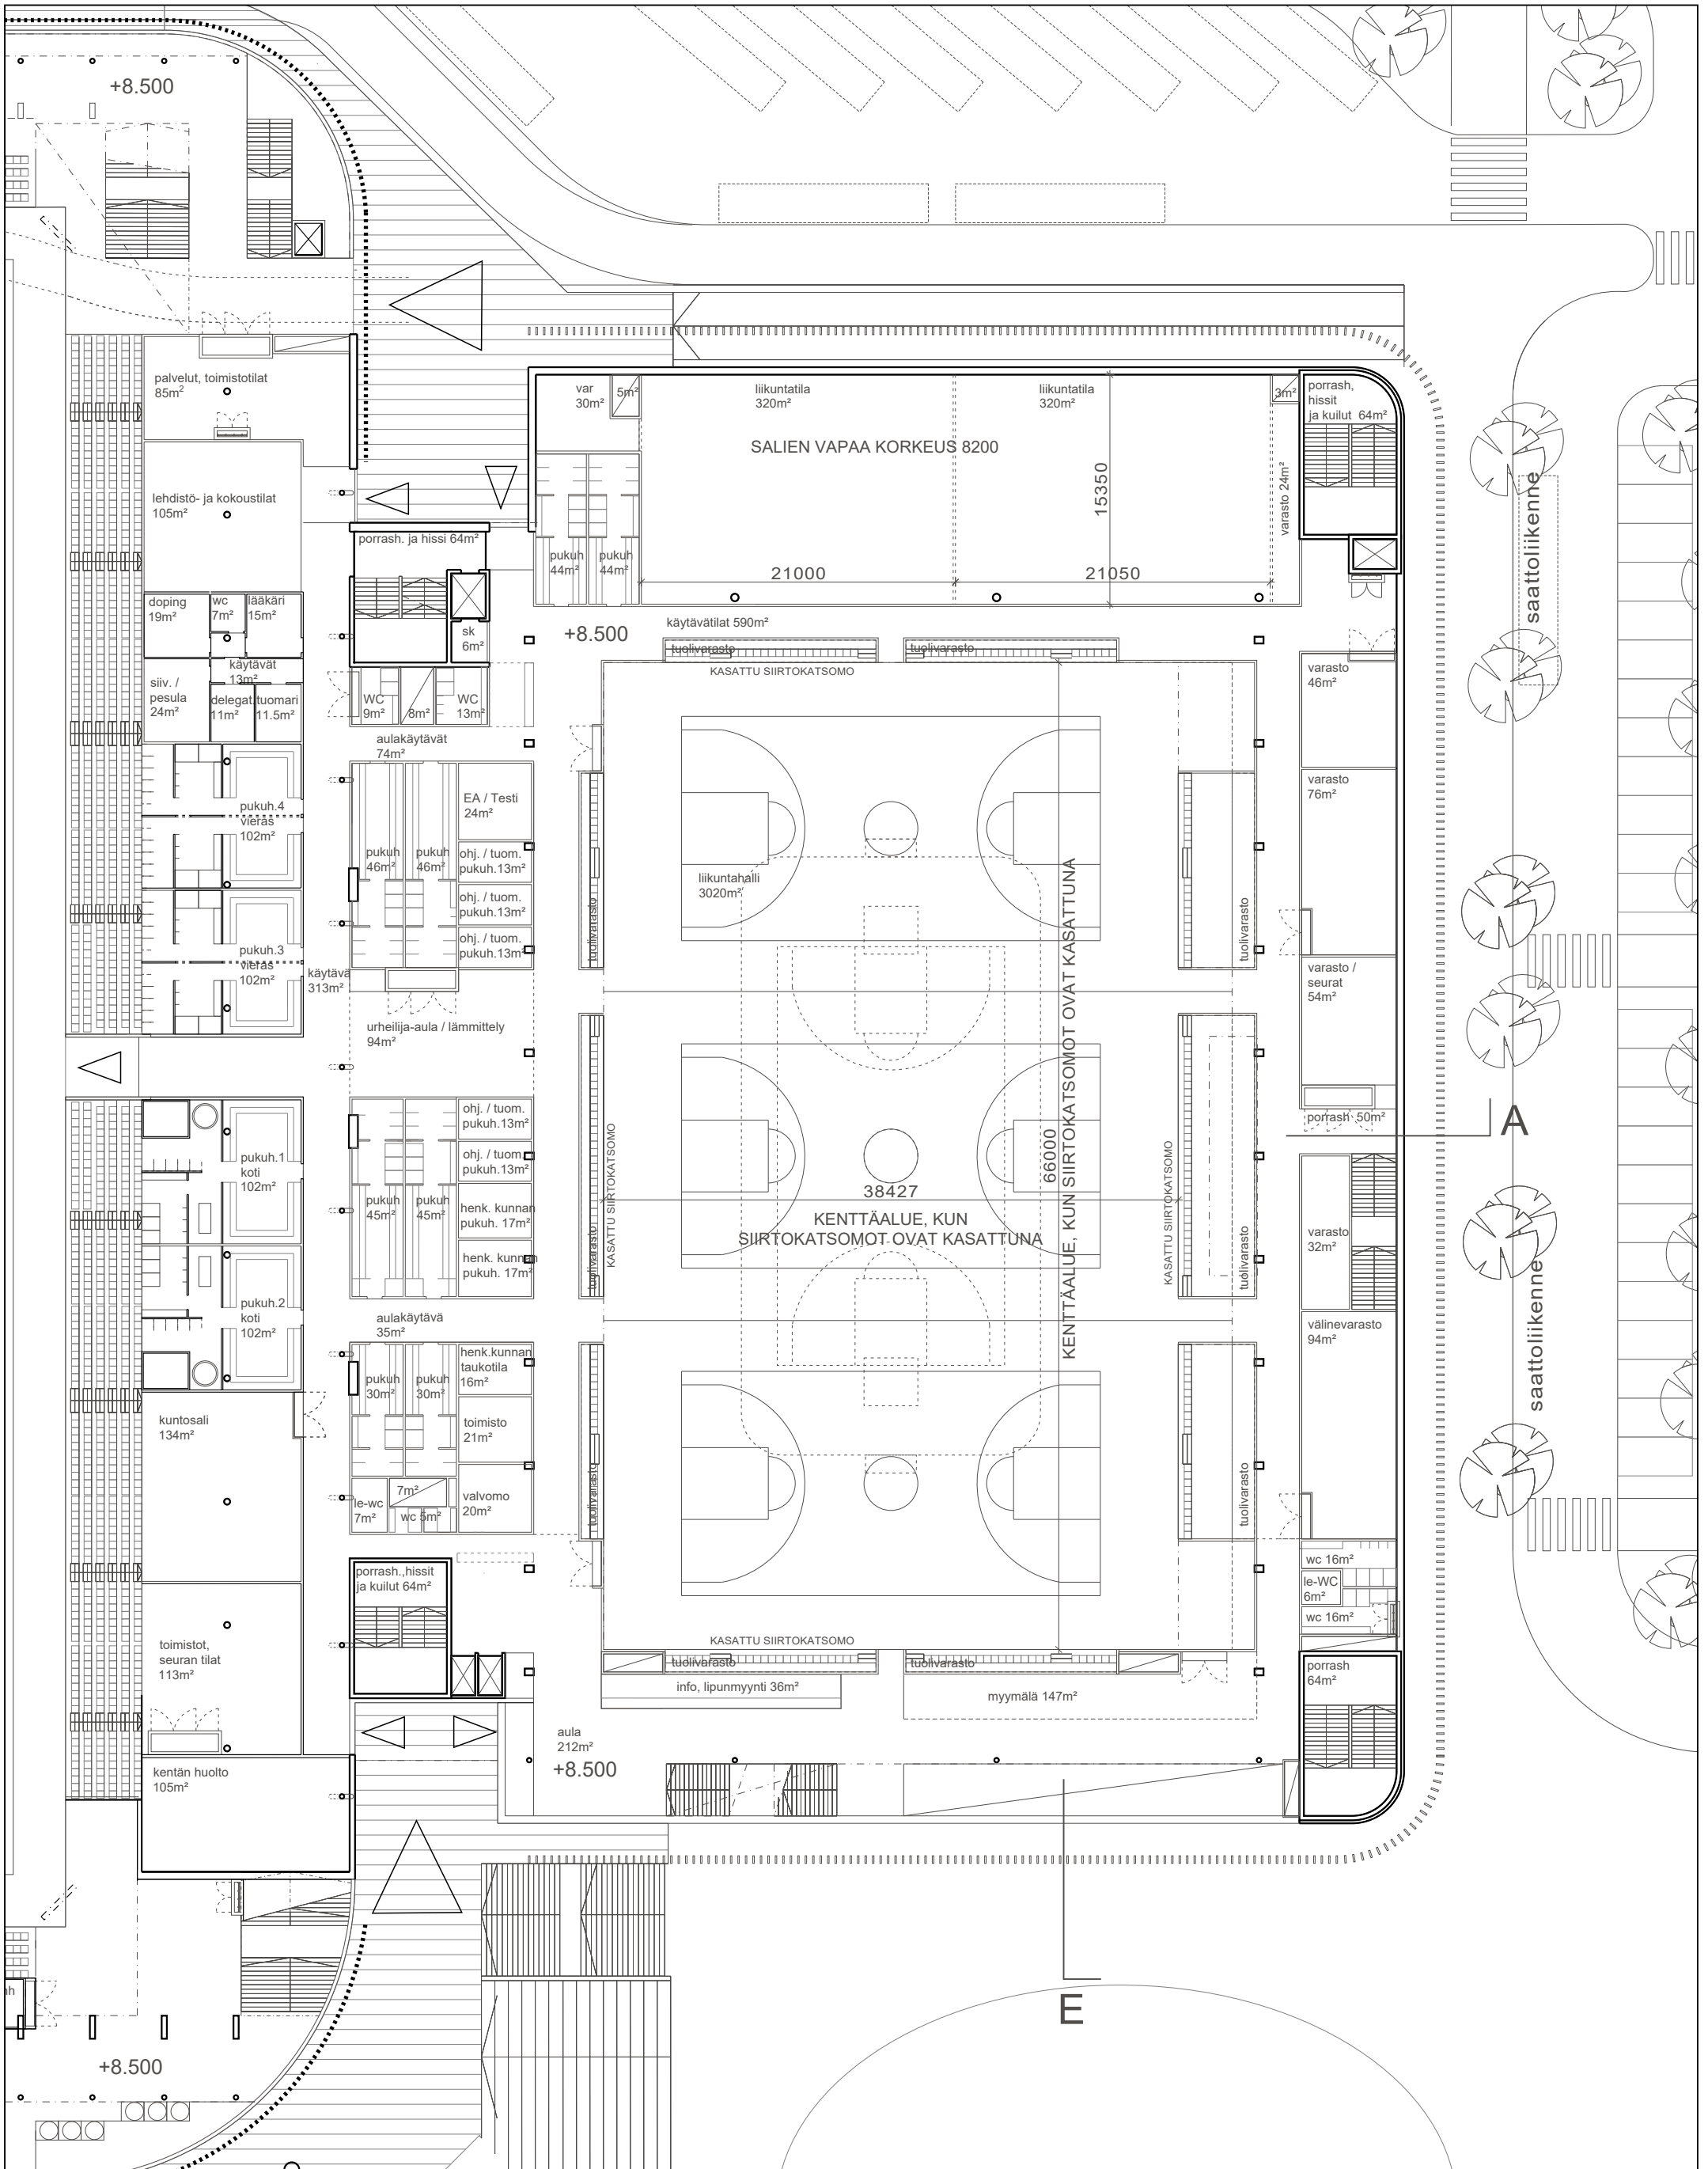


TAPIOLAN URHEILUPUISTO
STADION-MONITOIMIHALLI ve2

ARKKITEHTITOIMISTO HKP OY

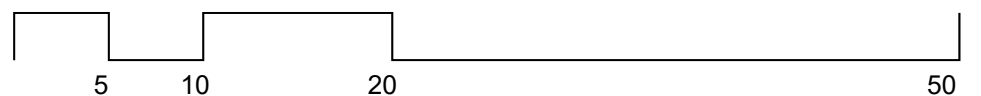


1. KERROS

1:400 12.01.2023

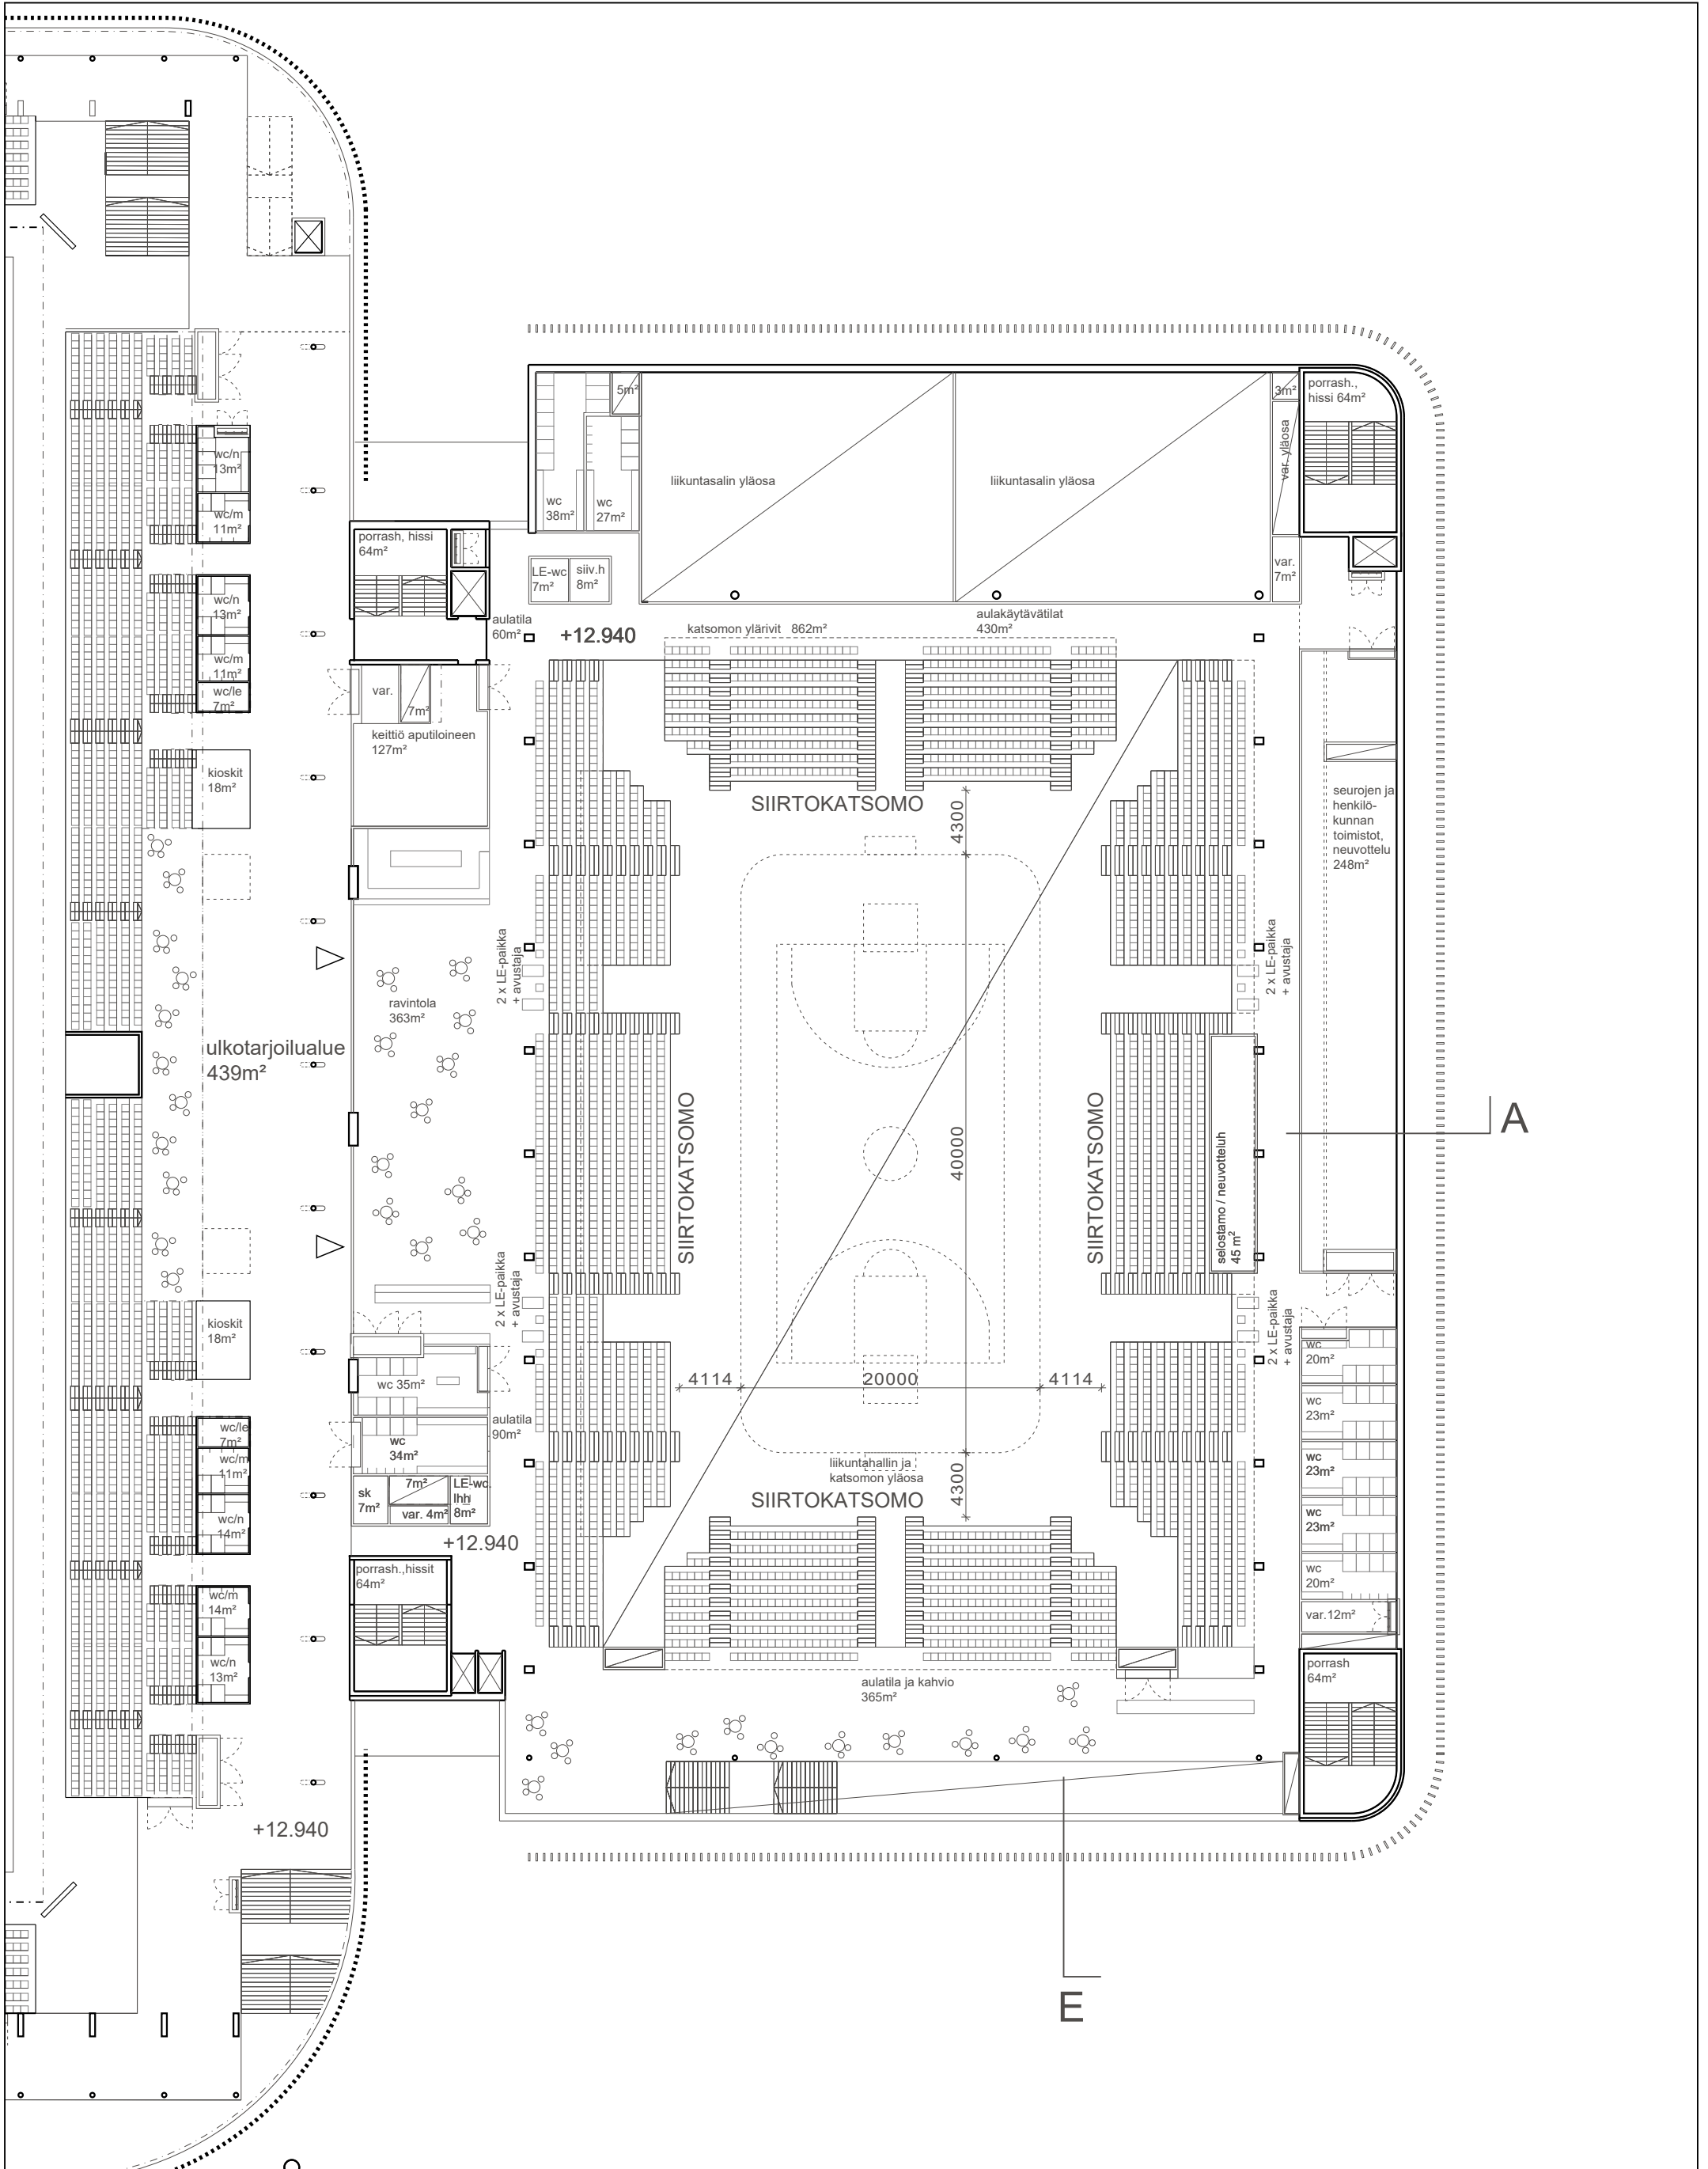


TAPIOLAN URHEILUPUISTO
STADION-MONITOIMIHALLI ve2

ARKKITEHTITOIMISTO HKP OY

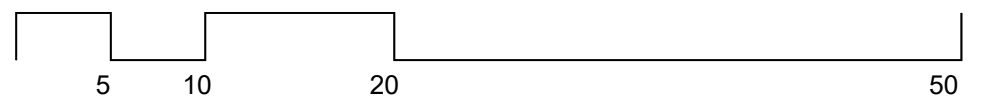


2. KERROS, KATSOMO 1:400 12.01.2023

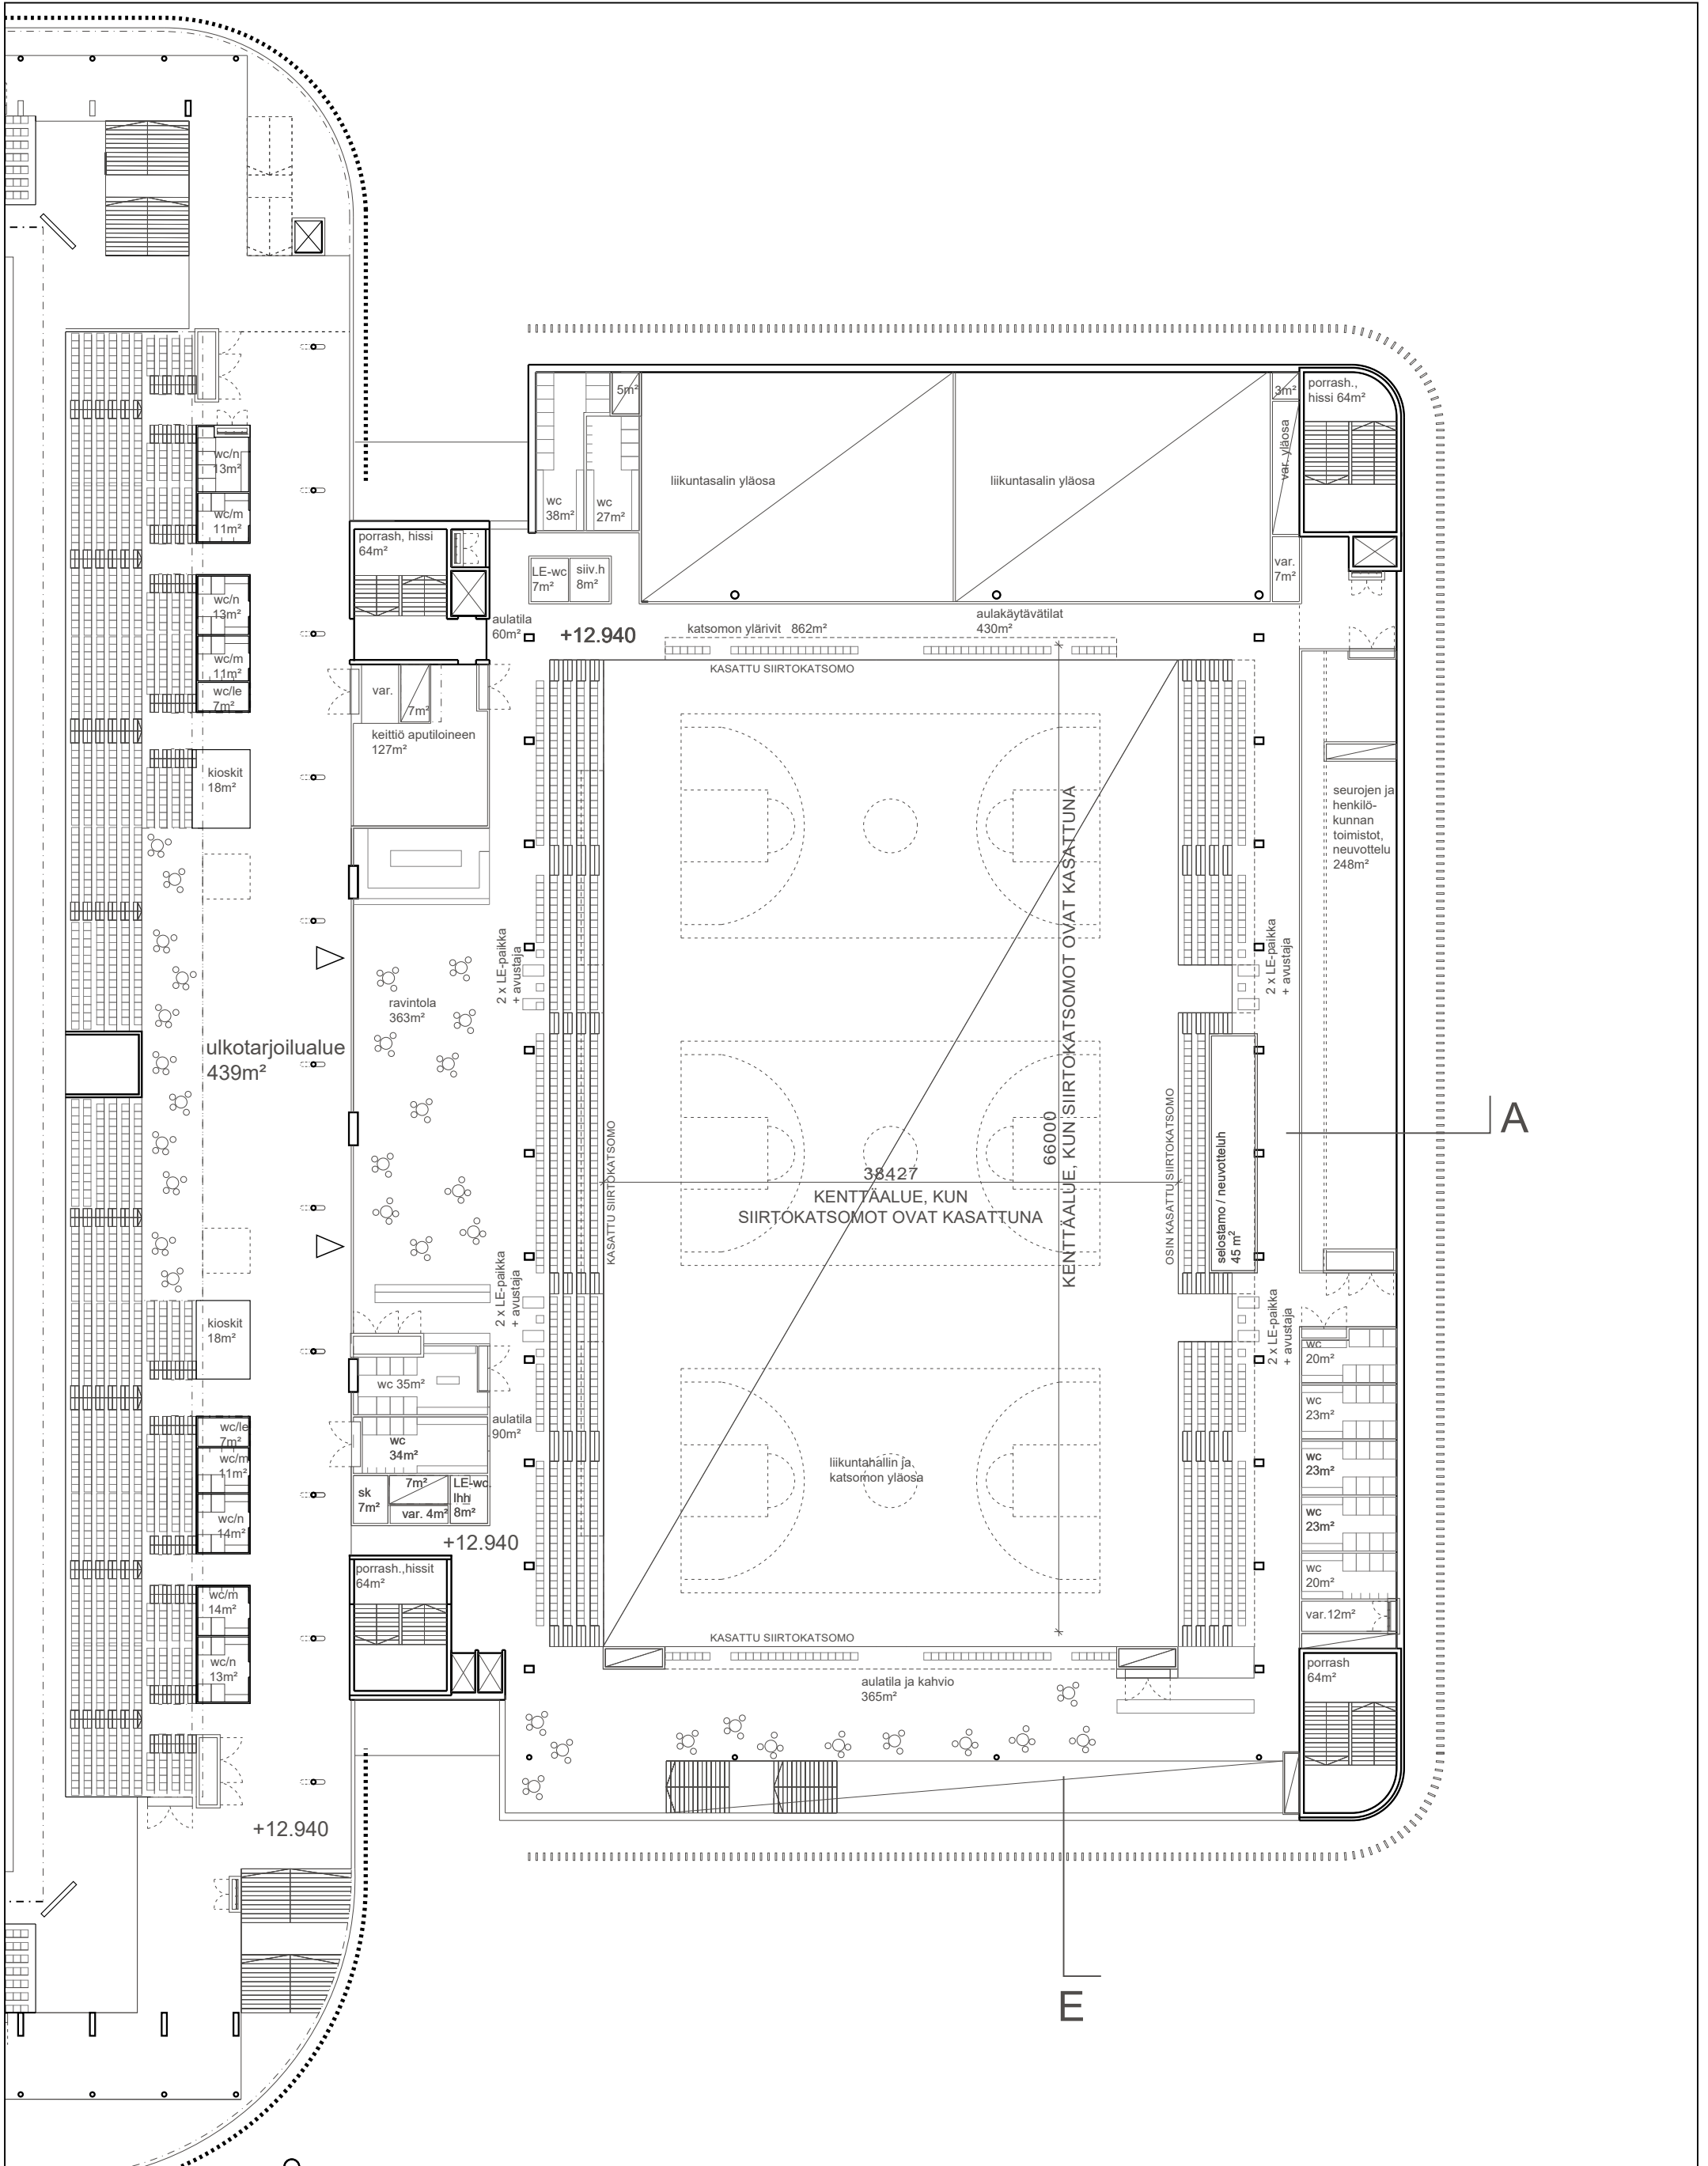


TAPIOLAN URHEILUPUISTO
STADION-MONITOIMIHALLI ve2

ARKKITEHTITOIMISTO HKP OY

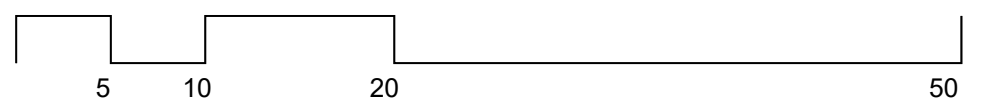


2. KERROS

1:400 20.01.2023

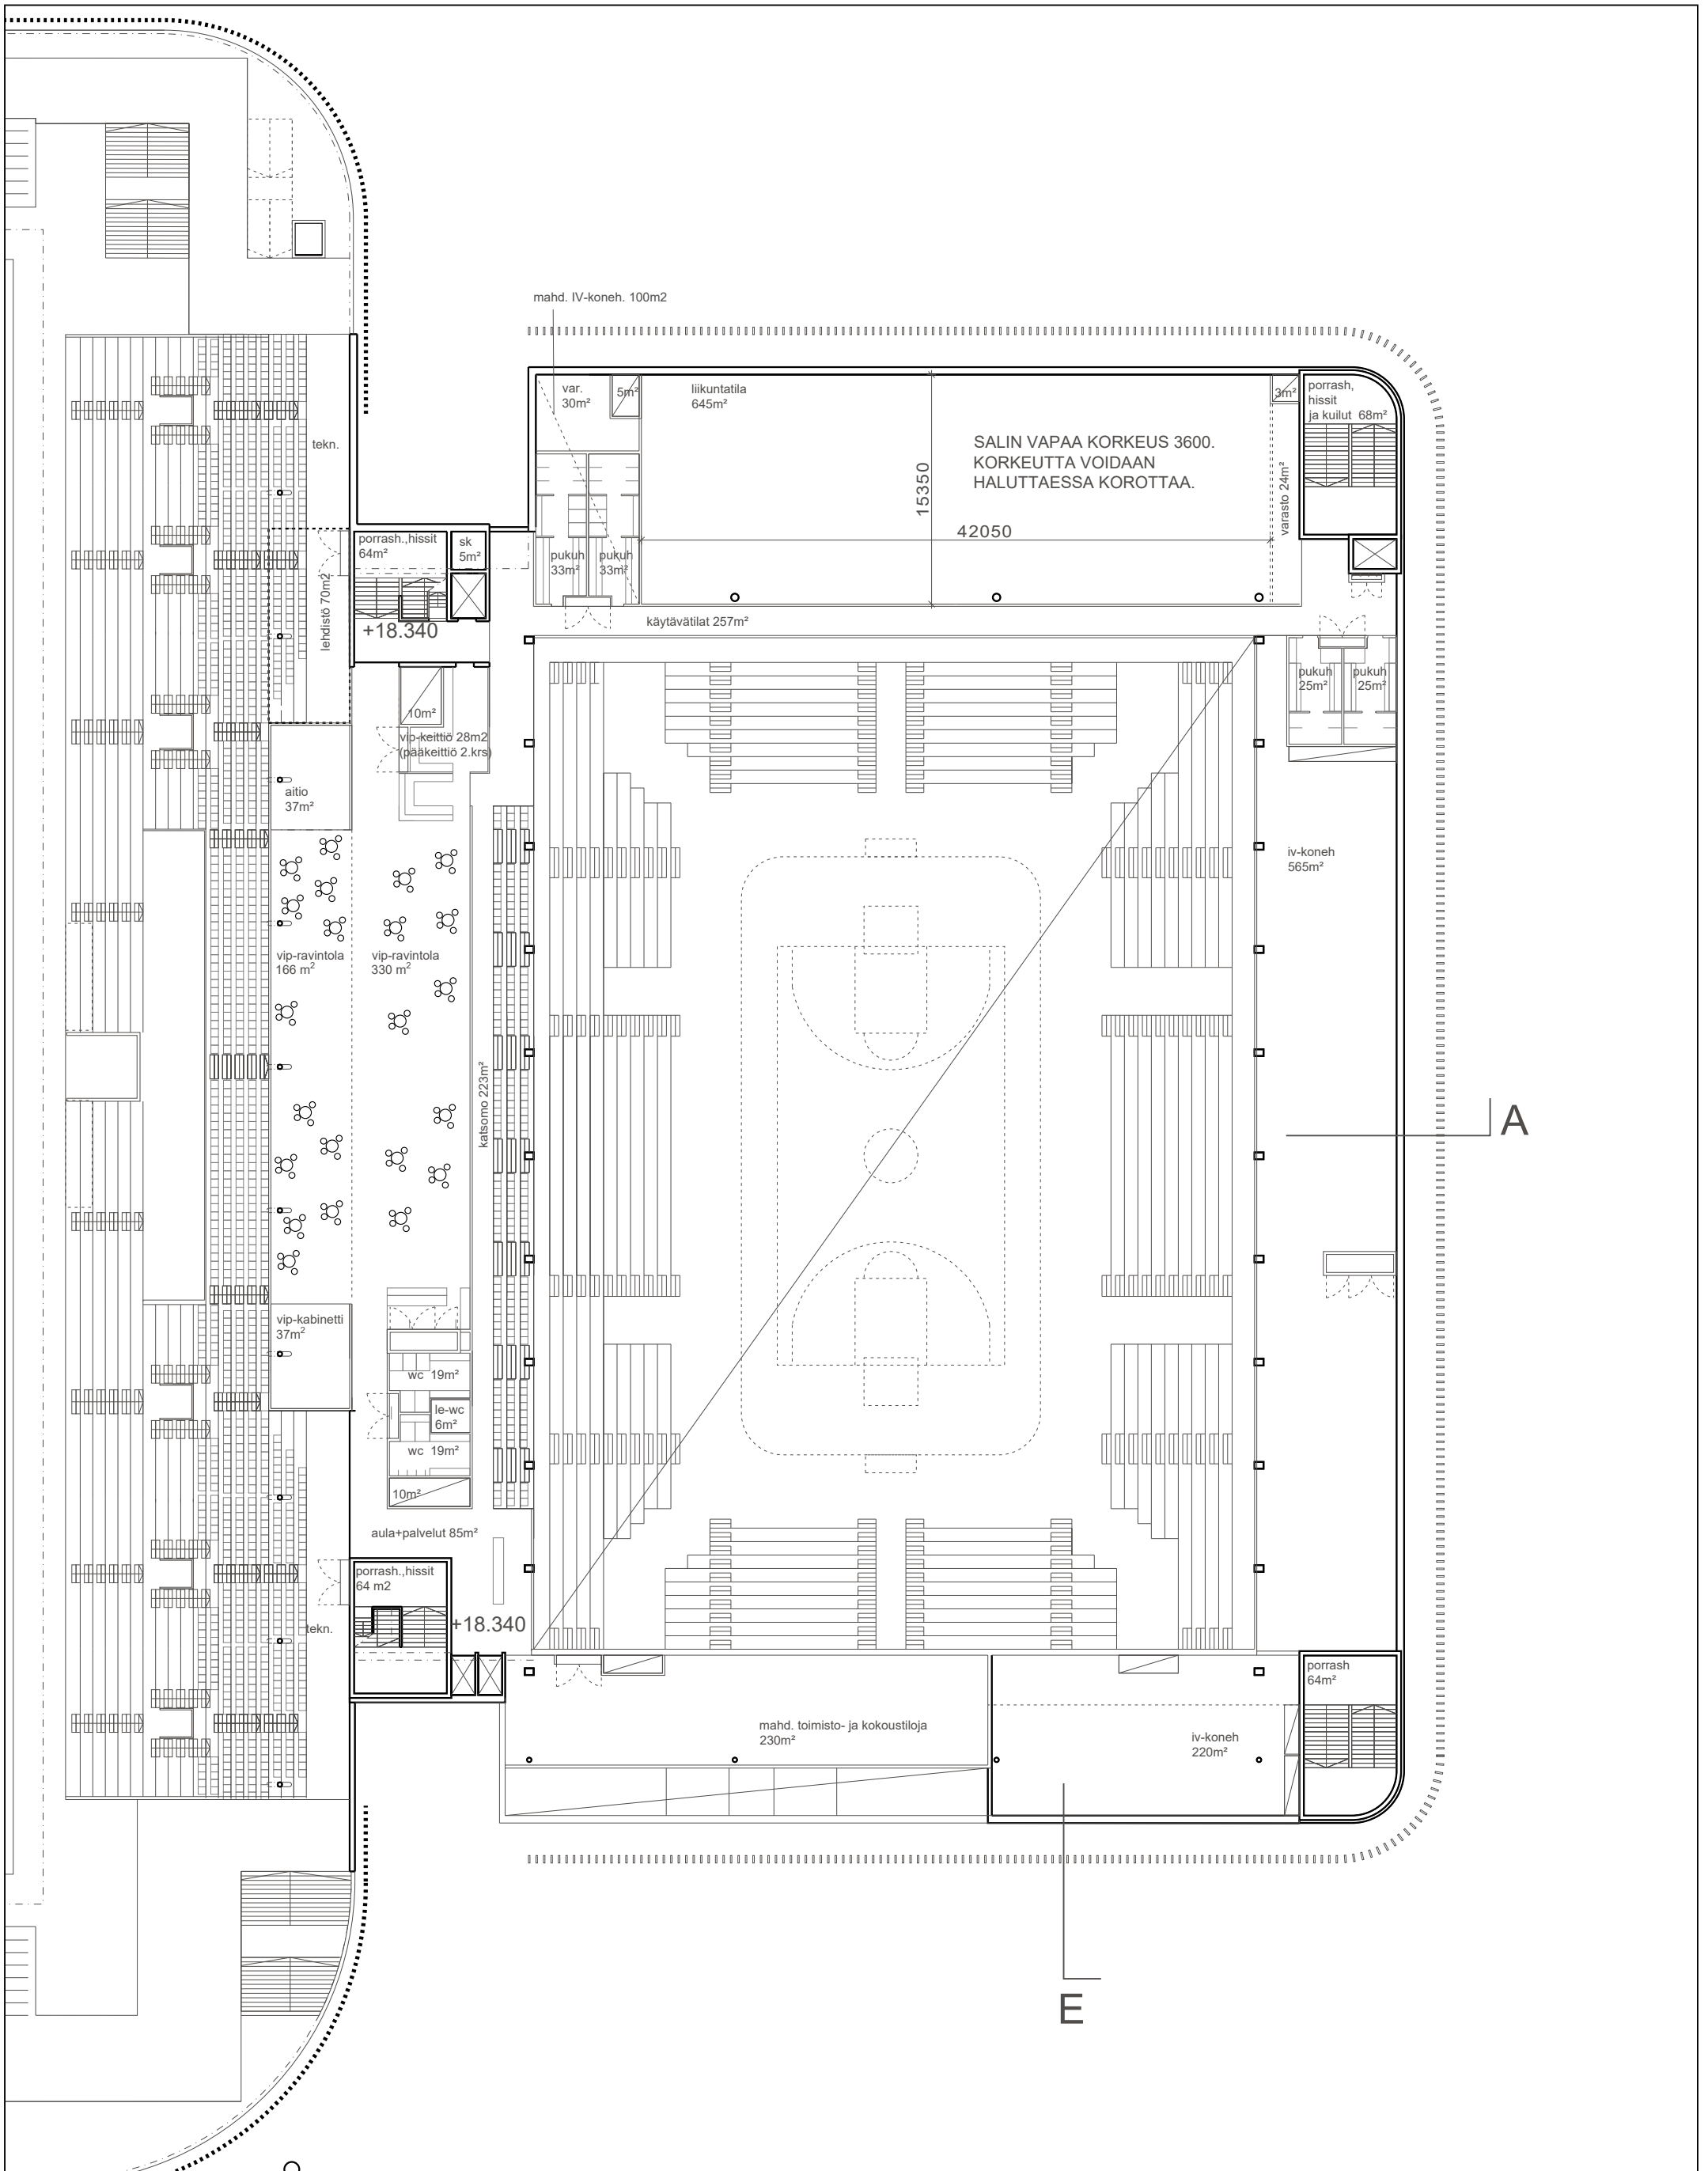

TAPIOLAN URHEILUPUISTO
STADION-MONITOIMIHALLI ve2

ARKKITEHTITOIMISTO HKP OY

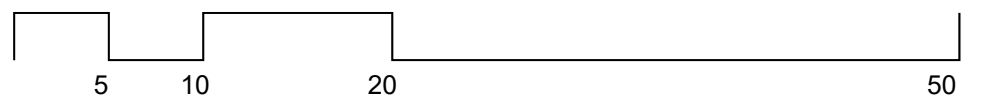

3. KERROS

1:400 20.01.2023