

Esbo

Kalustekartano

Asemakaavan muutos

82. kaupunginosa, Perusmäki
Osa kortteliä 82007

MUUTETAAN ASEMAKAAVAA:
Aluenro 710700

Mittakaava 1:1000

0 50 100 150 m

ASEMAKAAVAMERKITÖJÄ
JA -MÄÄRÄYKSIÄ:

KM-1

Liikerakennusten korttelialue, jolle saa sijoittaa paljon tilaa vaativan erikoistavaran ja sen toimialaan liittyvien ohjeistusten vähittäiskaupan suuryskön. Alueelle ei saa sijoittaa päättäis-tavarakaupan myymälöitä.

3 metriä kaava-alueen rajan ulkopuolella olevia viiva.

Kortteli, korttelioston ja alueen raja.

Risti merkinnän päällä osoittaa merkinnän poistamista.

Kaupunginosan numero.

Kaupunginosan nimi.

82

PER

82007

Kortteli numero.

10300 Rakennusoikeus kerrosalanlajiometrinä.

II Roomalainen numero osoittaa rakennusten, rakennuksen tai sen osan suurimman sallituksen kerrosluvan.

8.0m Rakennuksen julkisivun enimmäiskorkeus metreinä.

Rakennusalta.

Istutettava luonnontilassa säilytettävä alueen osa.

hu Sijainniltaan ohjeellinen hulevesien viivytämiseen ja puhdistamiseen varattu alueen osa. Hulevesien käsittely tulee toteuttaa kaupunkikuvallisesti korkeatasoisena, puistomaisena ratkaisuna. Hulevesien viivytämiseen käytetävällä alueella osalla salitillaan myös mutta, riittävästi käytölläkorokkeksa, jotka eivät estä alueen käytäntästä hulevesien viivytämiseen tulvatpahtuman aikana.

Katuaalueen rajan osa, jonka kohdalla ei saa järjestää ajoneuvoliitymää.

Esbo

Kalustekartano

Detaljplaneändring



Stadsdel 82, Grundbacka
Del av kvarter 82007

DETALJPLANEN ÄNDRAS:
Områdesnr 710700

Mittakaava 1:1000

Skala 1:1000

DETAJPLANEBETECKNINGAR
OCH -BESTÄMMELSER:

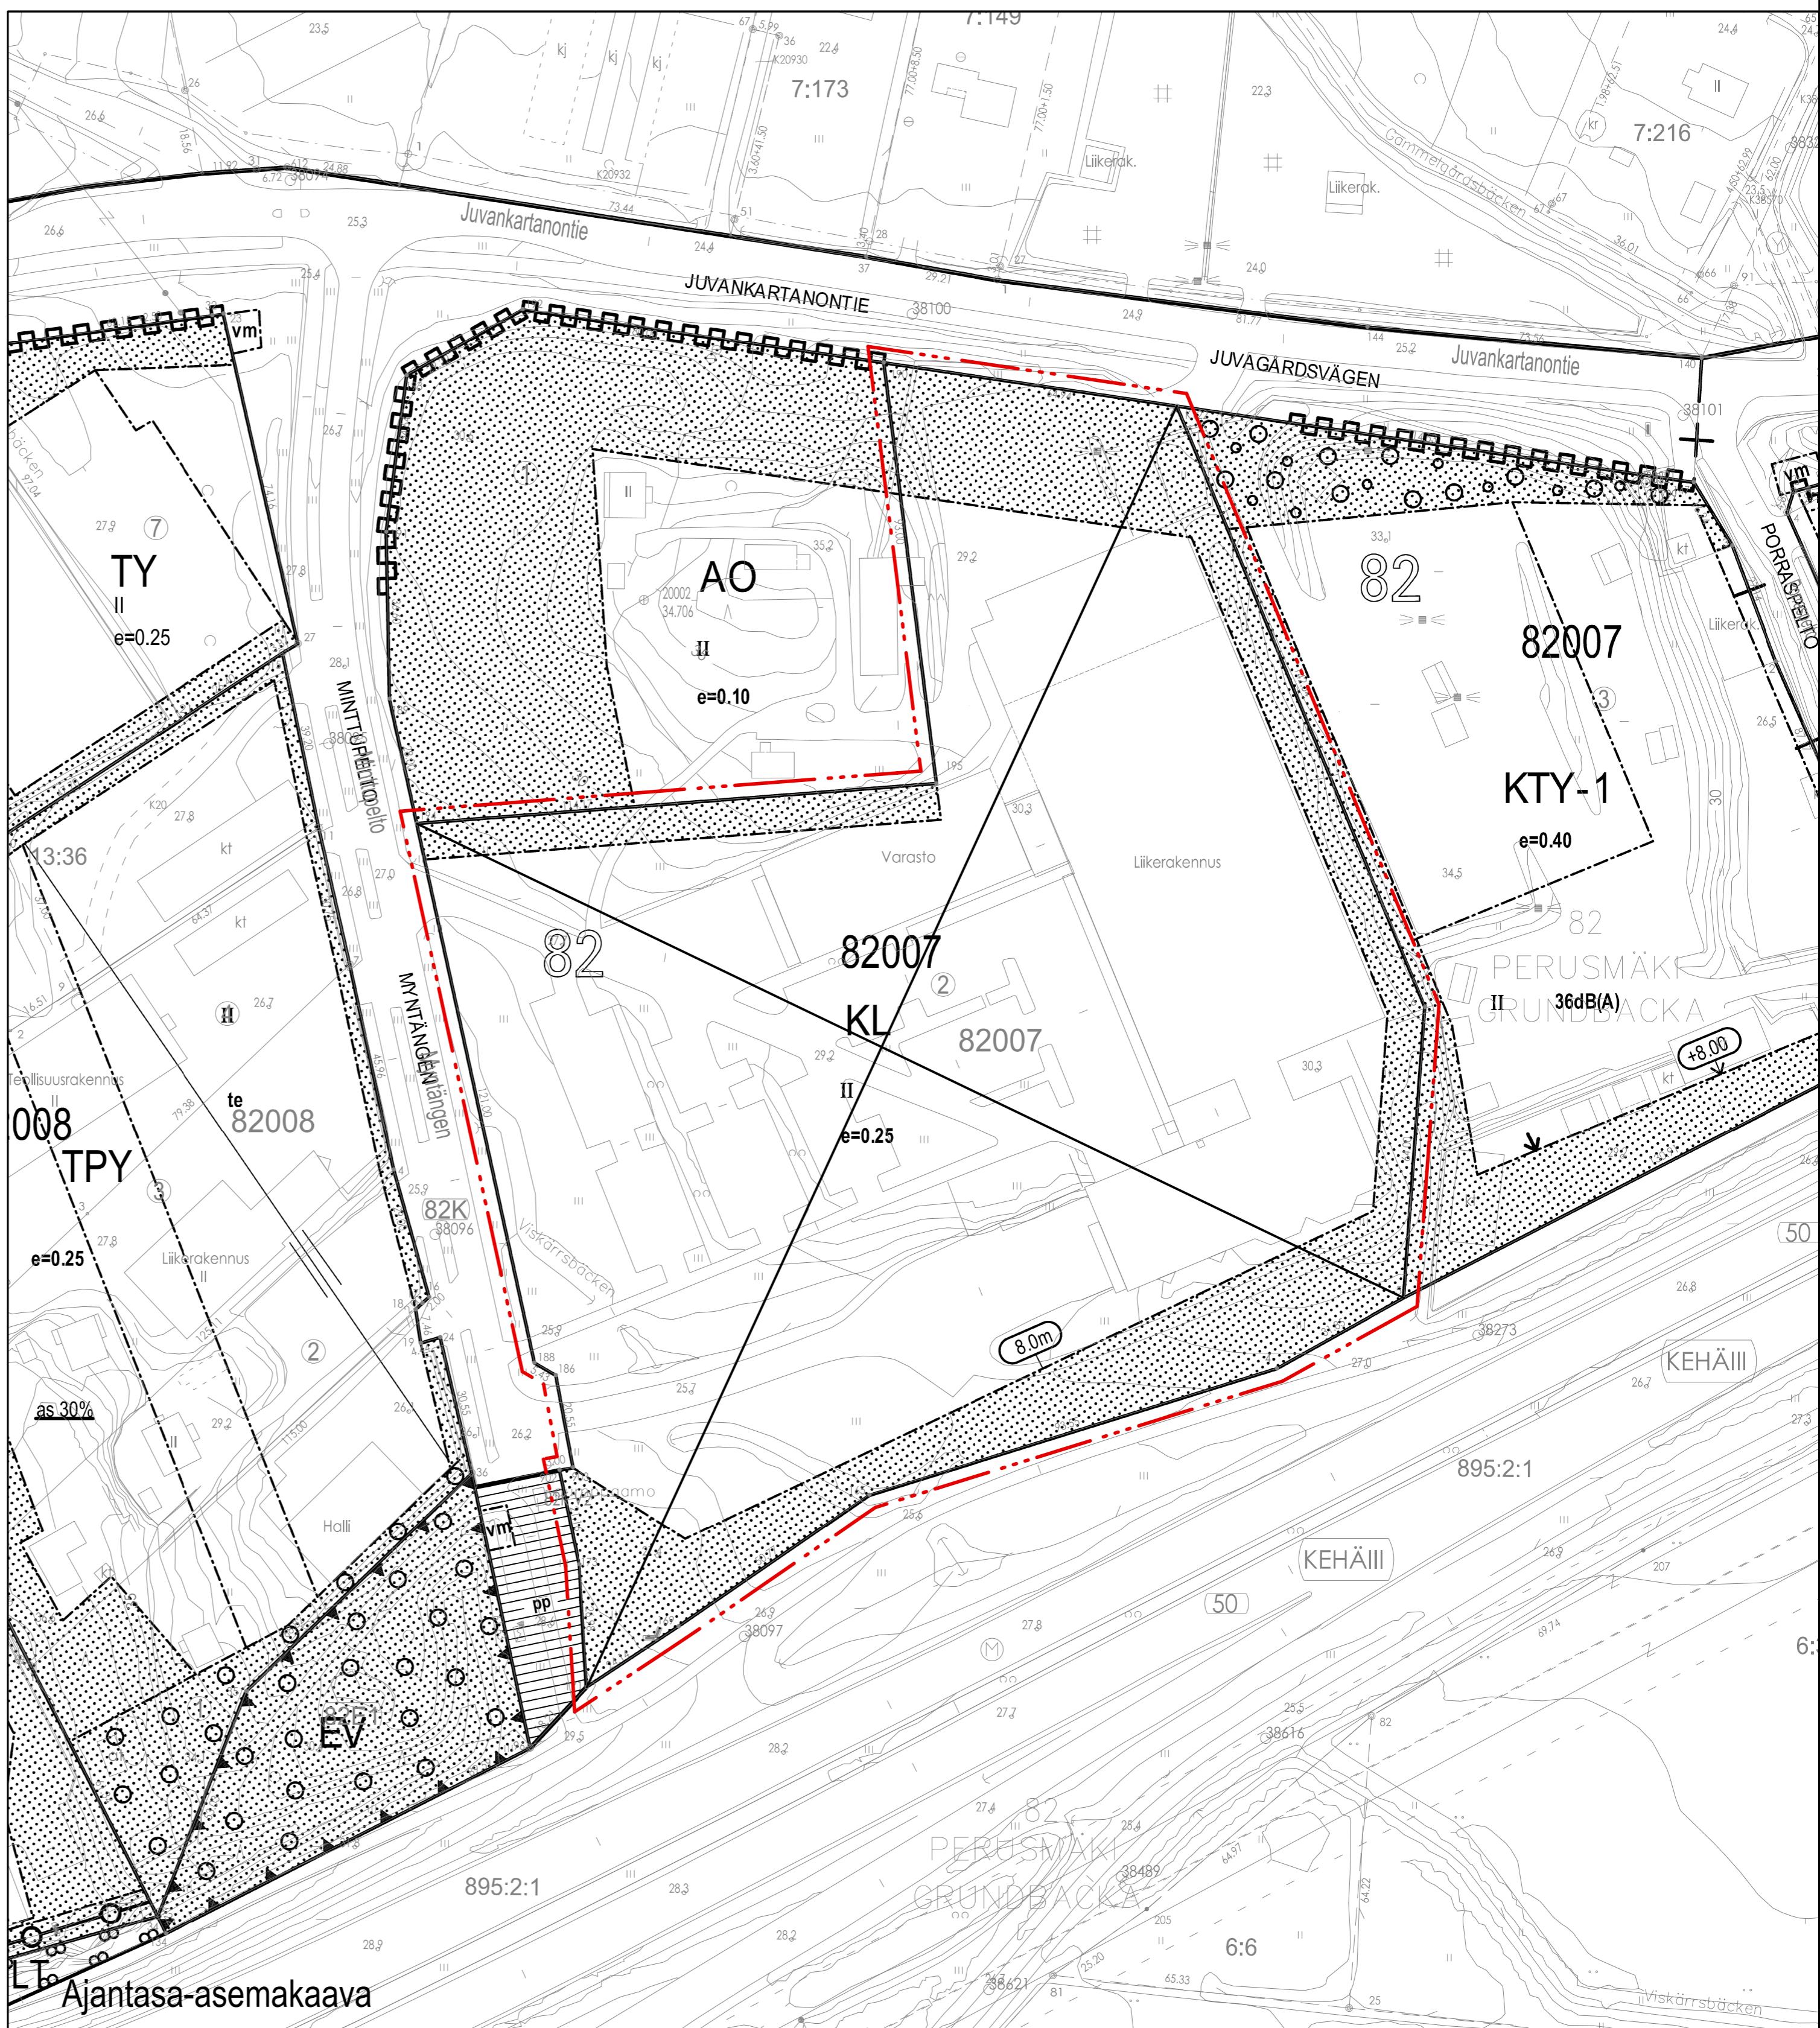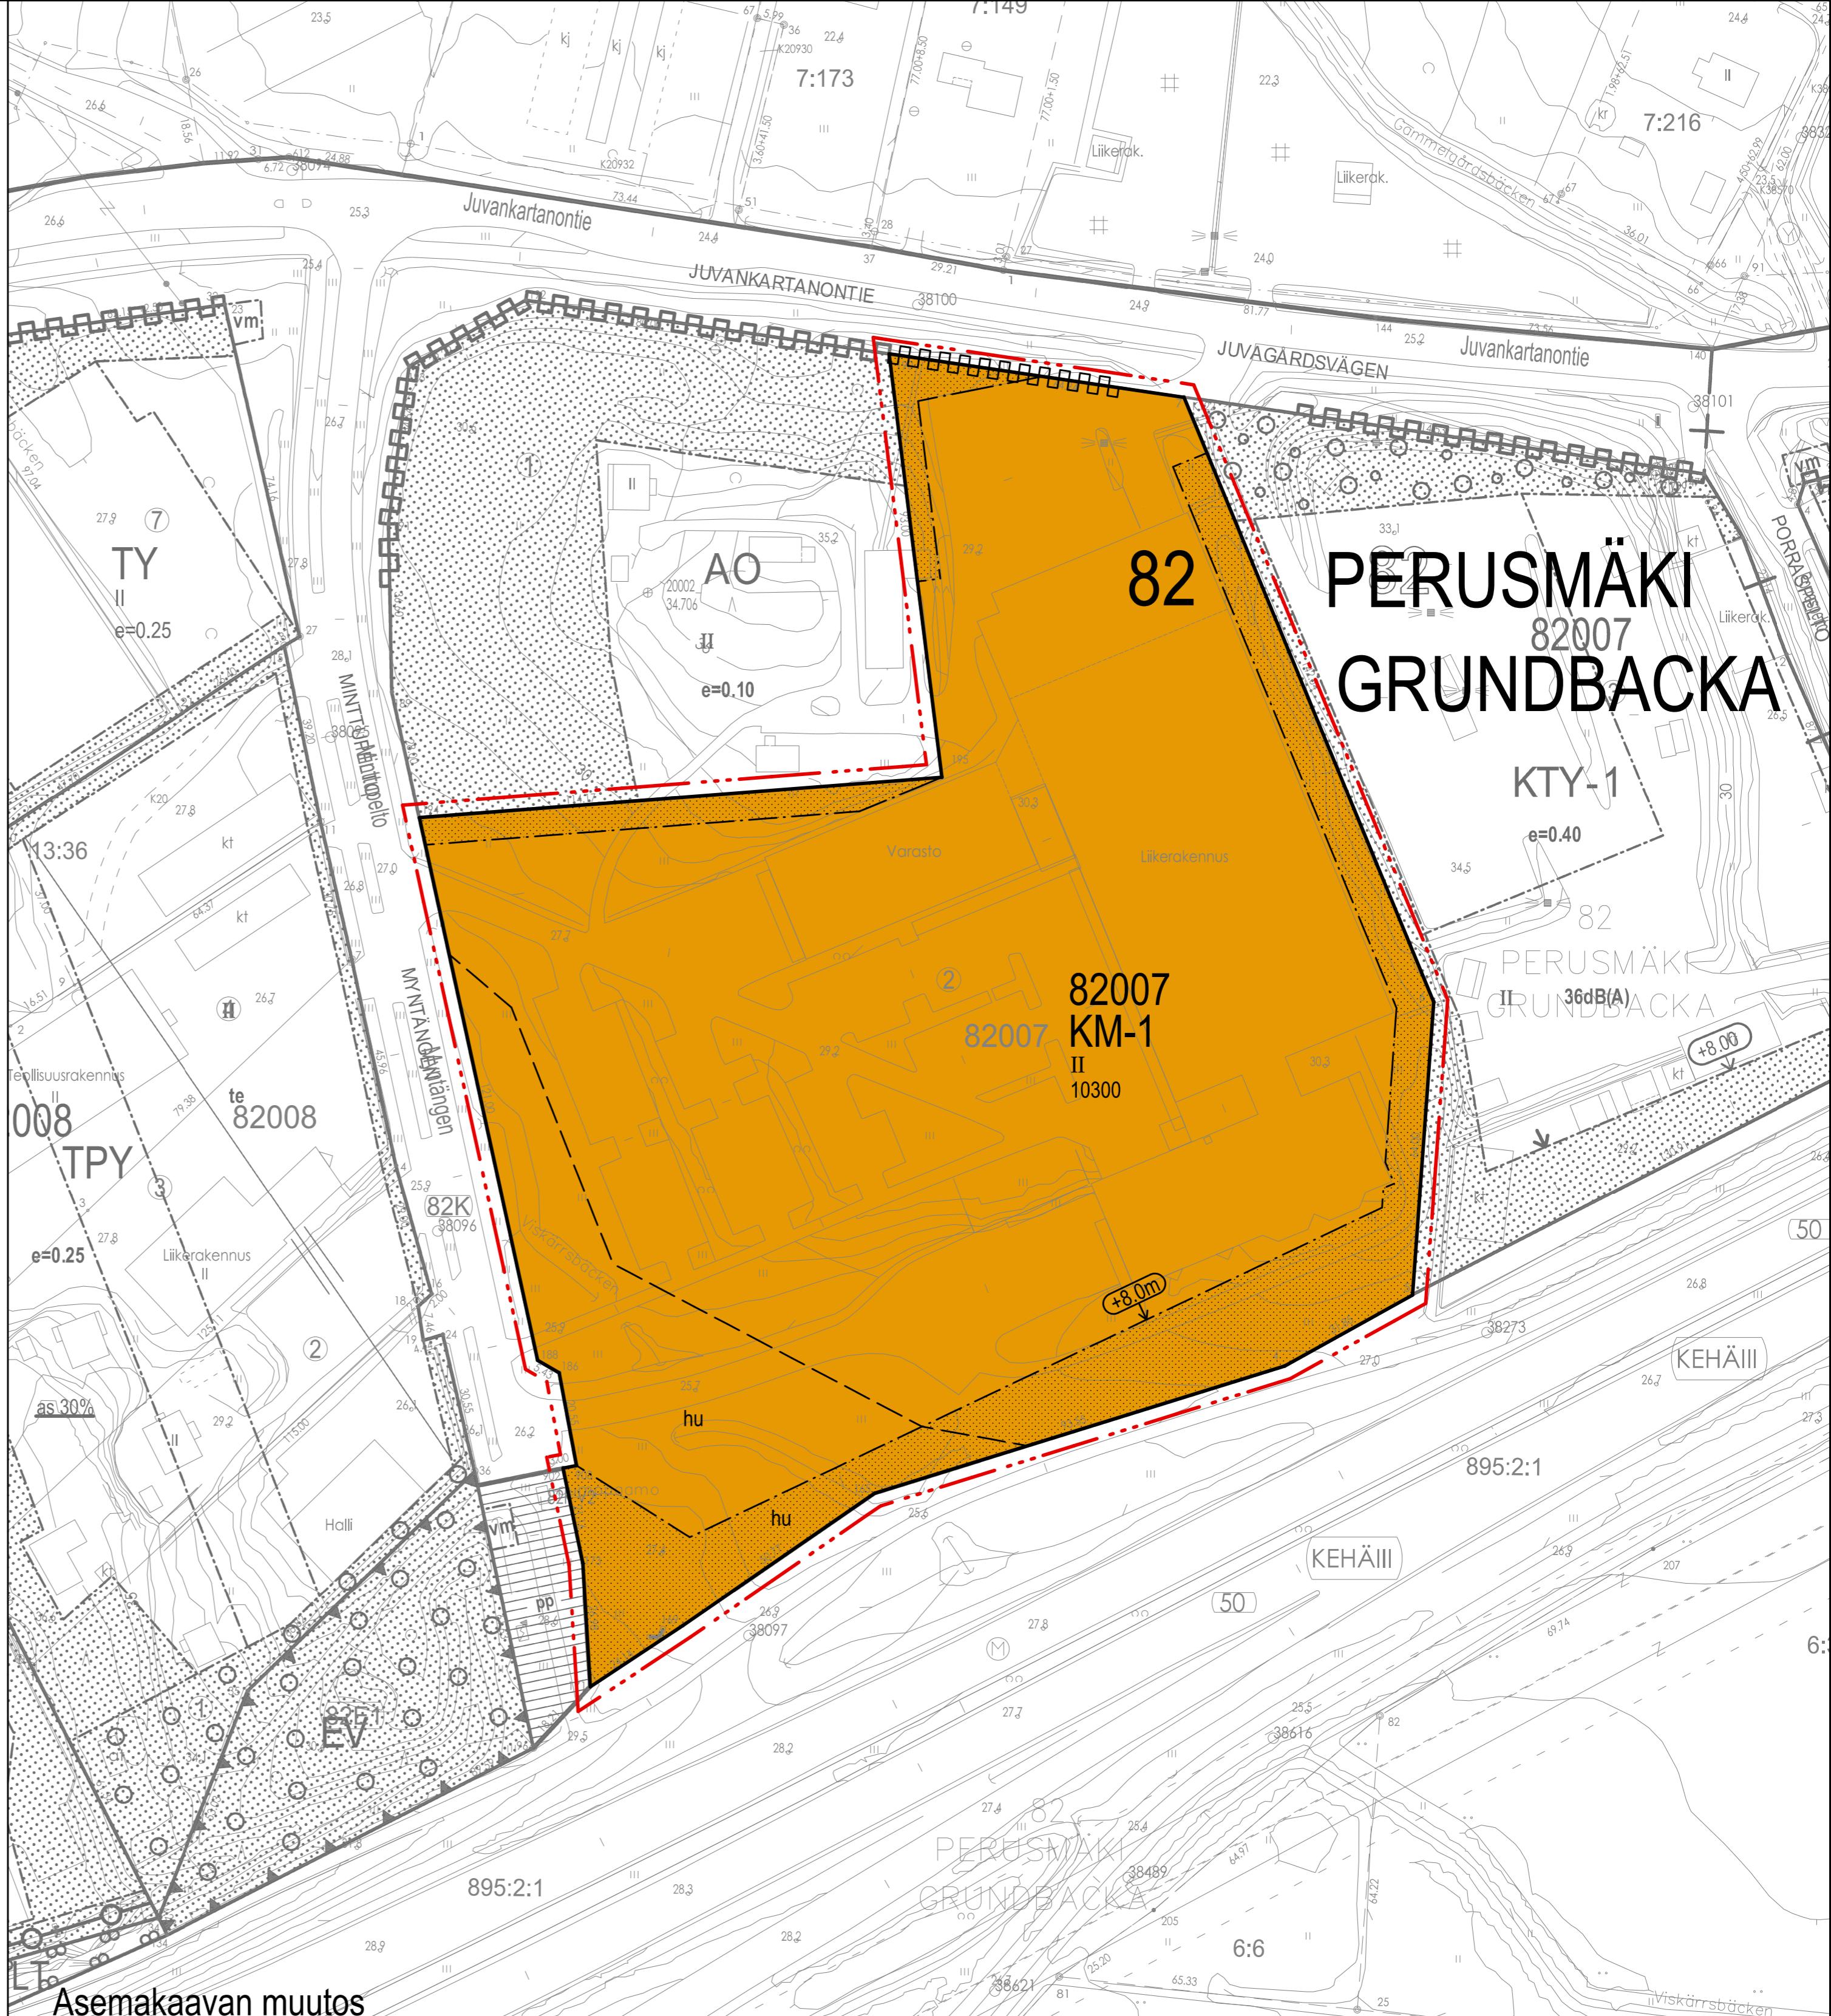

/a	Ksl (Kaavaehdotus)	Juha Miettinen	
Nähävillä MRA 30 §			28.11.-12.12.2022
2494/2022	Ksl (OAS)	Taristi Hokkanen	14.11.2022
	Espoon kaupunkisuunnittelukeskus Esbo stadsplaneringscentral	710707	7471
	Mittakaava	Päivä	
	1:1000	2494/10.02.2022/	
Kalustekartano	Platsj	Päiväys	
Asemakaavan muutos	TP	Guvernementet	
		JMie	10 02
Tasokoordinatiójärjestelmä plankaatti koordinaatistikko ETRS-GK25FIN, korkeusjärjestelmä höjdysjärjestelmä N2000			