

- RAKENNUKSEN PALOUOKKA P1.  
 PALOTEKNISET SUUNNITELMAT E1 MUKAAN.  
 RAKENNUS VARUSTETAAN POISTUMISTEIDEN MERKKI- JA TURVAVALAISTUKSELLA SEKÄ TARVITTAVALLA ALKUSAMMUTUSKALUSTOLLA.  
 RAKENNUS VARUSTETAAN KONEELLISET ILMANVAHDOLLA SUOMEN RAKENTAMISMÄÄRÄYSKOODELLA ILMANVAHDOSTANNETTUIEN MÄÄRÄYSTEIN MUKAAN.
- LVS- JA PALOSUUNNITELMAT ON YHTEENSÖVITETTY. RAKENNUKSESTA ON TEHTY ERILLINEN YHTEENSÖVITETTY TIETOMALLI.
- PALOUULEEN RAJA  
 POISTUMISTIE LEIVYS  
 POISTUMISREITTI JA SEN PITUUS  
 KÄSISAMMUTIN  
 PYÖRÄTUULIN KÄÄNTÖMYPYRÄ, HALKAISUJA 1500 mm  
 PÄÄSISÄÄNKÄYNTI MAHDOLLINEN SISÄSISÄÄNKÄYNTI  
 HENKILÖKUNNAN SISÄSISÄÄNKÄYNTI
- ULOSKÄYTTÄVALASKELMA  
 0. kerros  
 - henkilötyöpaikka 0,4 h<sub>0</sub> / 1 m<sup>2</sup> (kokoonmistilalla)  
 - pinta-ala 1570 m<sup>2</sup>  
 - henkilötyöpaikka 656 h<sub>0</sub>  
 - vaadittava poistumisleveys 4800 mm  
 - toteutava poistumisleveys 7500 mm
- Palo-osaston koko  
 0. kerros 1570 m<sup>2</sup>
- Savunpoisto käsin avattavien ikkunoiden ja ovien kautta

TASOKOORDINAATITO ETRS - GK25  
 KORKEUSJÄRJESTELMÄ N2000

K.O.S.A.	KORTTELITILA	TONTTI/NO	RAKENNUSLUVAN TUNNUS	
34	349	9		
RAKENNUSLOMAKIRJE	PIIRUSTUSLAJI	PIIRUSTUKSEN SISÄLTÖ	MITTAKAAVA	JUOKS. NO
MUUTOS	Pääpiirustus	Pohjapiirustus 0-kerros		1:100


RAKENUKSEN PALOUOKKA P1.  
 PALOTKENESET SUUNNITELMAT E1 MUKAAN.  
 RAKENNUS VARUSTETAAN POISTUMISTEIDEN MERKKI- JA TURVAVALAISTUKSILLA SEKÄ TARVITTAVALLA ALKUSAMMUTUSKALUSTOLLA.  
 RAKENNUS VARUSTETAAN KONEELLISELLA ILMANVAHDOLLA SUOMEN RAKENTAMISMÄÄRÄYSKOELMAMASSA ILMANVAHDOSTAANNETTUIJEN MÄÄRÄYSTEN MUKAAN.

LVIS- JA PALOSUUNNITELMAT ON YHTEENSIVOITETTU. RAKENNUKSESTA ON TEHTY ERILLINEN YHTEENSIVOITETTU TIETOMALLI.



Palo-osaston koko 2260 m<sup>2</sup>  
 1. kerroksen osuus palo-osastosta 1430 m<sup>2</sup>

Savunpoisto käsin avattavien ikkunoiden ja ovien kautta

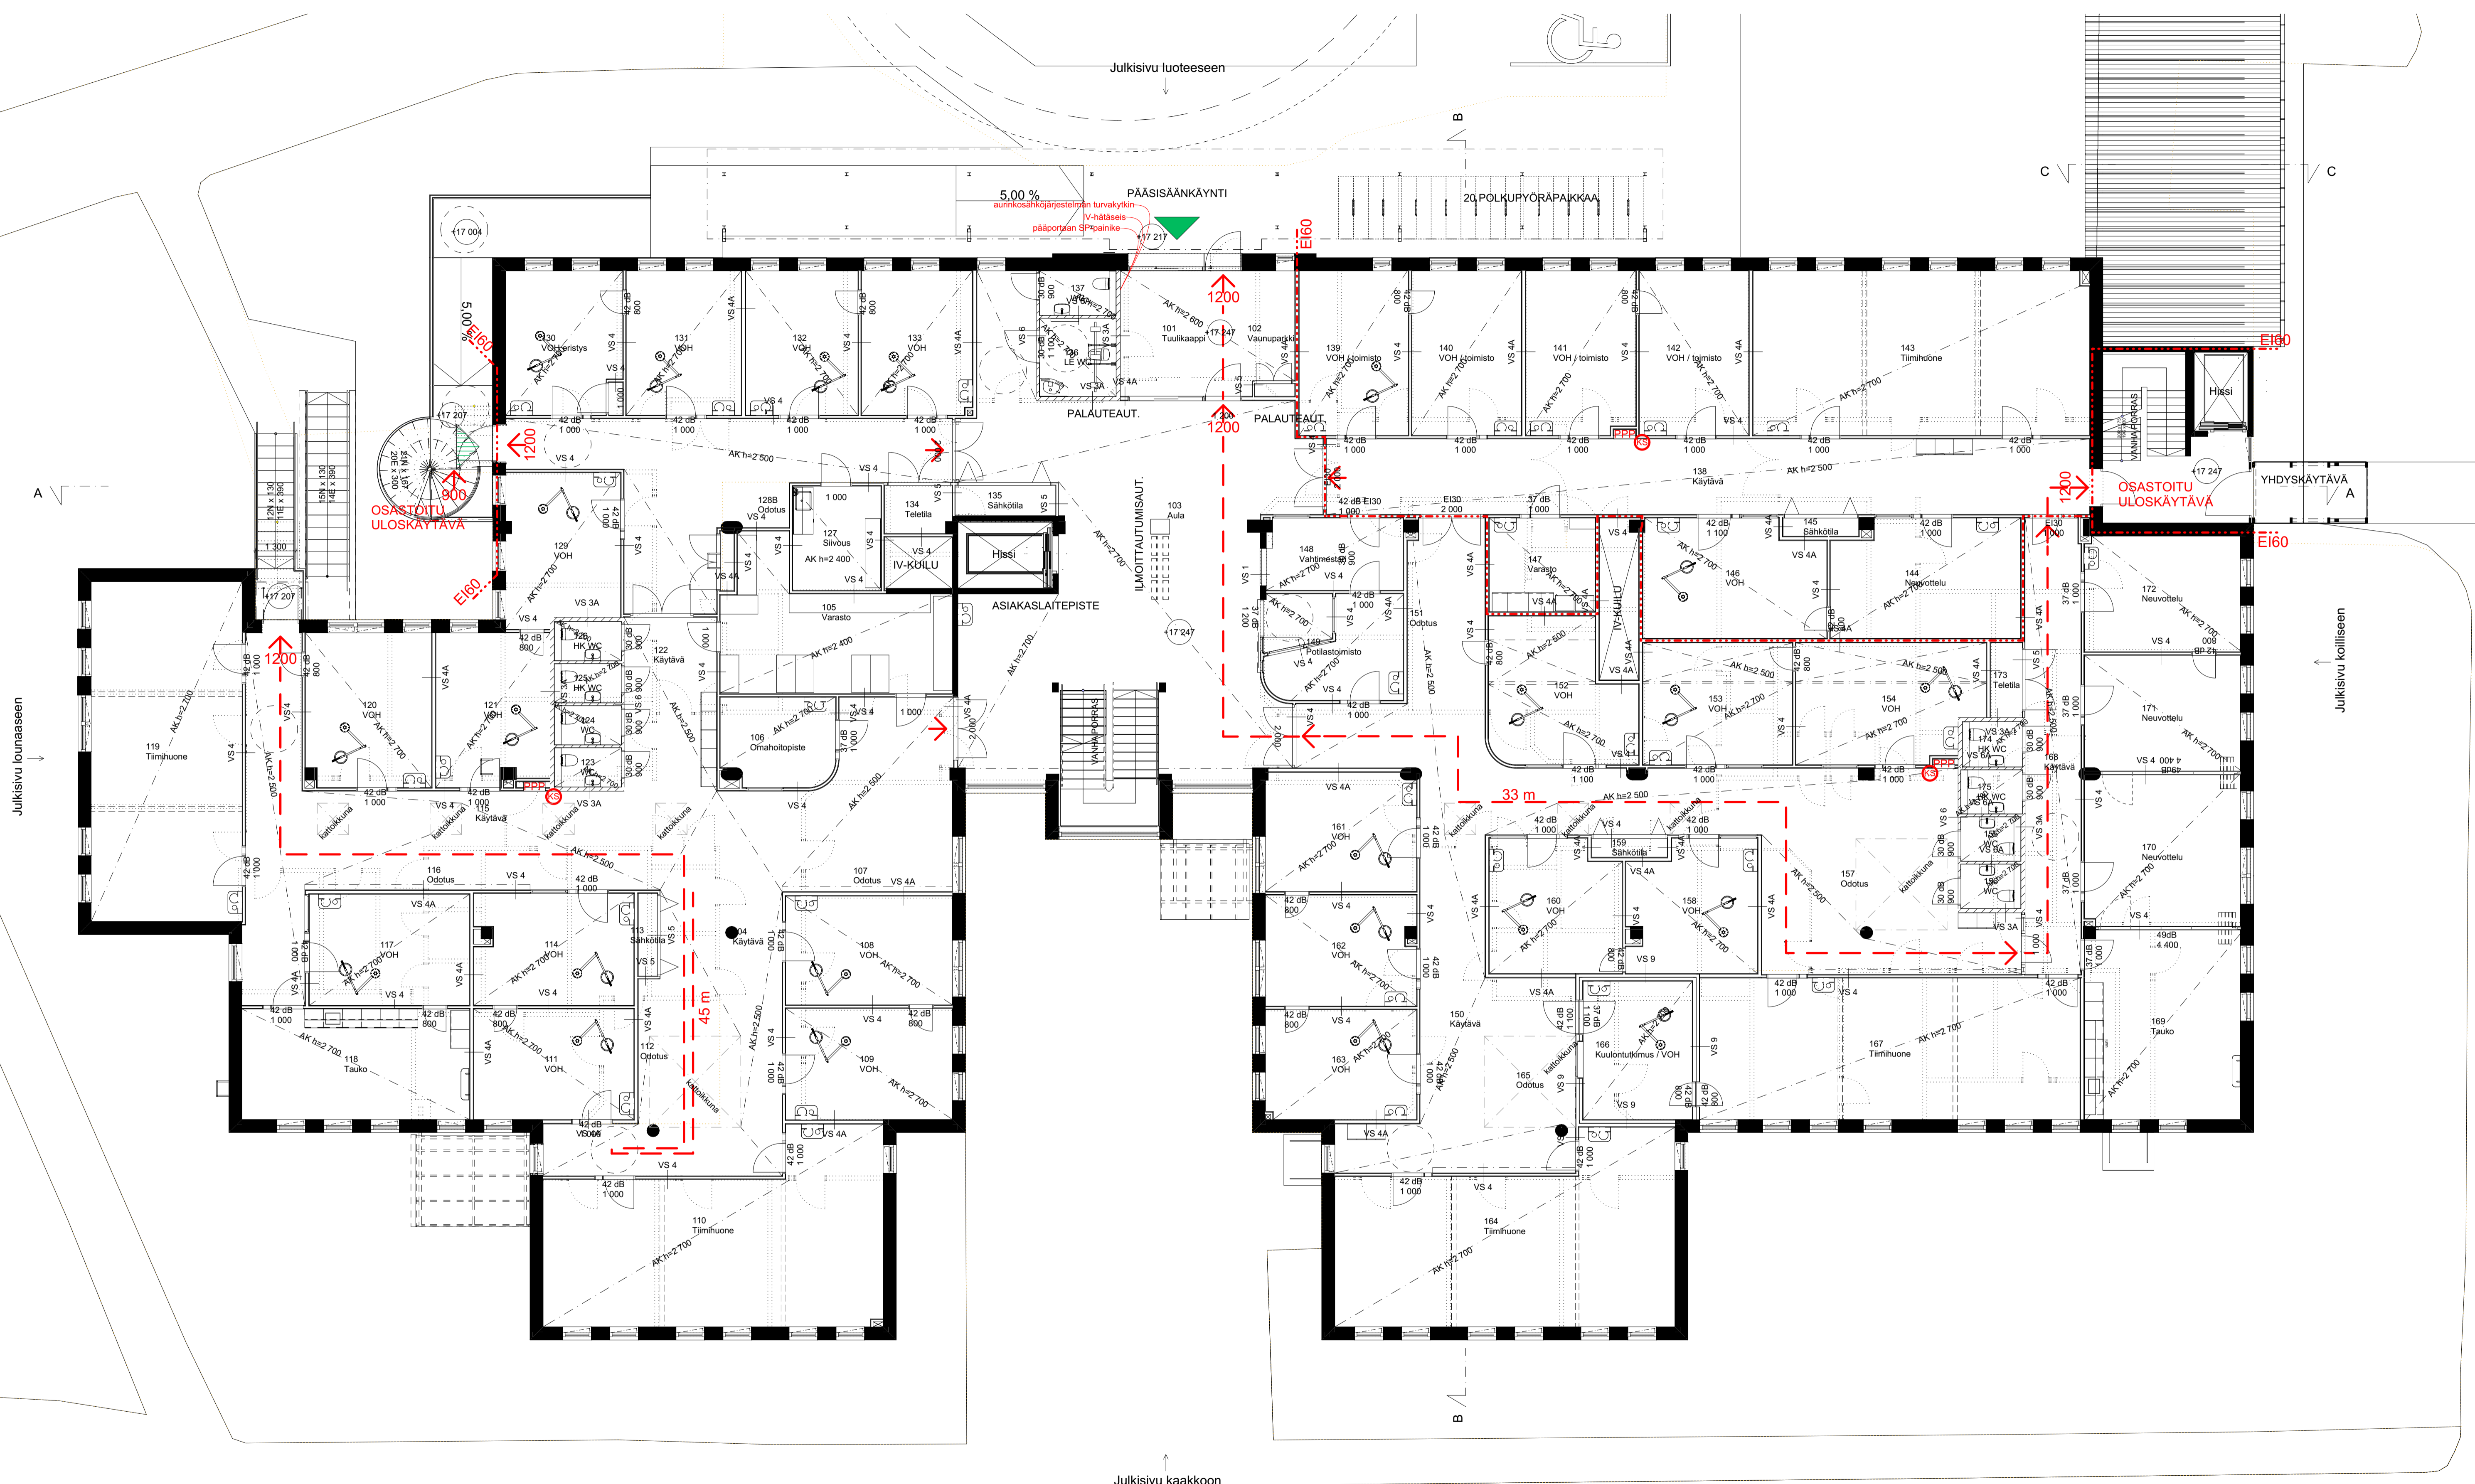

TASOKOORDINAATIO ETRS - GK25  
 KORKEUSJÄRJESTELMÄ N2000

K.O.S.A.	KORTTELITILA	TONTTI/URNO	RAKENNUSLUVAN TUNNUS	
34	349	9		
RAKENNUSLOMITOIMENPIDE	MUUTOS	PIIRUSTUSJÄR	PÄÄPIRUSTUS	JUOKS. No
RAKENNUSKOHTIEN NIIMI JA OSOITE	RAKENNUSKOHTIEN SISÄLTÖ	Pohjapiirustus 1-kerros		MITTAKAAVAT
Espoonlahden terveysaseman peruskorjaus				1:100


Merikansantie 4, 02320 Espoo

ARKKITEHTITYRYHMÄ REINO KOIVUJA  
 ARK 21044 0301

PIIRUSTUS: Markku Kuusela  
 YHTYKUNNAN: Markus Kuusela, Arkkitehti SAFA

RAKENNUKSEN PALOJUOKKAP1.  
 PALOTEKNISET SUUNNITELMAT E1 MUKAAN.  
 RAKENNUS VARUSTETAAN POISTUMISTEIDEN MERKKI- JA TURVAVALAISTUKSILLA SEKÄ TARVITTAVALLA ALKUSAMMUTUSKALUSTOLLA.  
 RAKENNUS VARUSTETAAN KONEELLISETILAIN ILMANVAHDOLLISUOMEN RAKENTAMISMÄÄRÄYSKOELMAMASSA ILMANVAHDOSTAANNETTUJEN MÄÄRÄYSTEN MUKAAN.


LVIS- JA PALOSUUNNITELMAT ON YHTEENSOVITETTU. RAKENNUKSESTA ON TEHTY ERILLINEN YHTEENSOVITETTU TIETOMALLI.

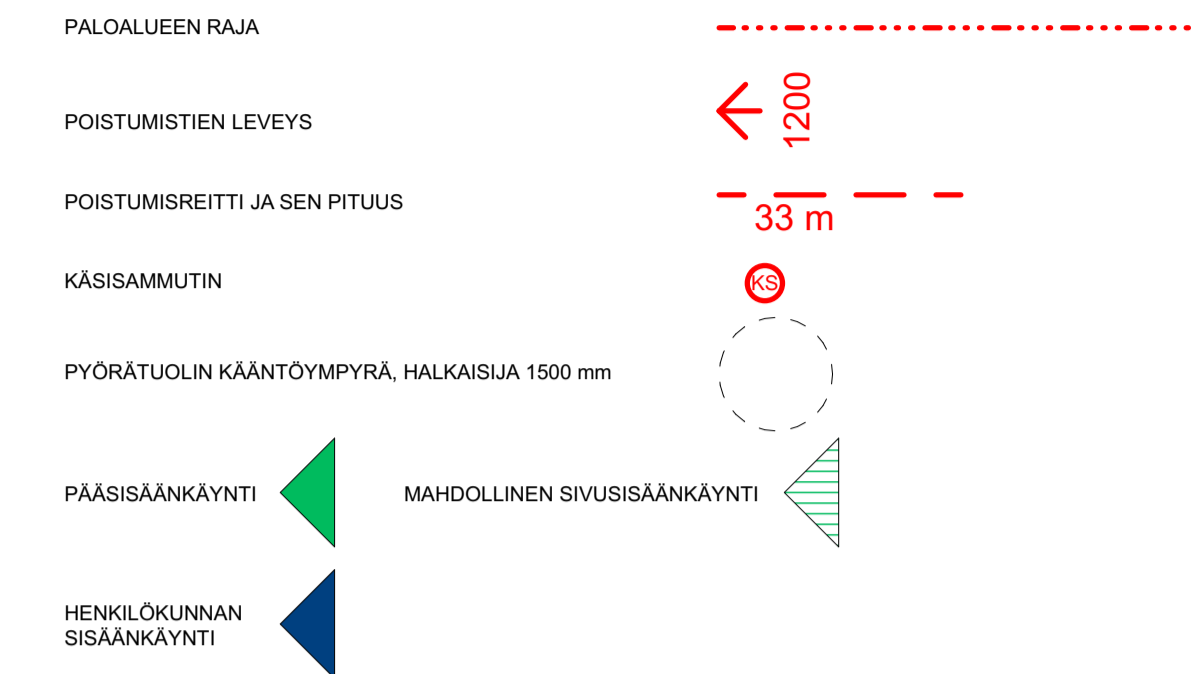

**ULOSKÄYTTÄVÄLASKELMA**  
 2. kerros  
 - henkilöitä 0,4 h<sub>0</sub> / 1 m<sup>2</sup> (kokoonmistalla)  
 - pinta-ala 820 m<sup>2</sup>  
 - henkilöitä max. 300 h<sub>0</sub>  
 - vaadittava poistumisleveys 2400 mm  
 - toteutava poistumisleveys 2400 mm

Palo-osaston koko 2260 m<sup>2</sup>  
 2. kerroksen osuus palo-osastosta 830 m<sup>2</sup>

Savunpoisto käsin avattavien ikkunoiden ja ovien kautta

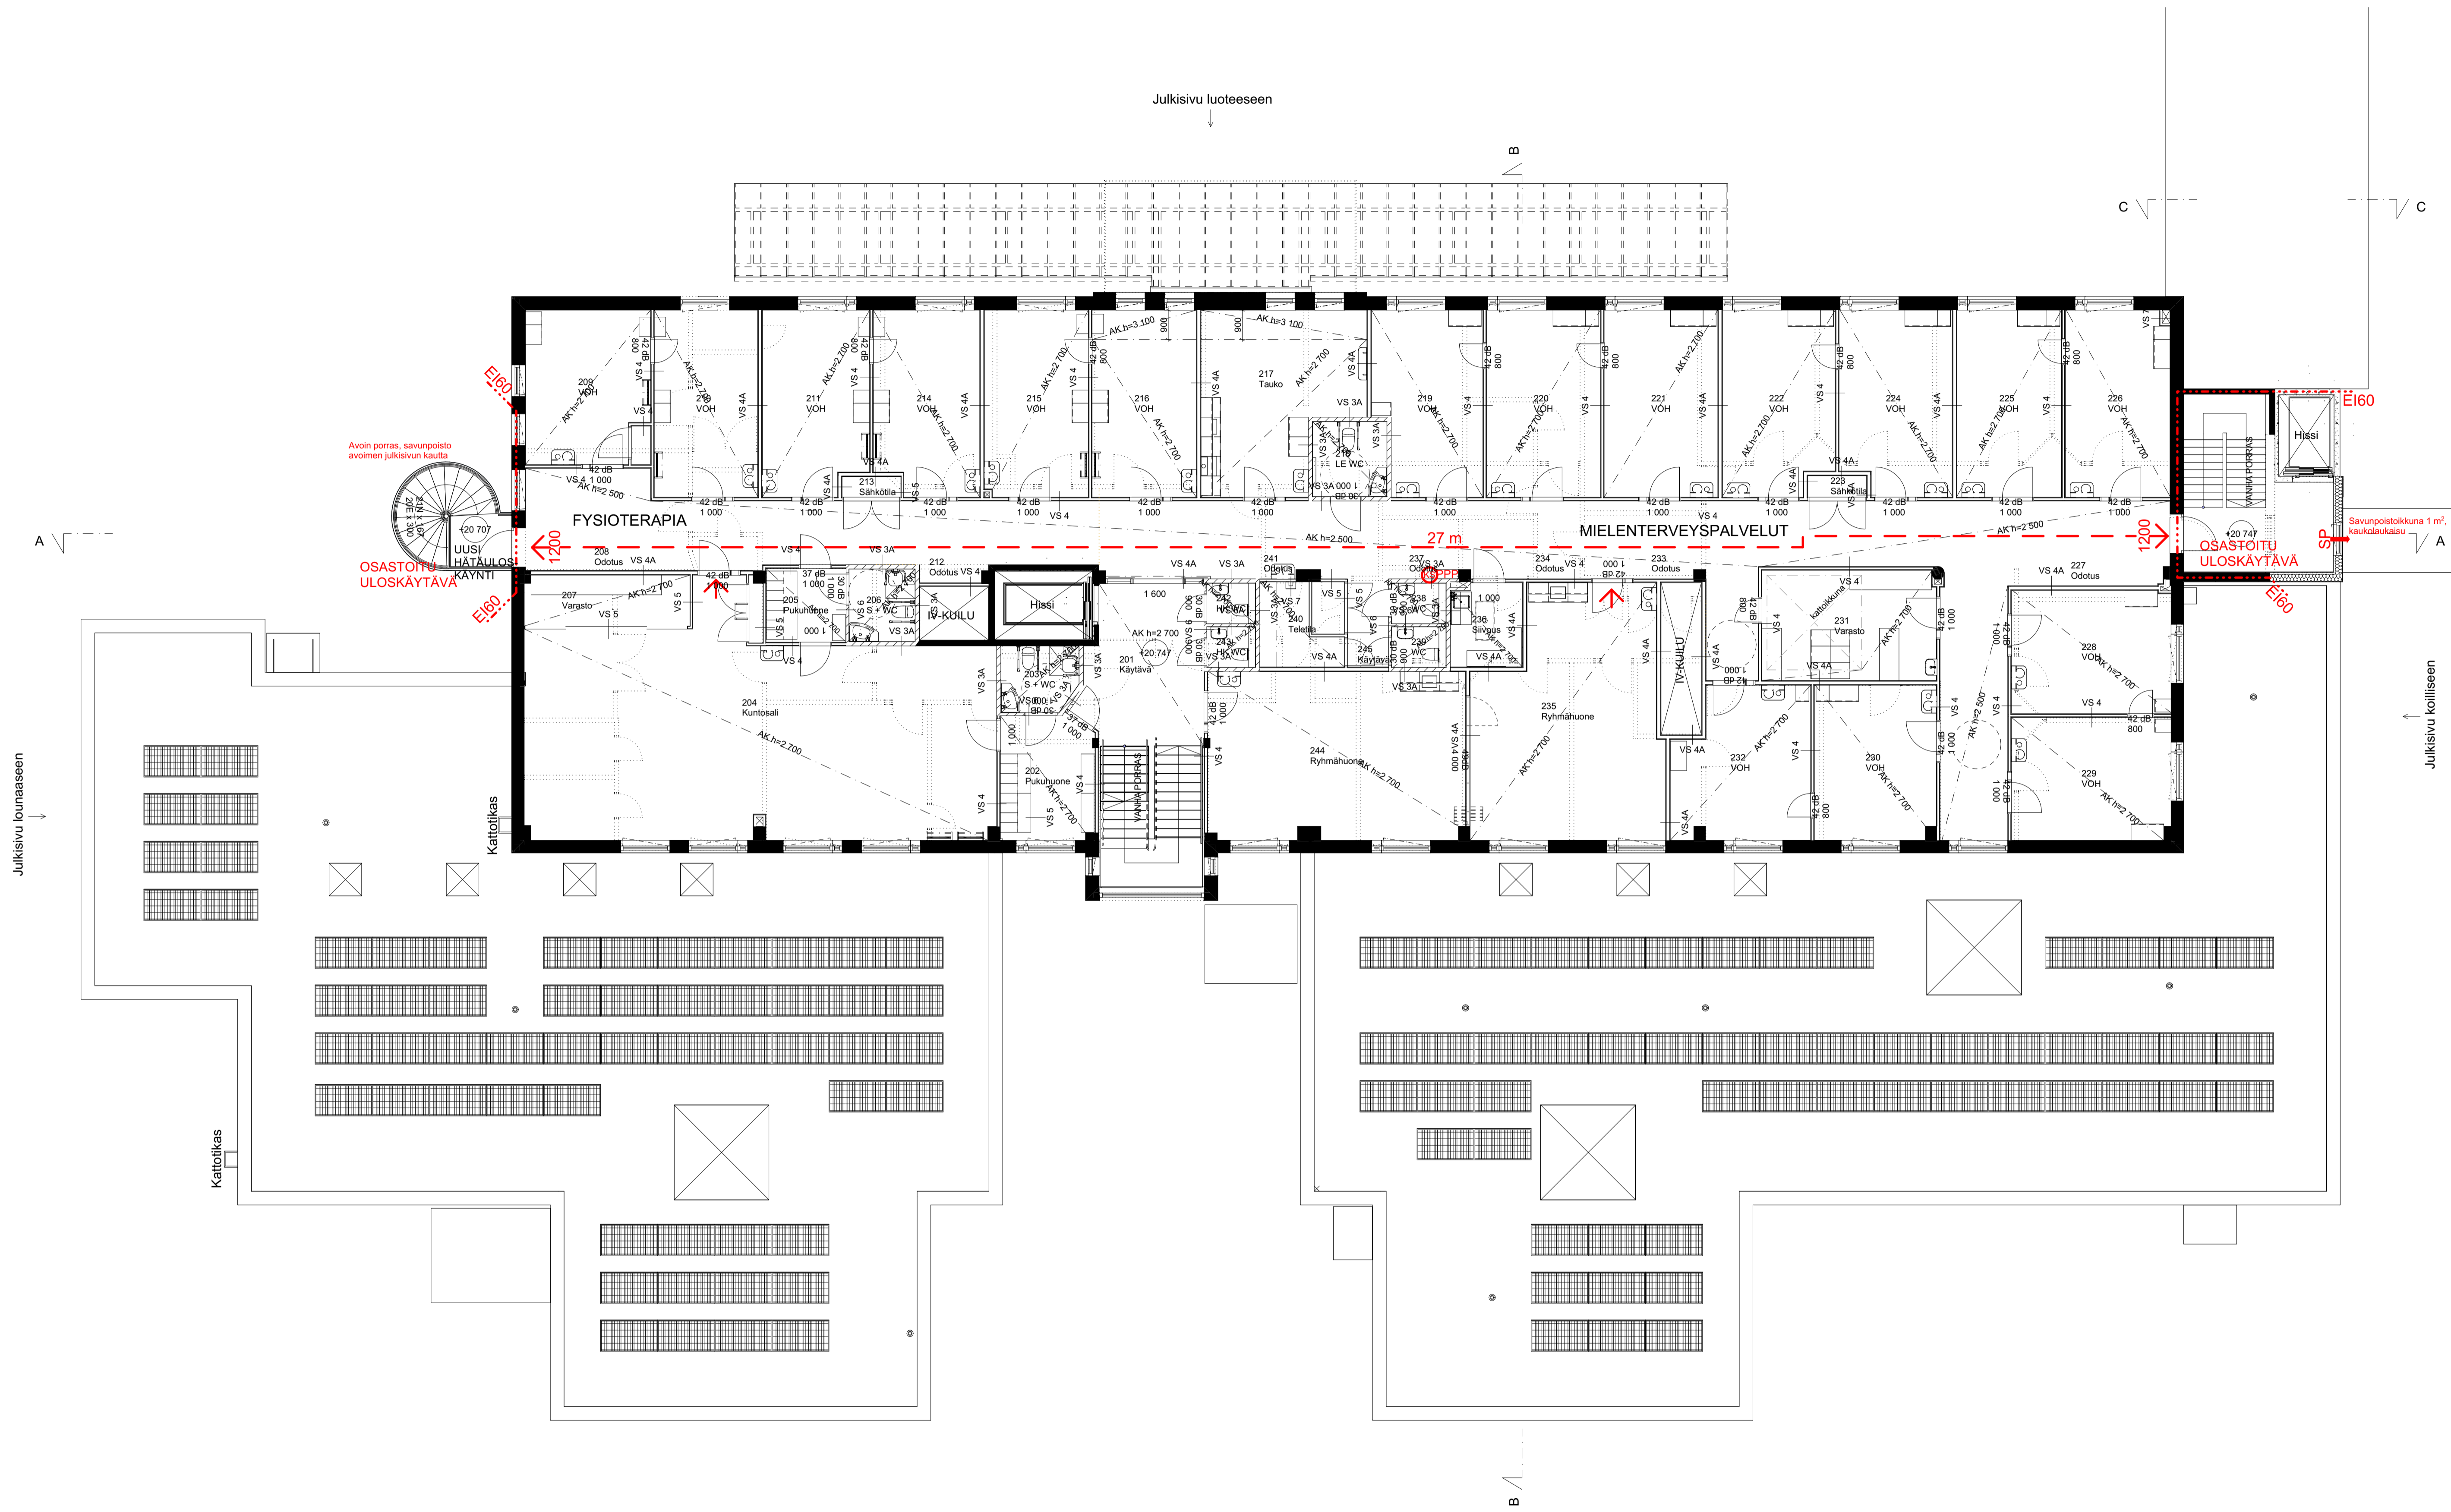

TASOKOORDINAATISTO ETRS - GK25  
 KORKEUSJÄRJESTELMÄ N2000


K.O.S.A.	KORTTELITILA	TONTTI/NO	RAKENNUSLUVAN TUNNUS	
34	349	9		
RAKENNUSLOMITENPIDE	PIRUSTUSLAJI			JUOKS. NO
MUUTOS	Pääpirustus			
RAKENNUSKOHTAISEN NIMI JA OSOITE	PIRUSTUKSEN SISÄLTÖ			MITTAAKAAVAT
	Pohjapiirustus 2-kerros			1:100

Merikansantie 4, 02320 Espoo

ARKKITEHTIRYHMÄ  
**REINO KOIVULA**

ARK 21044 0302


PÄIVÄYS 30.09.2022 YHTYHENK. Markus Kuusela, Arkkitehti SAFA

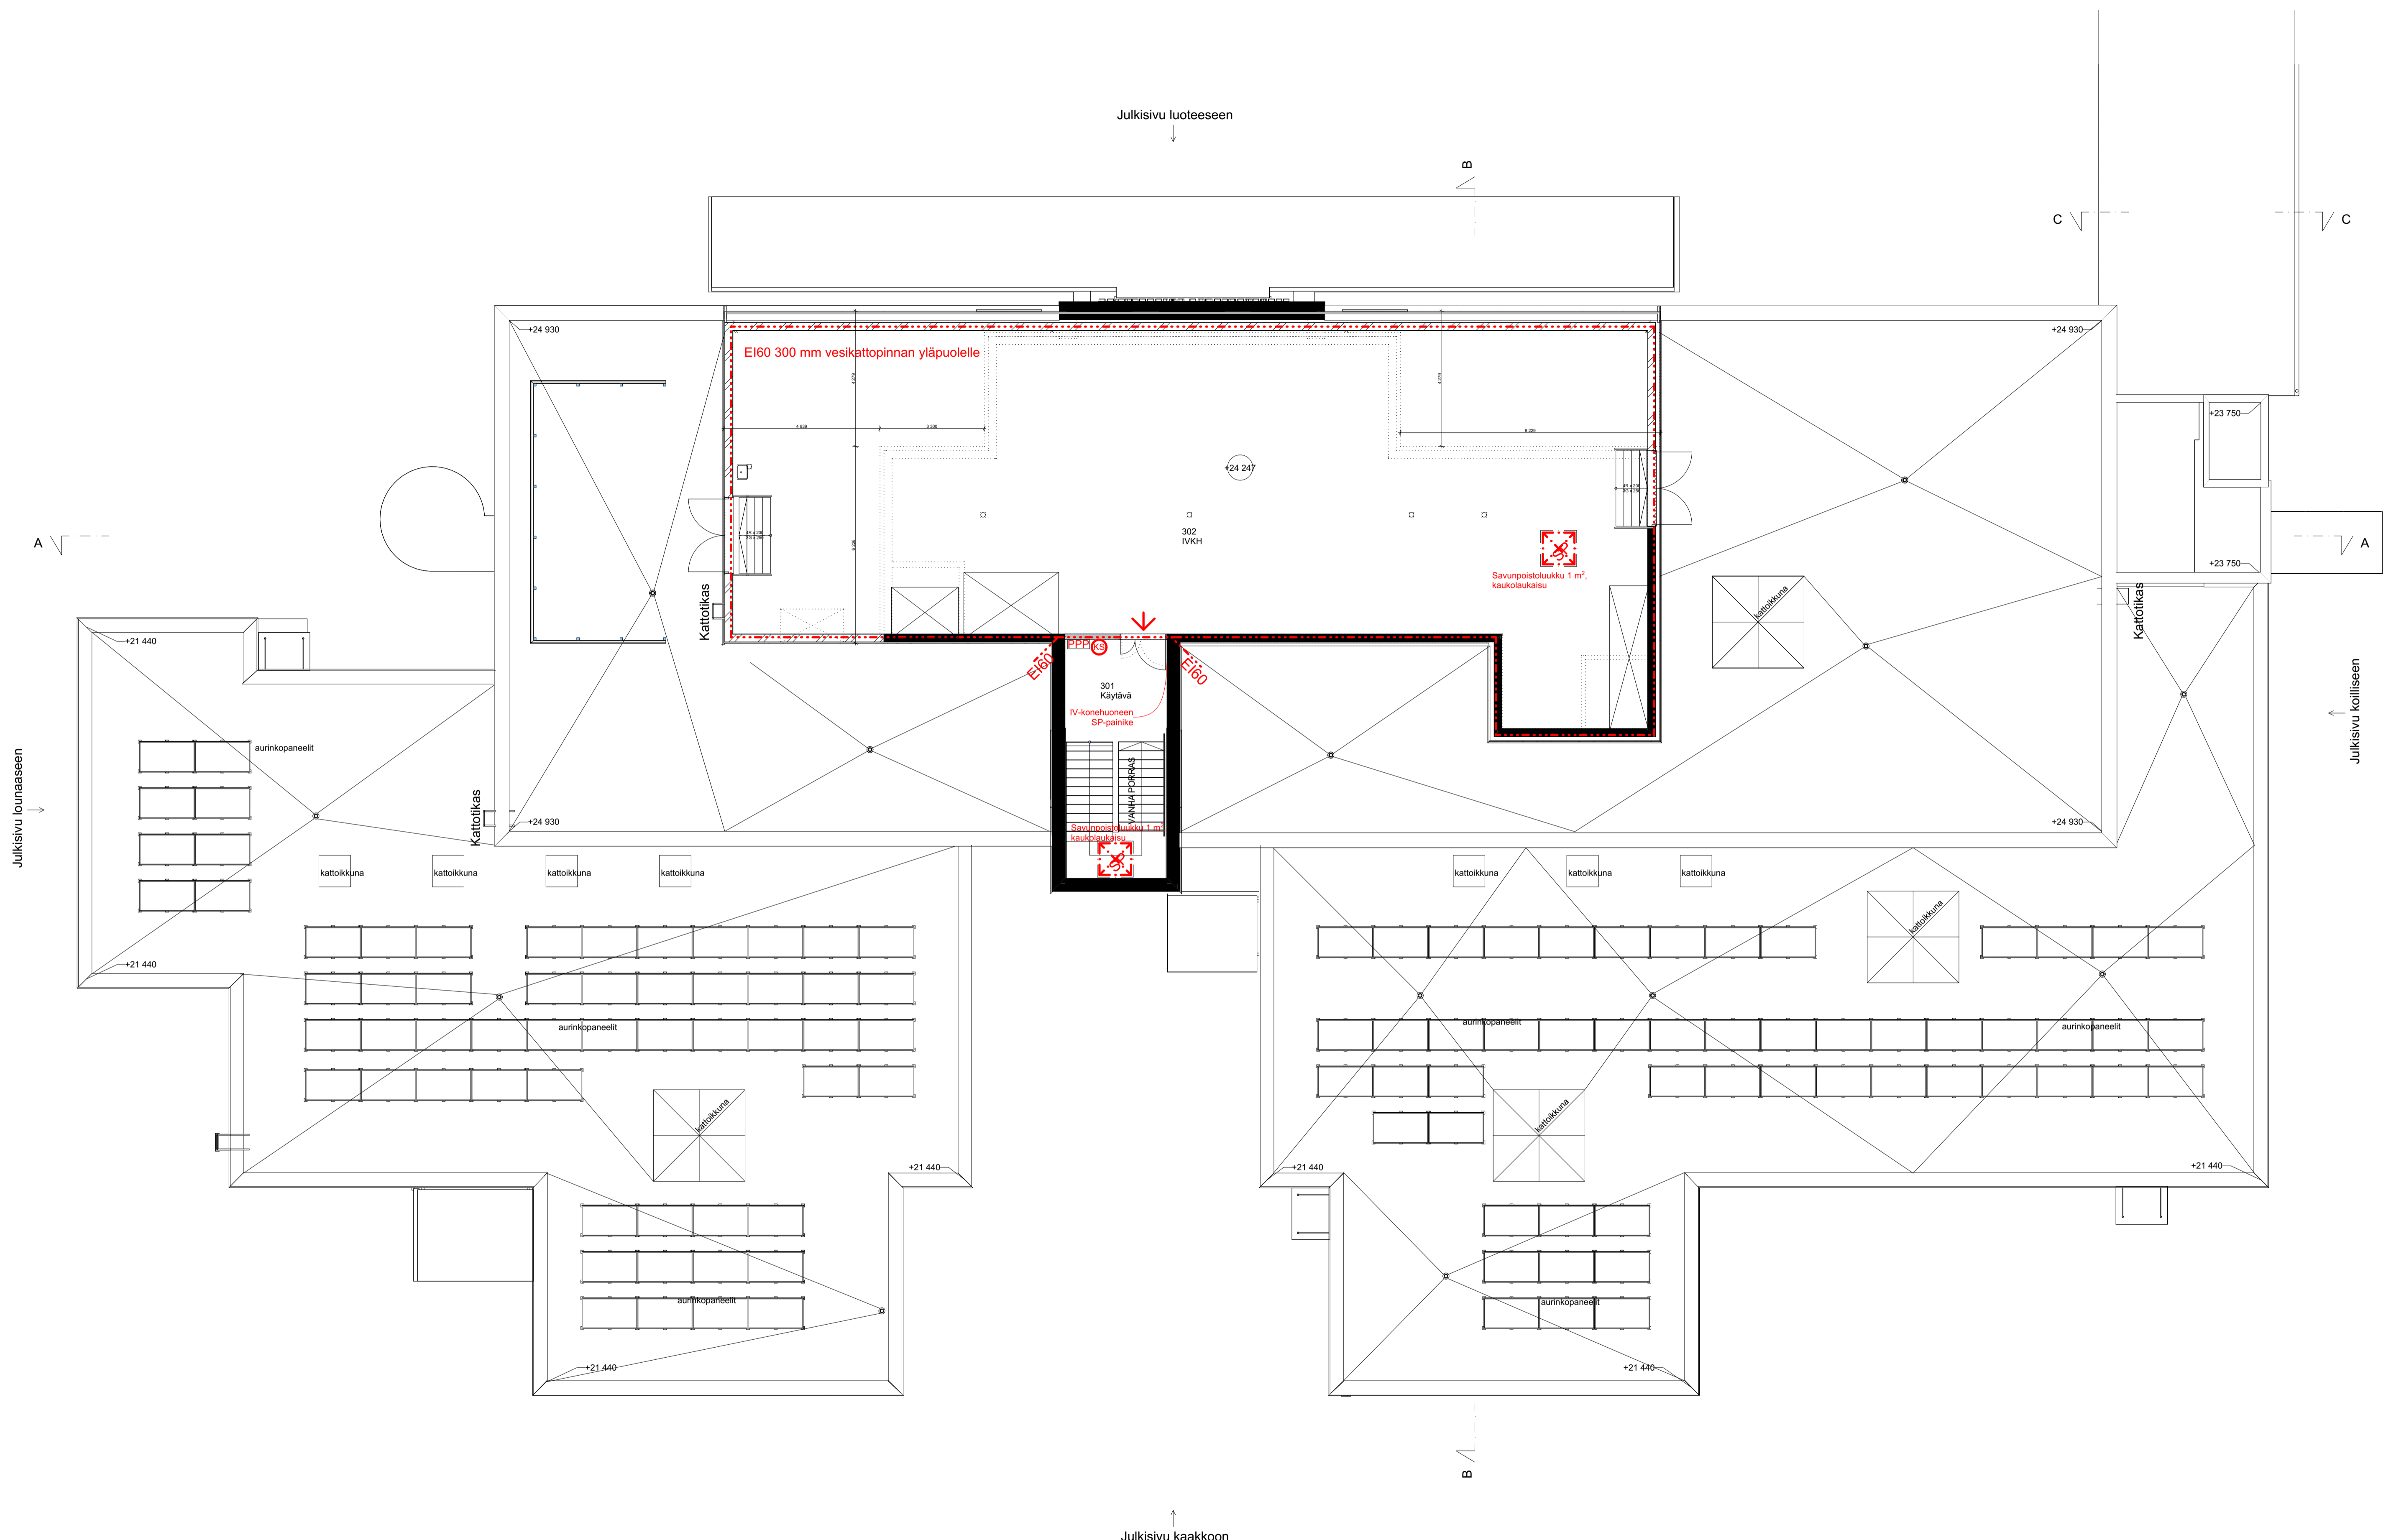

- RAKENNUKSEN PALOLUOKKA P1.  
 PALOTEKNISET SUUNNITELMAT E1 MUKAAN.  
 RAKENNUS VARUSTETAAN POISTUMISTEIDEN MERKKI- JA TURVAVALAISTUKSILLA SEKÄ TARVITTAVALLA ALKUSAMMUTUSKALUSTOLLA.  
 RAKENNUS VARUSTETAAN KONEELLISELLA ILMANVAHDOLLA SUOMEN RAKENTAMISMÄÄRÄYSKOKELMASSA ILMANVAHDOSTAANNETTUIEN MÄÄRÄYSTEN MUKAAN.
- LVIS- JA PALOSUUNNITELMAT ON YHTEENSOVITETTU. RAKENNUKSESTA ON TEHTY ERILLINEN YHTEENSOVITETTU TIETOMALLI.
- PALOAALUEEN RAJA  
 POISTUMISTIEJEN LEVEYS  
 POISTUMISREIHTI JA SEN PITUUS  
 KÄSISAMMUTIN  
 PYÖRÄTUOLIN KÄÄNTÖMYPYRÄ, HALKAISIJA 1500 mm  
 PÄÄSISÄÄNKÄYNTI  
 MAHDOLLINEN SISUISÄÄNKÄYNTI  
 HENKILÖKUNNAN SISÄÄNKÄYNTI

TASOKOORDINAATISTO ETRS - GK25  
 KORKEUSJÄRJESTELMÄ N2000

K.O.S.A.	KORTTELITILA	TONTTI/NO	RAKENNUSLUVAN TUNNUS	
34	349	9		
RAKENNUSLOMIONPIDE				JUOKS.No
MUUTOS			Pääpiirustus	
RAKENNUKSEEN NIMI JA OSOITE			PIIRUSTUKSEN SISÄLTÖ	MITTAKAAVAT
			Pohjapiirustus IVKH	1:100
Espoonlahden terveysasema Espoonlahden terveysaseman peruskorjaus				
Merikansantie 4, 02320 Espoo				
ARKKITEHTIRYHMÄ	TYÖ No	PIIR.No	MUUTOS	
REINO KOIVULA	21044	0303		
PÄIVÄYS	YHTYHENK. <i>Markus Kuusela</i>			
30.09.2022	Markus Kuusela, Arkkitehti SAFA			

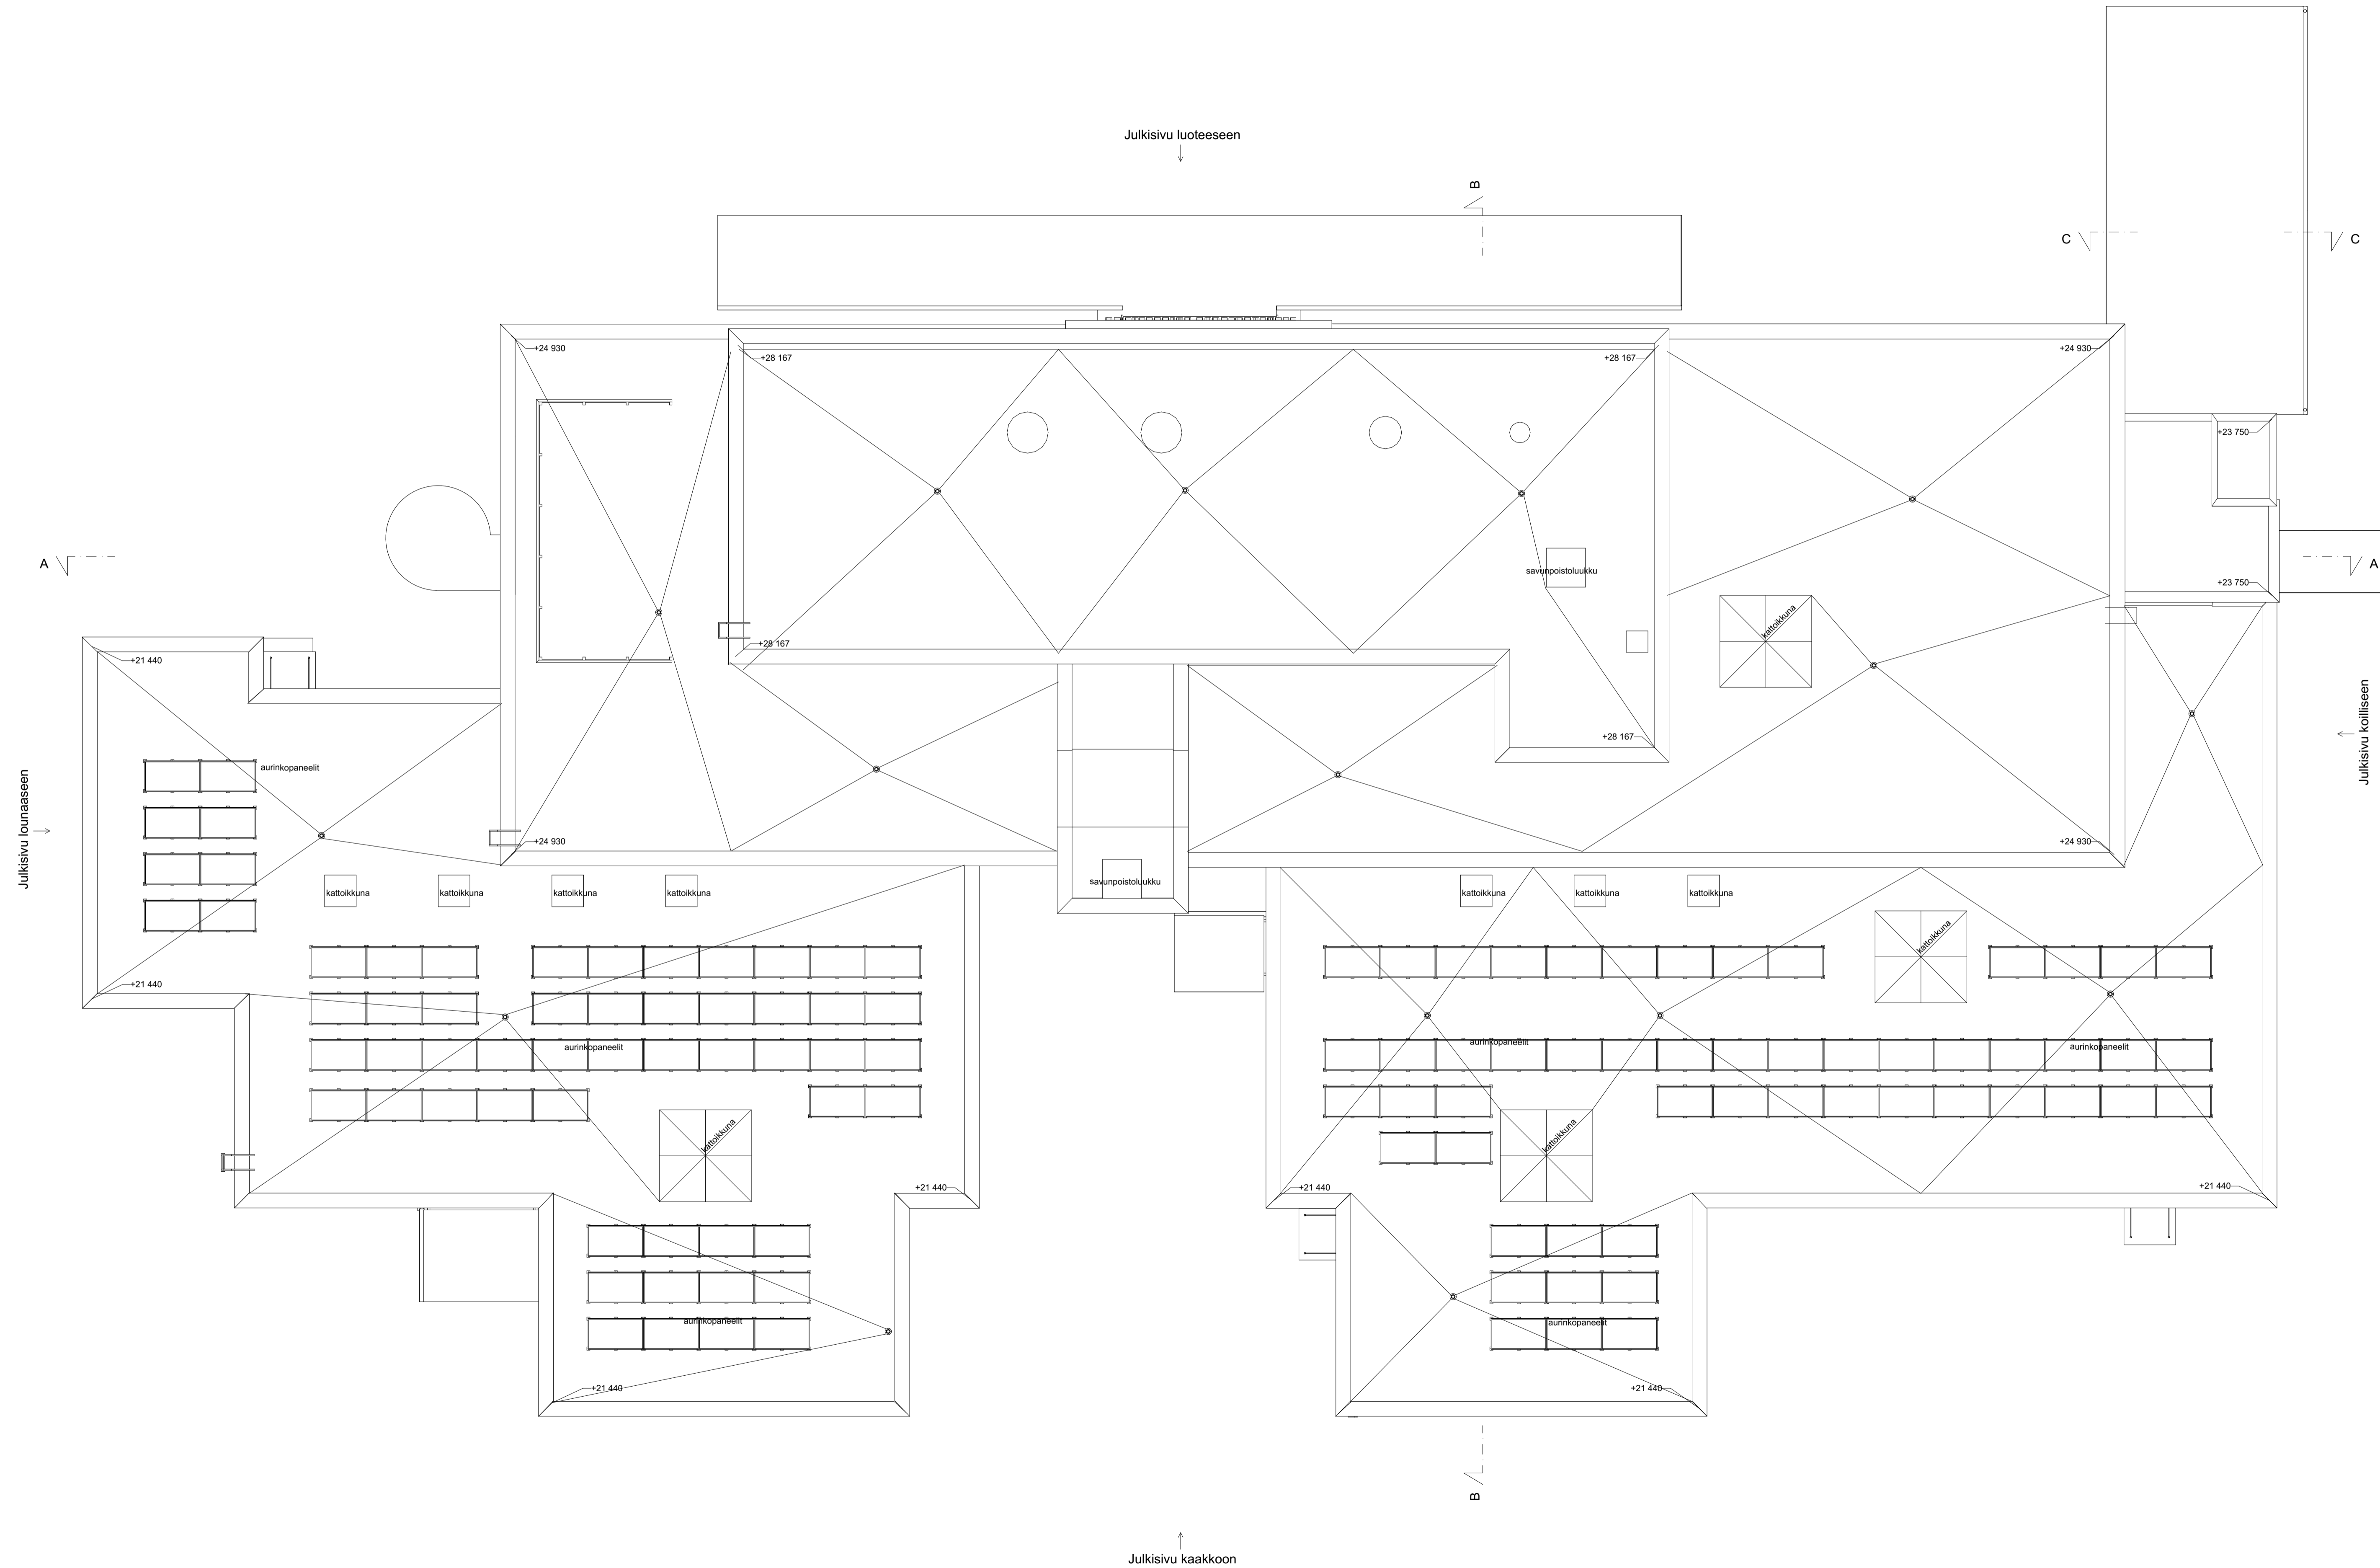

TASOKOORDINAATISTO ETRS - GK25  
 KORKEUSJÄRJESTELMÄ N2000

K.O.S.A.	KORTTELITILA	TONTTINRO	RAKENNUSLUVAN TUNNUS	
34	349	9		
RAKENNUSLOMENPIDE	MUUTOS	PIIRUSTUSLAJI		JUOKS.No
		Pääpiirustus		
RAKENNUSKOHTIEN NIMI JA OSOITE		PIIRUSTUKSEN SISÄLTÖ		MITTAKAAVAT
Espoonlahden terveysasema		Pohjapiirustus Vesikatto		1:100
Espoonlahden terveysaseman peruskorjaus				

Merikansantie 4, 02320 Espoo				
ARKKITEHTIRYHMÄ	TYÖ No	PIIR No	MUUTOS	
REINO KOIVULA	21044	0304		
ARK				
PÄIVÄYS	YHTYHENK.	MARKUS KUUSELA, ARKKITEHTI SAFA		
30.09.2022	Markus Kuusela			