


10 OTANIEMI OTNÄS

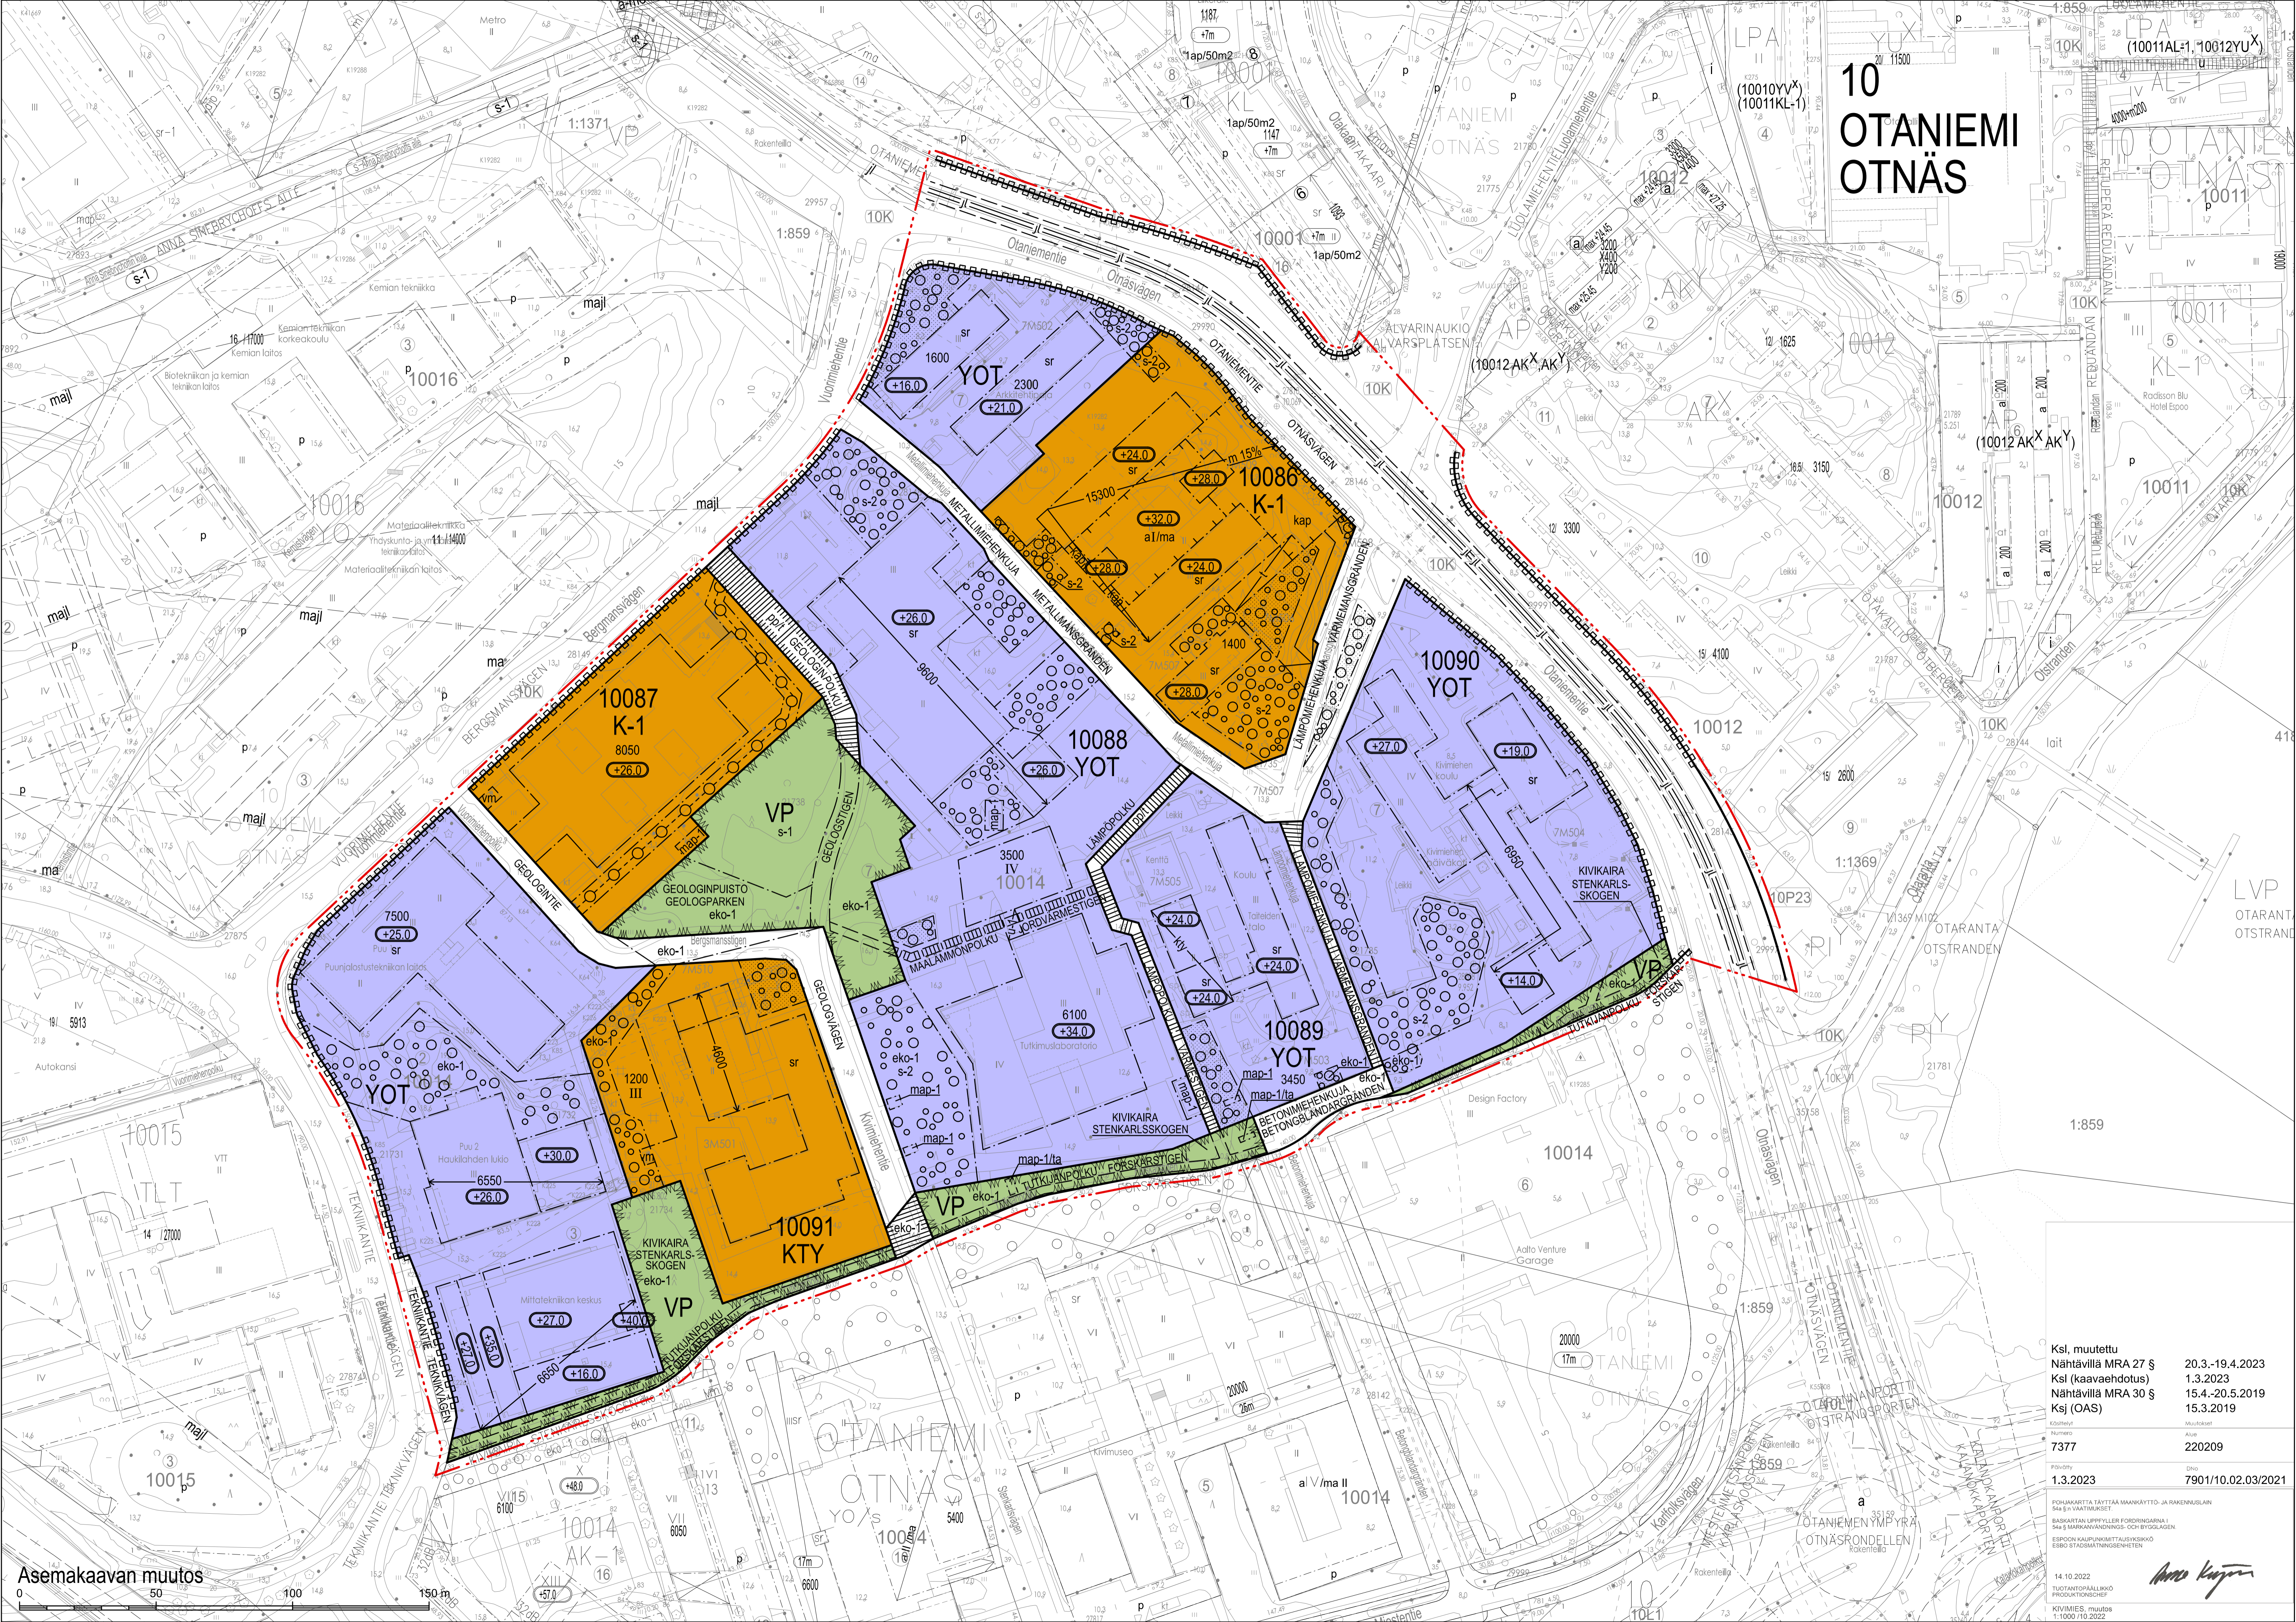

Asemakaavan muutos

Ksl, muutettu	20.3.-19.4.2023
Nähtävillä MRA 27 §	1.3.2023
Ksl (kaavaehdotus)	15.4.-20.5.2019
Nähtävillä MRA 30 §	15.3.2019
Ksj (OAS)	
Kilpailu	Muuskat
Numero	220209
7377	
Pöytäkirja	Dno
1.3.2023	7901/10.02.03/2021

POHJAKARTTA TÄYTTÄÄ MAANKÄYTTÖ- JA RAKENUSLAIN
54 §:N VAATIMUKSET
BASKARTAN LUPPYLLER FÖRDRINGARNA I
54 § MARKANVÄNDINGS- OCH BYGGLAGEN
ESPOON KAUPUNKIKUNTAVALTUUSKUNNAN
ENSIMÄISEN KOKOUKSEN PÖYTÄKIRJAN
14.10.2022
TUOTOINTOPÄÄLLIKÖ
PROJEKTIONISCHIEF
KIVIMIES muutos
1:1000/10.2022

Ando Kujala