





### MERKINTÖJEN SELITYS

- ajorata, asfaltti
- jk+pp-tie / jk, asfaltti
- kivituhka
- viheralue
- nykyinen kasvillisuus
- kiveys
- istutettava puu
- nykyinen / poistettava puu
- madallettu/ luiskattu/ upotettu reunatuki
- suojatie
- korotetun alueen vieste
- hulevesiviemäri, suunniteltu / rakennettu
- hulevesikaivo
- tarkastuskaivo
- likim. suunniteltu korkeusasema
- likim. suunniteltu maanpinnan korkeusasema
- likim. nykyinen maanpinnan korkeusasema
- valaisinpylväs
- avouoma uusi


### NISSINPUISTO A-A

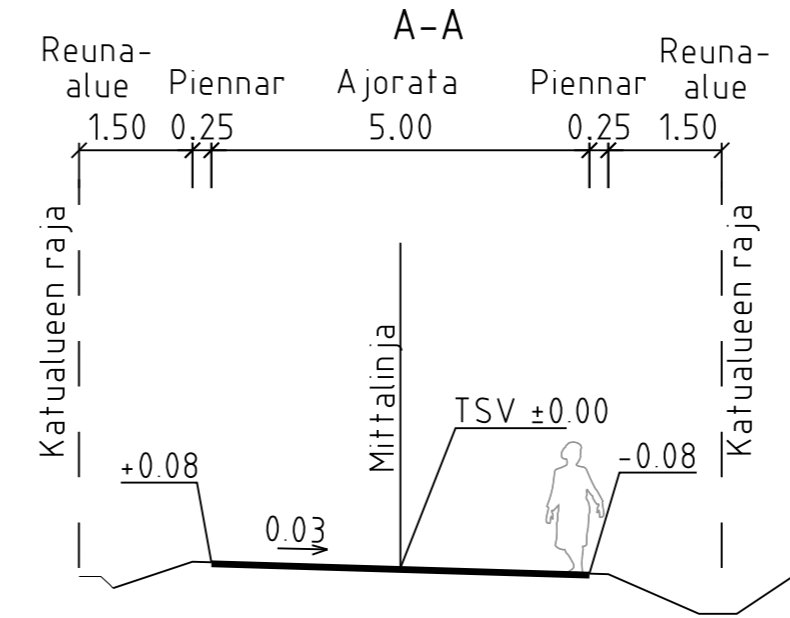

### NISSINPUISTO B-B

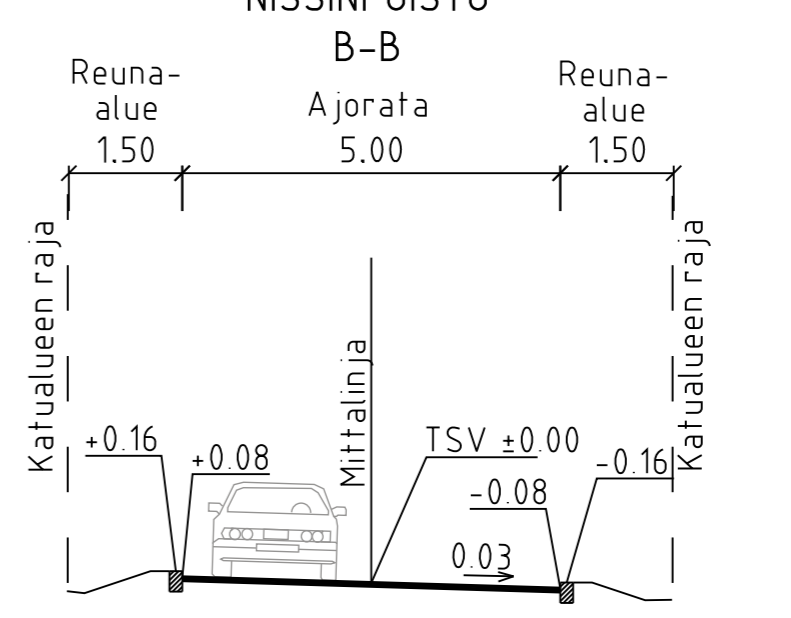


### NISSINPUISTO JA LP-ALUE C-C

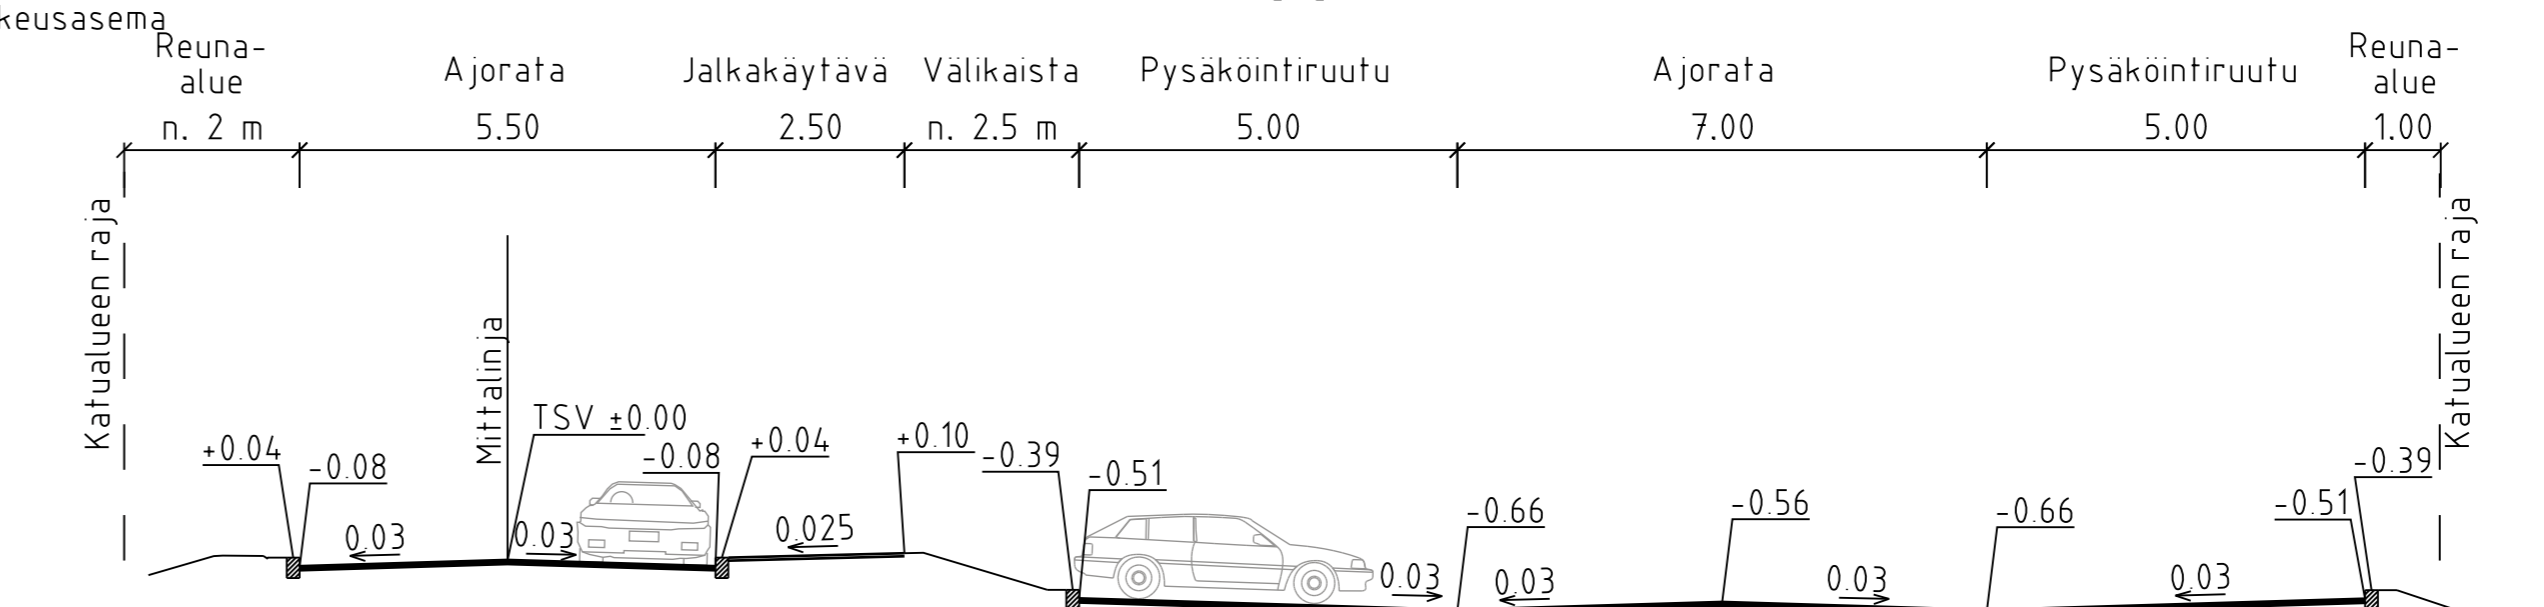

ESPOON KAUPUNKI KAUPUNKITEKNIKAN KESKUS		ESBO STAD STADSTEKNIKCENTRALLEN		PIIRI
SUUNNITTELU		SUUNNITTELU		26.6.2023 Päivi Vantinen
TARKASTUS		TARKASTUS		26.6.2023 Salla Hänninen
ALUE	KAAVA	KAUP OSA	TELA	
HEPMORTINRINNE VANTIKULMA-NISSINMAKI		43 VANTILA		
NIMI	NISSINPUISTO, NISSINLAAKSO, LP-ALUE			KLETTI 22H,23H
AIHE	KATU, PUISTO, LP-ALUE			MAKAAVA
PIIRI	KATU- JA PUISTOSUUNNITELMA JA TYYPPIPOIKKILEIKKAUS			KOODI TARK. E TRS-GK25 KORKEUSJÄRJ. N2000
GT		GEOTEKNIIKKA- YKSIKÖ	TOISSI	CON
SUUNNITTELU		SUUNNITTELU		RAMBOLL 22.6.2023
TARKASTUS		TARKASTUS		Elias Rasanen
				Madis Sisask



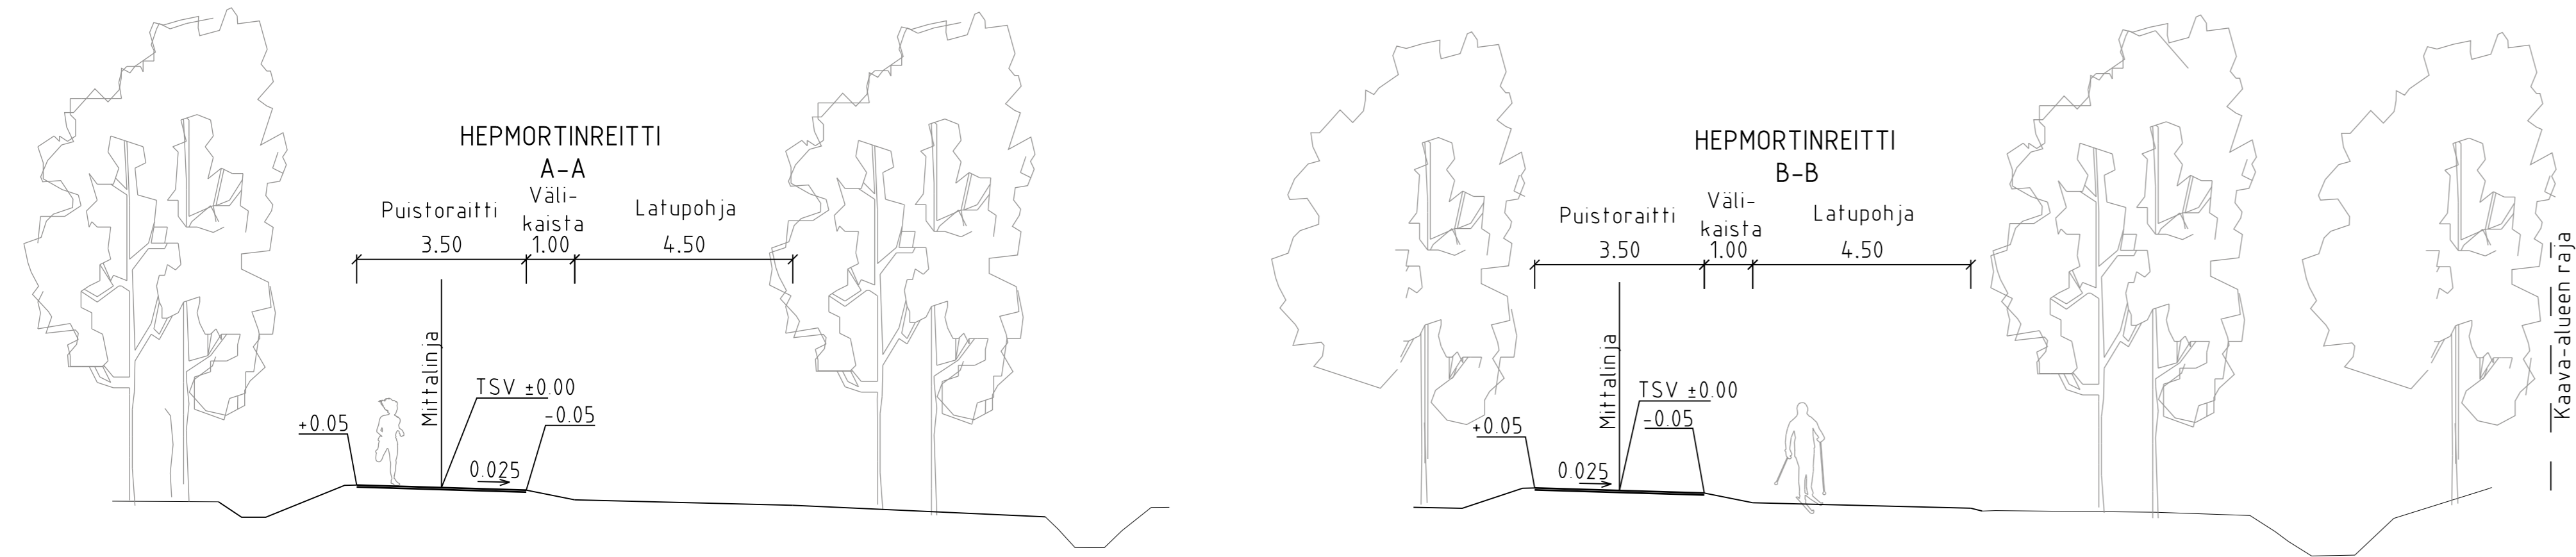

**MERKINTÖJEN SELITYS**


- suunnitelualueen raja
- hulevesiviemäri, suunniteltu / rakennettu
- rumpu
- avouoma uusi
- nykyinen oja, viralussuunta
- liito-oravayhteys
- ⊕ valaisinylvyas
- 10.7 likim suunniteltu korkeusasema
- 10.4 likim suunniteltu maanpinnan korkeusasema
- 10.4 likim nykyinen maanpinnan korkeusasema

**PAALLYSTEET**

- kivituhka
- ⊗ poistettava puu
- NYKYINEN/KUNNOSTETTAVA KASVILLISUUS
- nykyinen lehti-/havupuu
- nykyinen niitty
- Nykyinen puusto ja kasvillisuus, huonokuntoiset tai vaaralliset puut poistetaan
- ISTUTETTAVA KASVILLISUUS
- niitty
- sekametsitys
- havumetsitys
- istutettava puu

**KUNNOSSAPITOLUOKAT**

- Ⓐ Avoin alue
- ASEMAKAAVAMERKINTÄ
- VL Lähivirkistysalue
- Puistoraitti sijoittuu osittain kaavattomalle alueelle

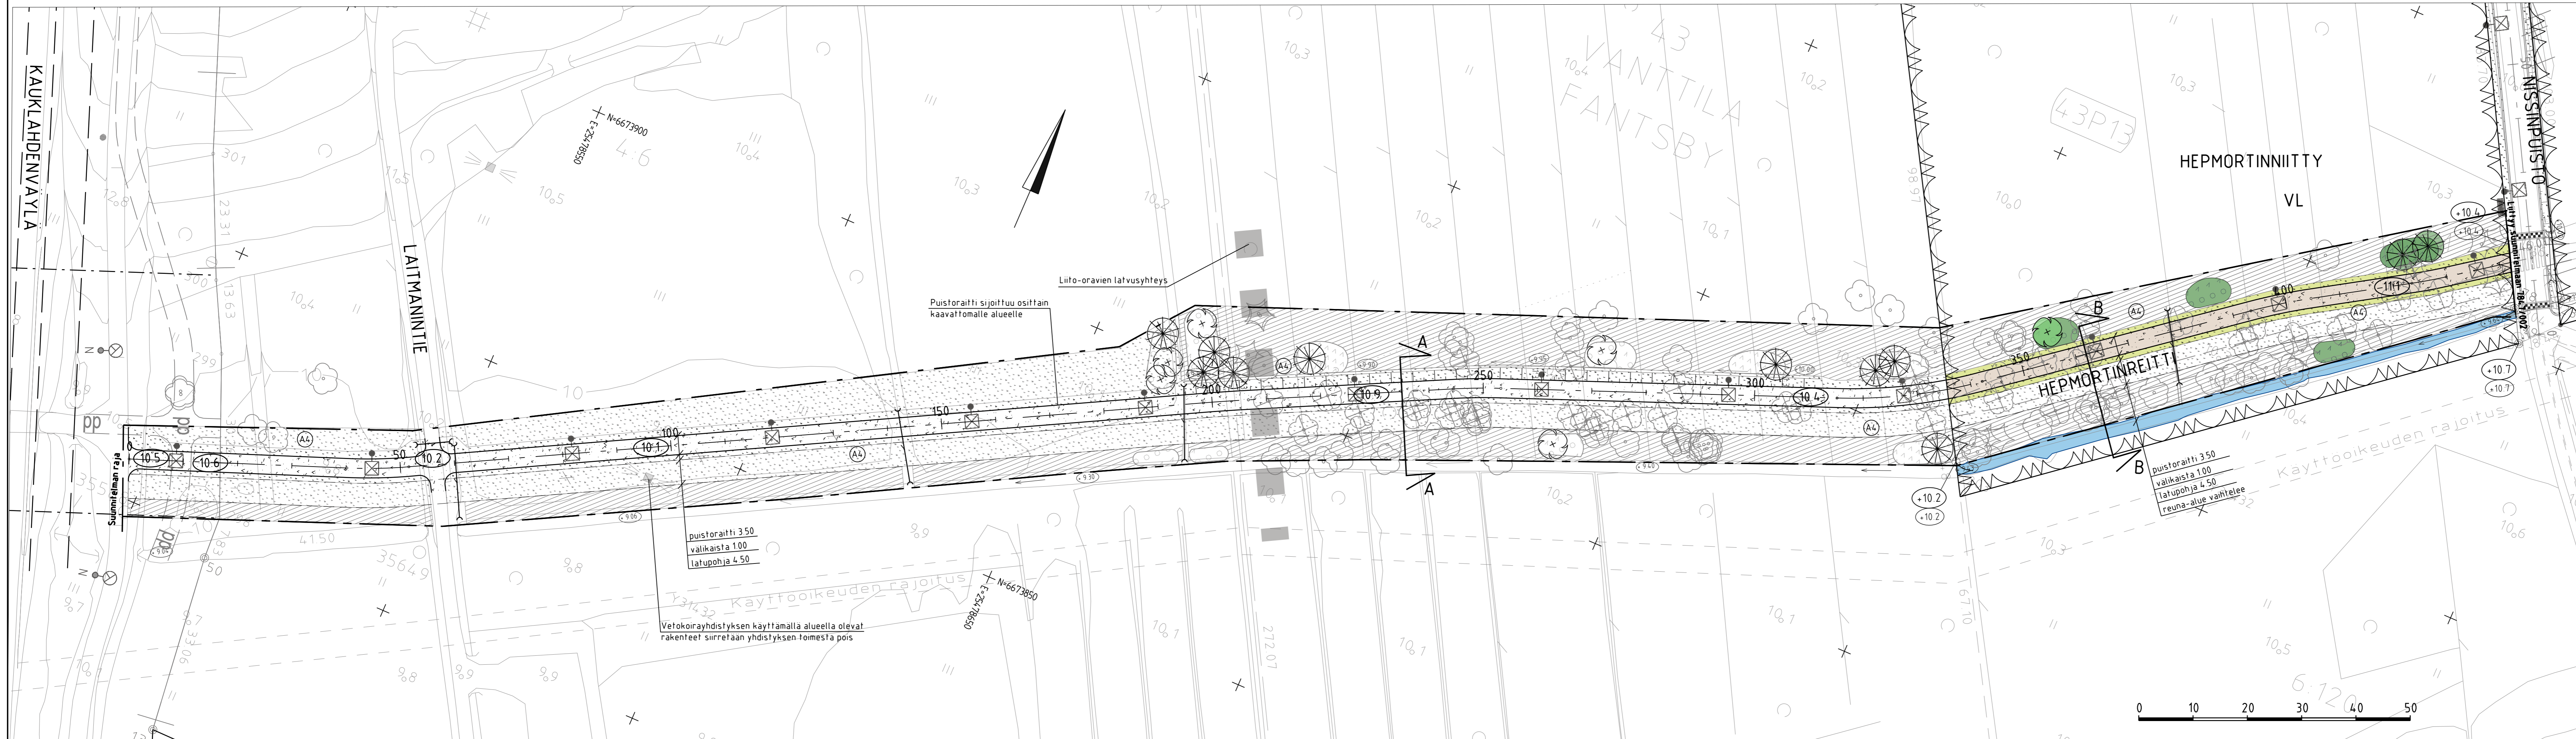

<b>ESPOON KAUPUNKI</b> KAUPUNKITEKNIIKAN KESKUS		<b>ESBO STAD</b> STADSTEKNIKCENTRALEN	
KAAVA <b>HEPMORTINRINNE</b> VANTINKULMA-NISSINMÄKI		KAUP OSA 43 VANTTILA	
NIMI <b>HEPMORTINNIITYT, HEPMORTINREITTI</b>		PÄIVÄ 26.6.2023 Annika Kemppainen	
AIHE PUISTO, ULKOILUREITTI		PÄIVÄ 26.6.2023 Salla Hanninen	
LAJI PUISTOSUUNNITELMA		PÄIVÄ 22H, 23H	
HSY:n vesihuolto PL 100 00104 HSY p.091 15611		NRO 7848/200	
GT SUUNN TARK		RAMBOLL 22.6.2023 Pia Ronnholm, Elias Räsänen Tuula Mikkonen, Madis Sisask	