


MANKKAA MANKANS

Tontin pinta-ala: 7920 m² (lisäys 1791 m²)
Rakennusoikeus: 2950 k-m²
Tonttitehokkuus: e=0,37
Asuntoja: 41 as
Autopaikkoja: 42 ap (1ap/70 k-m²/1ap/as)
-20 % ARA huojennus: minimi 34 ap

Punaisella merkittynä ne rakennukset ja rakennuksen osat, jotka asemakaavan muutos ja siinä määrättävä lisärakennusoikeuspykälä mahdollistavat.

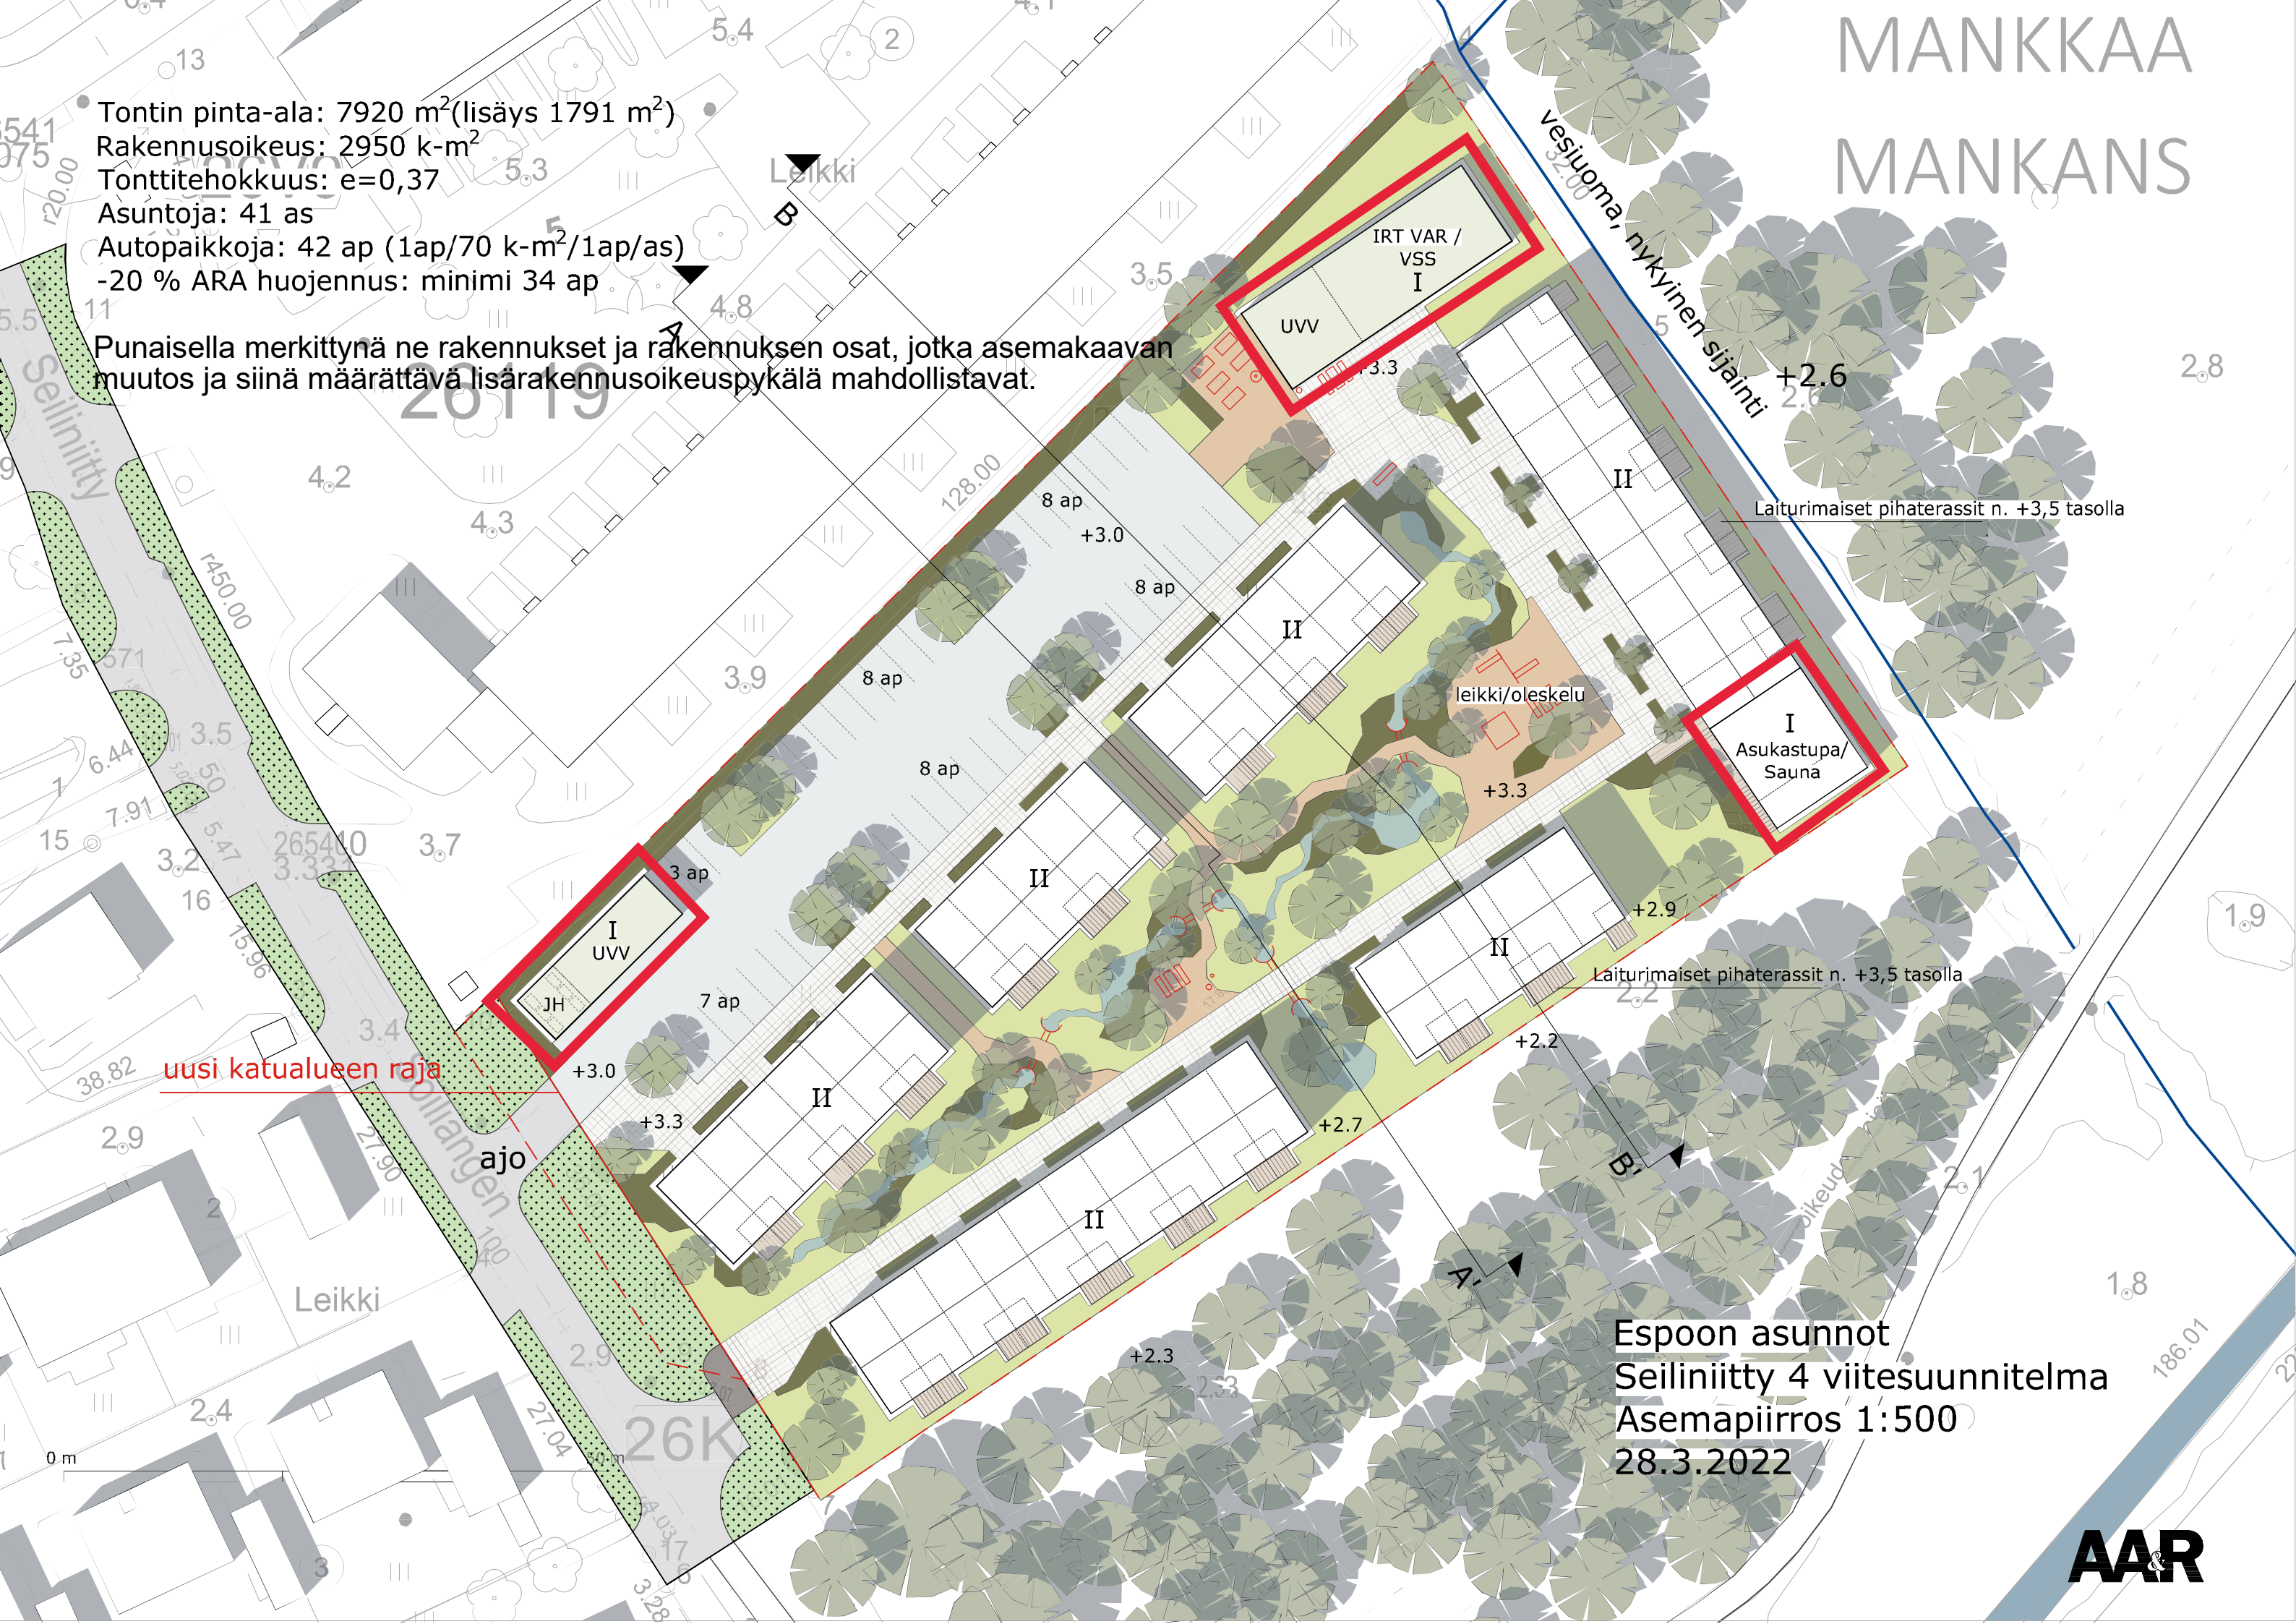

Espoon asunnot
Seiliniitty 4 viitesuunnitelma
Asemapiirros 1:500
28.3.2022