




POIKKILEIKKAUS A-A, HÄSTÄNGENINLAITA, PIIR. NRO. 7565/200
MK 1:100

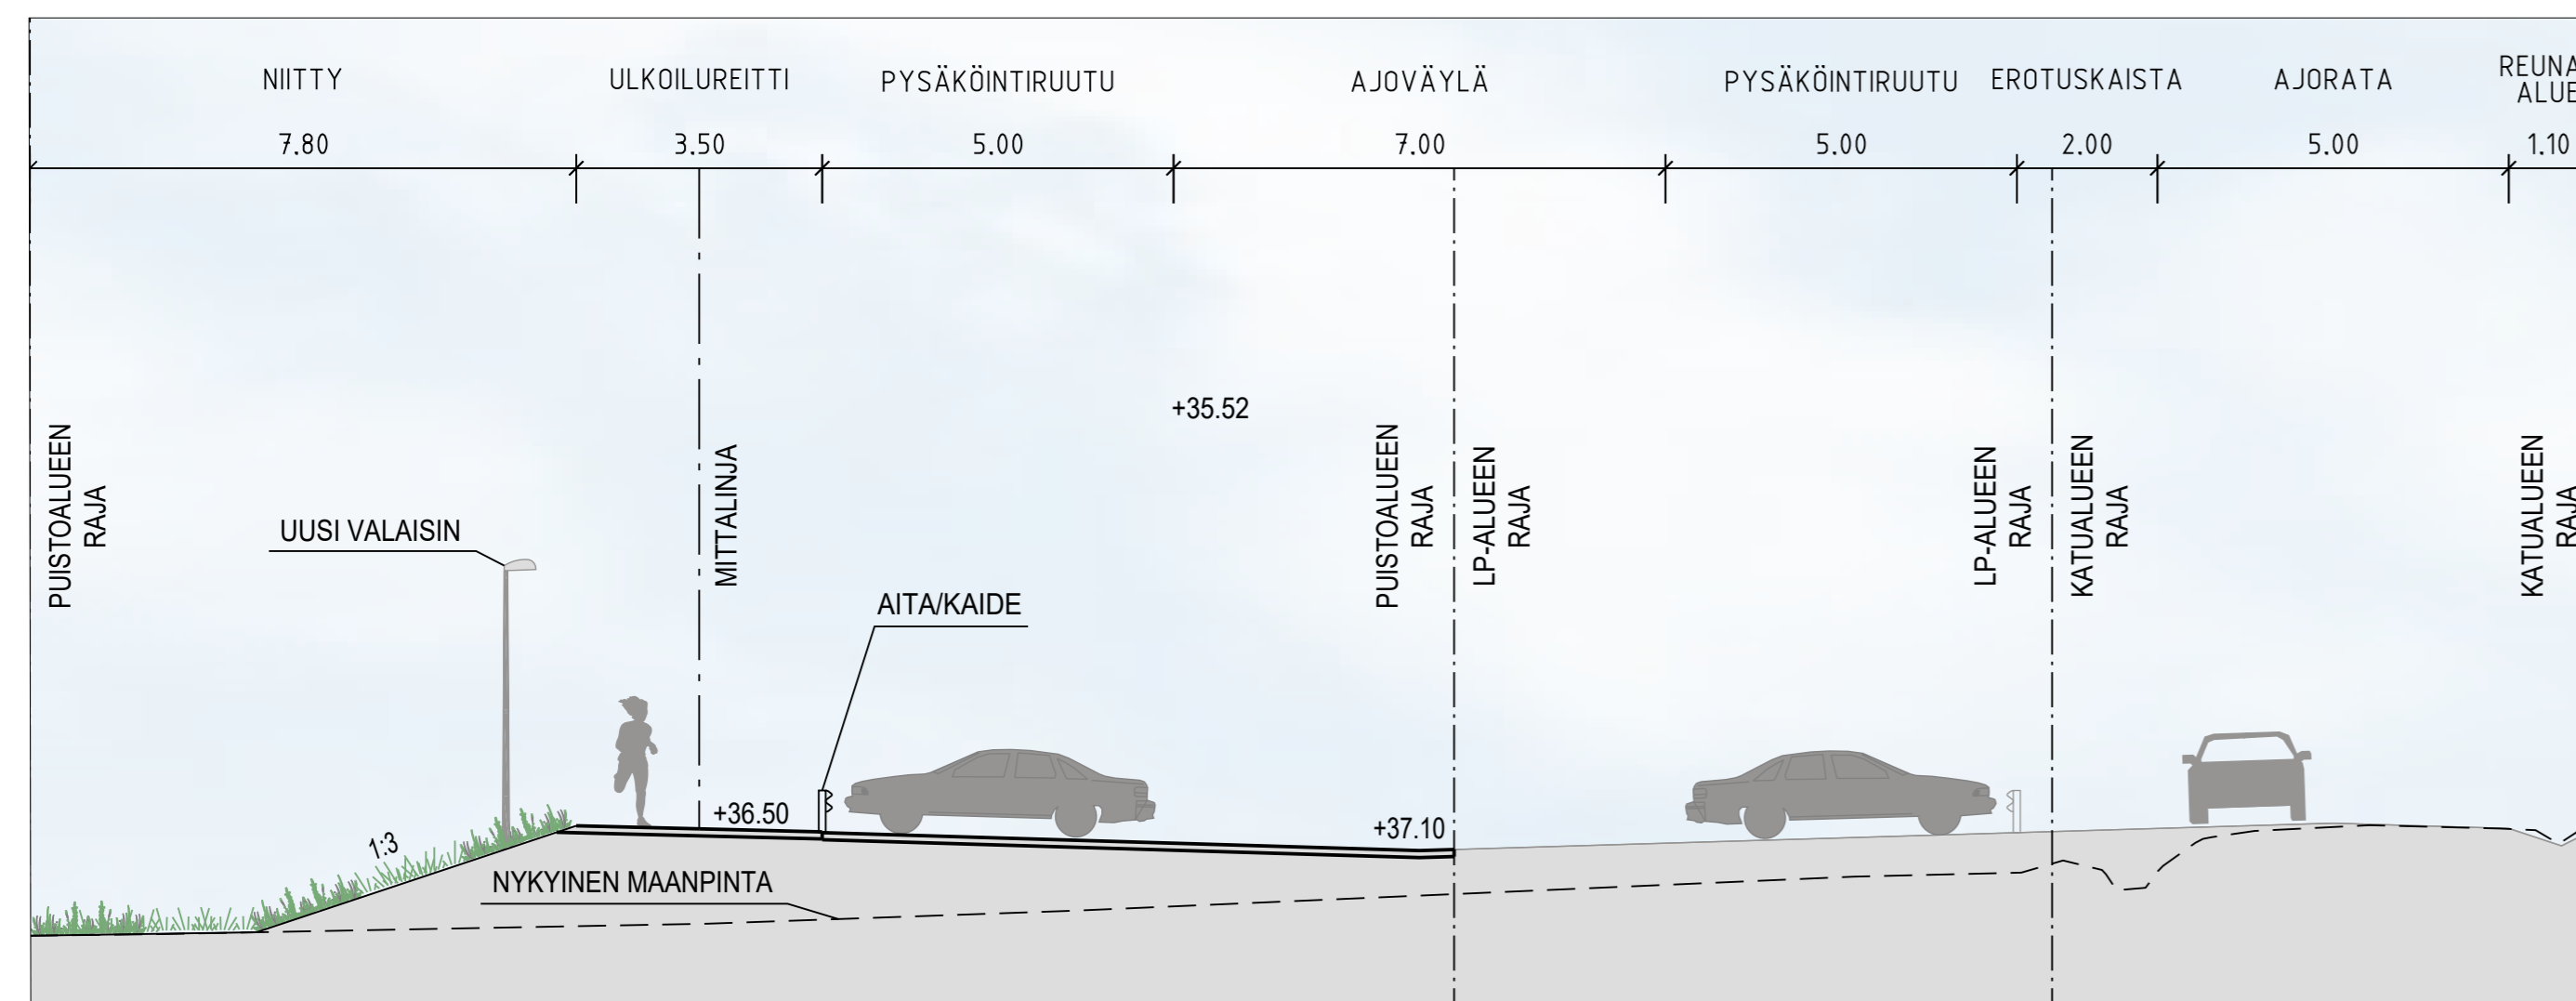


POIKKILEIKKAUS B-B, HÄSTÄNGENINLAITA, PIIR. NRO. 7565/200
MK 1:100

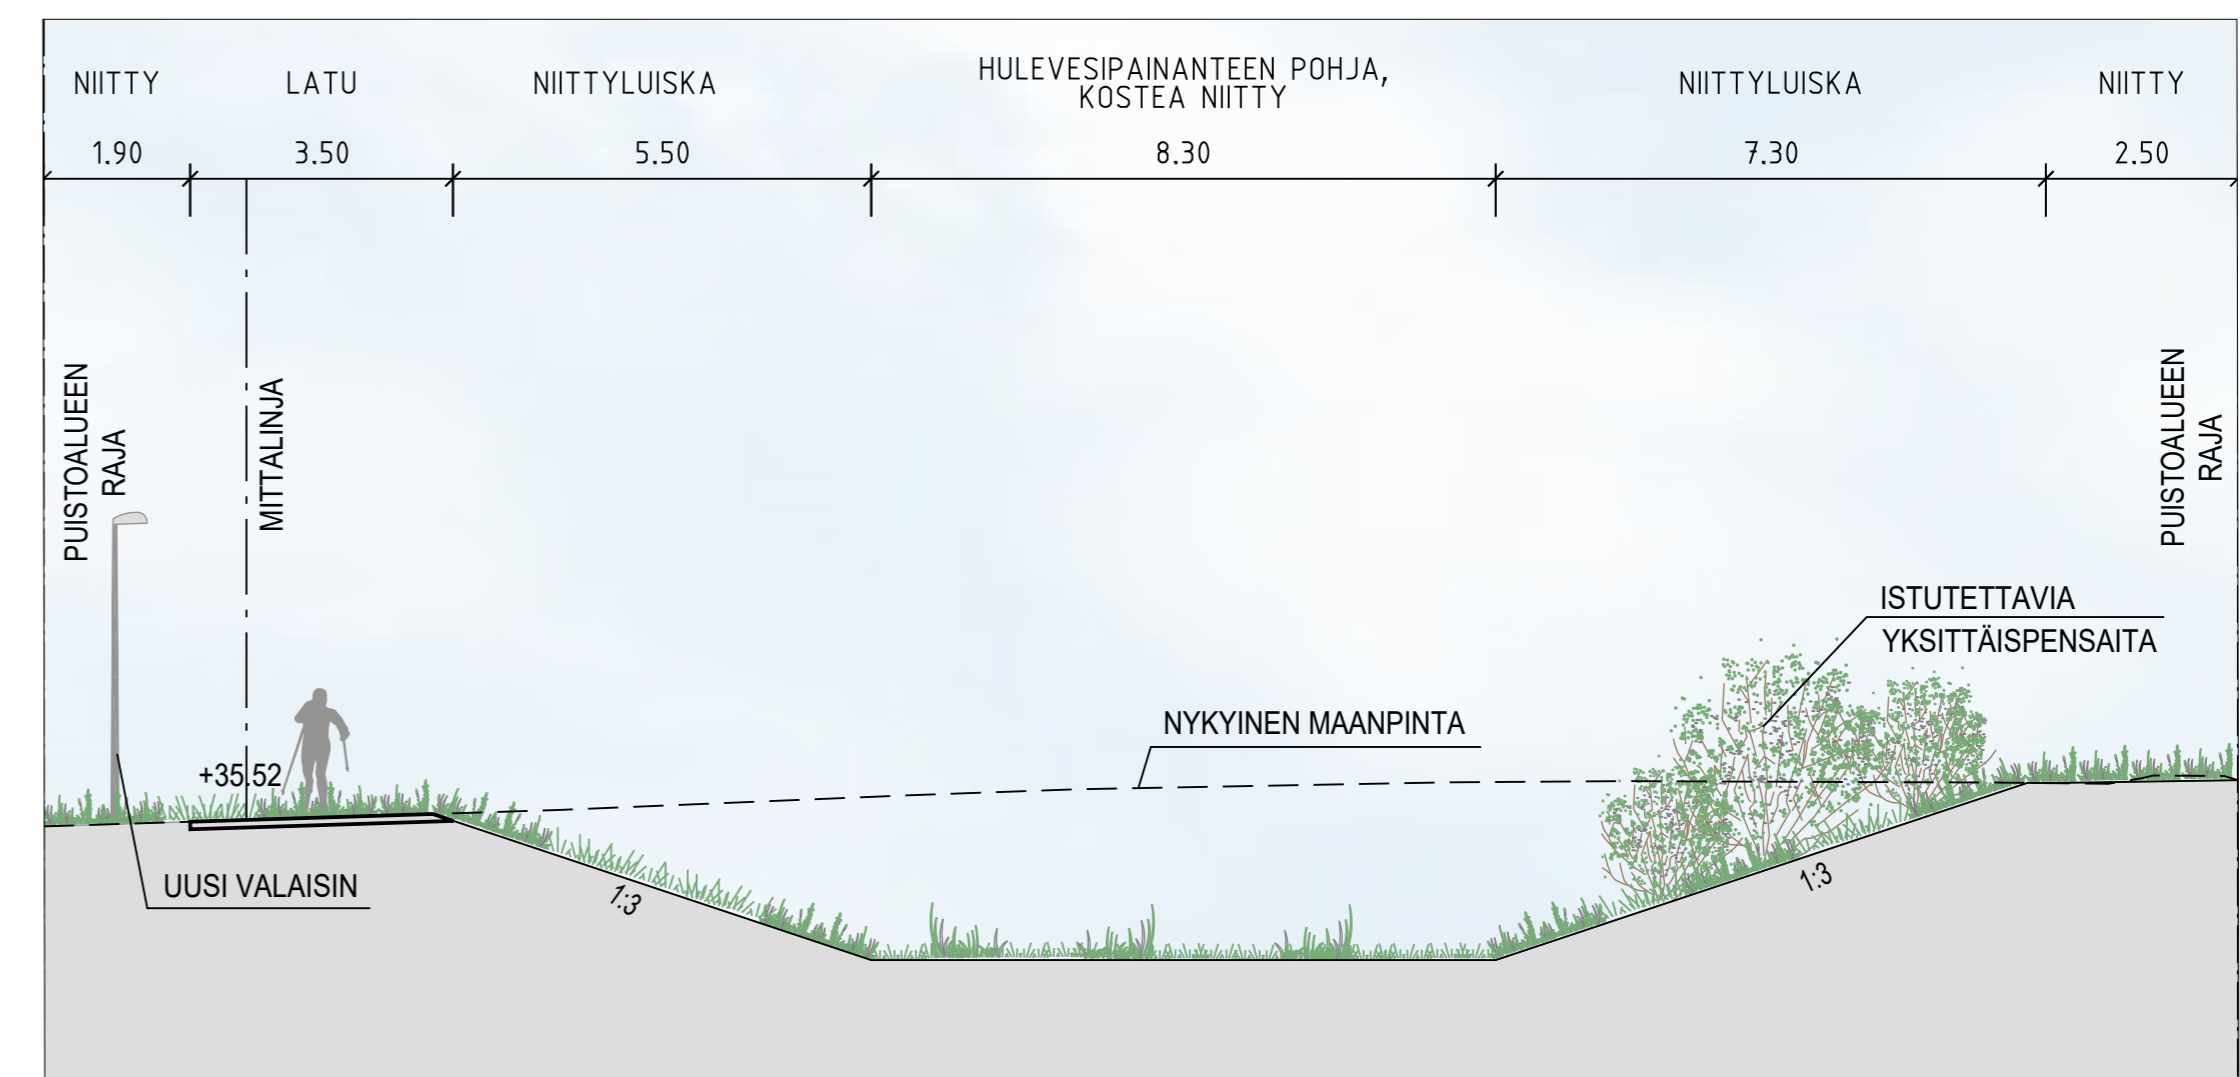


POIKKILEIKKAUS C-C, HÄSTÄNGENINLAITA, PIIR. NRO. 7565/201
MK 1:100

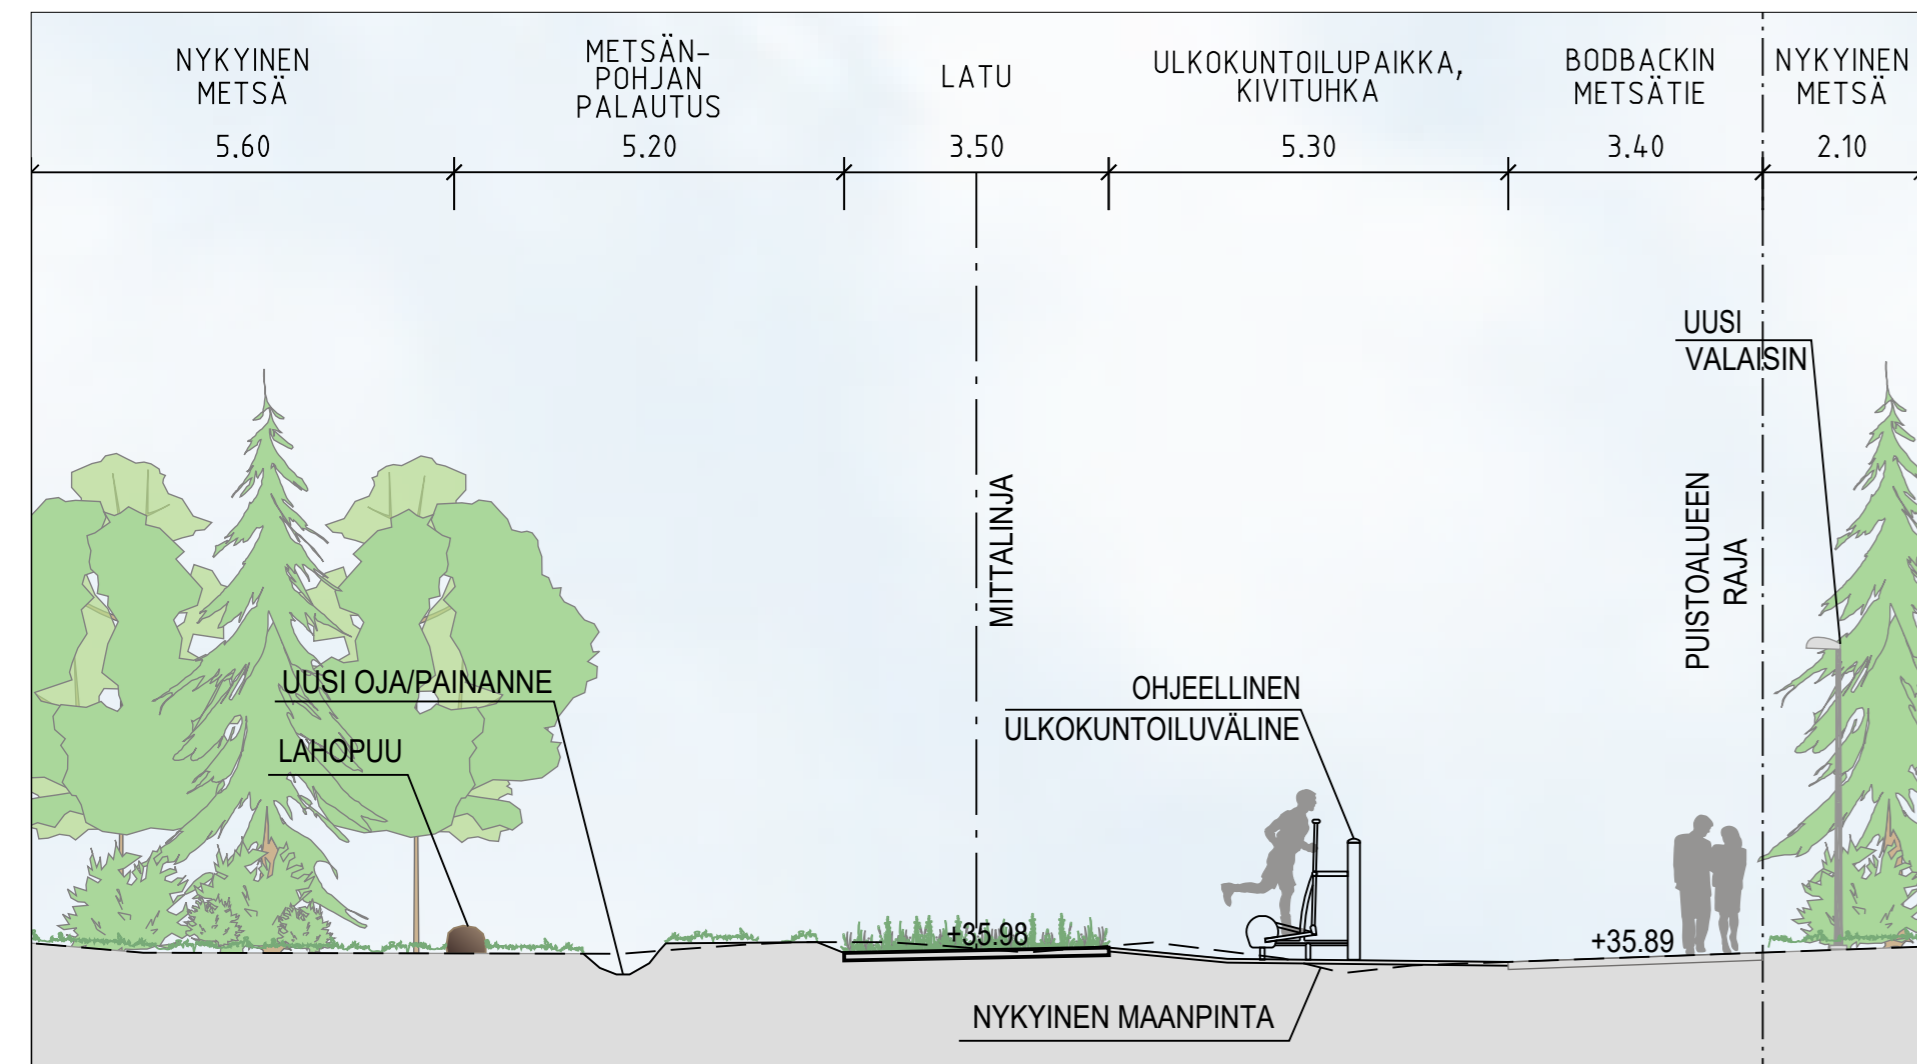



POIKKILEIKKAUS D-D, BODBACKINMETSÄ, PIIR. NRO. 7565/202
MK 1:100

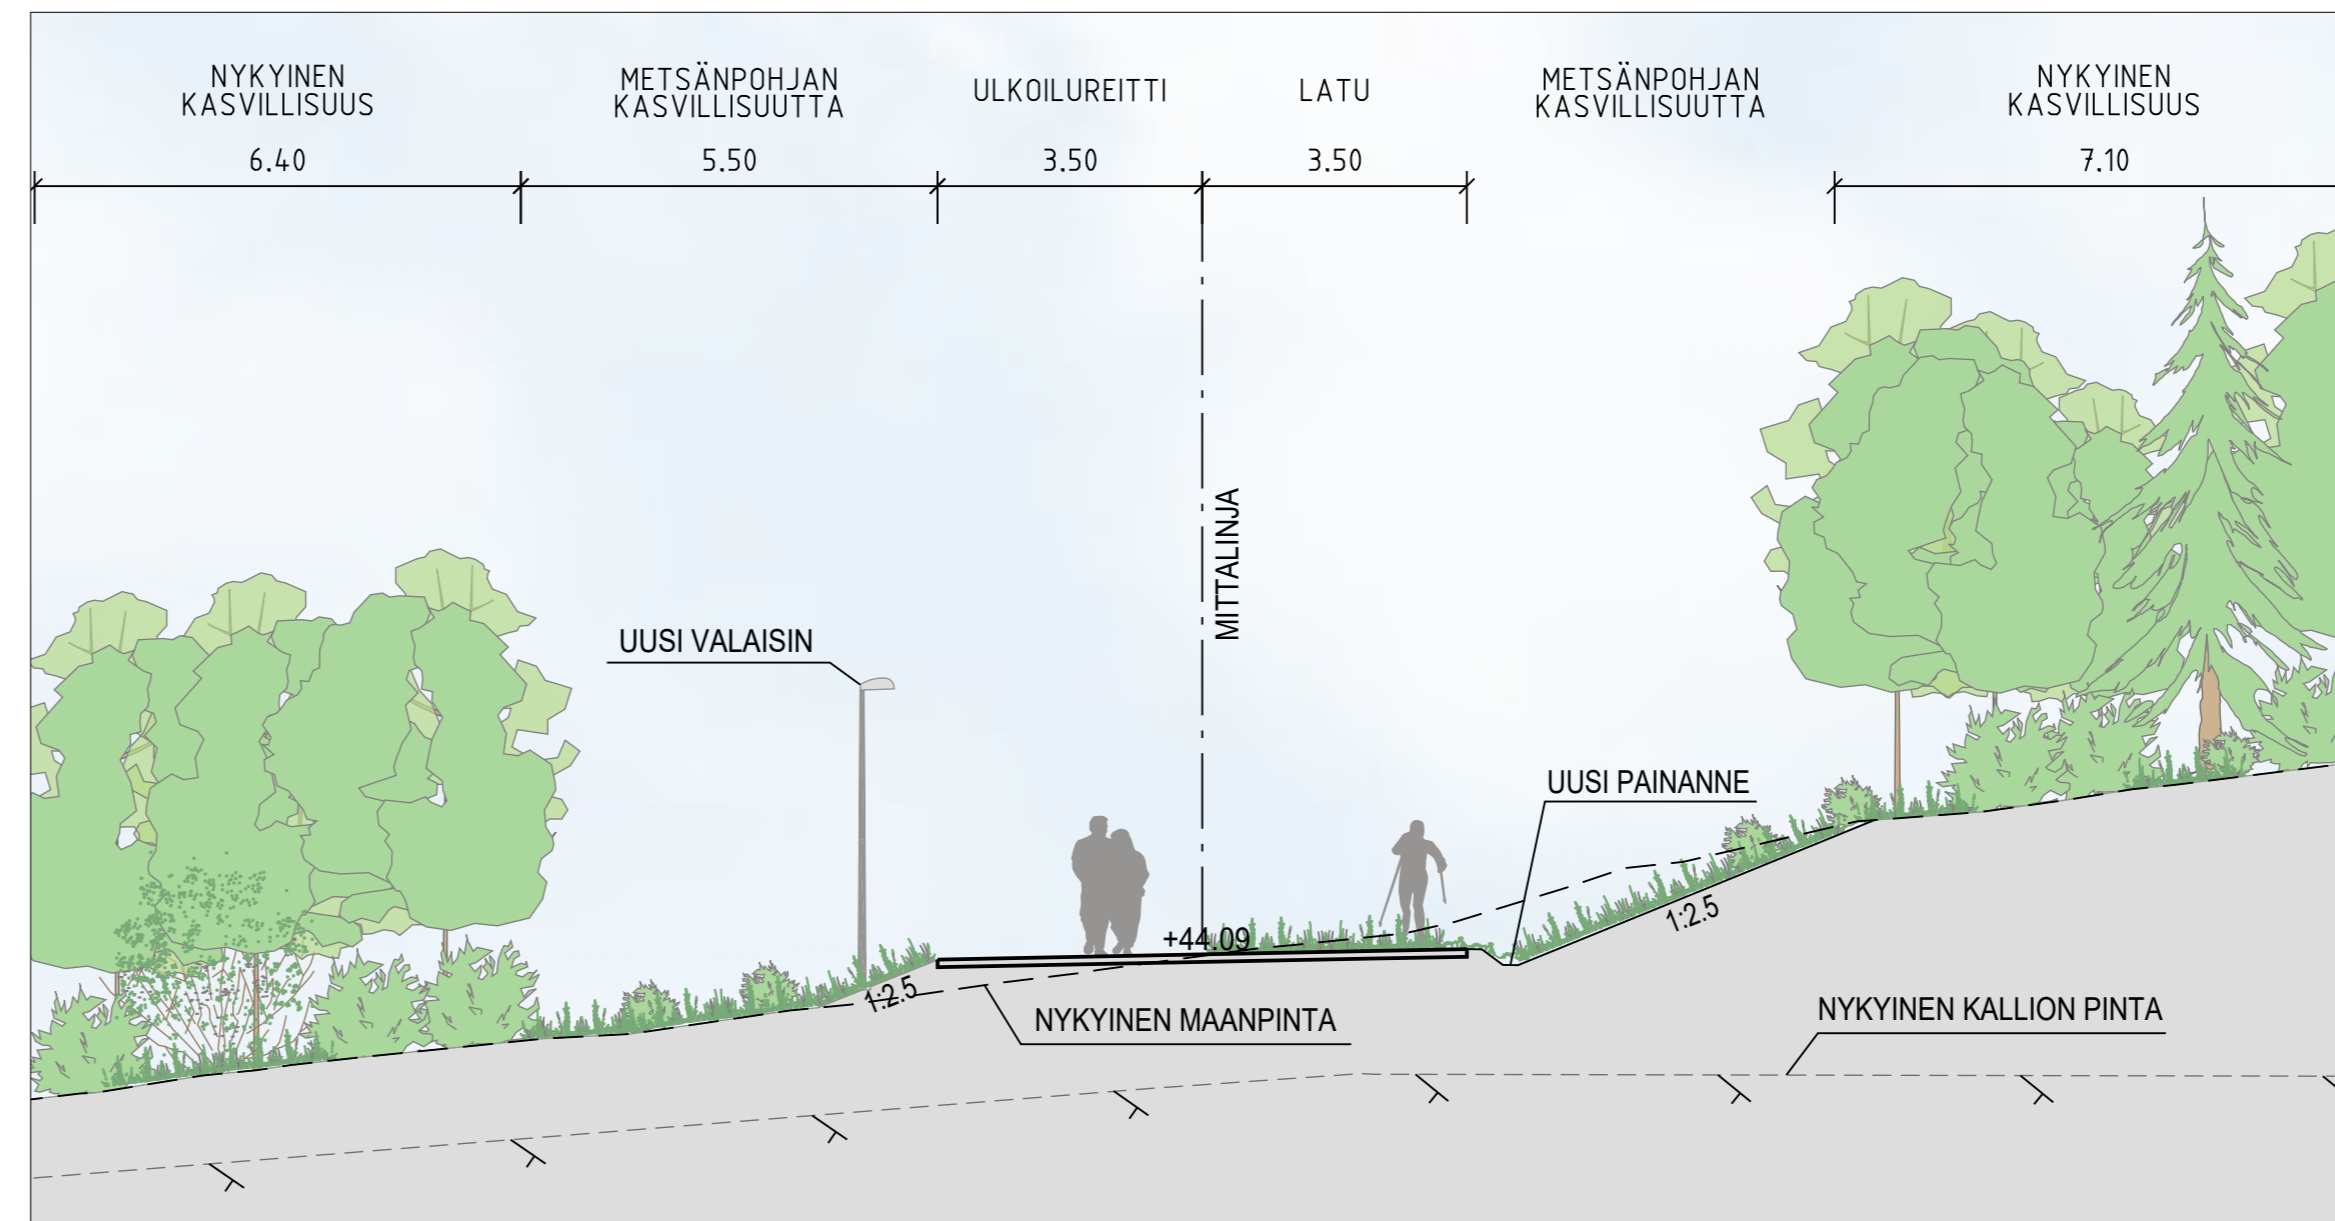


POIKKILEIKKAUS E-E, BODBACKINMETSÄ, PIIR. NRO. 7565/203
MK 1:200

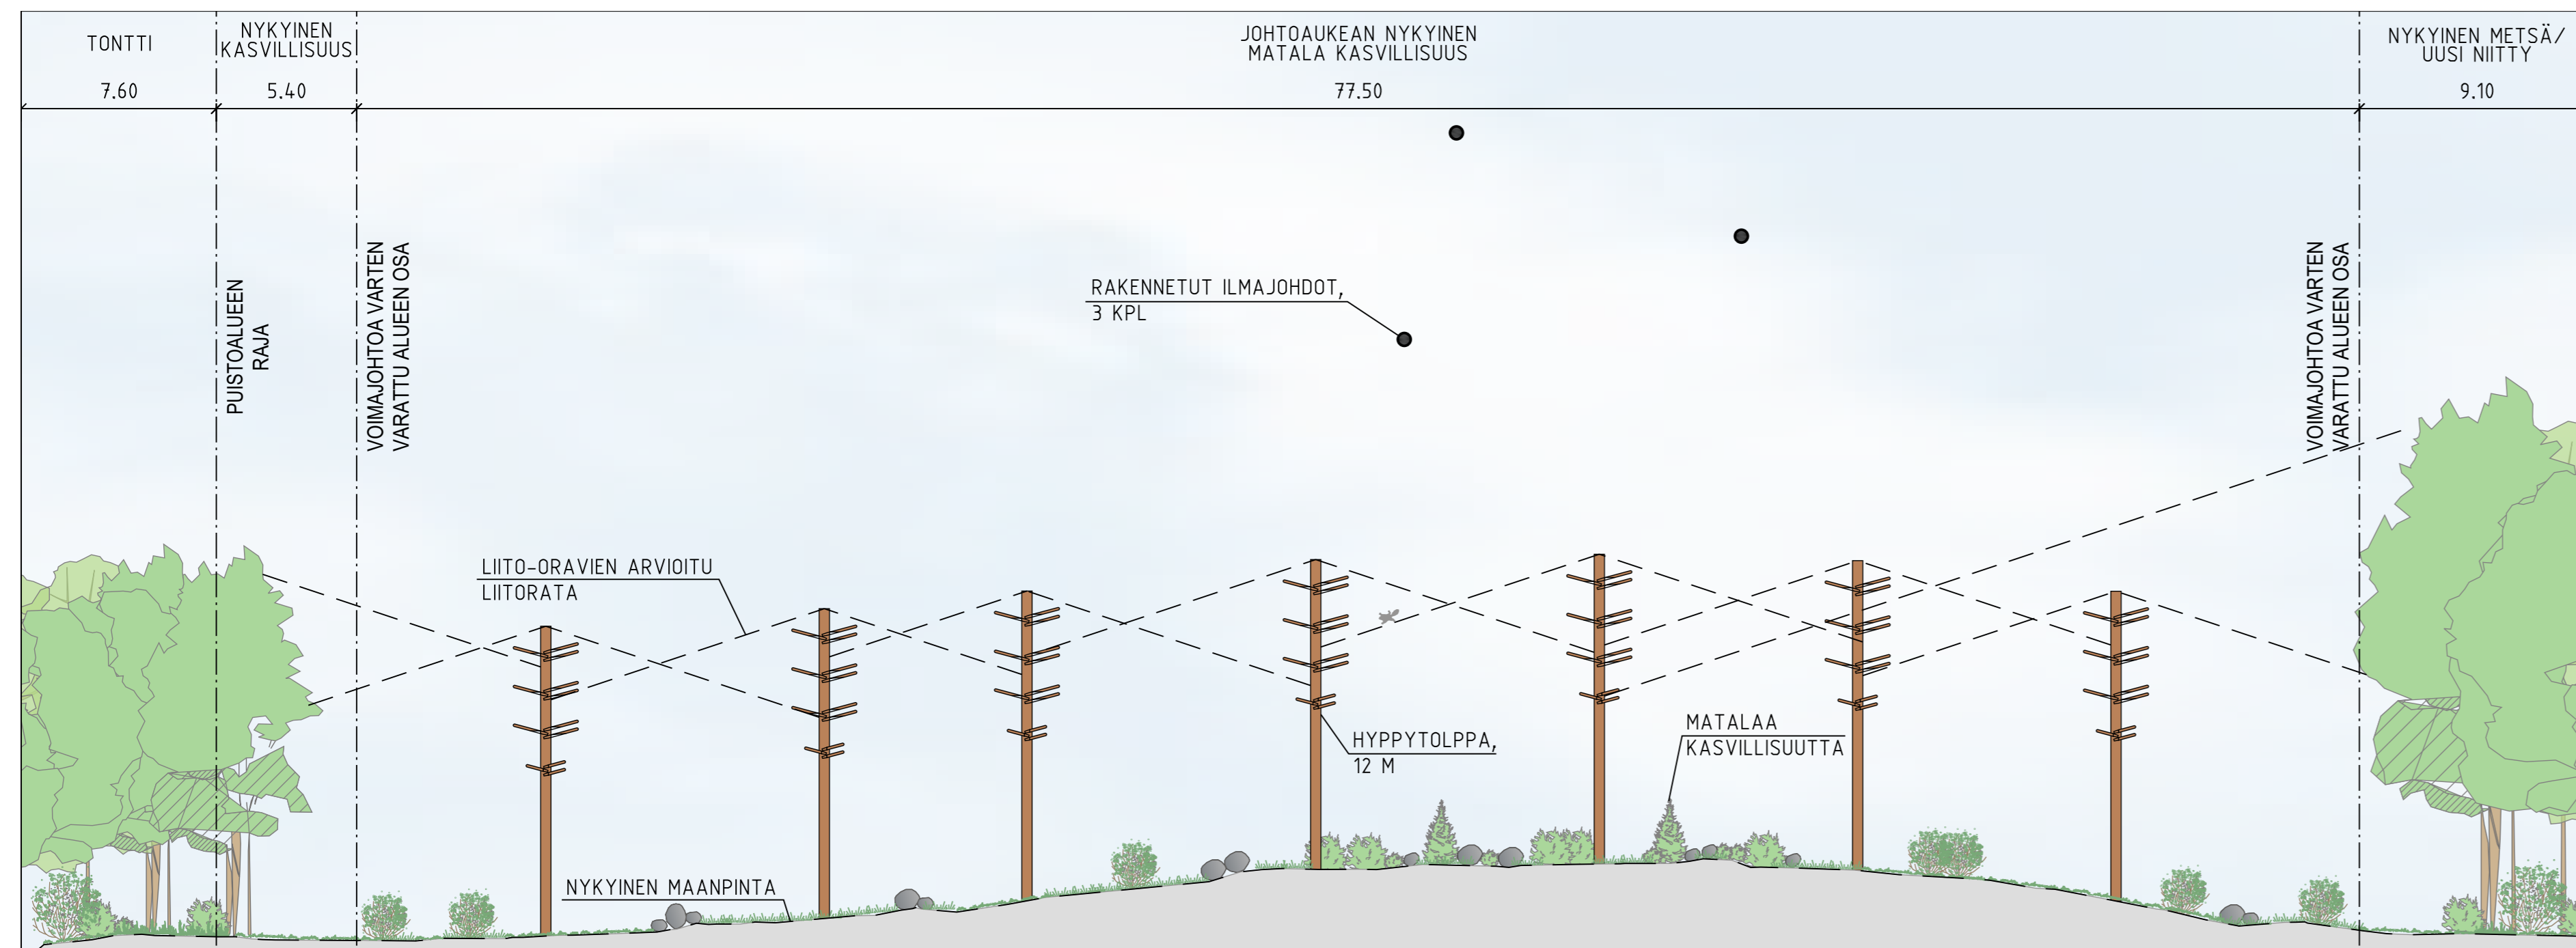


POIKKILEIKKAUS F-F, HEPOKORVENKALLIO, PIIR. NRO. 7565/204
MK 1:100

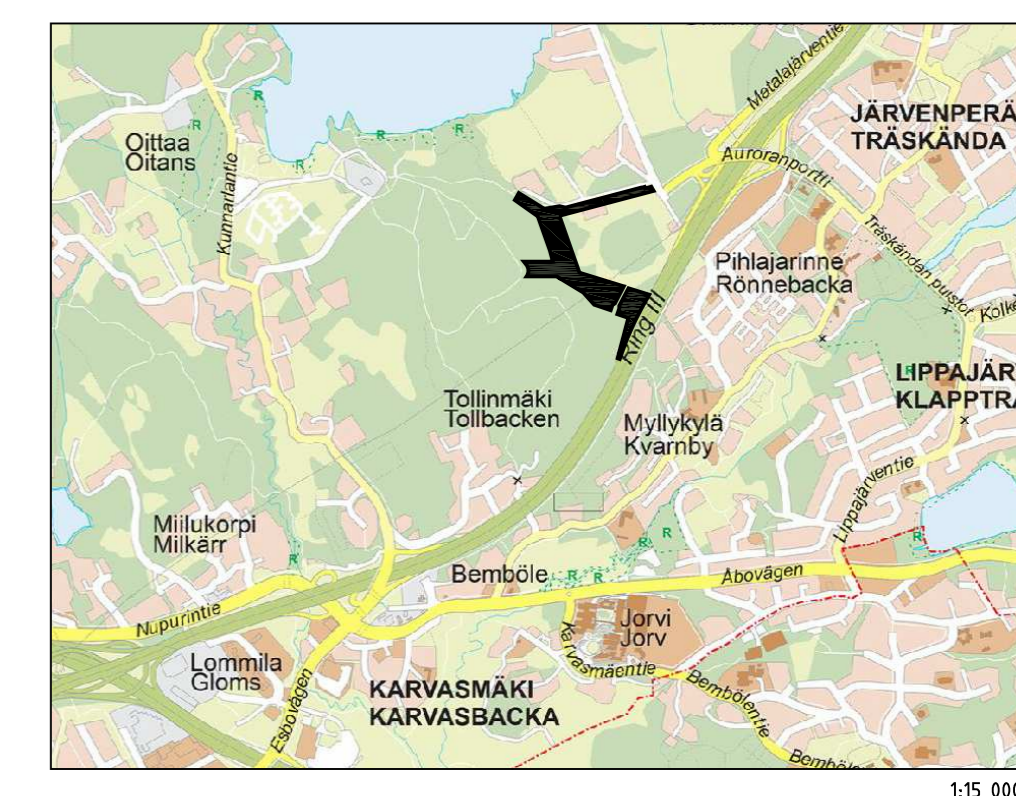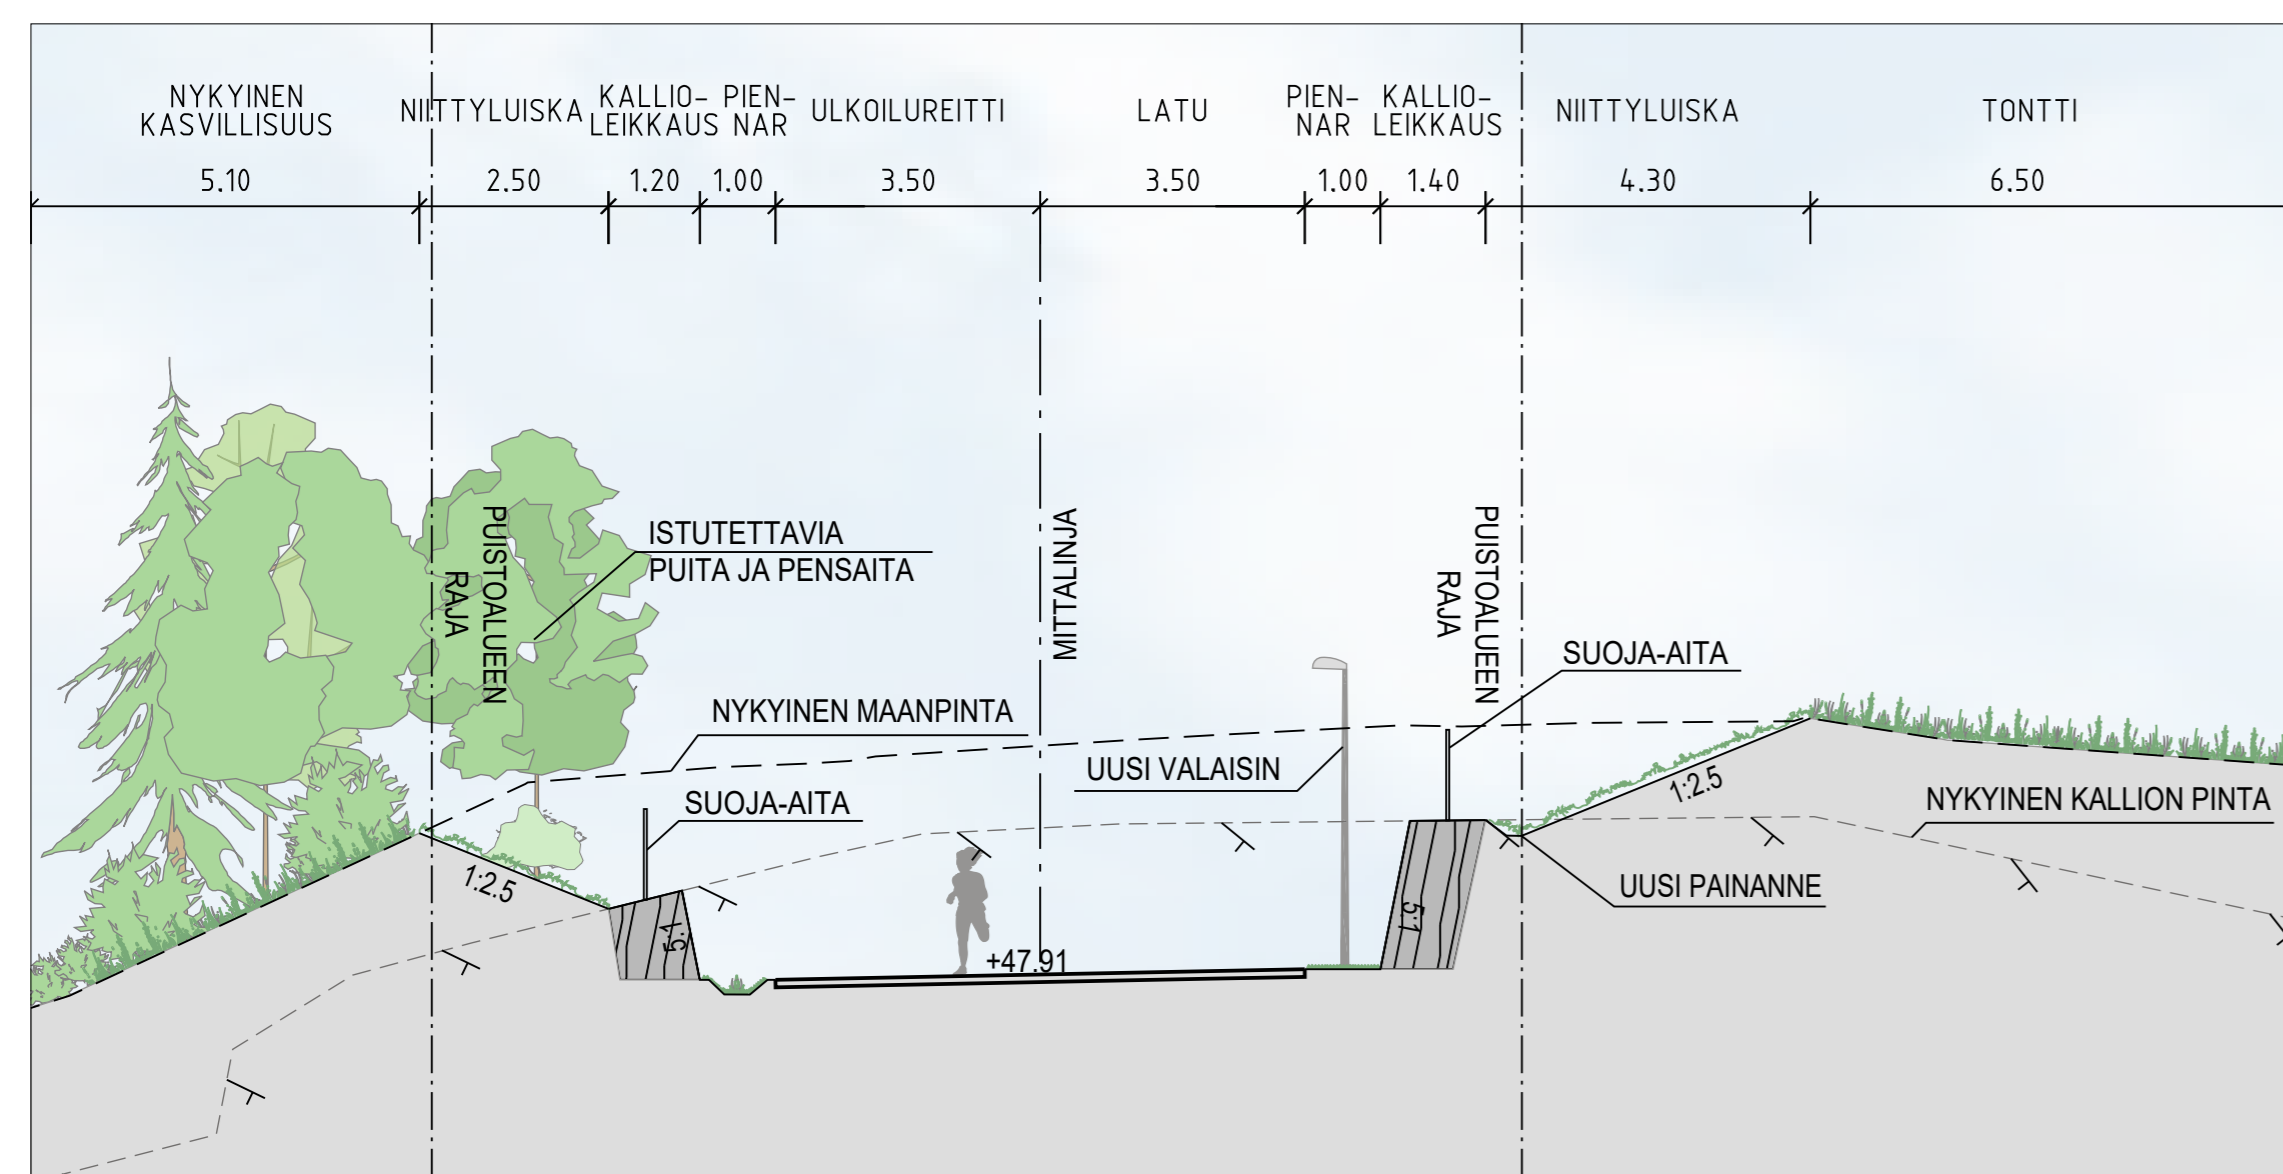

POIKKILEIKKAUS G-G, EV-ALUE, PIIR. NRO. 7565/205
MK 1:100

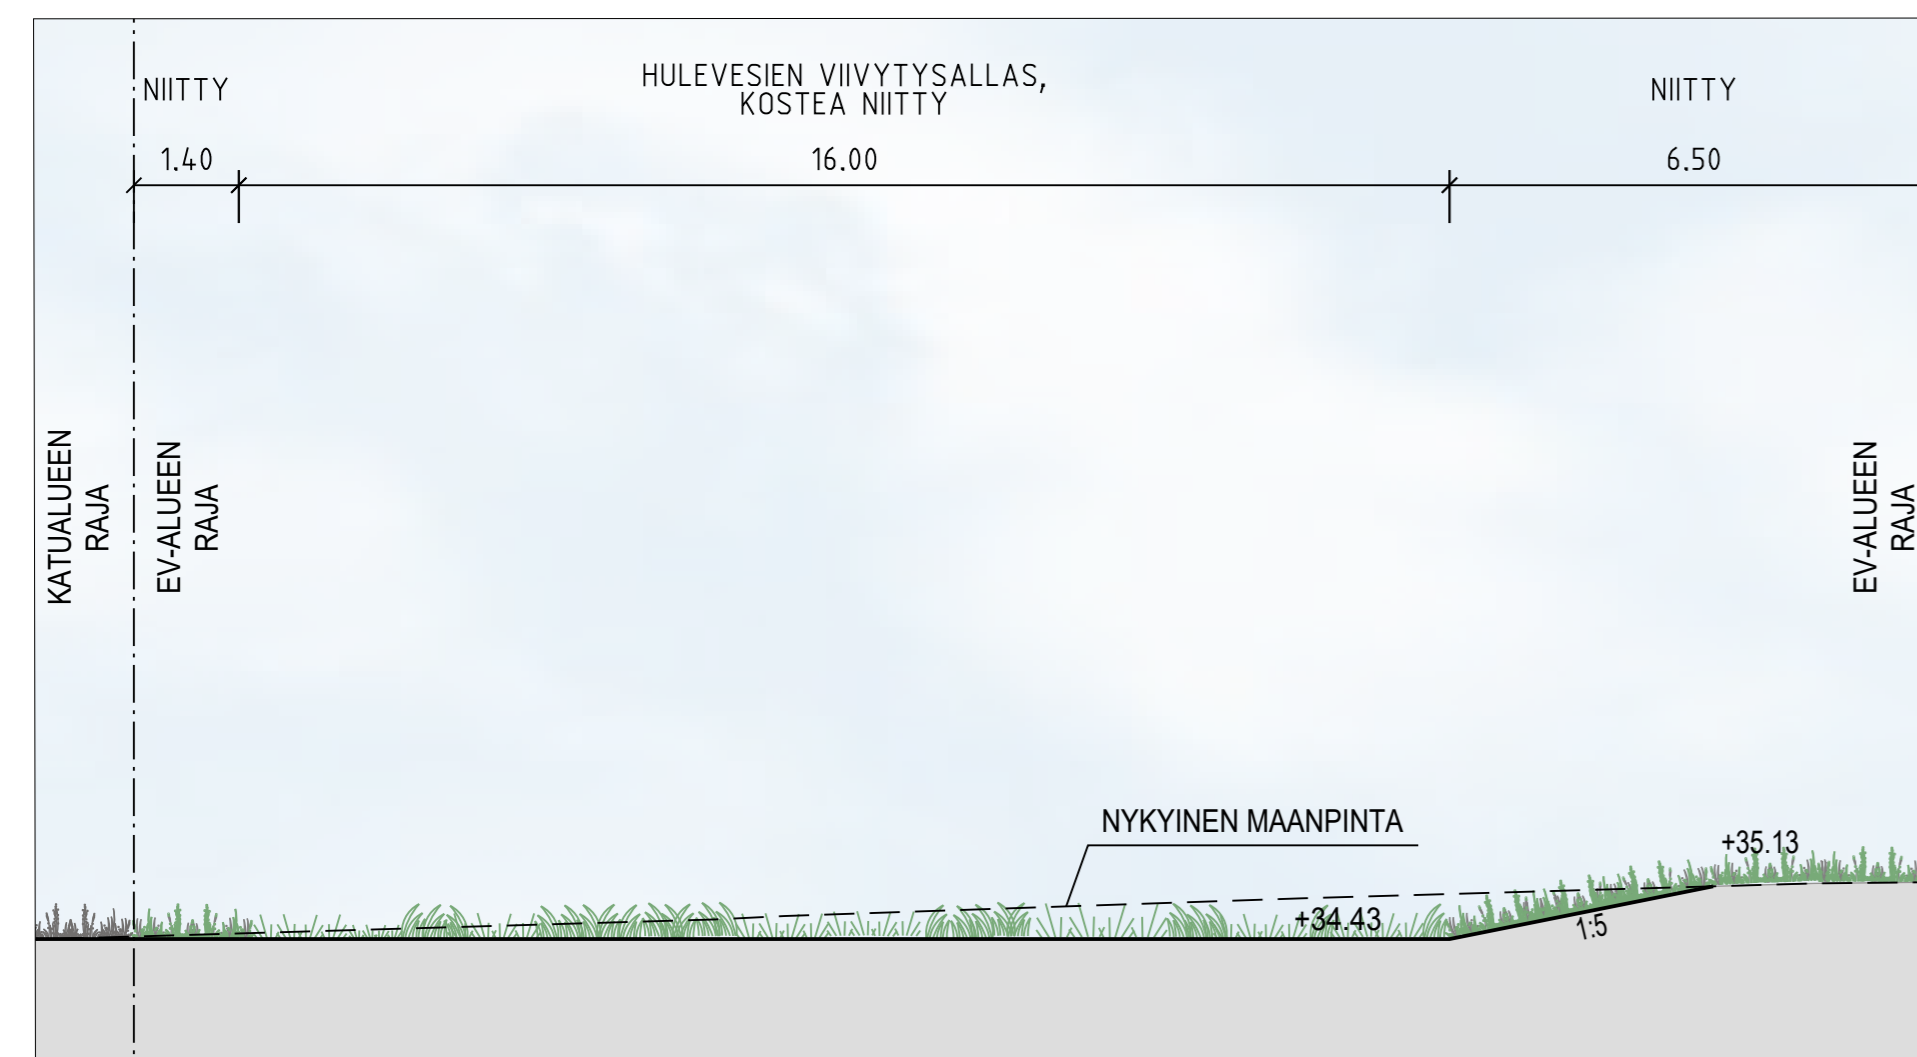

POIKKILEIKKAUS H-H, EV-ALUE, PIIR. NRO. 7565/205
MK 1:100

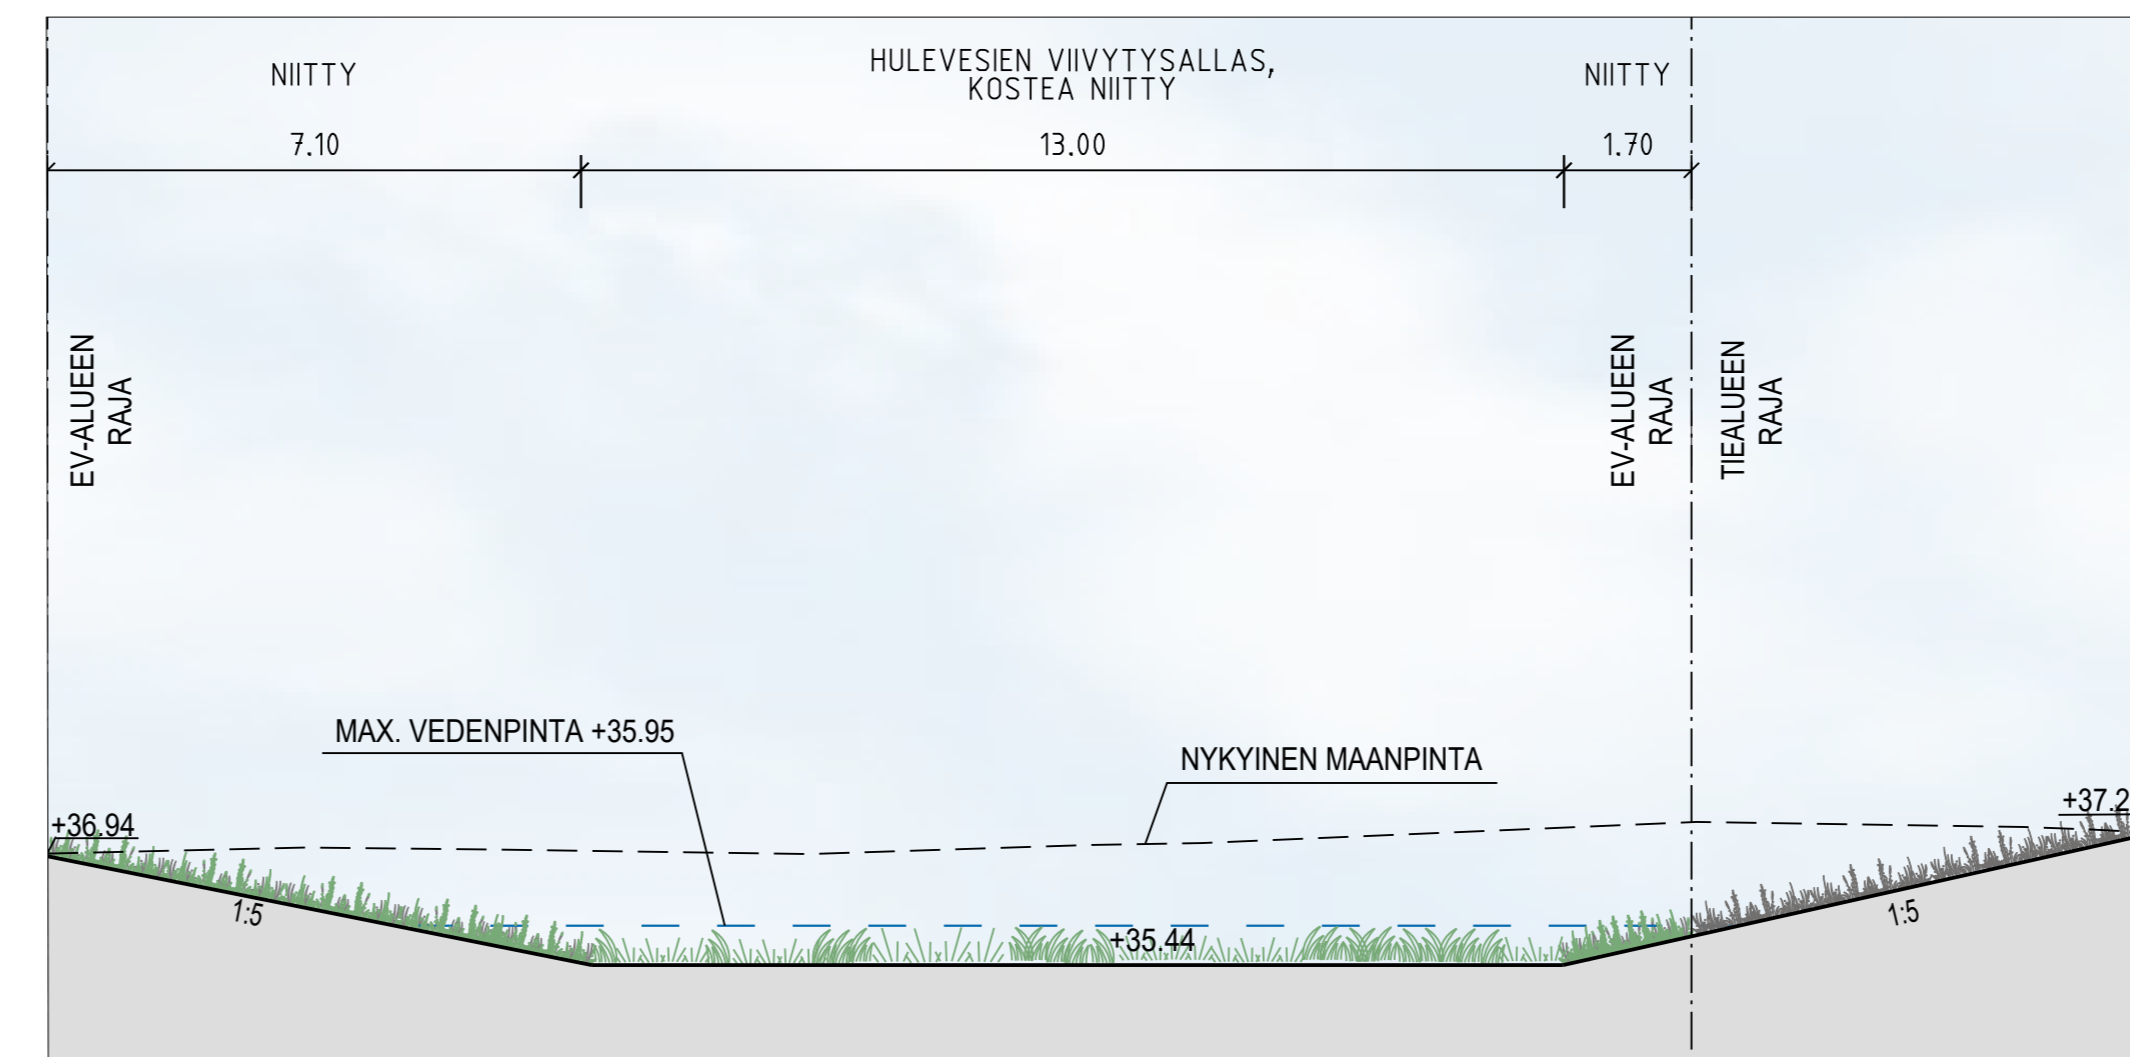

ESPOON KAUPUNKI KAUPUNKITEKNIKAN KESKUS	ESBO STAD STADSTEKNIKCENTRALEN	PIIRI	7565/206
		ALUE	HEPOKORVENKALLIO
NIMI	HEPOKORVENKALLIO, HÄSTÄNGENINLAITA BODBACKINMETSÄ JA EV-ALUE	KAUPUNGIN NIMI	ESPOO
