

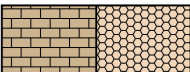
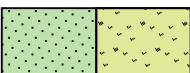











 


MERKINTÖJEN SELITYS

-  asfalttipintainen ajorata
-  asfalttipintainen jk / jkpp
-  kiveys
-  viheralue

-  reunatuki
-  madallettu reunatuki
-  luiskattu reunatuki
-  hulevesiviemäri, suunniteltu / rakennettu
-  hulevesikaivo
-  tarkastuskaivo

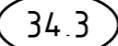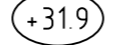
-  34.3 likimääräinen kadun korkeusasema
-  +31.9 likim. suunniteltu maanpinnan korkeusasema
-  nykyinen lehti/ havupuu
-  poistettava lehti/ havupuu
-  nykyinen puusto ja metsänpohja

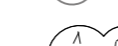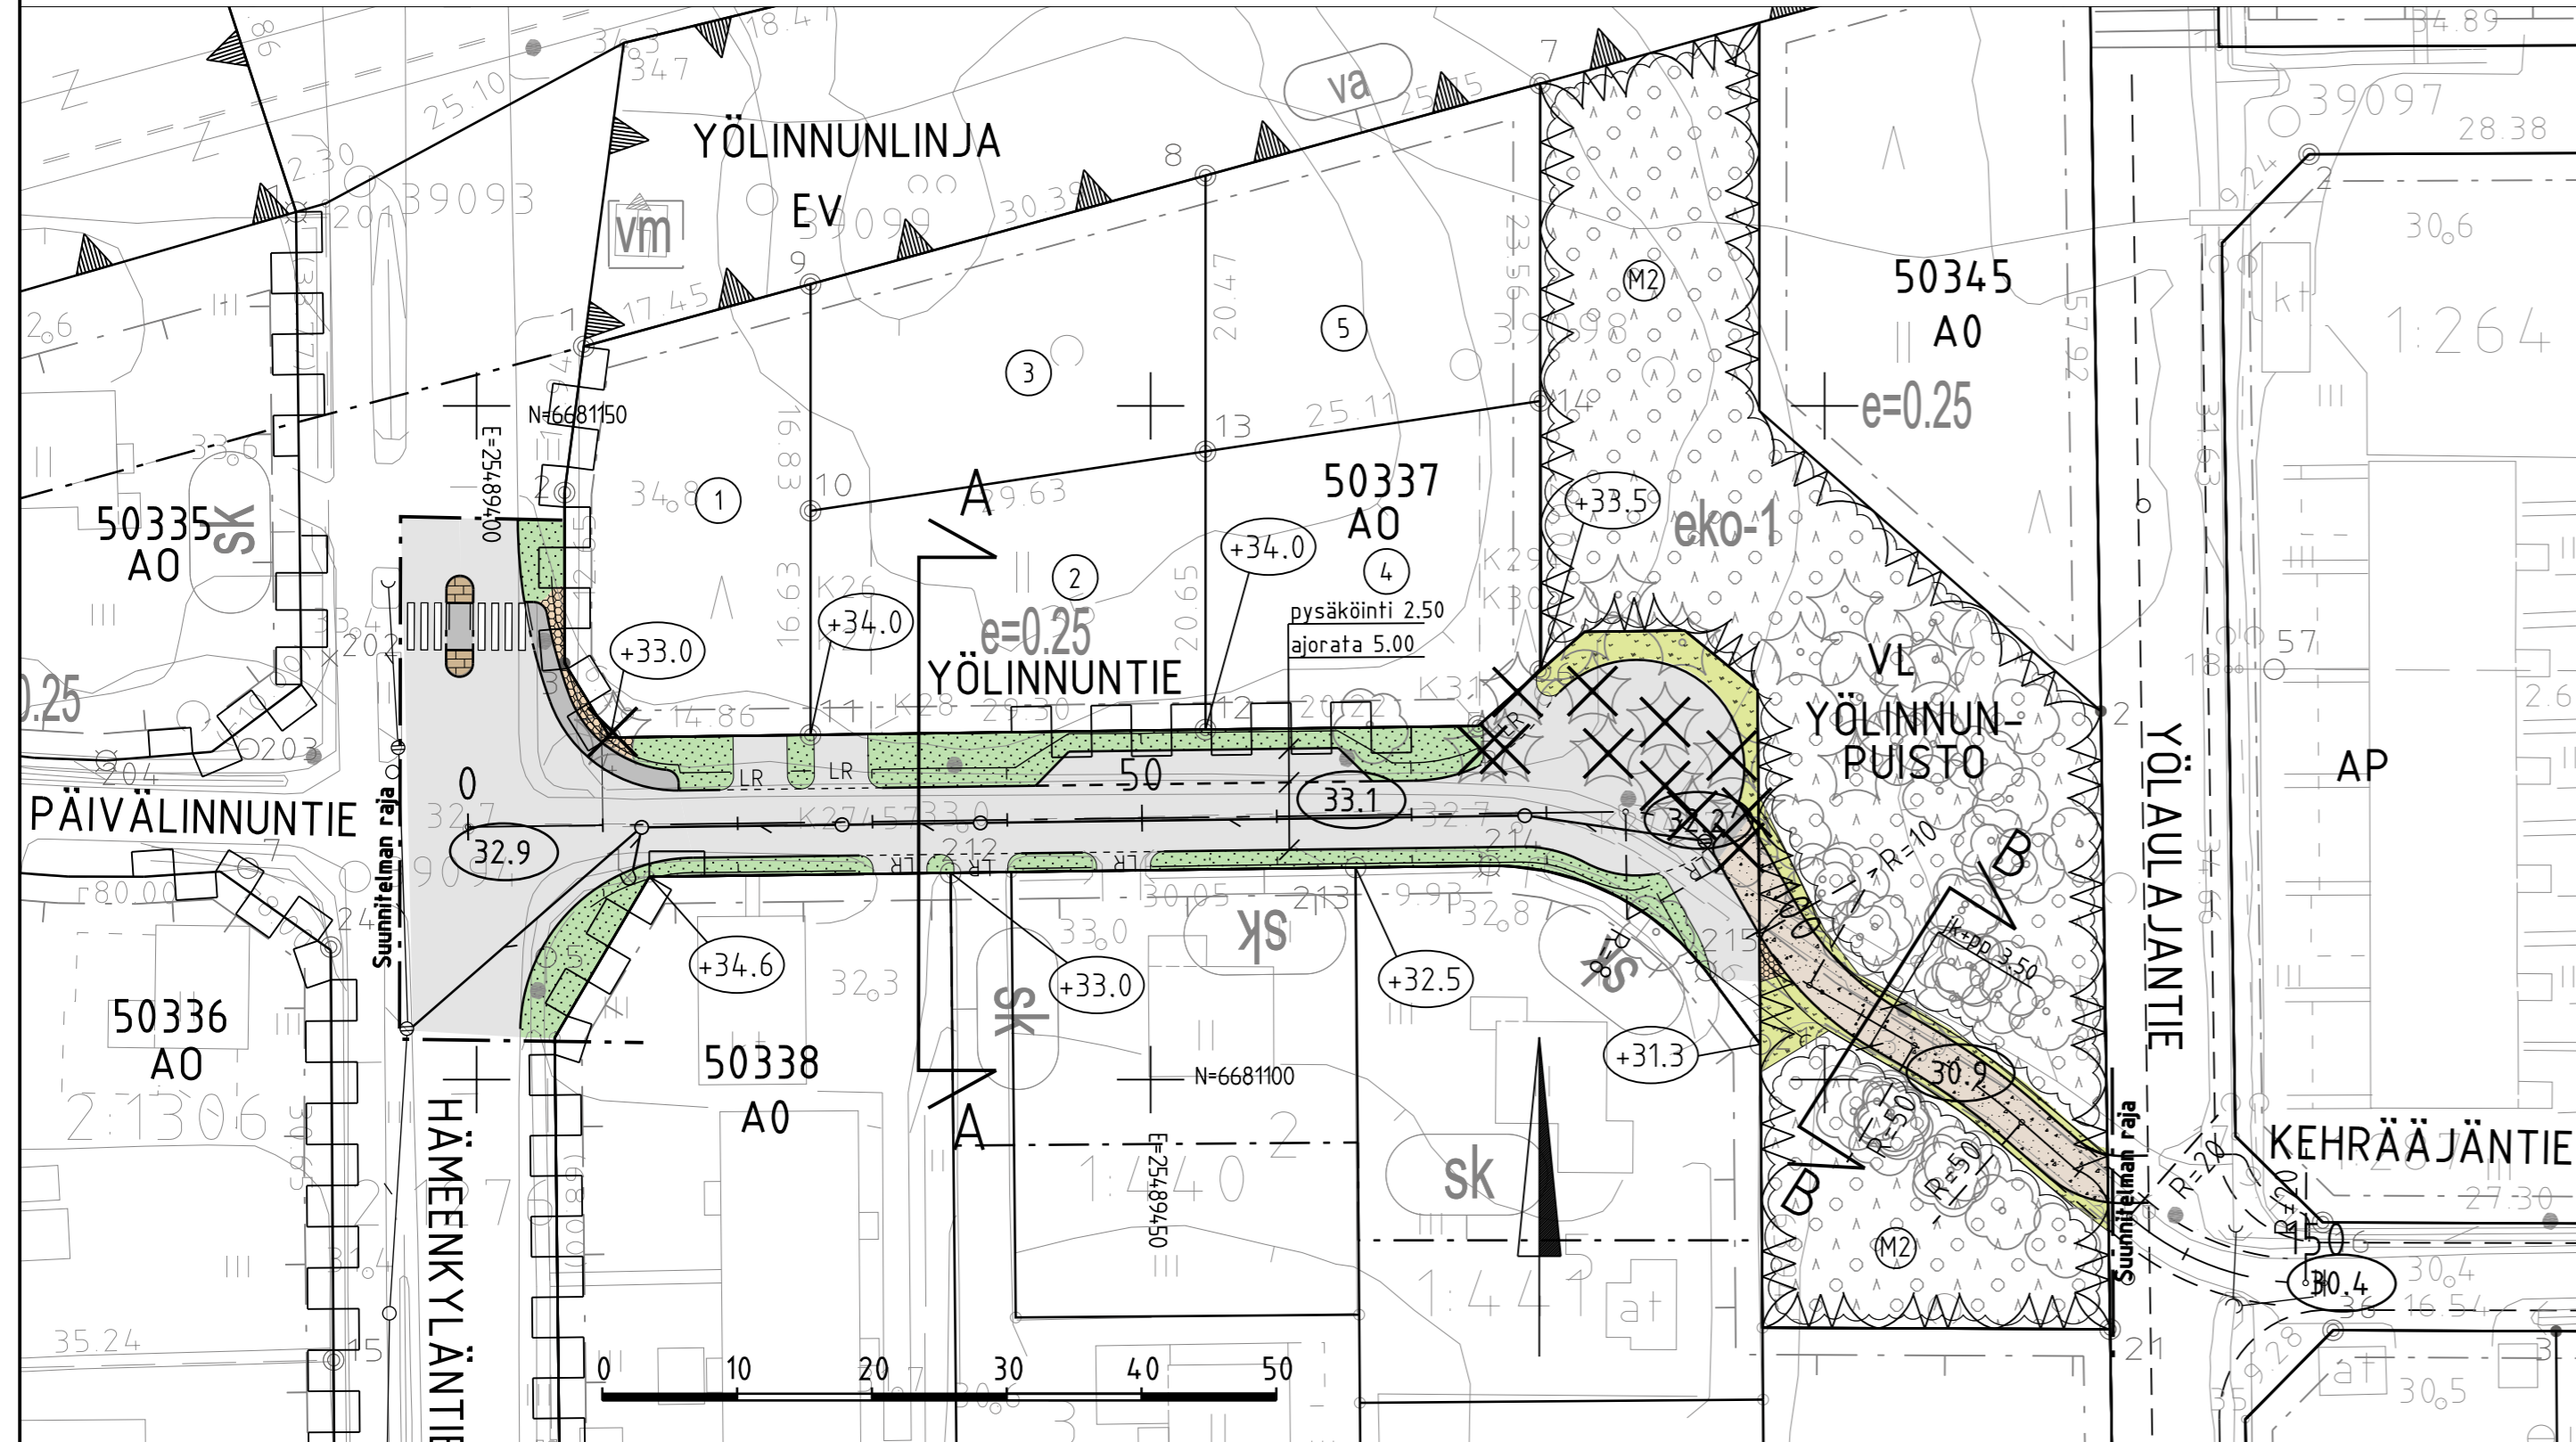


ASEMAKAAVAMERKINTÄ

**eko-1** Alueen osa, jolla sijaitsee ekologinen yhteystarve liito-oravan elinalueiden välillä. Alueen puustoa tulee hoitaa ja uudistaa siten, että alueen läpi säilyy puustoinen latvusyhteys.


KUNNOSSAPITOLUOKAT


-  Lähimetsät 1980 m2
- Puistoraitit 40 jm

TYYPPIPOIKKILEIKKAUS A-A 1:100

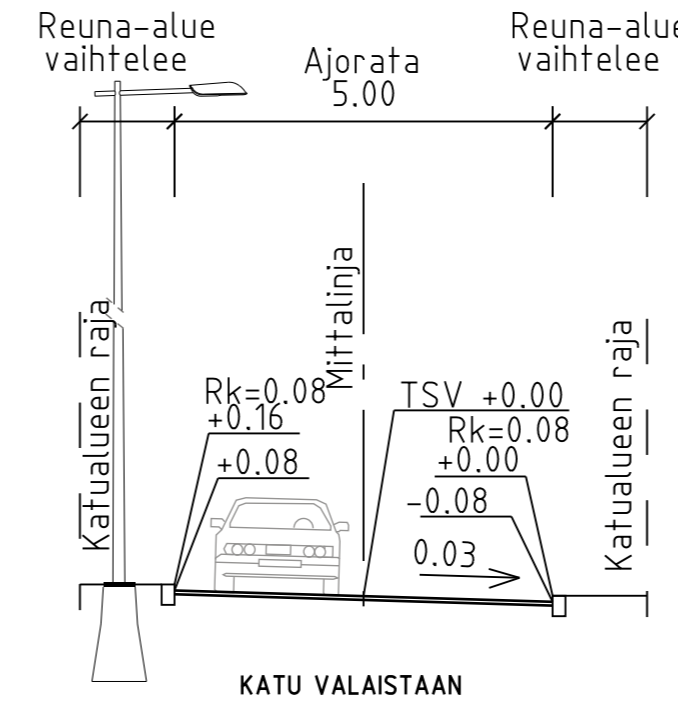

TYYPPIPOIKKILEIKKAUS B-B 1:100

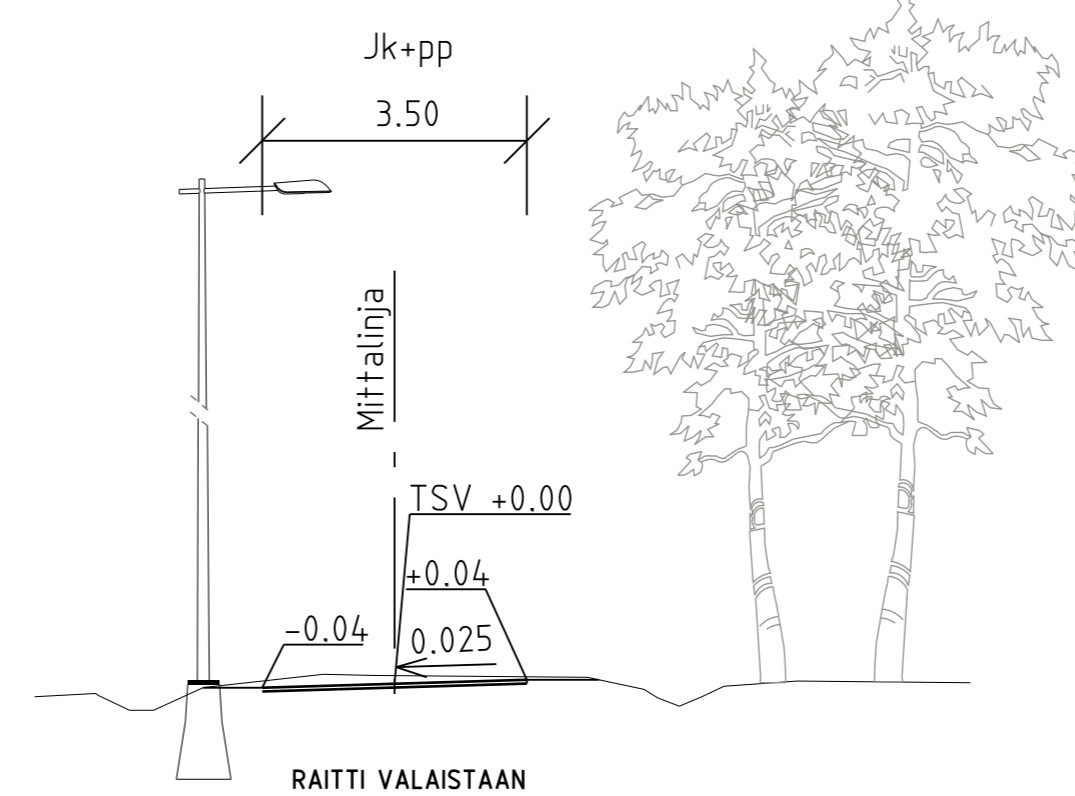

C	M	S	T/H
B	M	S	T/H
A	M	S	T/H
 <b>ESPOON KAUPUNKI</b> KAUPUNKITEKNIKAN KESKUS		<b>ESBO STAD</b> STADSTEKNIKCENTRALEN	
ALUE <b>JÄÄSKELÄ</b>		KAUP OSA 50 LINTUVAARA	
NIMI <b>YÖLINNUNTIE JA YÖLINNUNPUISTON OSA</b>		PIIRI SUUNN. TARK. 25.11.2023 Päivi Vanttinen	
AIHE PIIR. LAJI KATU JA PUISTO KATU-, PUISTOSUUNNITELMA, TYYPPIPOIKKILEIKKAUS		HYV. TARK. HYV. TARK. 1.12.2023 Salla Hänninen	
HSY:n vesihuolto PL 100 00066 HSY p.091 15611		NRO HSY	
GT GEOTEKNIIKKA- YKSIKKÖ		RONS RAMBOLL 23.10.2023	
SUUNN. TARK.		SUUNN. TARK. Panu Tolvanen Simo Koivuniemi	