


12 TAPIOLA HAGALUND

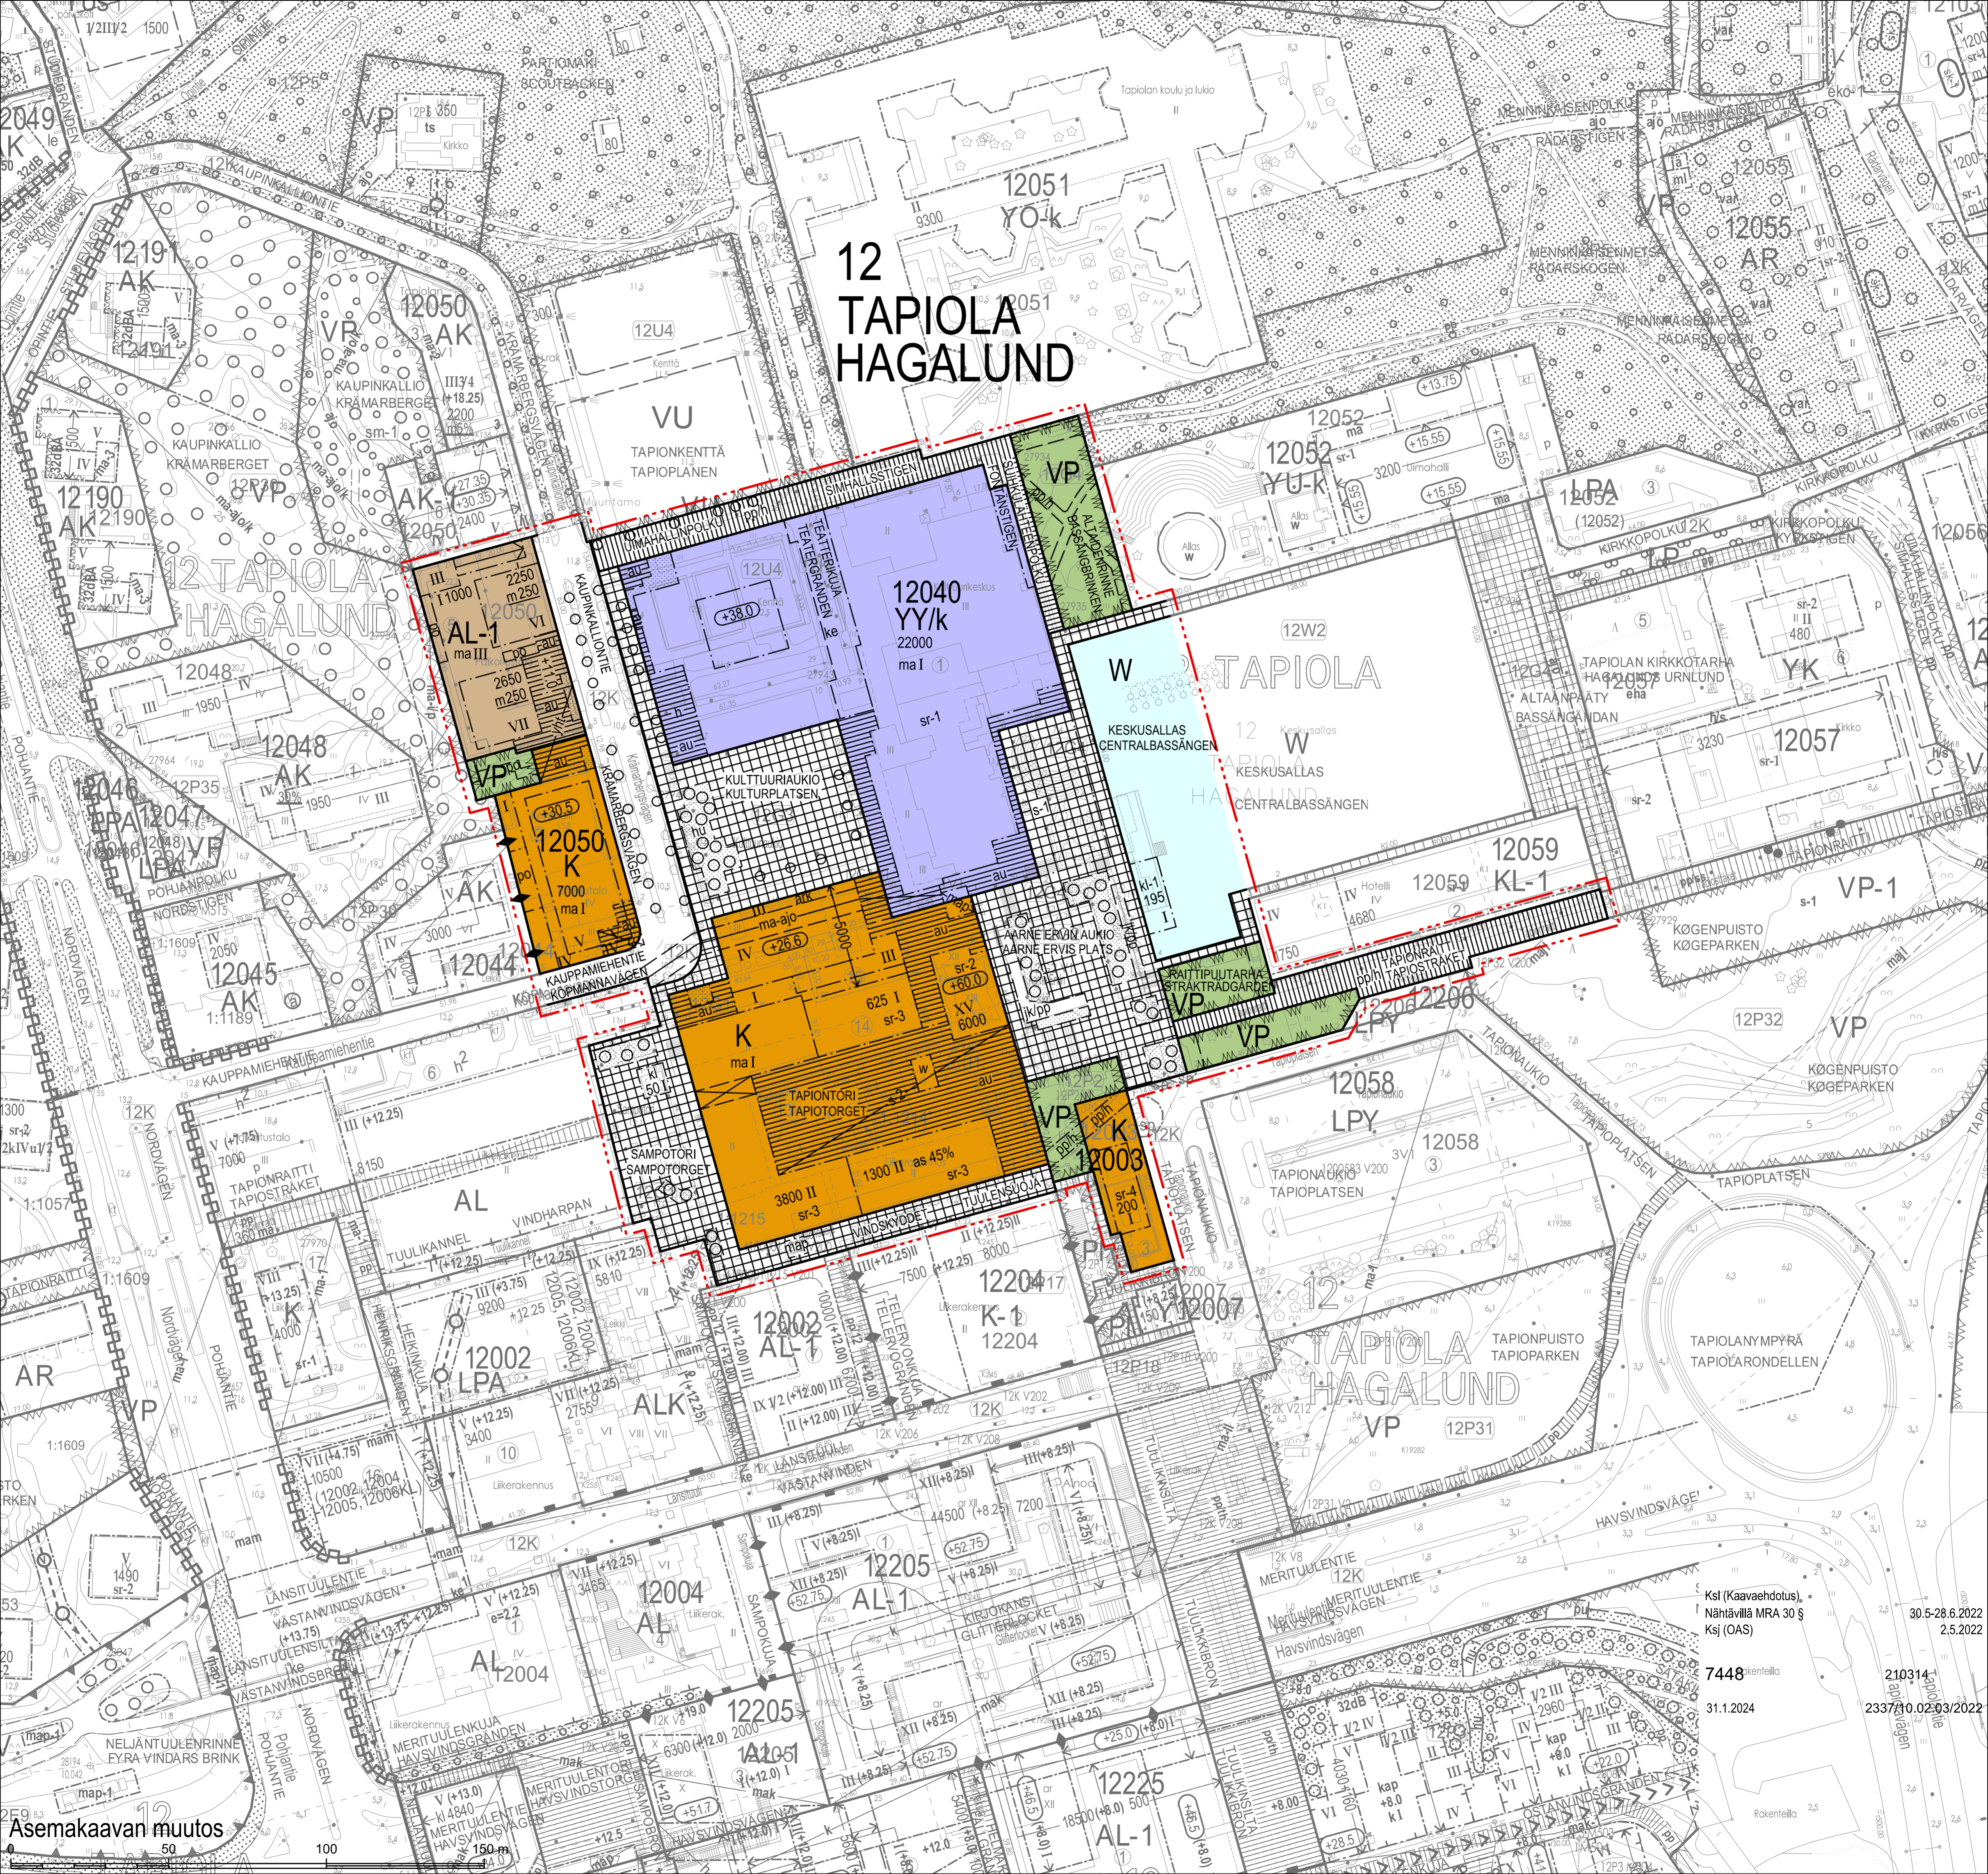

Ksl (Kaavaehdotus),
Nähtävillä MRA 30 §
Ksj (OAS)
7448 kenttellä
31.1.2024
210314
2337/10.02.03.2022