





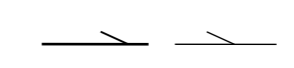
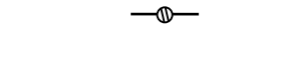
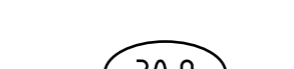
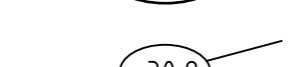
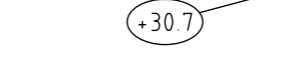



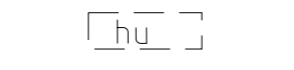





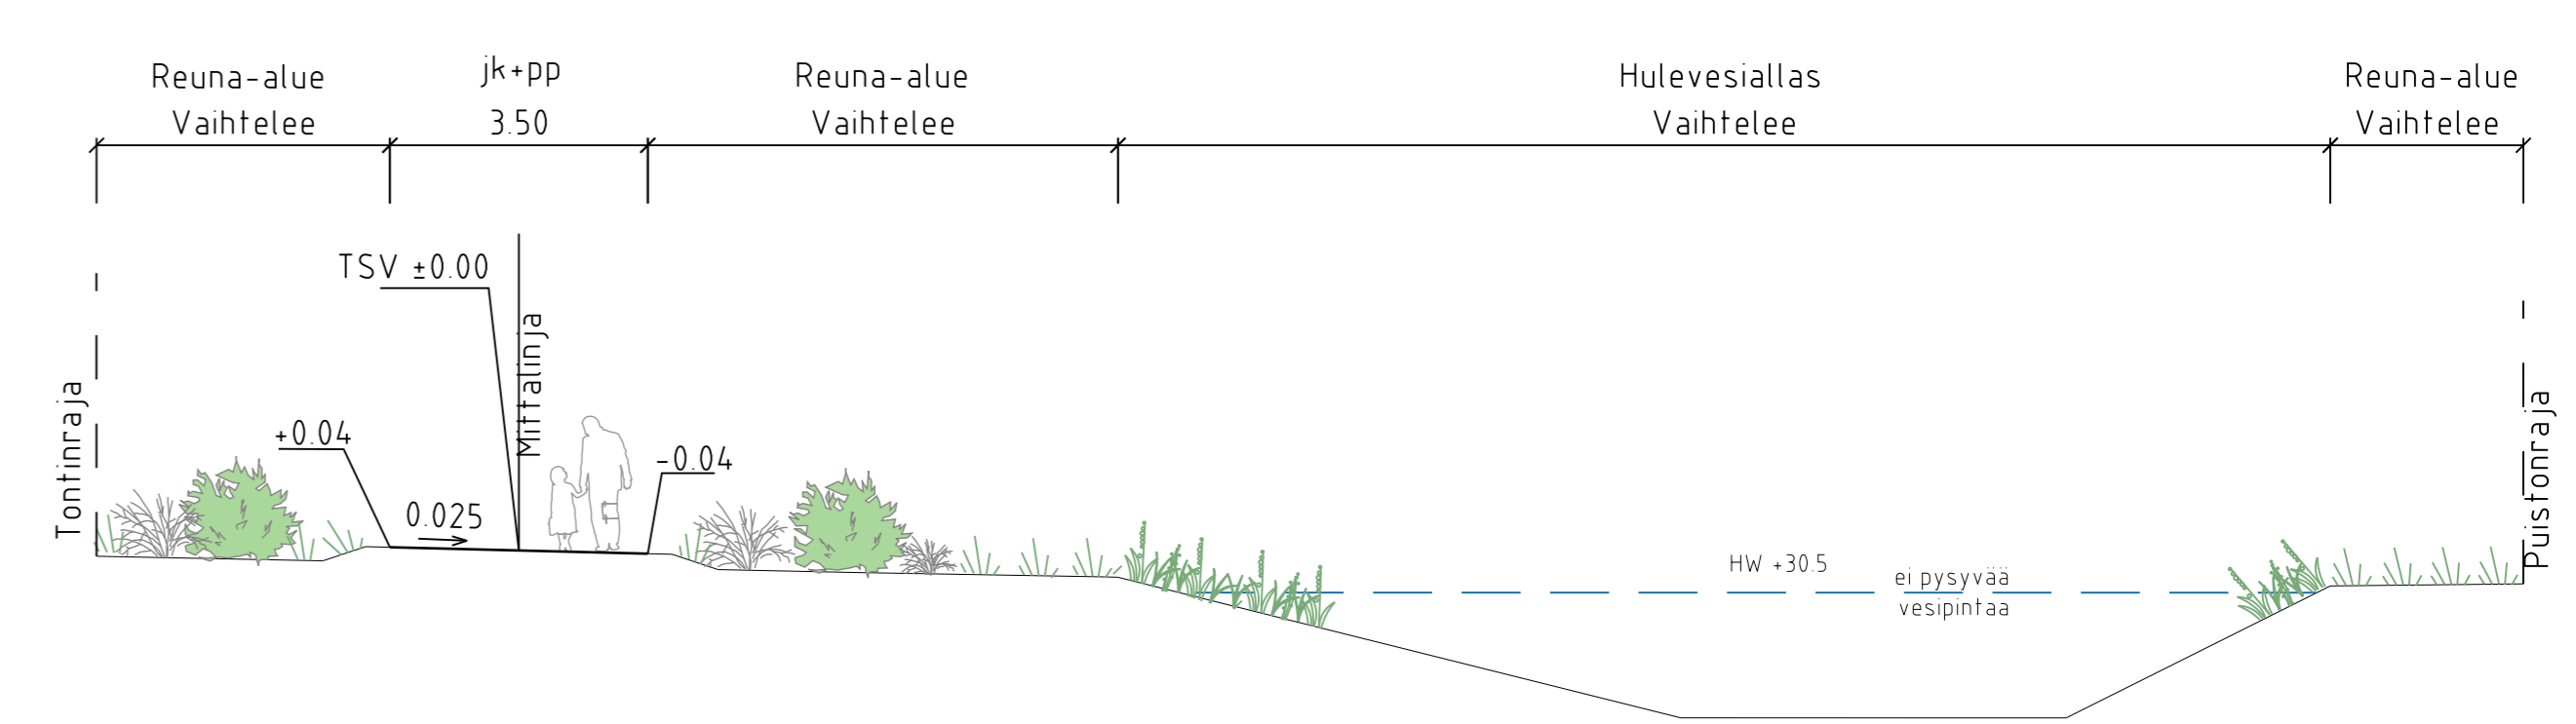


Siisinkydön raitti A-A



MERKINTÖJEN SELITYS

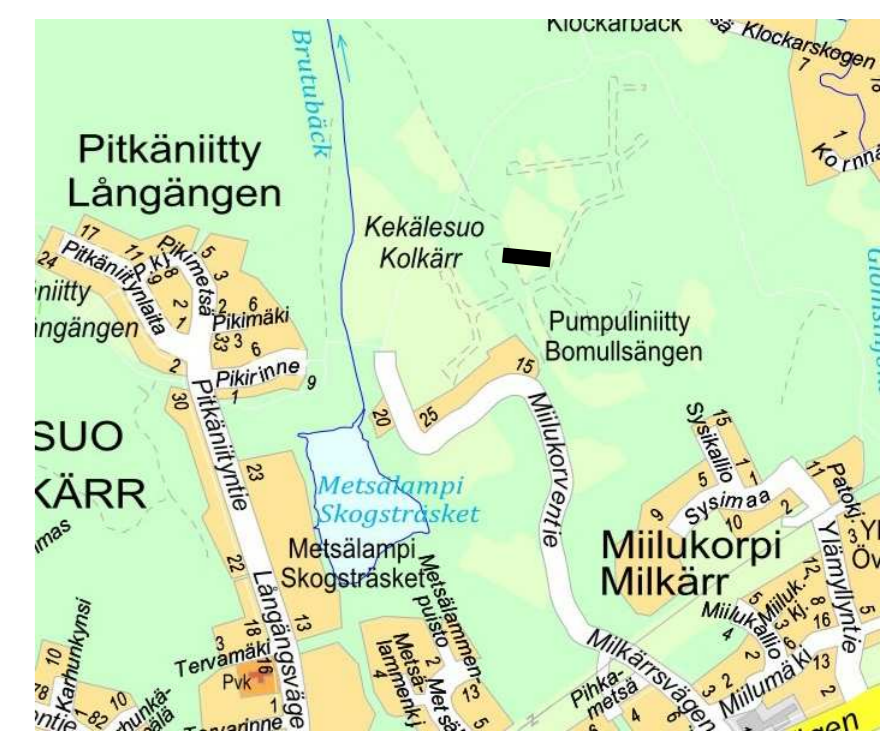-  kivituhka
-  viheralue
-  nykyinen sekametsä
-  istutettava puu
-  Poistettava lehtipuu/pensasalue
-  hulevesiviemäri, suunniteltu / rakennettu
-  hulevesikaivo
-  tarkastuskaivo
-  likim. suunniteltu korkeusasema
-  likim. suunniteltu maanpinnan korkeusasema
-  likim. nykyinen maanpinnan korkeusasema
-  hulevesien hallinta
-  Kadut ja raitit valaistaan
- KUNNOSSAPITOLUOKAT**
- R4 Käyttöviher- ja suoja-alueet 5200m²
- M2 Lähimetsät 3500m²
- Puistoraitit 275jm
- ASEMAKAAVAMERKINTÄ**
- VL/s Lähivirkistysalue, jonka kasvustoa tulee säilyttää ja hoitaa niin, että alueen tai osa-alueen luonne ja siluetti maisemassa säilyvät. Alueen läpi kulkevat ekologiset yhteydet tulee turvata.
- VP Puisto
-  ohjeellinen alueen osa, jolle saa rakentaa hulevesien viivyttämiseen ja puhdistamiseen varatun alfaan, painanteen, ojan tai kosteikon



 ESPOON KAUPUNKI KAUPUNKITEKNIIKAN KESKUS		 ESBO STAD STADSTEKNIKCENTRALEN		SUUNNITTELIJA S 12024 Mikael Ahlfors
ALUE MILUKORPI II		KAUPUNTAUS 72 KÄRHUSUO		SUUNNITTELIJA S 12024 Salla Hanninen
NIMI SIISINKYTO JA KEKÄLENIITY				KALENTERI 16.1, 17.1, 17K, 18.1
AIHE PUISTO		KAAVA 1500		KORTTELINUMERO ETRS-GK25 KORTTELINUMERO N2000
PIIRI LAJIT PUISTOSUUNNITELMA, TYYPPIOIKKILEIKKAUS		NRO 7891/201		SUUNNITTELIJA TUOMO VIIRATA, SIIJA RAAPPANA
