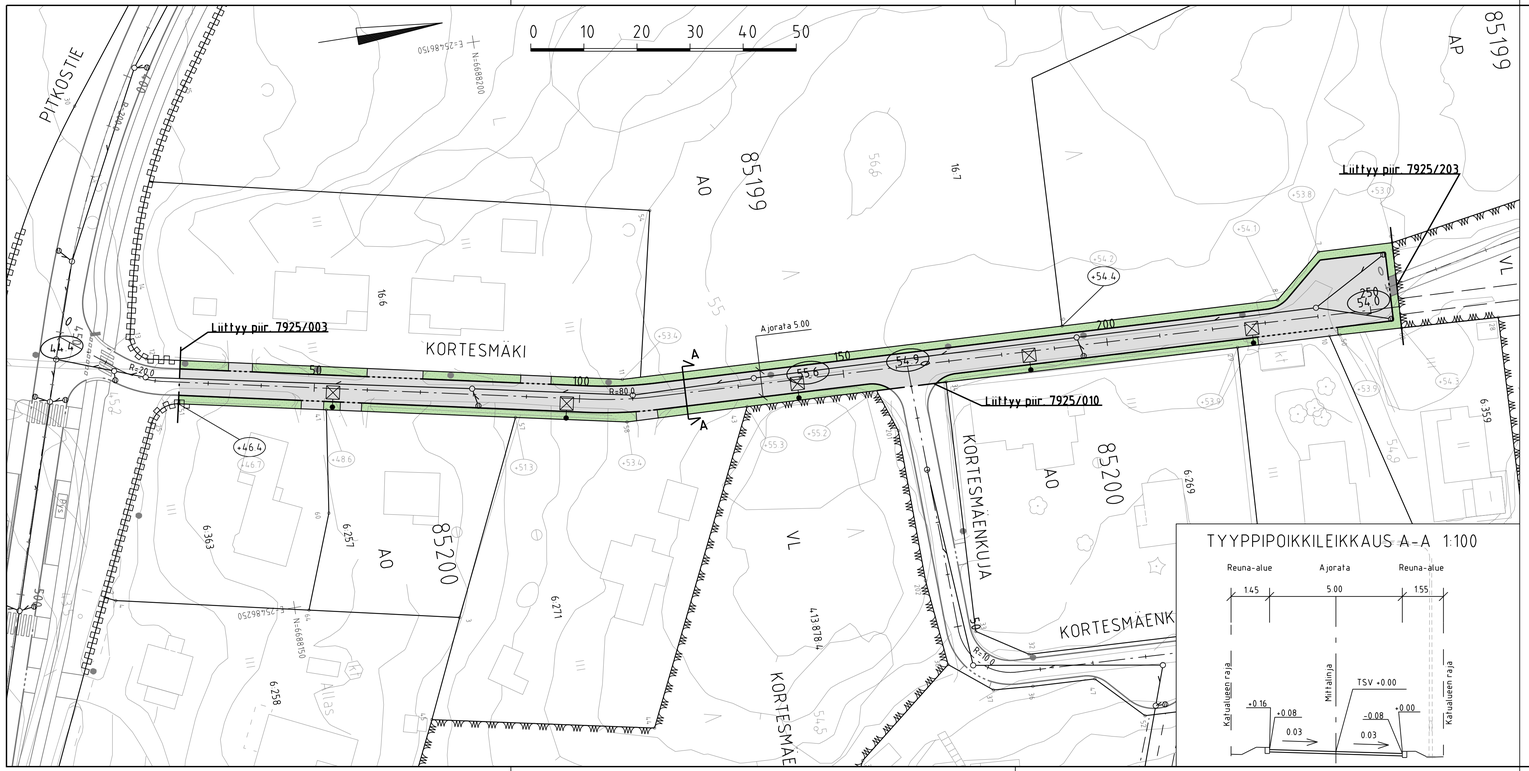

TYYPPIPOIKKILEIKKAUS A-A 1:100

MERKINTÖJEN SELITYS

- ajorata, asfaltti
- viheralue
- reunakivi
- LR madallettu / luiskattu reunakivi
- +54.2 likim. nykyinen maanpinnan korkeusasema
- +54.4 likim. suunniteltu maanpinnan korkeusasema
- 54.0 likim. suunniteltu korkeusasema
- valaisinpylväs
- tarkastuskaivo, suunniteltu
- hulevesikaivo, suunniteltu
- hulevesiviemäri, suunniteltu

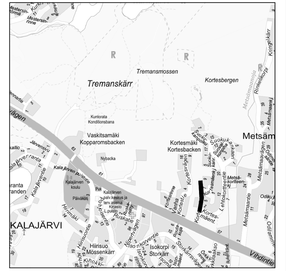
Tremanskärr
Tremansmossen
Kortesbergen
KALAJÄRVI
Metsämäki
Kortesmäki
Kortesbacken
Kortesmäenkuja
Kortesmäenkuja
Kortesmäentie
Kortesmäentie
Kortesmäentie