


Laaialahti
Bredviken

10
OTANIEMI
OTNÄS

W

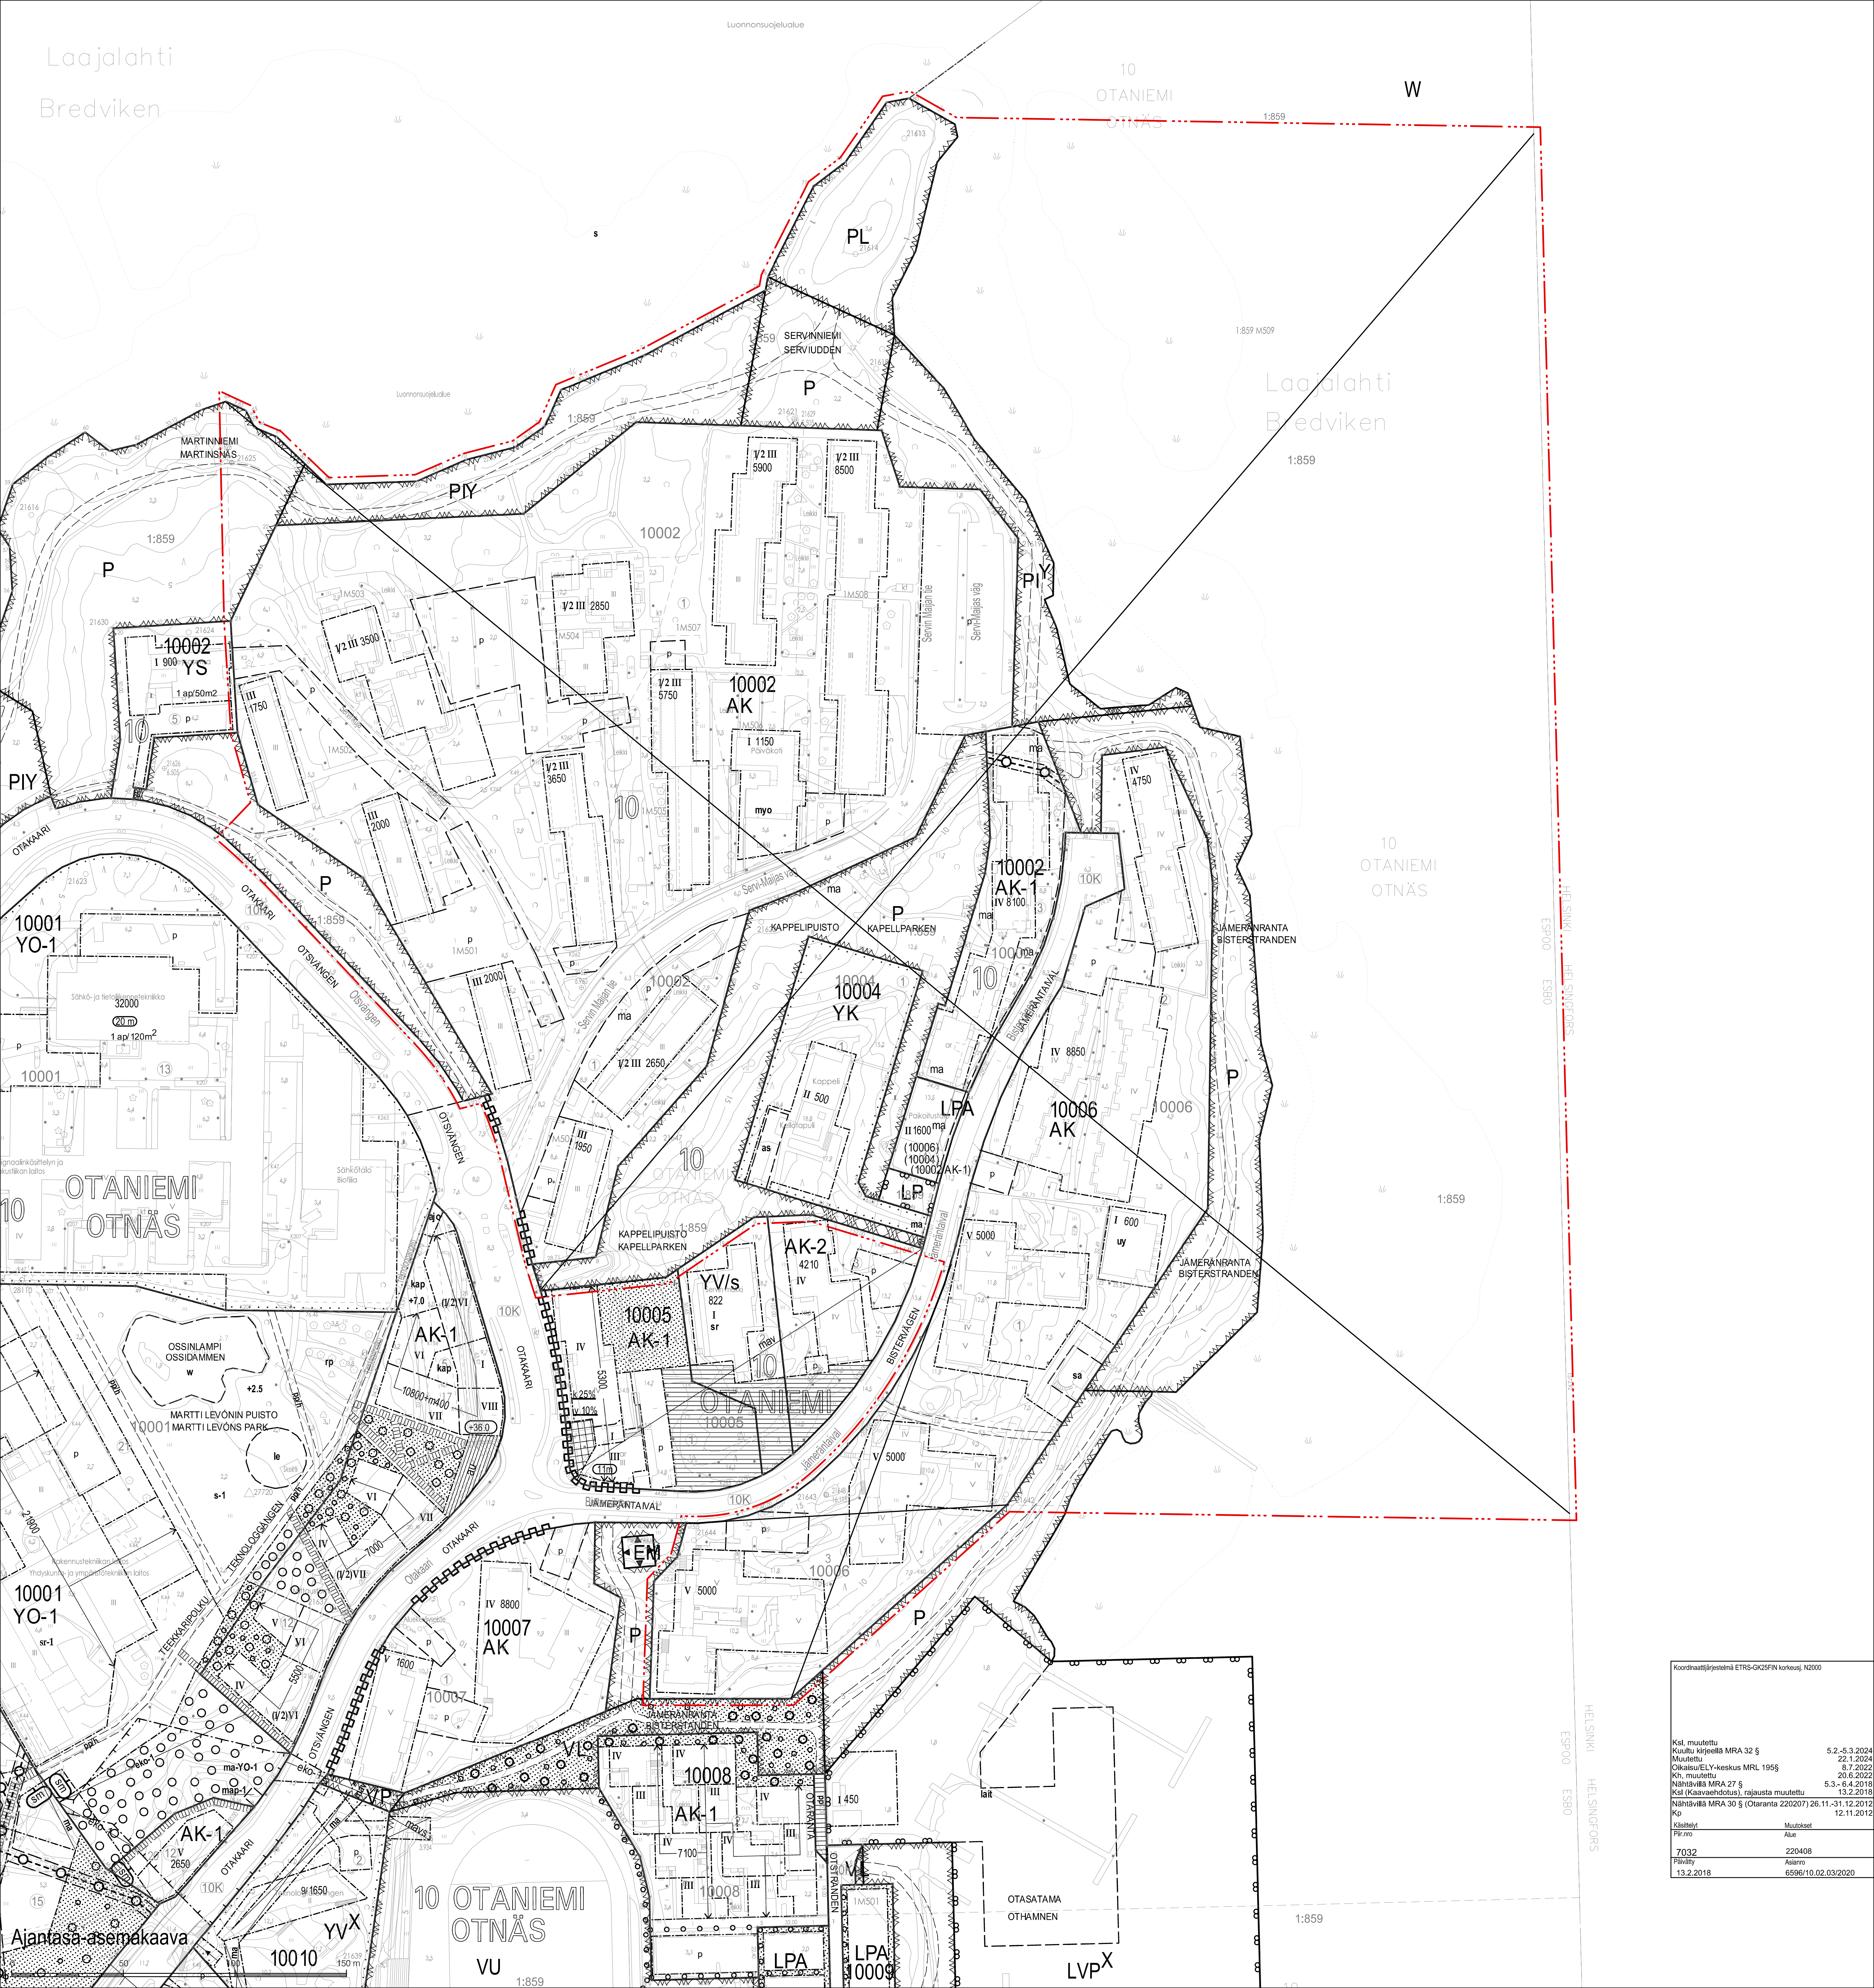

Koordinaattijärjestelmä ETRS-GK25FIN korkeus N2000

Ksl. muutettu	5.2.-5.3.2024
Kuultu kirjallisesti MRA 32 §	22.1.2024
Muutettu	8.7.2022
Okaisu/ELY-keskus MRL 195§	20.8.2022
Kl. muutettu	5.3.-6.4.2018
Nähtävissä MRA 27 §	13.2.2018
Ksl (Kaavaehdotus), rajausta muutettu	12.11.2012
Nähtävissä MRA 30 § (Otaranta 220207) 26.11.-31.12.2012	12.11.2012
Ko	
Käsitellyt	Muutokset
Piir.no	Alue
7032	220408
Päiväty	Asianno
13.2.2018	6596/10.02.03/2020