
 

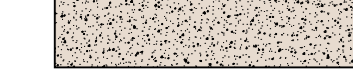
 



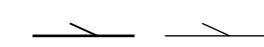
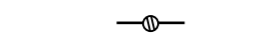
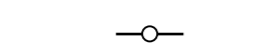
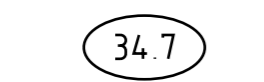
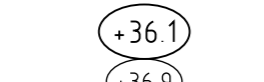









PIIRUSTUSMERKINNÄT

-  ajorata, asfaltti
-  jk, asfaltti
-  vihialue
-  kivituhka
-  reunatuki
-  madallettu reunatuki
-  luiskattu / upotettu reunatuki
-  suojatie

-  hulevesiviemäri, suunniteltu / rakennettu
-  hulevesikaivo
-  tarkastuskaivo
-  likimääräinen kadun korkeusasema
-  likim. suunniteltu maanpinnan korkeusasema
-  likim. nykyinen maanpinnan korkeusasema
-  valaisimet

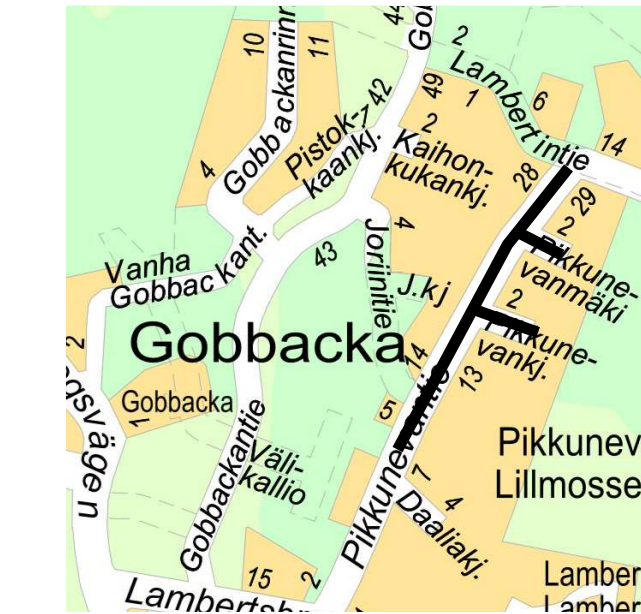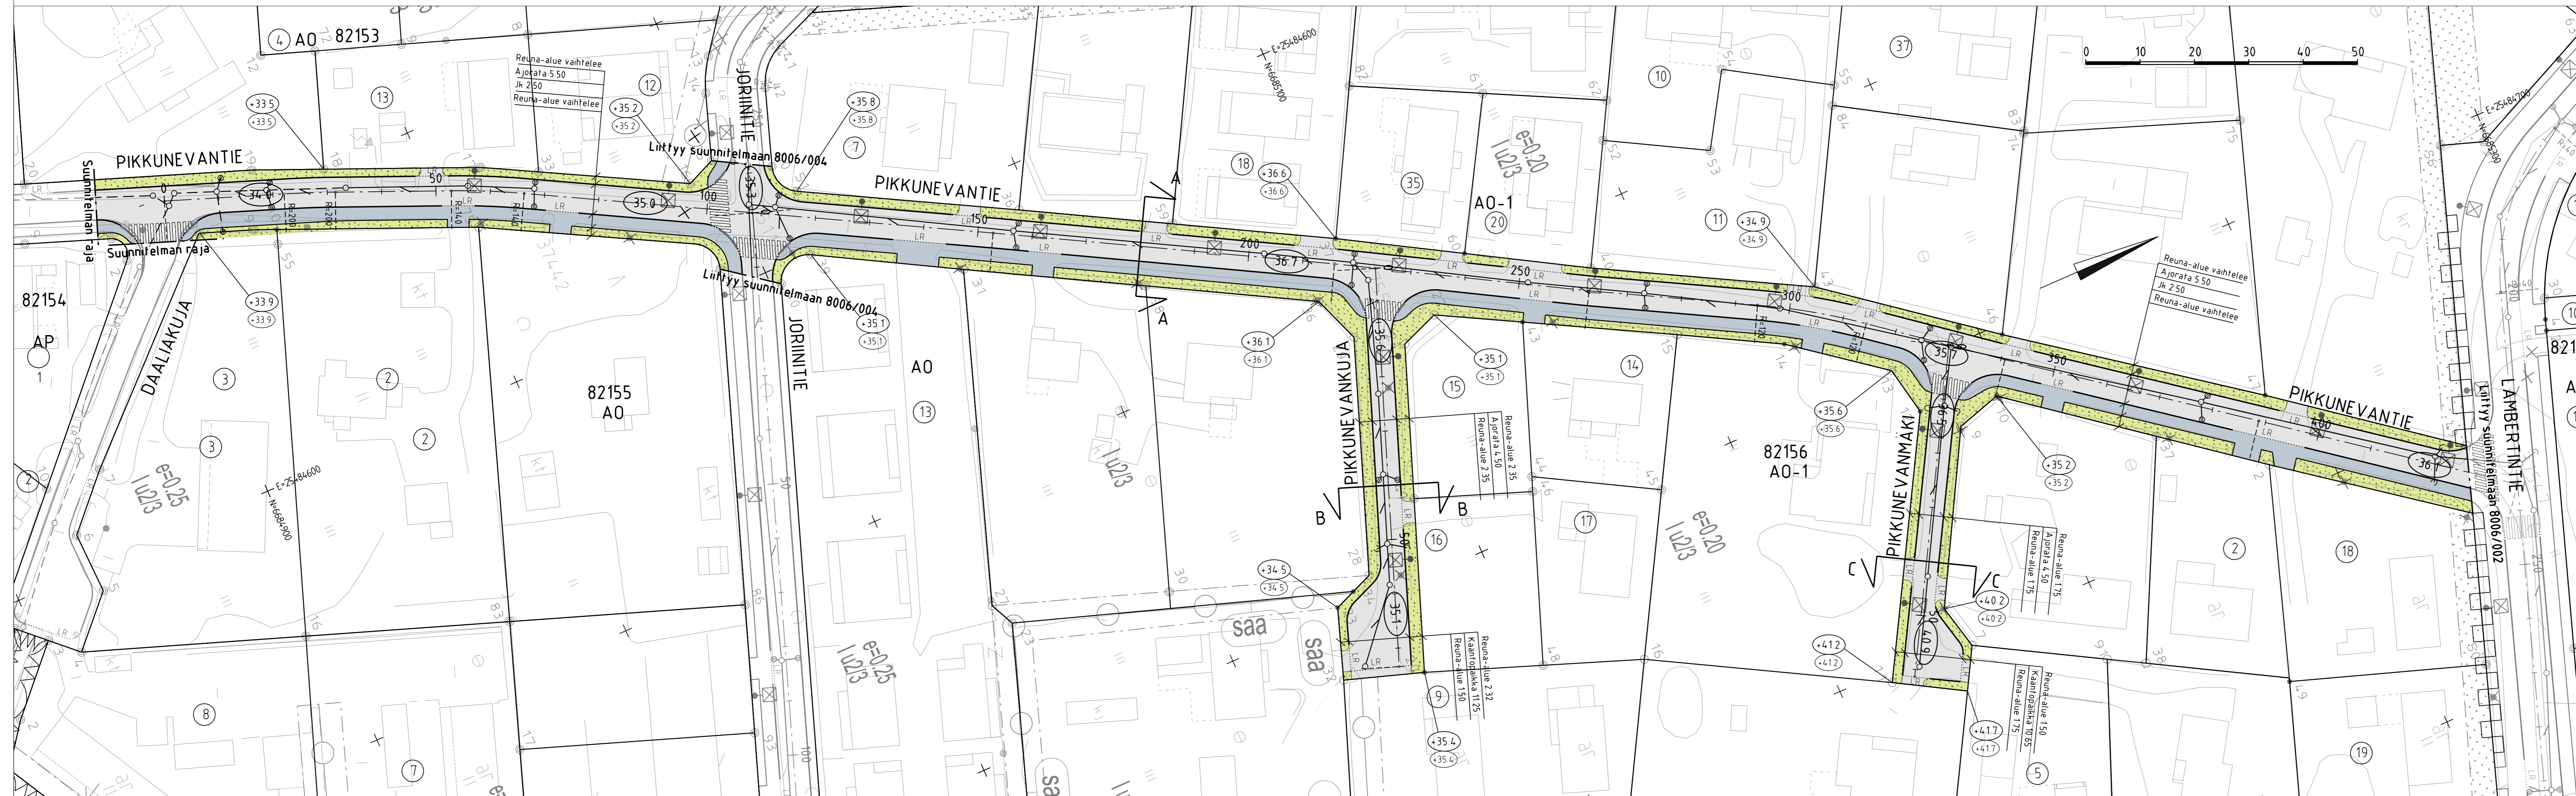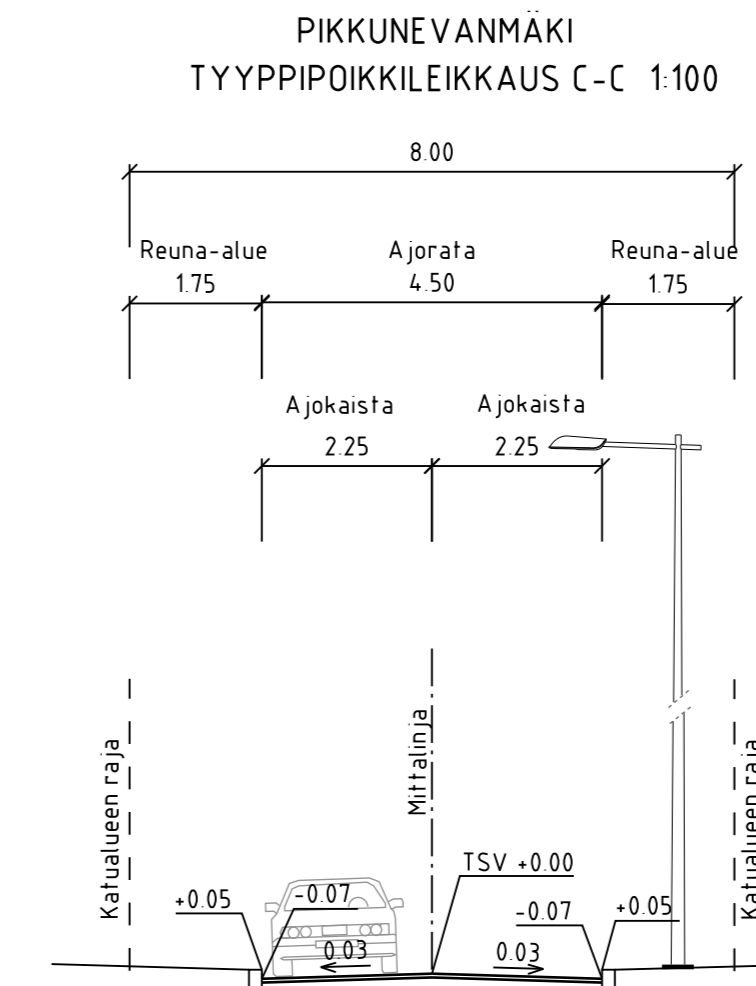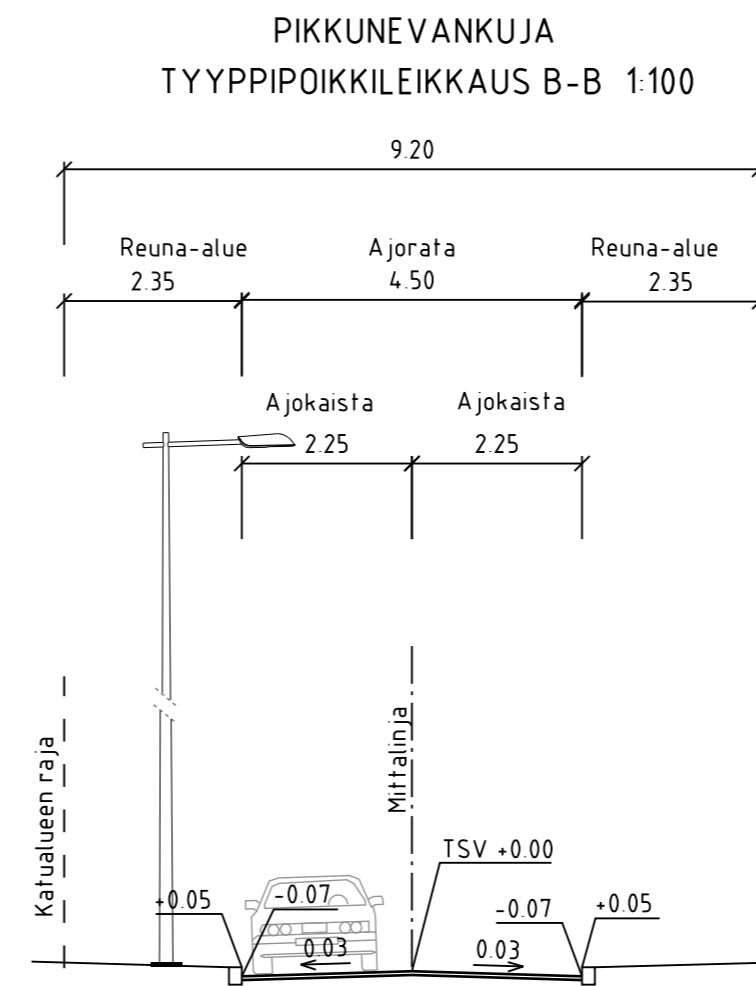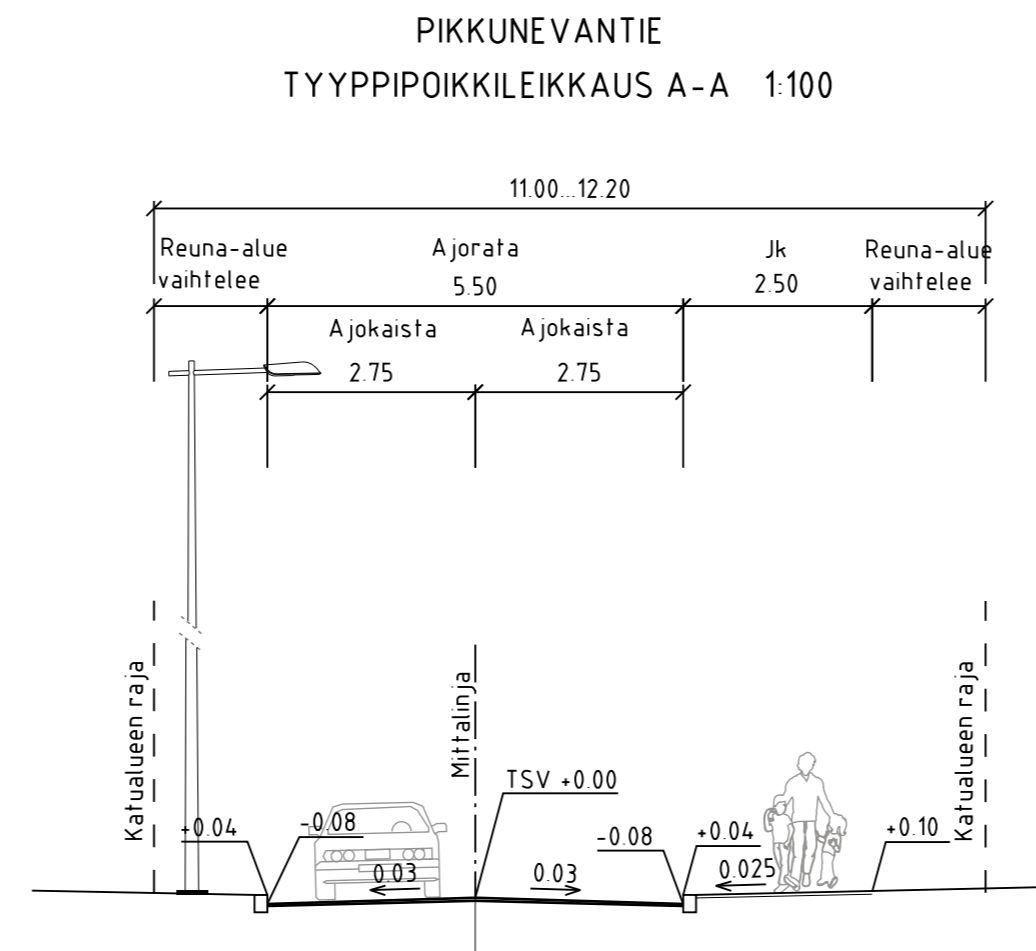

 ESPOON KAUPUNKI KAUPUNKITEKNIKAN KESKUS		ESBO STAD STADSTEKNIKCENTRALEN	
ALUE	KAABA	KAUP. OSA	82 PERUSMAKI
NIMI	PIKKUNEVANTIE, PIKKUNEVANMAKI, PIKKUNEVANKUJA		
Aihe	KATU		
PIIR. LAAJ.	KATUSUUNNITELMA, TYYPPIPOIKKILEIKKAUS		
PROJEKTI	8006/003	PIIR. LAAJ.	8006/003
PROJEKTI	9.10.2024 Peik Salonen	PIIR. LAAJ.	11.10.2024 Heli Rautio
PROJEKTI	11N, 12N	PIIR. LAAJ.	1500, 1100
PROJEKTI	ETRS-GK25	PIIR. LAAJ.	N2000
PROJEKTI	HSY:n vesihuolto	PIIR. LAAJ.	NRO
PROJEKTI	PL 100	PIIR. LAAJ.	REVIKAT
PROJEKTI	0006 HSY	PIIR. LAAJ.	HYV.
PROJEKTI	p.091/15611	PIIR. LAAJ.	TARK.
PROJEKTI	GT	PIIR. LAAJ.	GT
PROJEKTI	GEOTEKNIIKKA- YSIOIKKO	PIIR. LAAJ.	RAMBOLL
PROJEKTI	7.10.2024	PIIR. LAAJ.	Pia Rönnholm Mea Surakka
PROJEKTI	SUUNN.	PIIR. LAAJ.	Markku Lindroos
PROJEKTI	TARK.	PIIR. LAAJ.	